



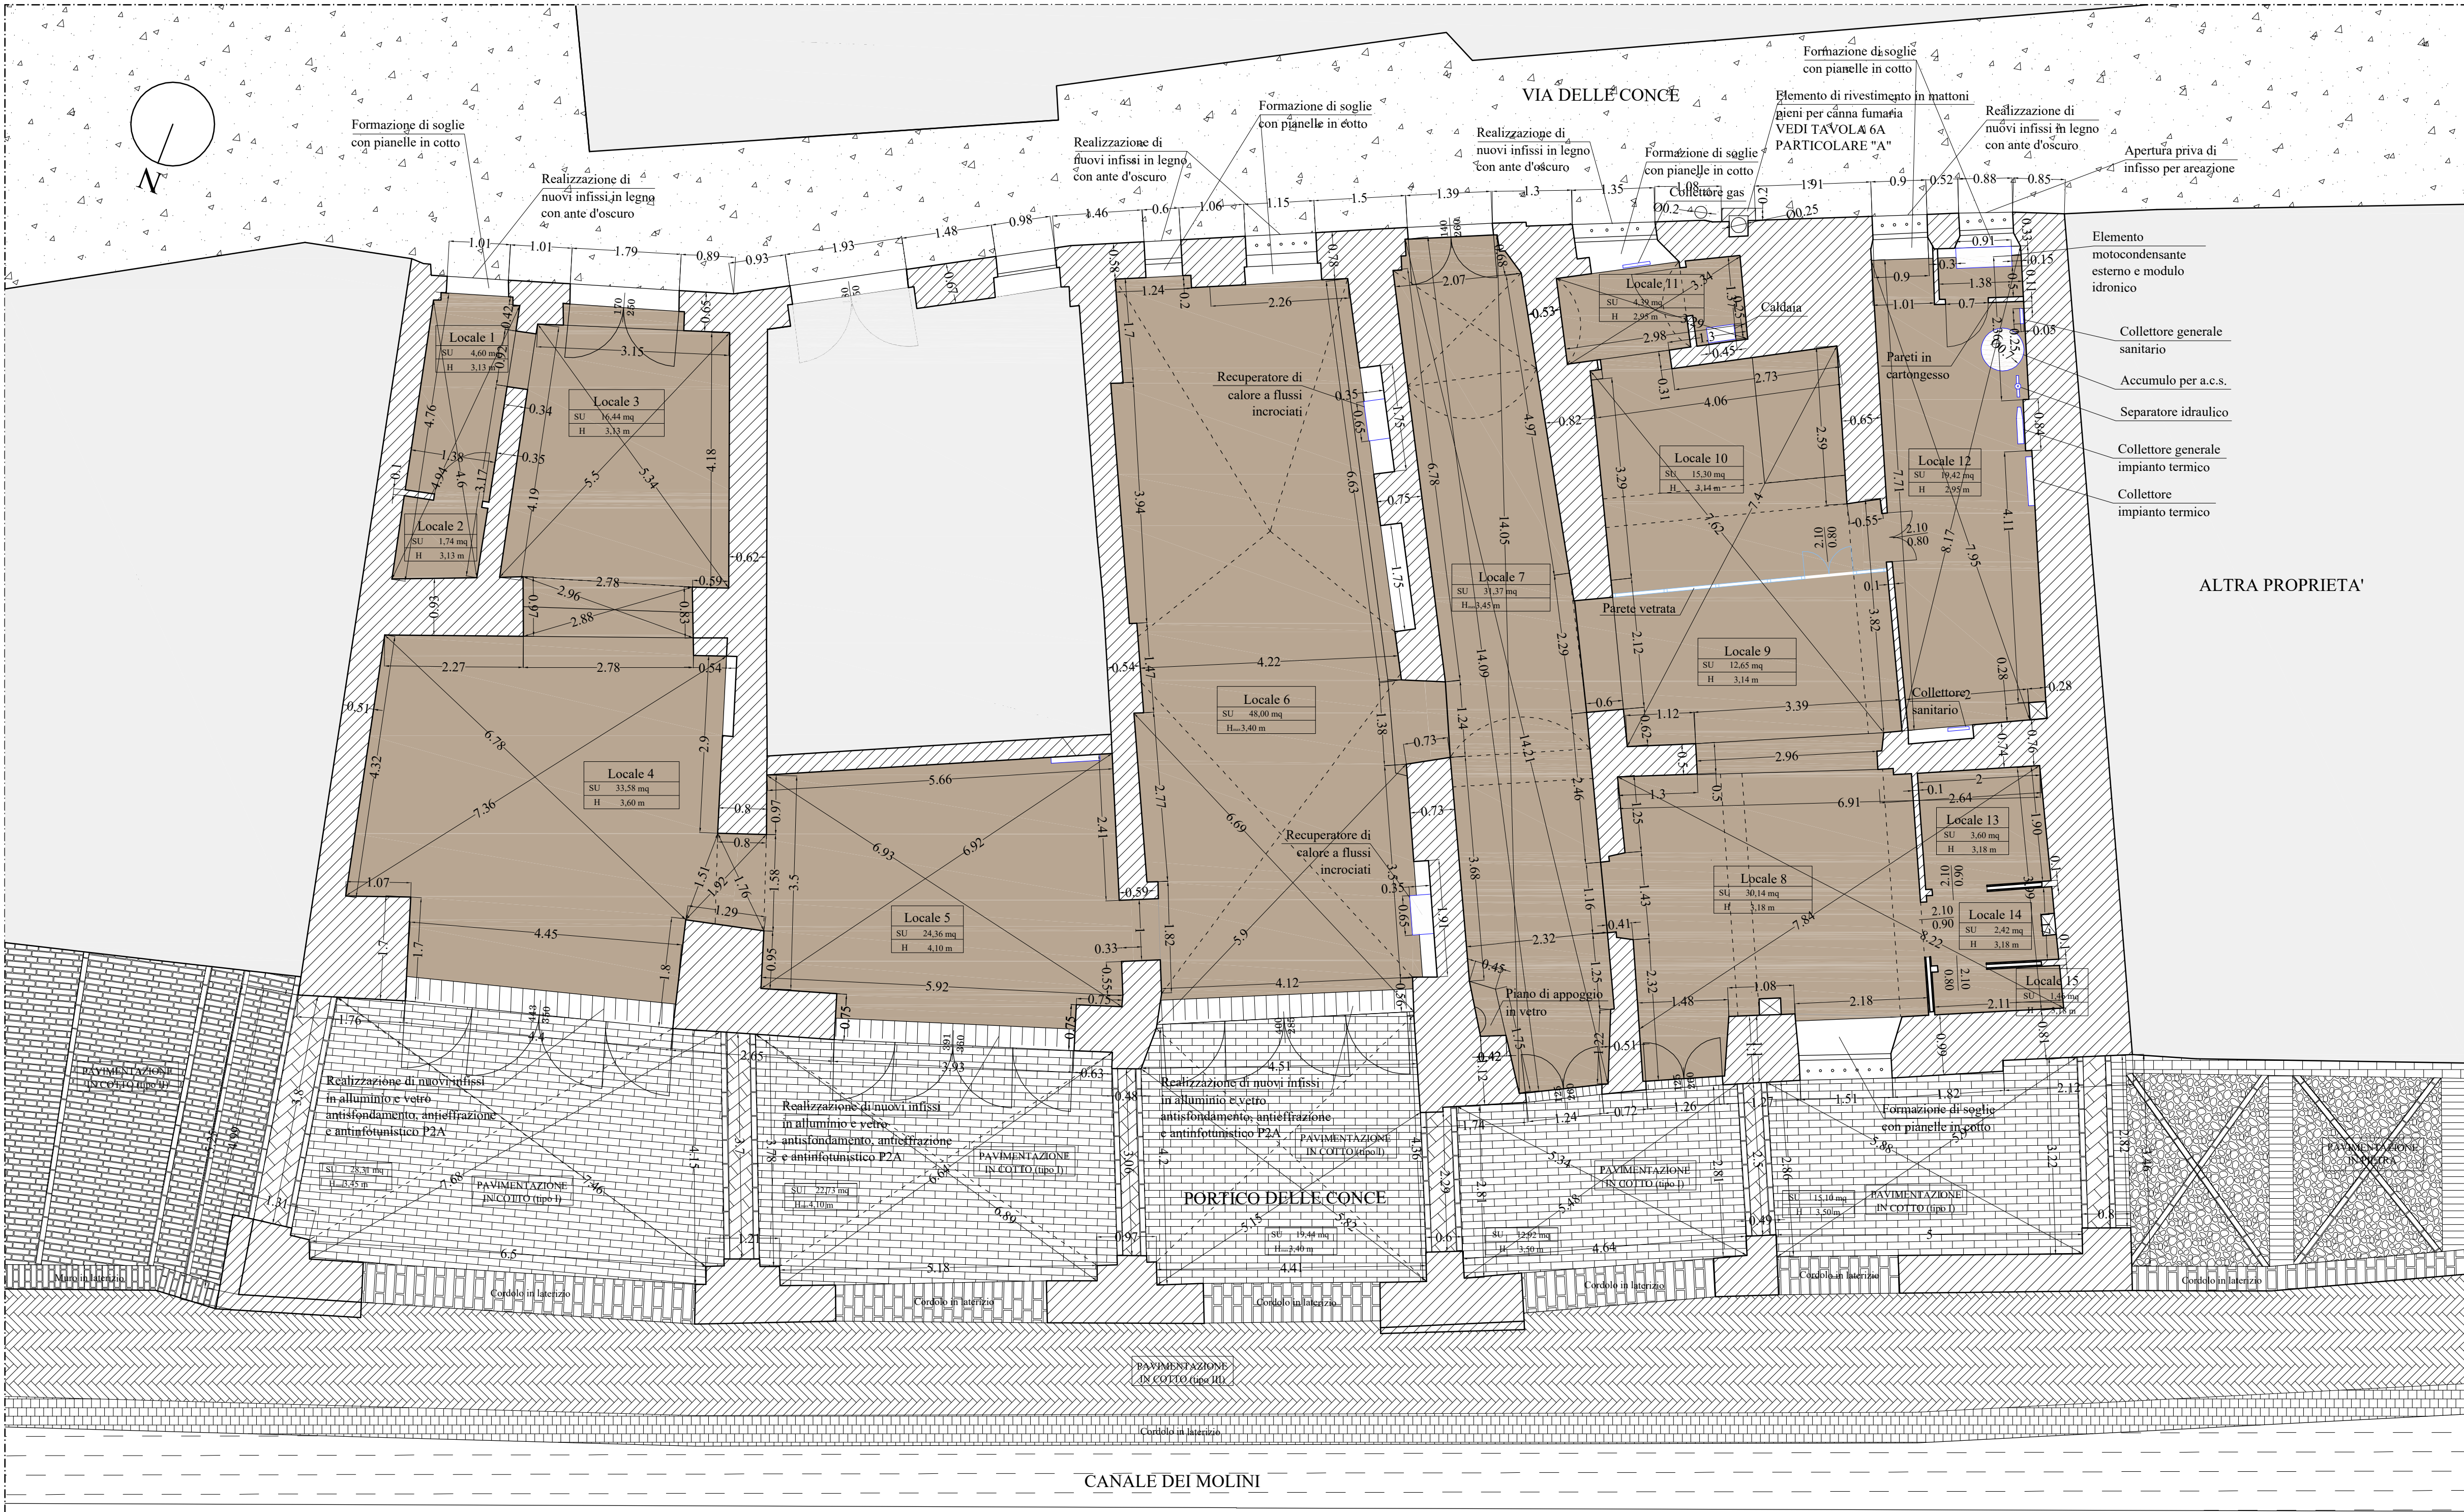

LEGENDA PAVIMENTAZIONE			
SIMBOLO	DESCRIZIONE SIMBOLO	SIMBOLO	DESCRIZIONE SIMBOLO
	pavimentazione in cotto (tipo I)		realizzazione di nuova pavimentazione in resina
	pavimentazione in cotto (tipo II)		
	pavimentazione in cotto (tipo III)		
	pavimentazione in pietra		

PIANTA PIANO TERRA - PORTICO DELLE CONCE
Scala 1:50

STRALCIO PLANIMETRICO scala 1:1000
INDIVIDUAZIONE CATASTALE FOGLIO 155 PARTICELLA N° 67

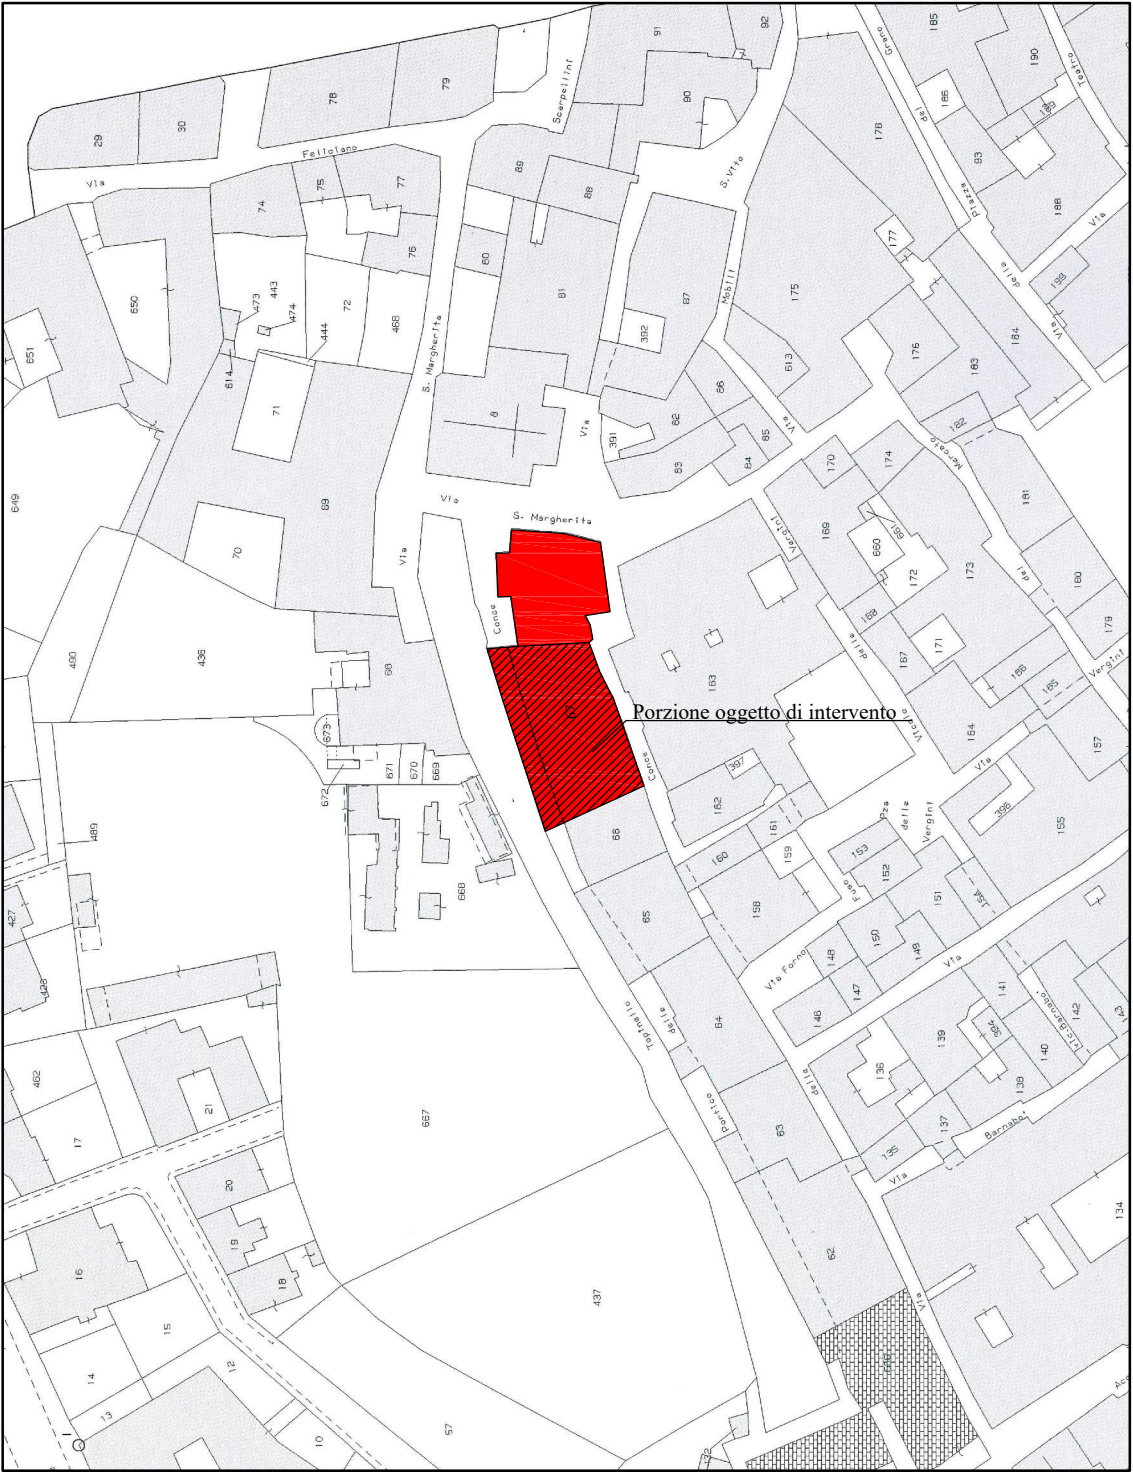

PROVINCIA DI PERUGIA
COMUNE DI FOLIGNO
Area Governo del Territorio
Servizio Beni Culturali

P.R.U. "La via fluviale degli Opifici".
Intervento 13/1 di recupero funzionale del piano terra del edificio denominato "Ex-Cereria" situato nel "Quartiere delle Conce", ambito del centro storico, in Foligno.

PROGETTO ESECUTIVO



Responsabile del procedimento: Arch. Anna Conti
Dirigente: Ing. Amleto Di Mare o

RILEVAMENTO E PROGETTO ARCHITETTONICO: PROGETTO STRUTTURALE DIREZIONE DEI LAVORI COORDINAMENTO DELLA SICUREZZA: CONSULENZA IMPIANTI		Dott. Ing. Silvia Capaldi Dott. Ing. Silvia Capaldi Dott. Ing. Silvia Capaldi Dott. Ing. Silvia Capaldi Dott. Ing. Luigi Antonini
oggetto STATO DI PROGETTO: Pianta Piano Terra		tavola 4A
committente COMUNE DI FOLIGNO	data MAGGIO 2012	scala 1:50

LA DIFFUSIONE E RIPRODUZIONE, ANCHE PARZIALE DI QUESTA TAVOLA E' VIETATA A TERMINI DI LEGGE

06034 foligno pr via Gran Sasso 25 - tel/fax 0742 359378 - cell 398 0852266 - e-mail silvia.capaldi@libero.it
silvia capaldi ingegnere

Elenco firmatari

ATTO SOTTOSCRITTO DIGITALMENTE AI SENSI DEL D.P.R. 445/2000 E DEL D.LGS. 82/2005 E SUCCESSIVE MODIFICHE E INTEGRAZIONI

Questo documento è stato firmato da:

NOME: RICCIARELLI PAOLO

CODICE FISCALE: IT:RCCPLA69M13D653K

DATA FIRMA: 25/05/2018 15:18:58

IMPRONTA: 35363666343165303733303465353834376663363537653432343431396336643731653234656163

NOME: MISMETTI NANDO

CODICE FISCALE: IT:MSMNND53M31D653B

DATA FIRMA: 25/05/2018 17:25:21

IMPRONTA: 64396465643134303230626363323165326130623536656538626632633363643035396665343135

NOME: PALINI EZIO

CODICE FISCALE: IT:PLNZEI54L31A835F

DATA FIRMA: 22/05/2018 18:23:32

IMPRONTA: 36343037646231343137373866393732633136303136646465653032353661343937313537313739