




PARTICOLARE 4
scala 1:20

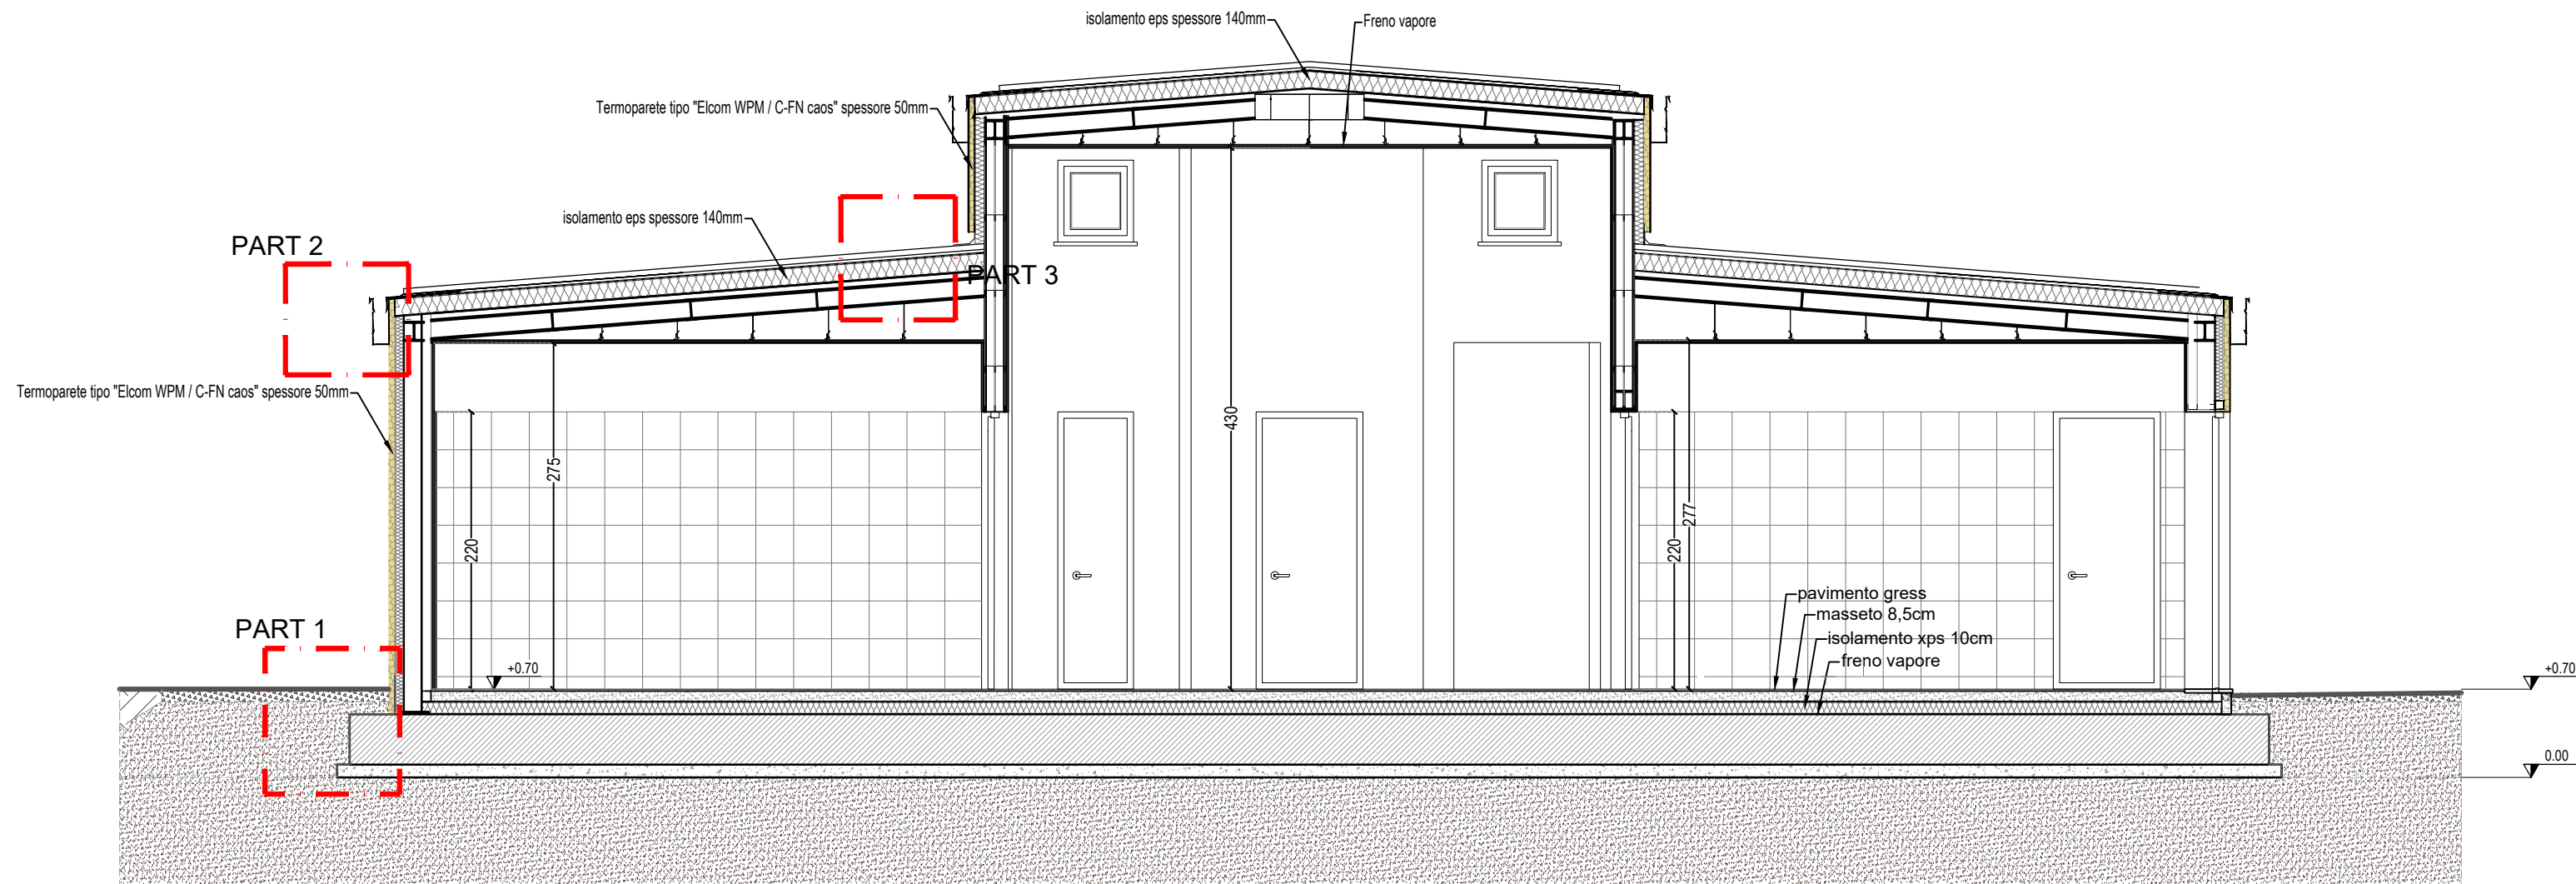


SEZIONA A
scala 1:50

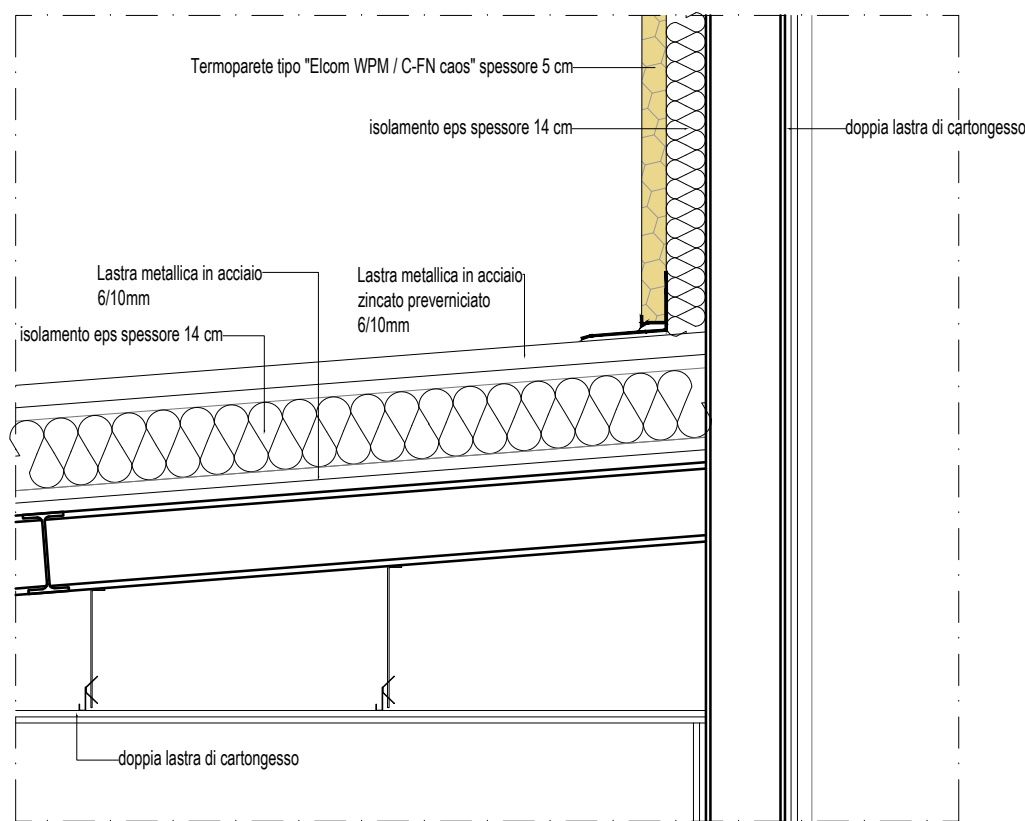


PARTICOLARE 3
scala 1:20

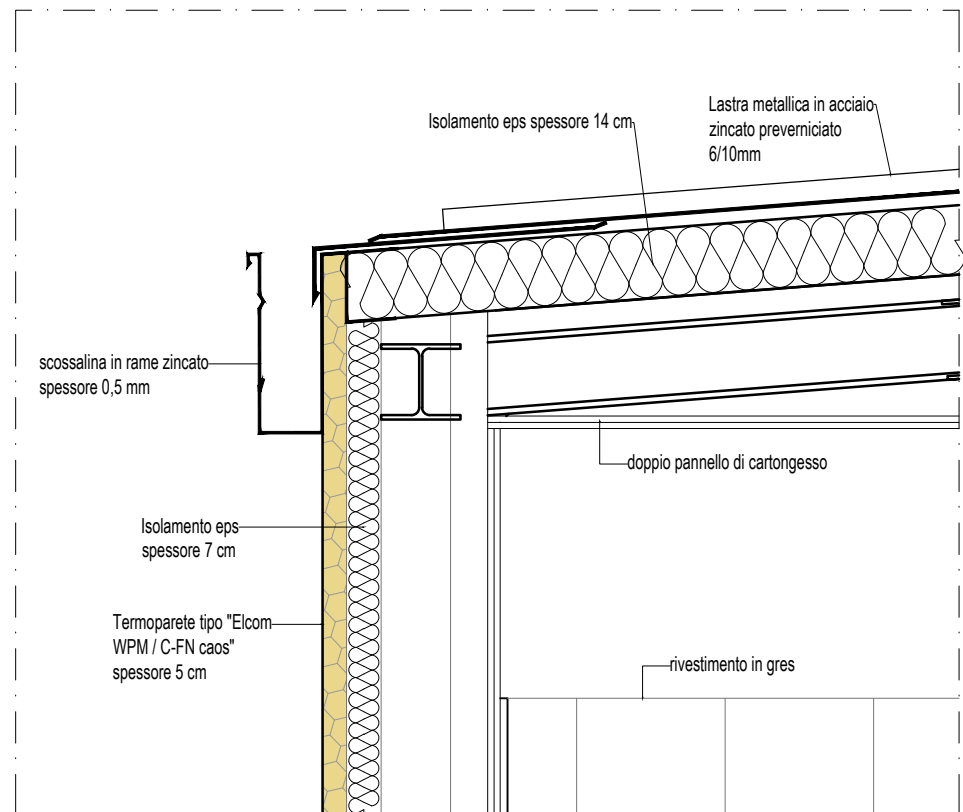


PARTICOLARE 2
scala 1:20

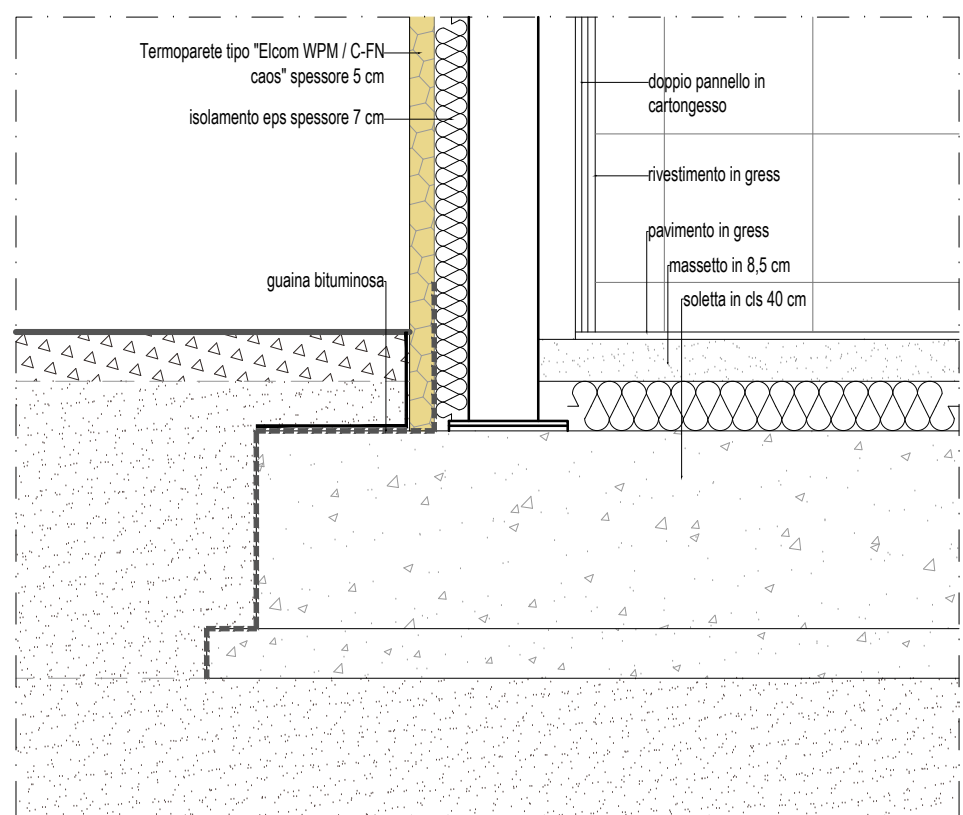


PARTICOLARE 1
scala 1:20

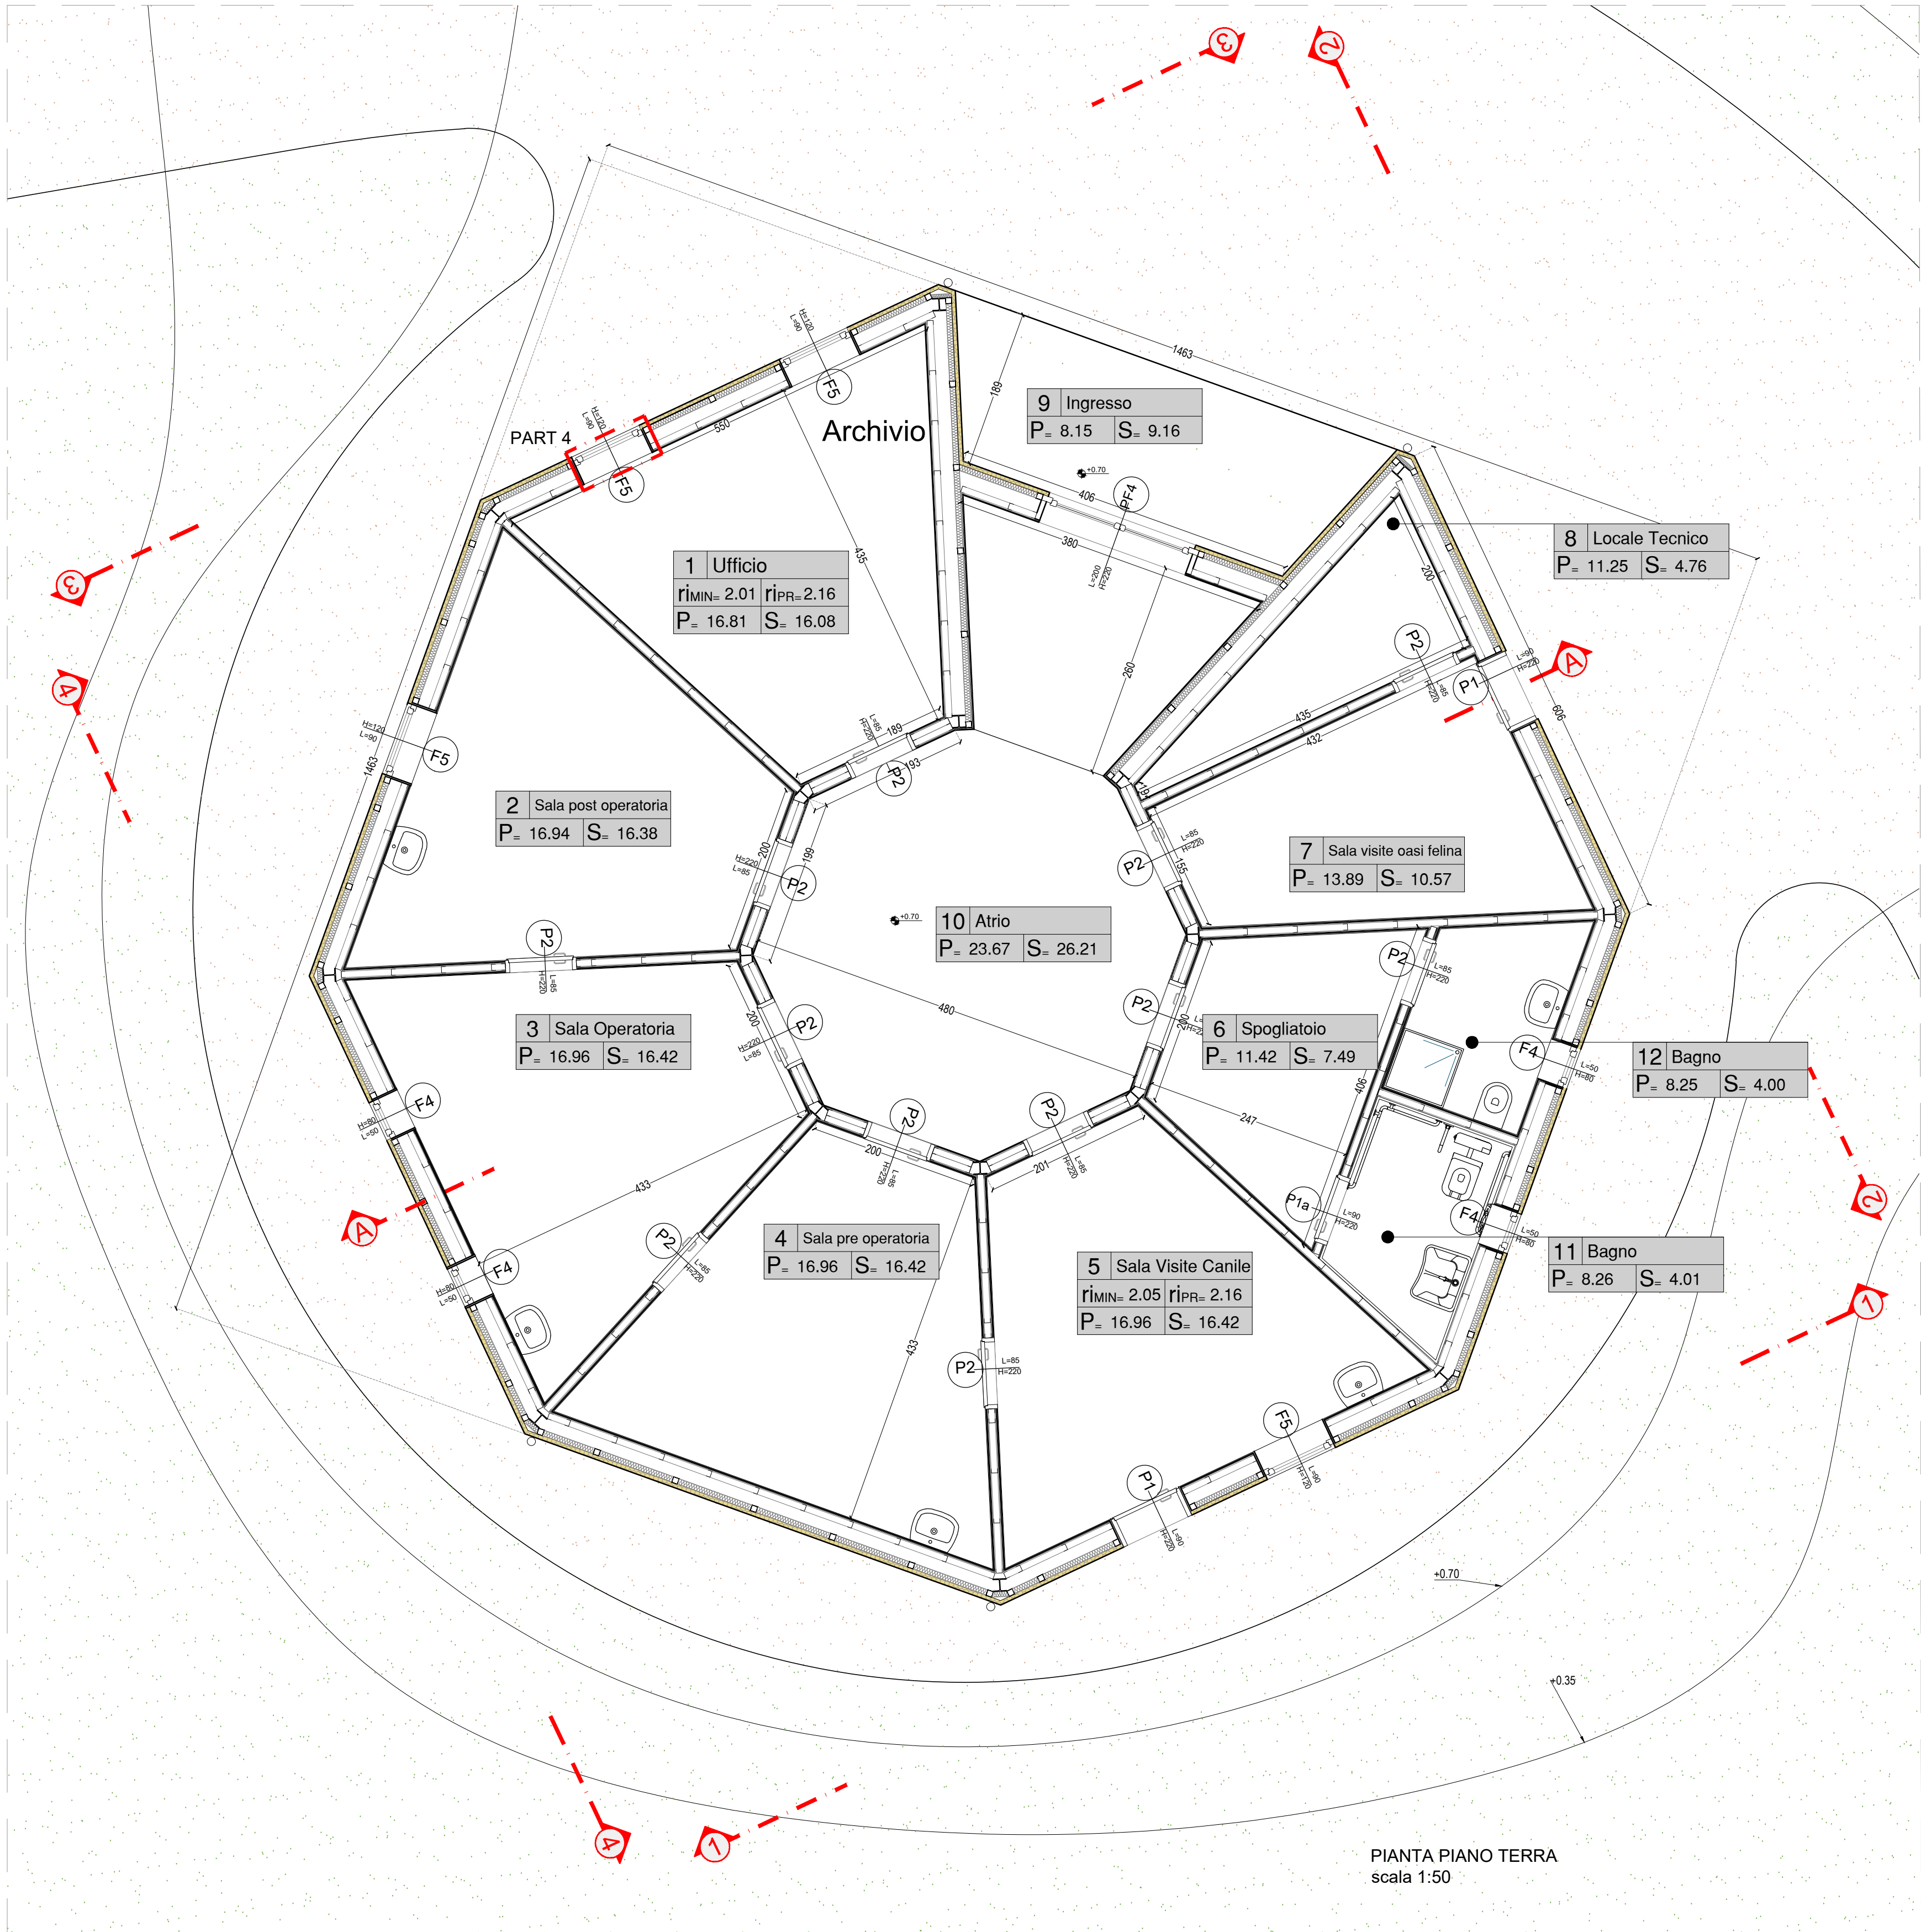


PIANTA PIANO TERRA
scala 1:50

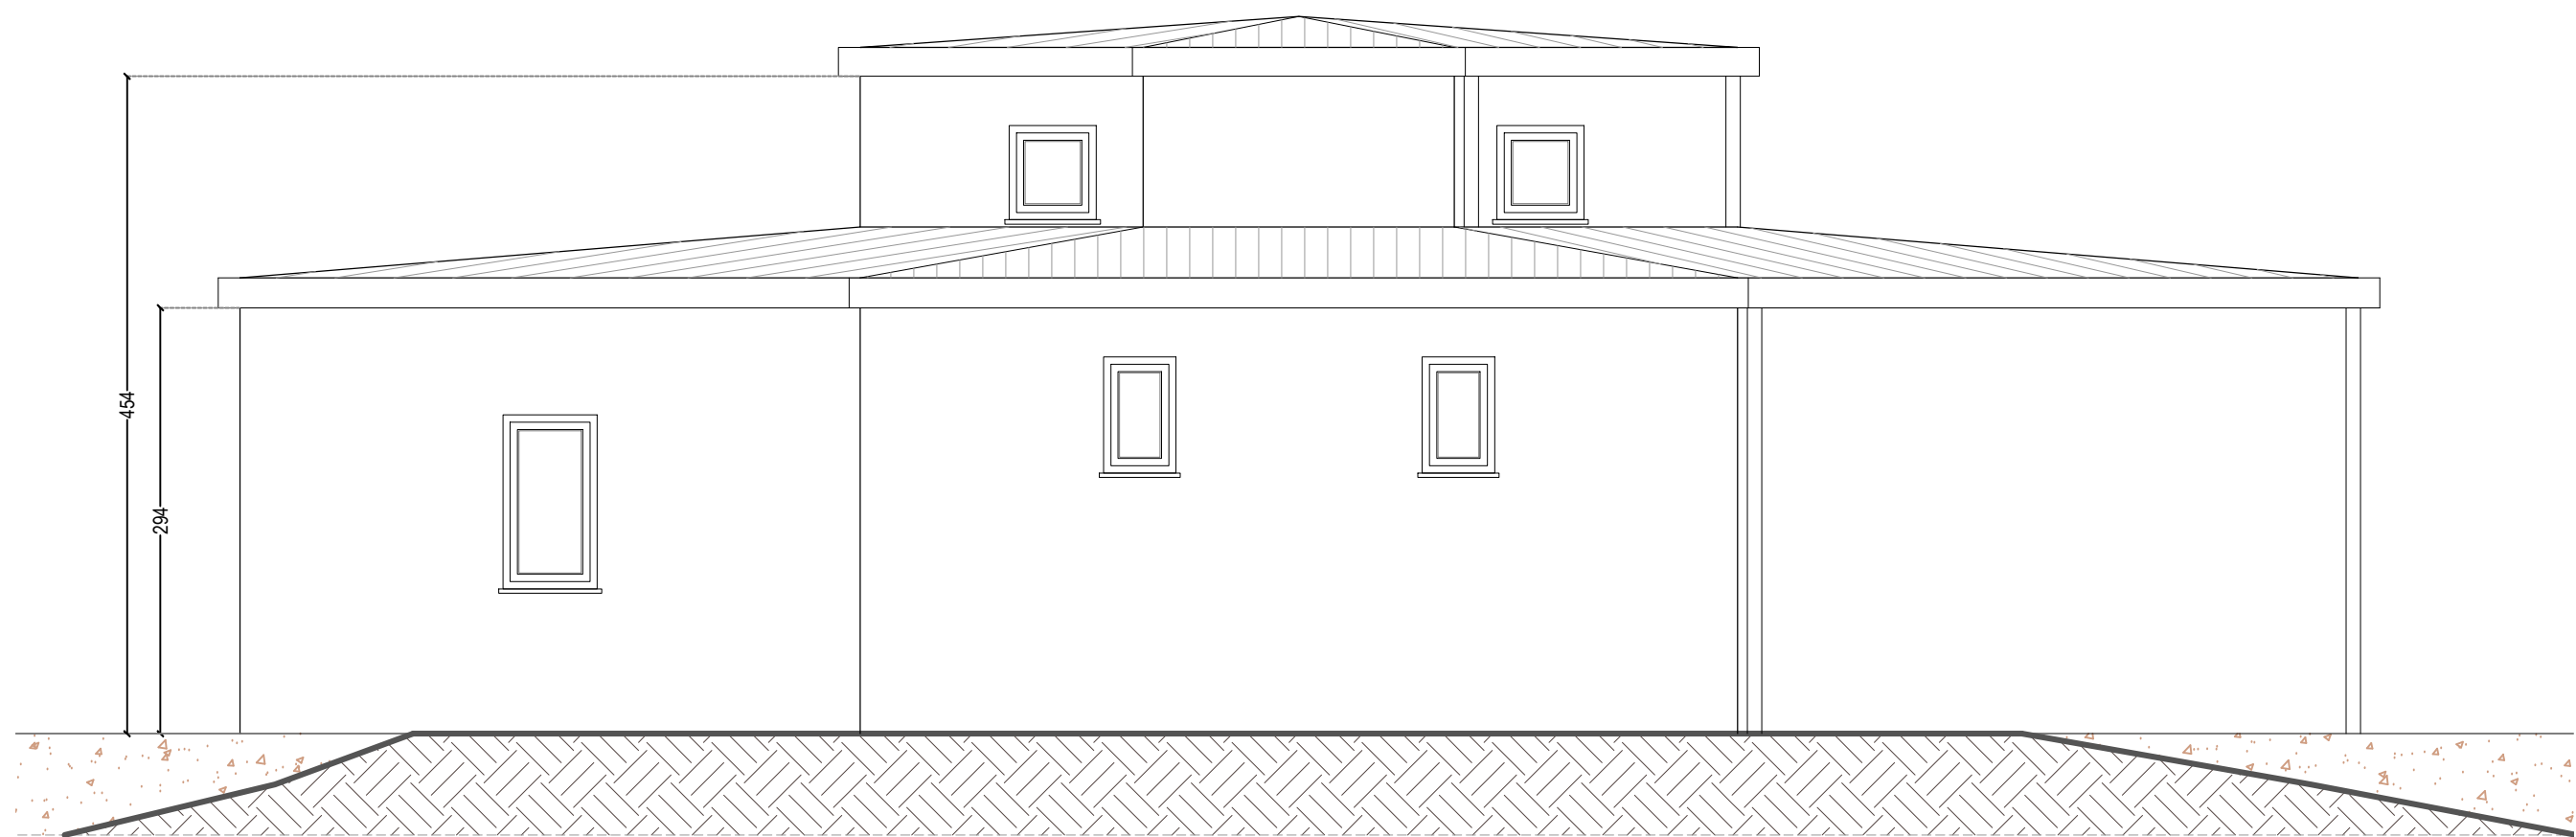


PROSPETTO 4
scala 1:50

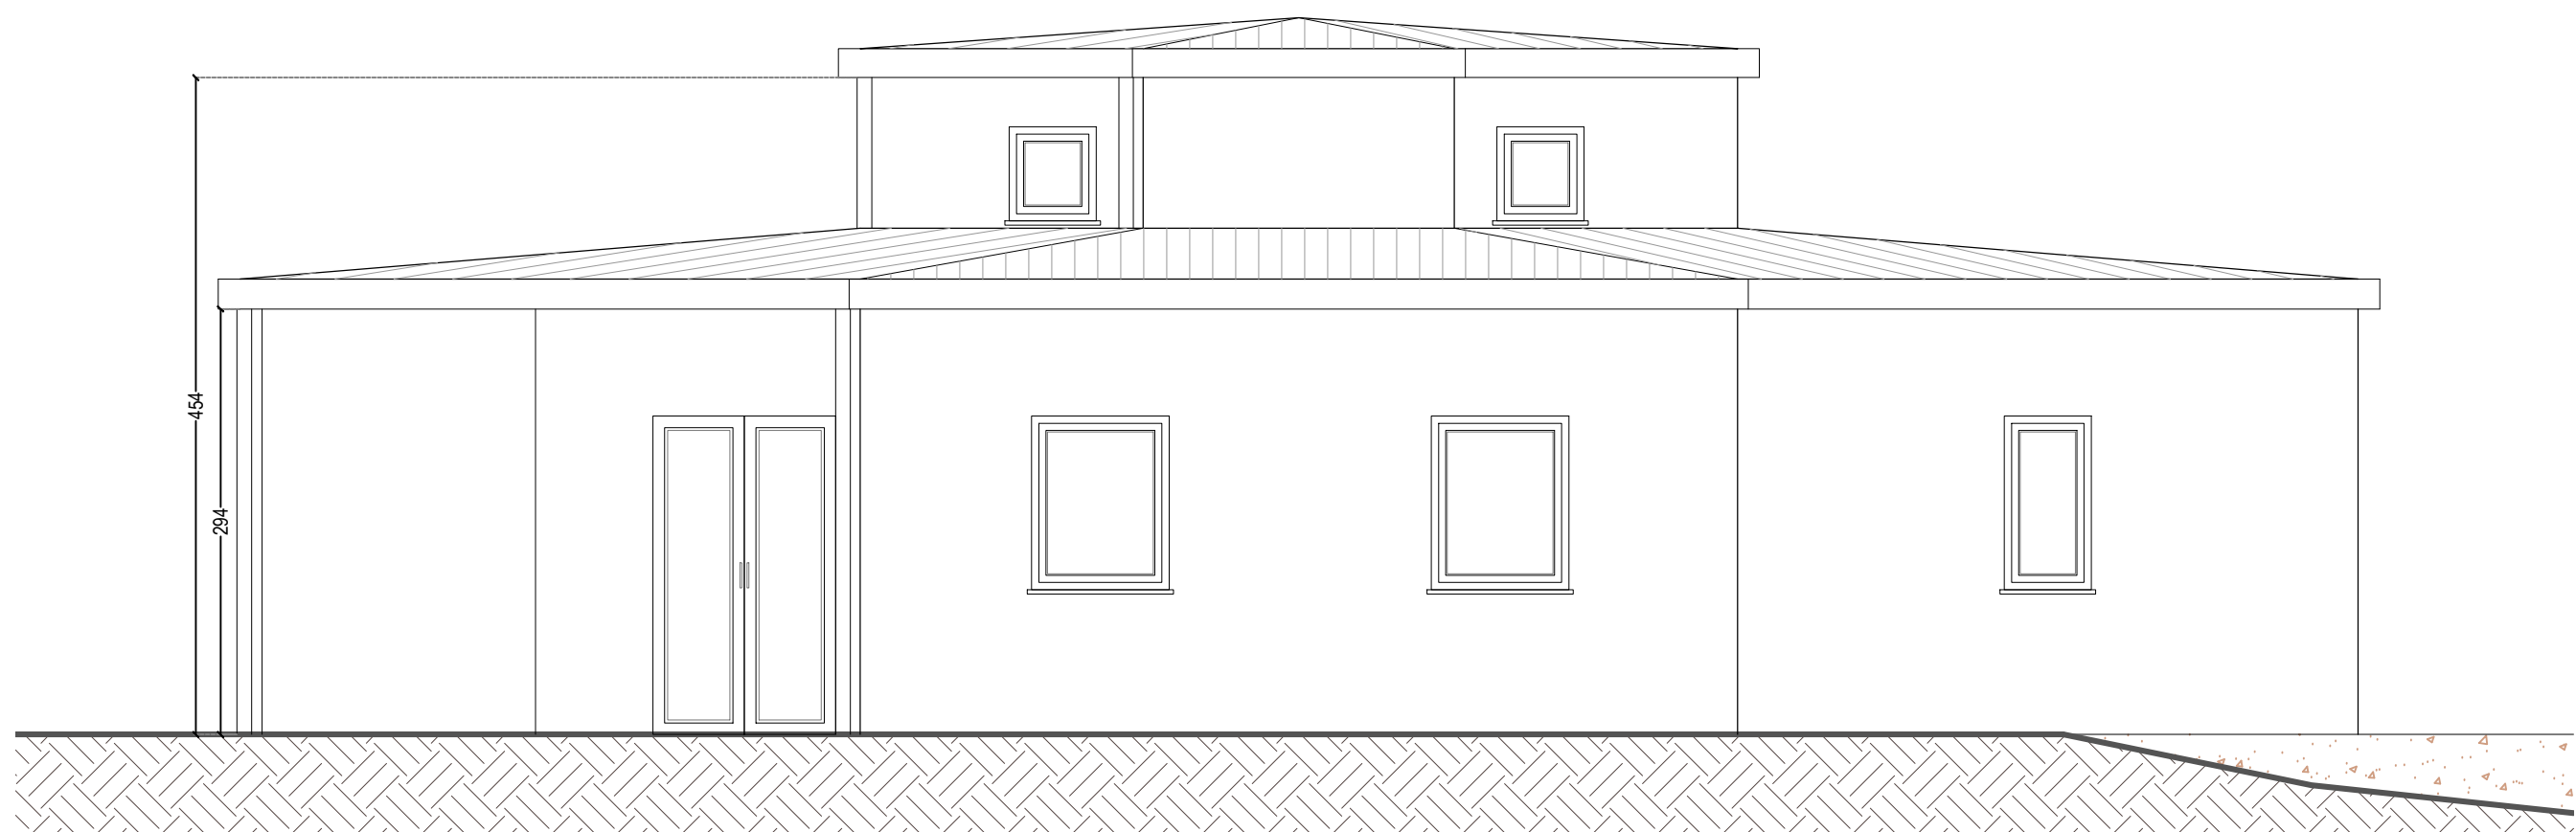


PROSPETTO 3
scala 1:50

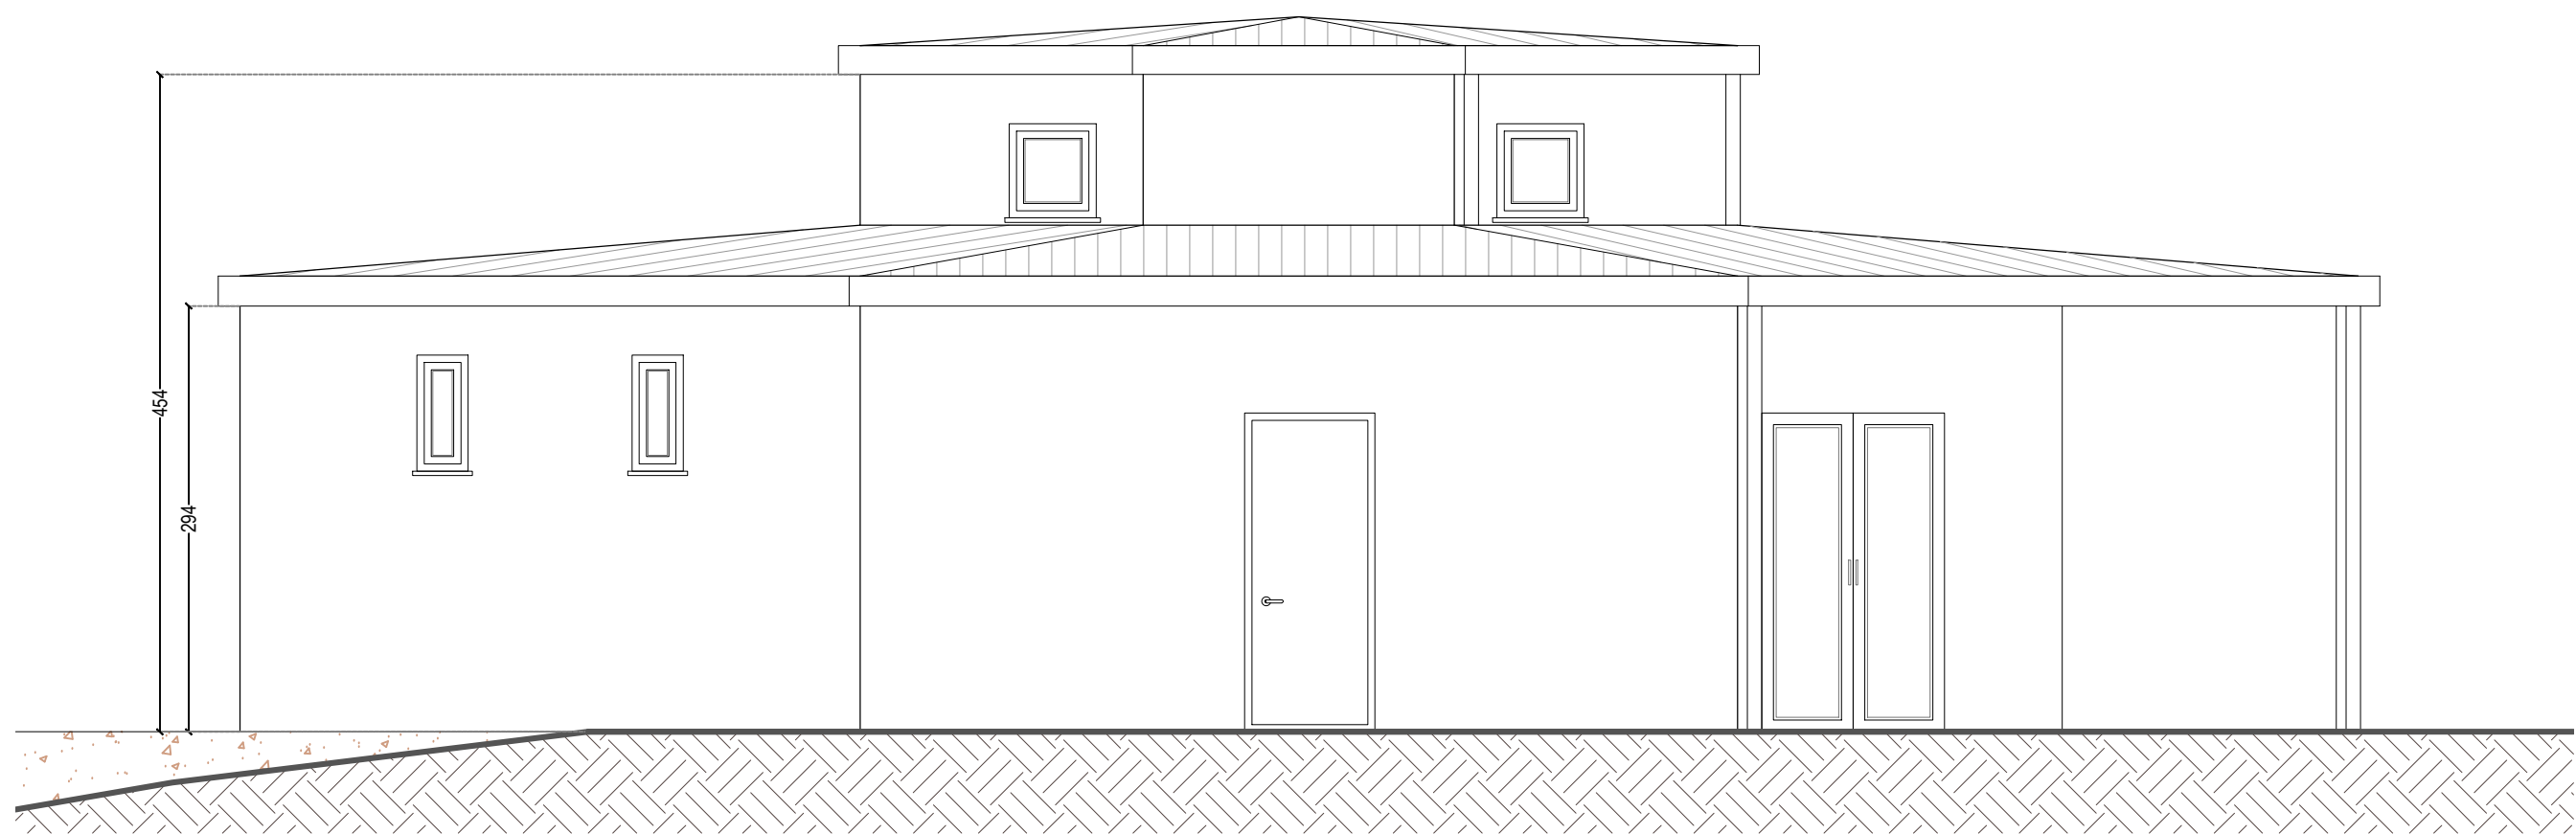

PROSPETTO 2
scala 1:50

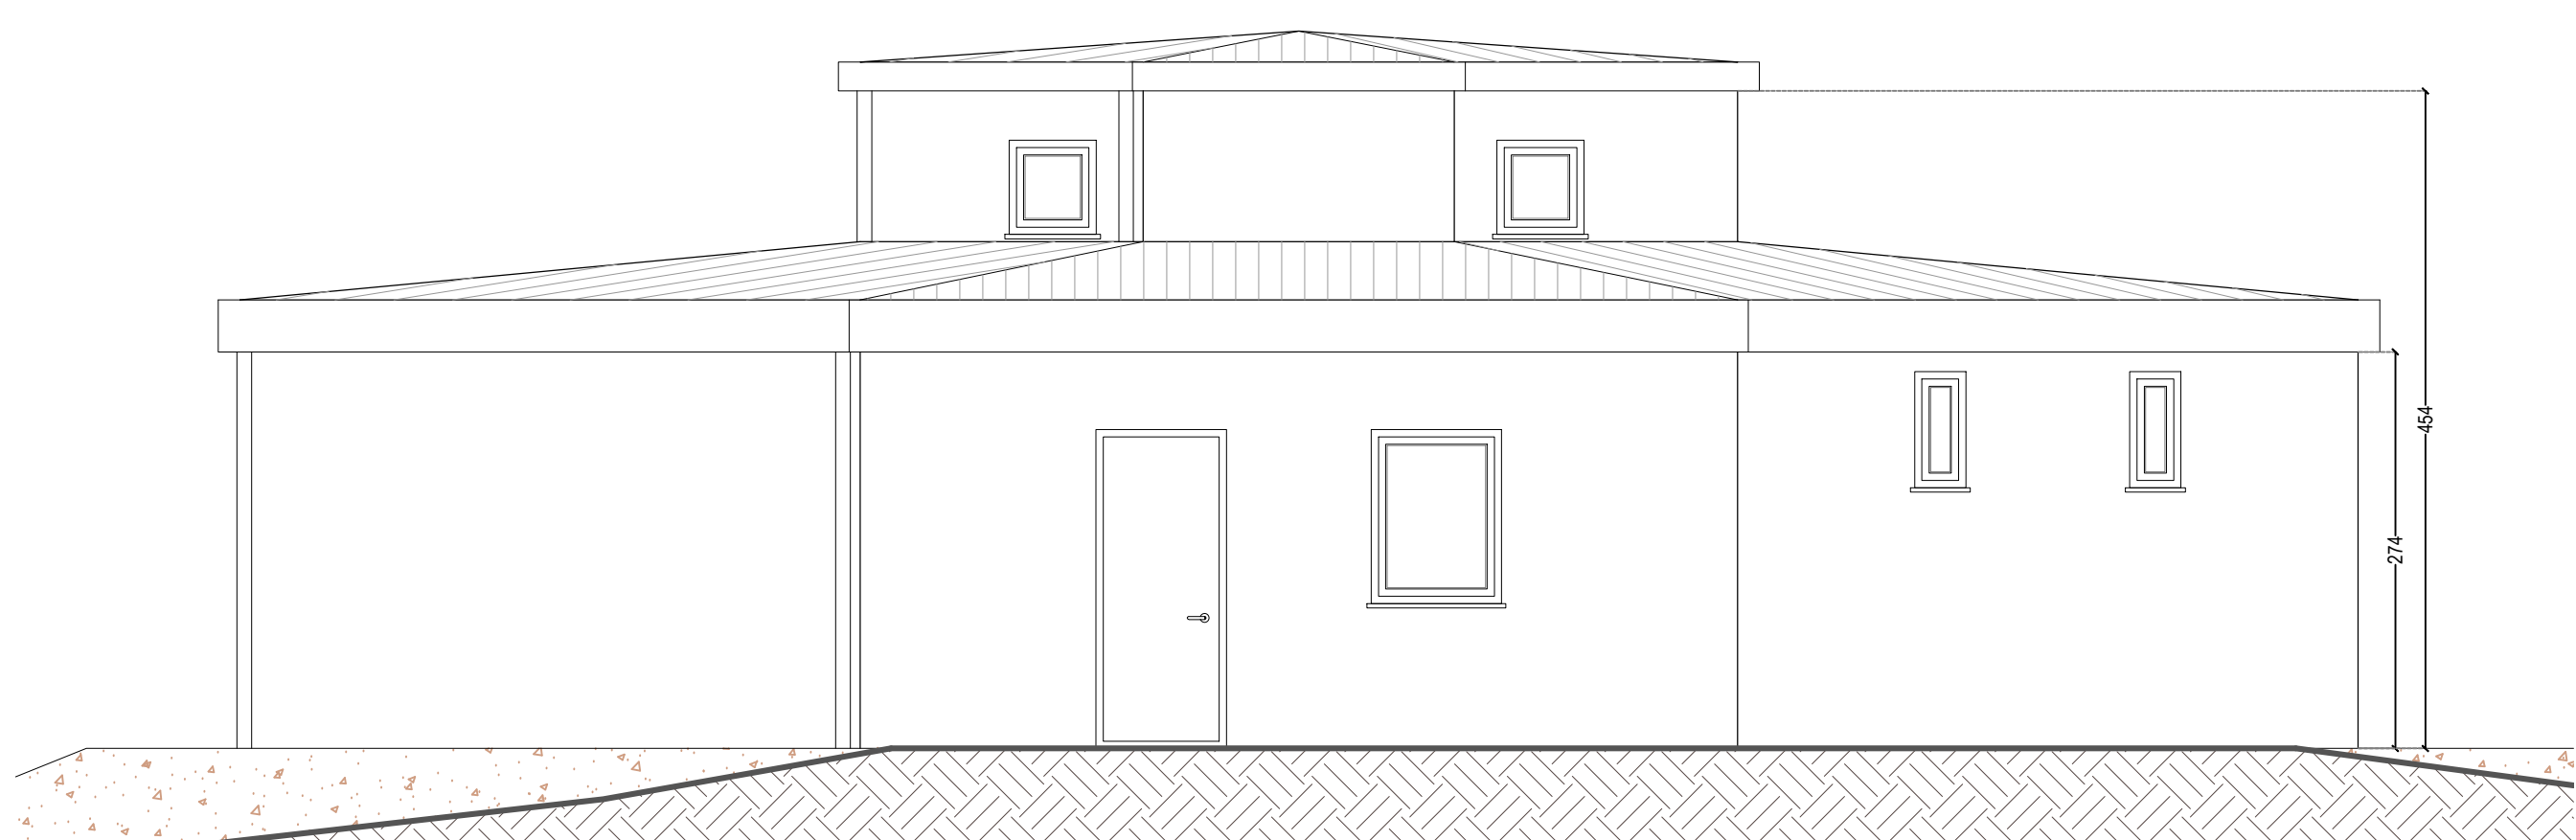

PROSPETTO 1
scala 1:50

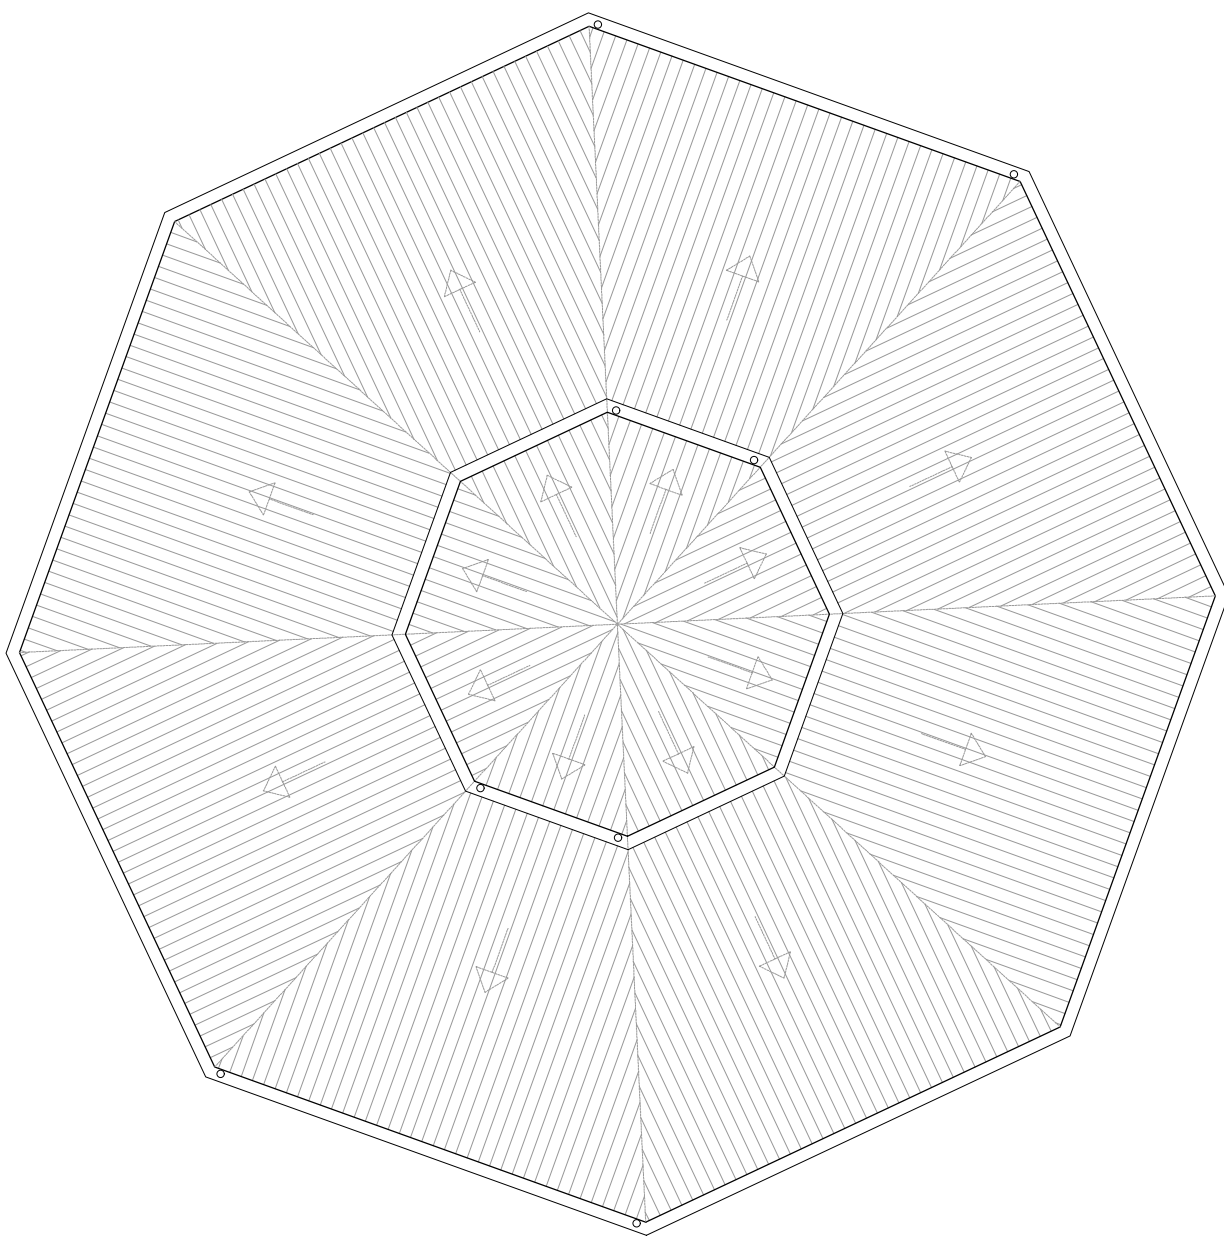

PIANTA COPERTURE
scala 1:100



Finanziato dall'Unione europea
Italia
Ministero dell'Interno
COMUNE DI FOLIGNO
AREA GOVERNO DEL TERRITORIO
Servizio Programmazione e Sviluppo Economico

PROGETTO
PNRR - MISSIONE 5, COMPONENTE 2 - MISURA 2 - INVESTIMENTO 2.1 - FINANZIAMENTO U.E. NEXT GENERATION EU
"INVESTIMENTI IN PROGETTI DI RIGENERAZIONE URBANA VOLTI A RIDURRE SITUAZIONE DI EMARGINAZIONE E DEGRADO SOCIALE" REALIZZAZIONE DELL'INTERVENTO
"IL PARCO DELL'AEROPORTO PARCO DEGLI ANIMALI"
CUP C61B21003590005

GRUPPO DI LAVORO:
PROGETTAZIONE ARCHITETTONICA E COORDINAMENTO DELLA SICUREZZA
Arch. Marco Pinca
PROGETTAZIONE STRUTTURALE:
Ing. Paolo Satta
GIOVANE PROFESSIONISTA:
Ing. Arch. Francesca Tamburini
GEOLOGO:
Geol. Alessandro Tabarrini

FASE DI PROGETTO:
ESECUTIVO

TITOLO ELABORATO:
PROGETTO ARCHITETTONICO
EDIFICIO SERVIZI
CANILE SANITARIO - AV
pianile, prospetti, sezioni e particolari

TITOLO TAVOLA:
ARC103

CODICE DOCUMENTO:
A271_ESGR_ARC00103

SCALA:
1:200 1:20 1:100

STATO:
IN CONSEGNA

01	02	
01	02	

DIRETTORE TECNICO: Ing. Paolo Satta

oikos progetti s.r.l.
Via A. Voli, 26034, Foligno - PG
Tel. 0742.260096 - Fax 0742.322877
oikos@oikosprogetti.com
P. IVA: 03431280548