




PROSPETTO 3  
scala 1:50

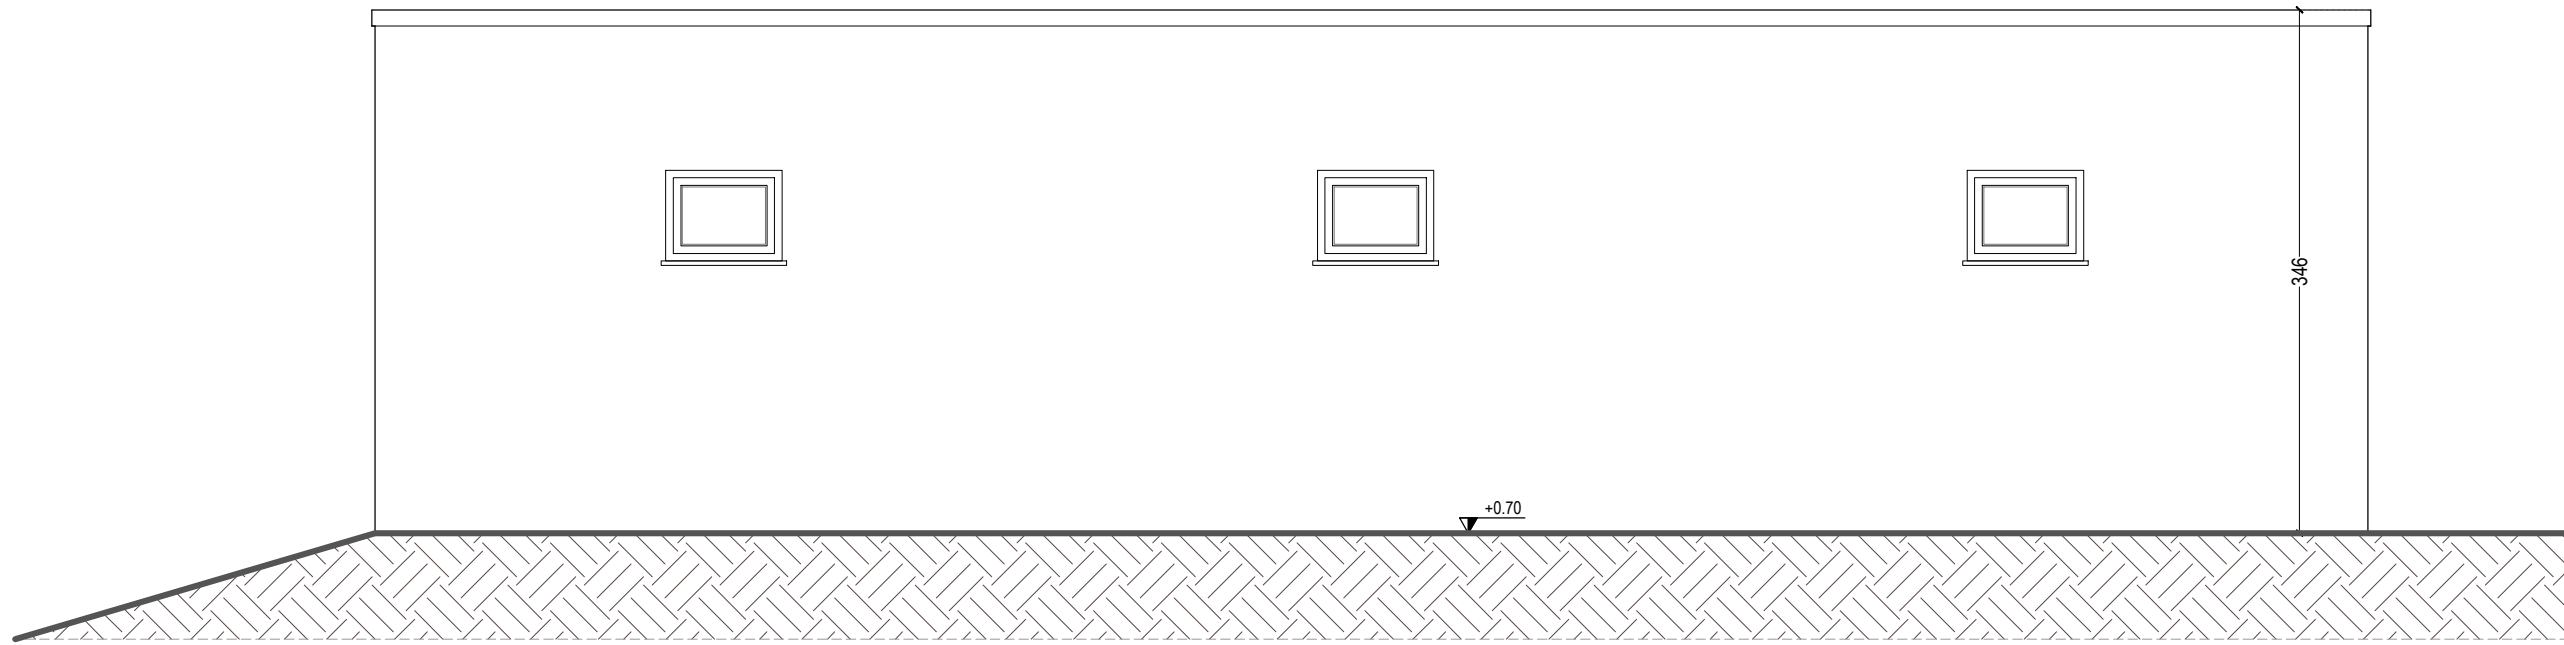


PROSPETTO 1  
scala 1:50

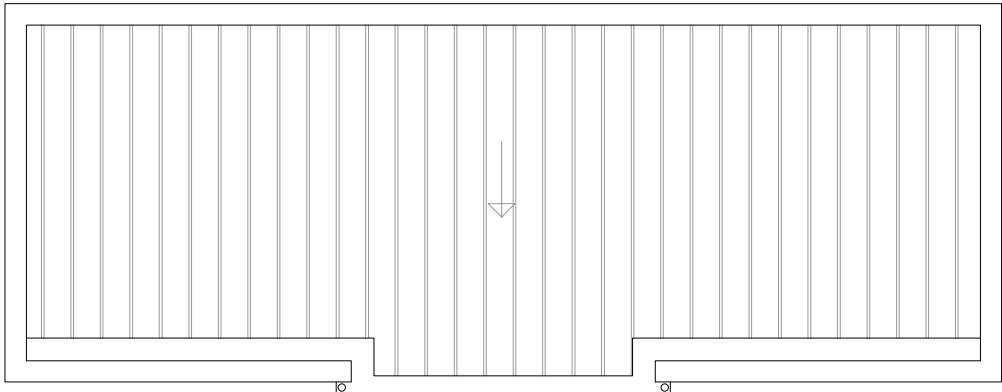


PIANTA COPERTURE  
scala 1:100

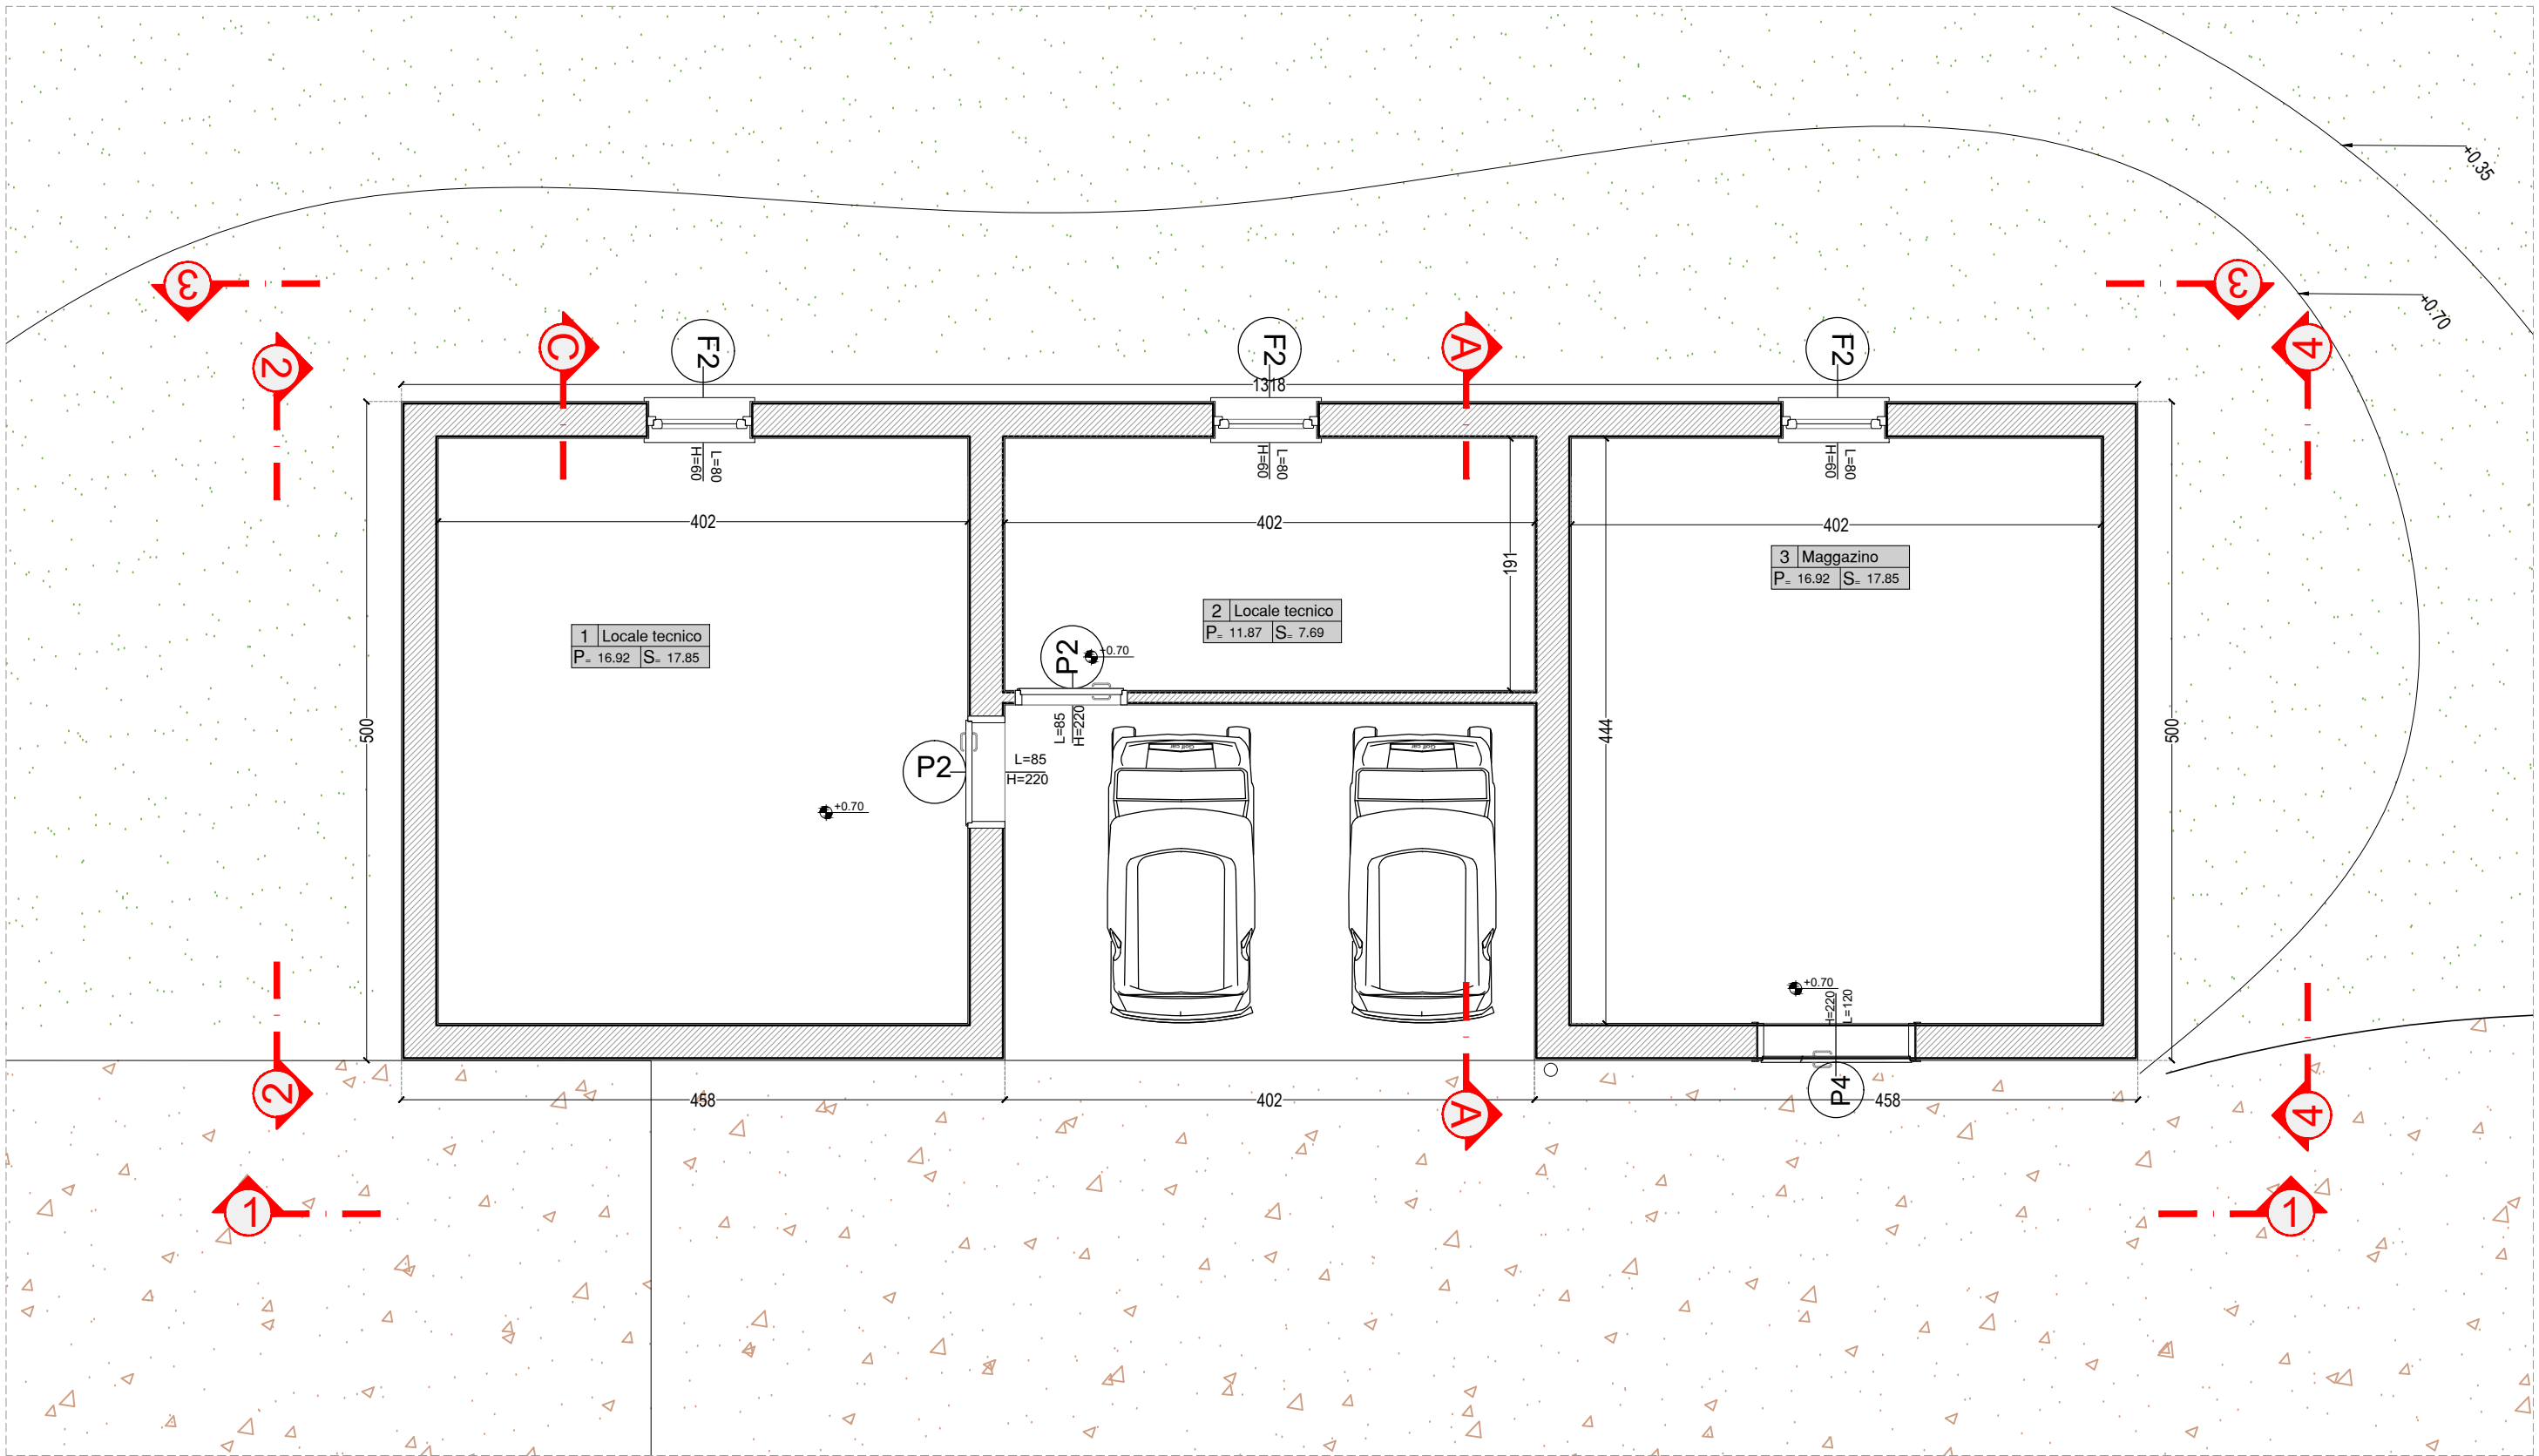


PIANTA PIANO TERRA  
scala 1:50

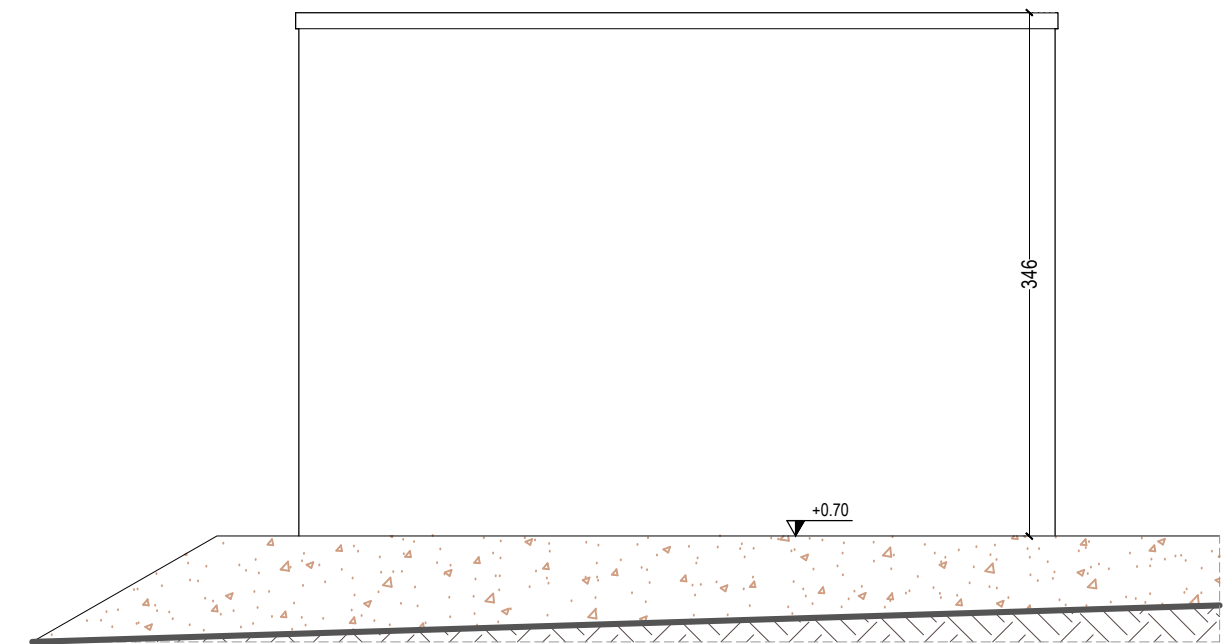


PROSPETTO 2  
scala 1:50

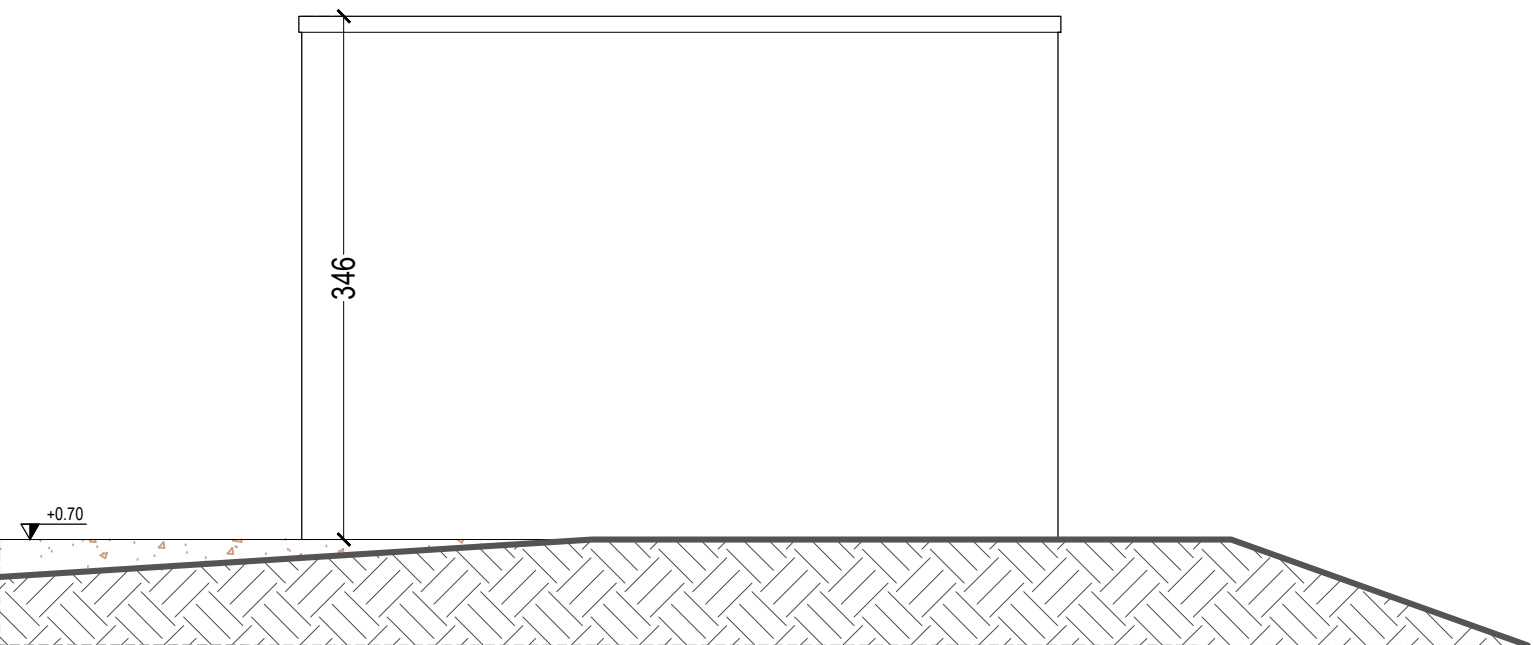


PROSPETTO 4  
scala 1:50

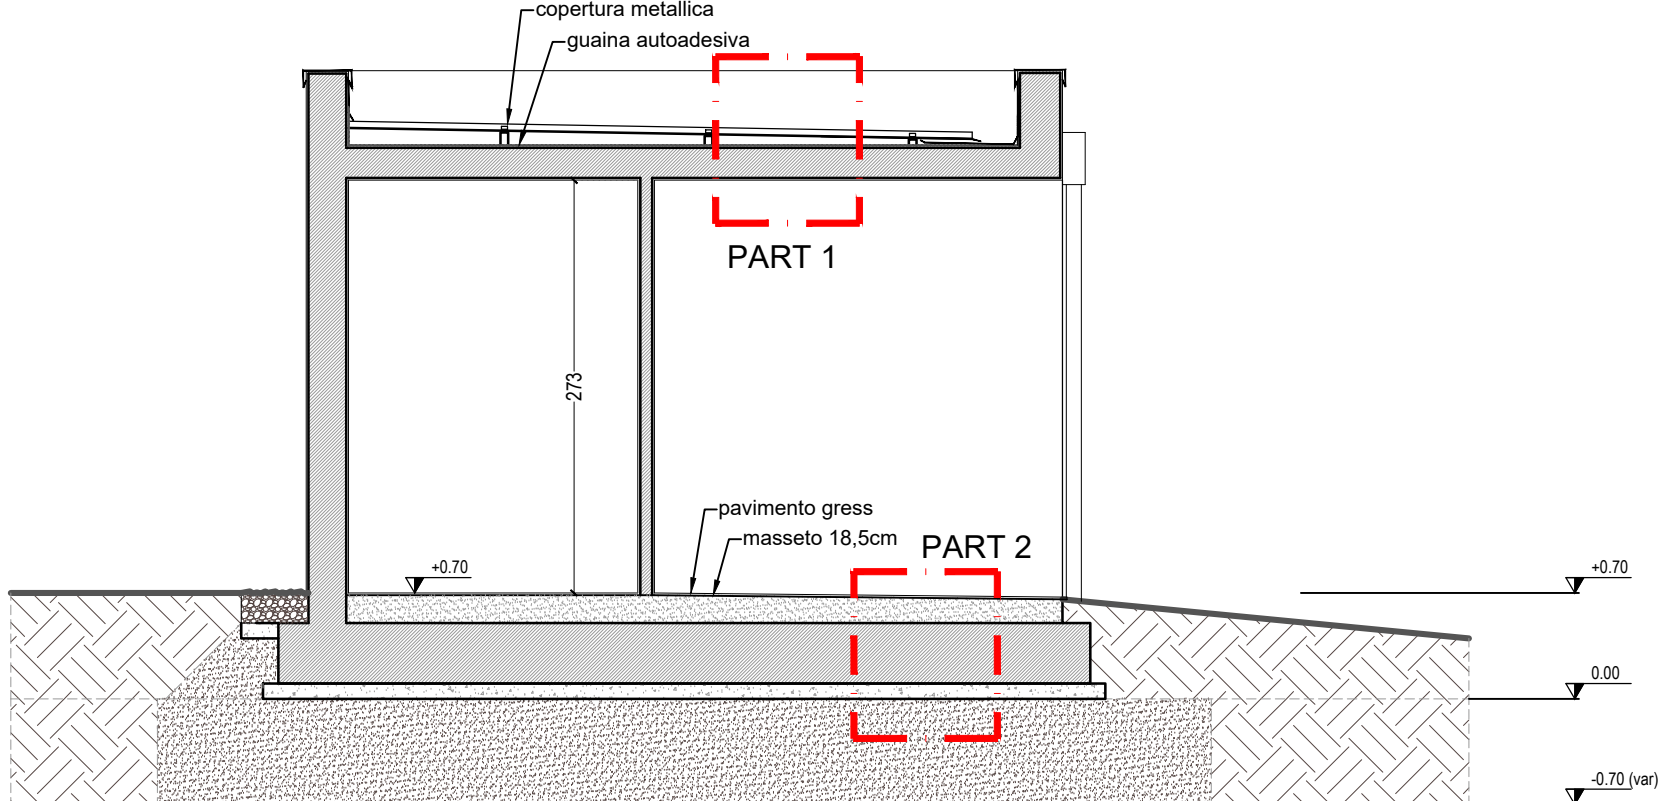

SEZIONE A  
scala 1:50

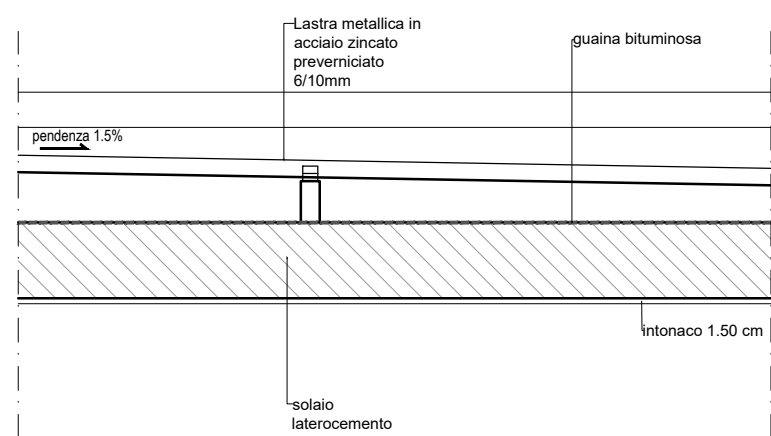

PARTICOLARE 1  
scala 1:20

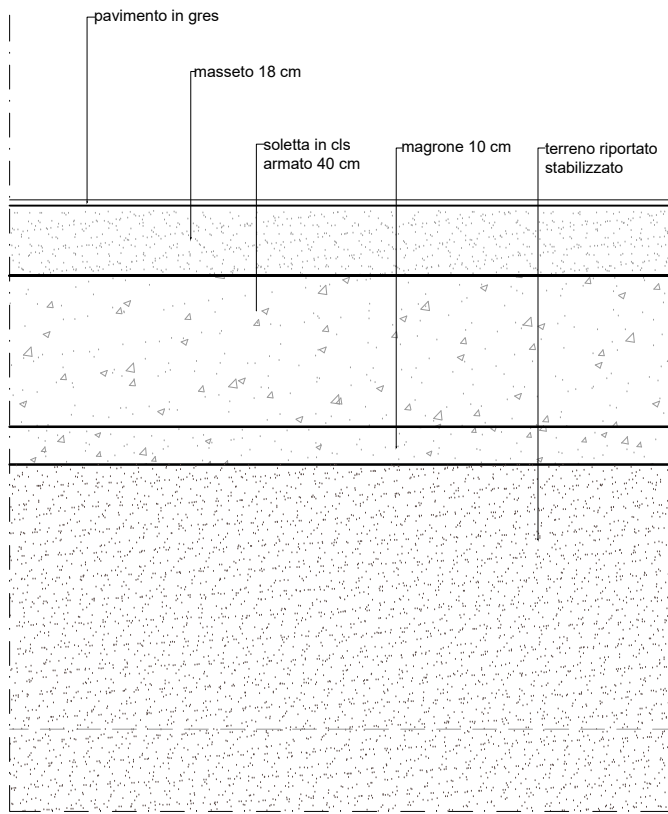

PARTICOLARE 2  
scala 1:20



Finanziato dall'Unione europea

NextGenerationEU

Italia

domani

PIÙ INSIEME

MINISTERO DELL'INTERNO

COMUNE DI FOLIGNO

AREA GOVERNO DEL TERRITORIO

Servizio Programmazione e Sviluppo Economico

PROGETTO:  
PNRR – MISSIONE 5, COMPONENTE 2 – MISURA 2 – INVESTIMENTO 2.1 – FINANZIAMENTO U.E. NEXT GENERATION EU  
"INVESTIMENTI IN PROGETTI DI RIGENERAZIONE URBANA VOLTI A RIDURRE SITUAZIONE DI EMARGINAZIONE E DEGRADO SOCIALE"  
REALIZZAZIONE DELL'INTERVENTO  
"IL PARCO DELL'AEROPORTO  
PARCO DEGLI ANIMALI"  
CUP C61B21003590005

GRUPPO DI LAVORO:  
PROGETTAZIONE ARCHITETTONICA E COORDINAMENTO DELLA SICUREZZA :  
Arch. Marco Pinca  
PROGETTAZIONE STRUTTURALE:  
Ing. Paolo Satta  
GIOVANE PROFESSIONISTA:  
Ing. Arch. Francesca Tamburini  
GEOLOGO:  
Geol. Alessandro Tabarrini

FASE DI PROGETTO:  
ESECUTIVO  
TITOLO ELABORATO:  
PROGETTO ARCHITETTONICO  
EDIFICIO SERVIZI - ASm  
piante, prospetti, sezioni e particolari  
CODICE DOCUMENTO:  
A271\_ESGR\_ARC00118  
STATO:  
IN CONSEGNA  
TITOLO TAVOLA:  
ARC118  
SCALA:  
1:200 1:20 1:100  
00  
01  
oikos progetti s.r.l.

Via A. Vici, 06034, Foligno - PG

Tel. 0742.260096 - Fax 0742.322077

oikos@oikosprogetti.com

P. IVA. 03431280548

QUESTO DOCUMENTO È DI PROPRIETÀ DI OIKOS PROGETTI SRL

È PROIBITA LA RIPRODUZIONE ANCHE PARZIALE E L'USO NON A TITOLO SENZA LA NOSTRA AUTORIZZAZIONE