

SUPERFICIE BOX E AREA DI SGAMBAMENTO

	MQ DA NORMATIVA (DGR. N.1073 DEL 11/09/2012)		MQ DA PROGETTO	
	MQ PER GATTO BOX	MQ PER GATTO RECINTO	BOX	RECINTO
C1-C3-C4 -C5	0.60 MQ	2.00 MQ	18.72 MQ 30gatti	18.36 MQ
C2-C6-C7	0.60 MQ	2.00 MQ	38.06 MQ 60gatti	44.40 MQ



Porta tipo PT2  
porta in pvc  
con oblo




Porta tipo PT3  
porta con rete in  
acciaio Ø4 40x40mm




Porta tipo PT4  
gattaiola per gatti in  
pvc e vetro




Finestra tipo FS1  
gattaiola per cani  
con apertura interna  
in pvc

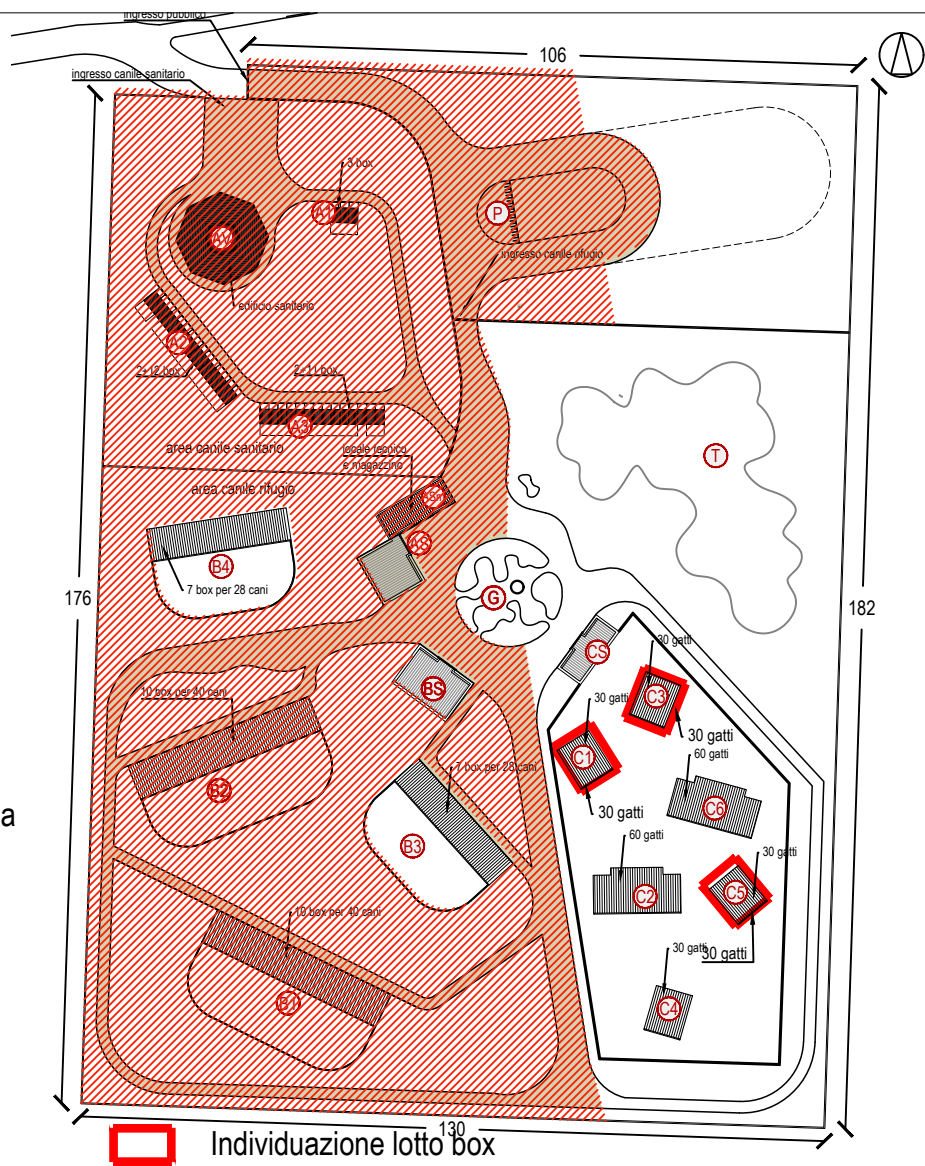


PLANIMETRIA GENERALE  
FUORI SCALA

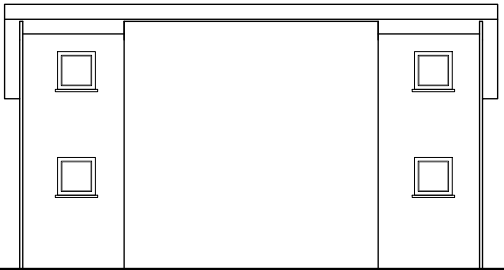


PROSPETTO RETRO C1-C3-C5  
box gattile sanitario e rifugio  
SCALA 1:100

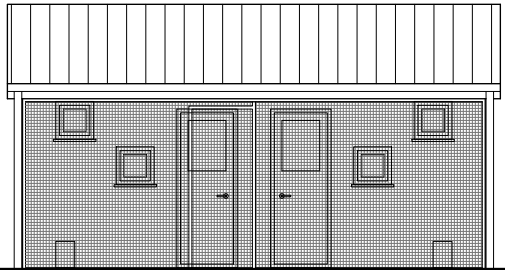


PROSPETTO FRONTALE C1-C3-C4-C5  
box gattile sanitario e rifugio  
SCALA 1:100

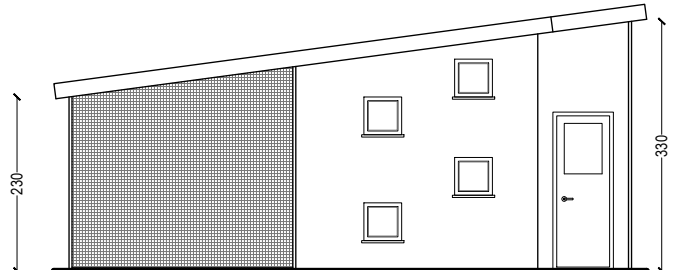


PROSPETTO LATERALE  
box gattile sanitario e rifugio  
SCALA 1:100

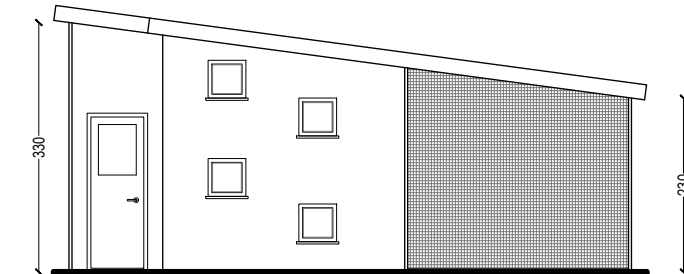


PROSPETTO LATERALE  
box gattile sanitario e rifugio  
SCALA 1:100

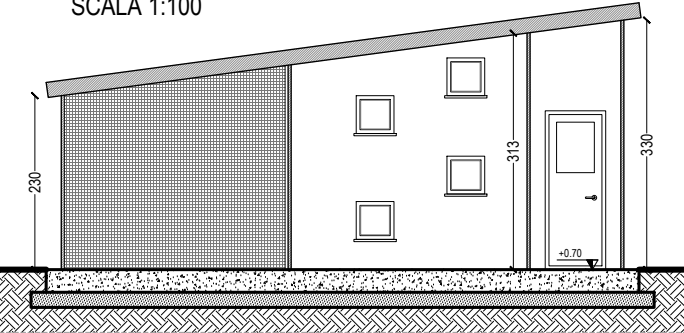

SEZIONE A-A  
SCALA 1:100

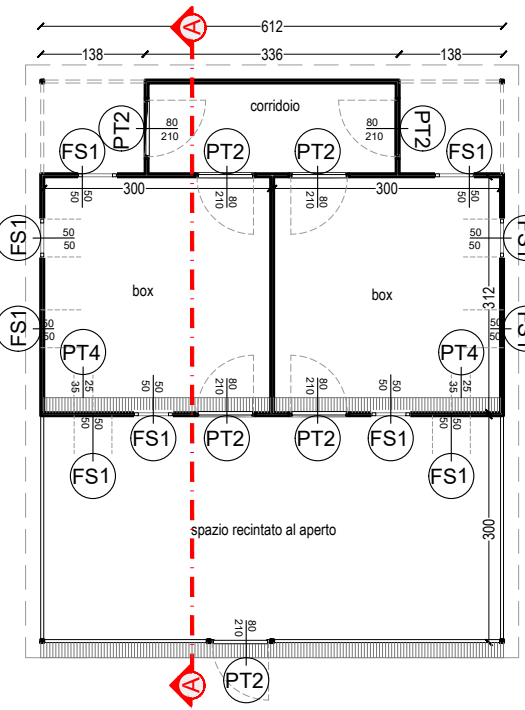

PIANTA PIANO TERRA C1-C3-C4-C5  
box gattile sanitario e rifugio  
SCALA 1:100

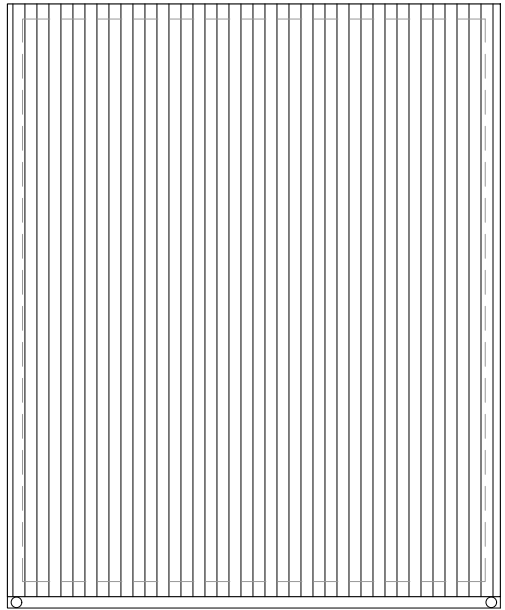

PIANTA COPERTURE C1-C3-C4-C5  
box gattile sanitario e rifugio  
SCALA 1:100



COMUNE DI FOLIGNO  
AREA GOVERNO DEL TERRITORIO  
Servizio Programmazione e  
Sviluppo Economico

PROGETTO:

“IL PARCO DELL'AEROPORTO  
PARCO DEGLI ANIMALI”

VARIANTE DI COMPLETAMENTO  
OASI FELINA

GRUPPO DI LAVORO:

PROGETTAZIONE ARCHITETTONICA E  
COORDINAMENTO DELLA SICUREZZA :

Arch. Marco Pinca

PROGETTAZIONE STRUTTURALE:

Ing. Paolo Satta

GIOVANE PROFESSIONISTA:

Ing. Arch. Francesca Tamburini

GEOLOGO:

Geol. Alessandro Tabarrini

FASE DI PROGETTO:

STUDIO DI FATTIBILITA'

TITOLO ELABORATO:

PROGETTO ARCHITETTONICO  
STRUTTURE GATTILE C1-C3-C5  
piante, prospetti e sezioni

TITOLO TAVOLA:

ARC433

CODICE DOCUMENTO:

A271ESGR\_ARC 00433

SCALA:

1:100

STATO:

IN CONSEGNA

DIRETTORE TECNICO: ing. Paolo Satta



oikos progetti s.r.l.  
Via A. Vici, 06034, Foligno - PG  
Tel. 0742.260096 - Fax 0742.322077  
oikos@oikosprogetti.com  
P. IVA: 03431280548