

**LOTTO N.4**

DEMANIO

EDIFICIO e localizzazione	Unità Immobiliar e	Foglio	Part.	Sub.	Categoria catastale	Superficie catastale	Destinazione catastale	Vincoli	NOTE	CANONE ANNUO
<b>26</b> PALAZZO PASSERI in centro storico via Mazzini civ 131a - 133	Piano Terra	CF 202	243	15	C1	mq.93	Negozio	D.LGS 42/04	Non e' possibile realizzare canne fumarie per vincoli di regolamento edilizio e tecniche costruttive.	€ 10 044,00



**Agenzia del Territorio**  
**CATASTO FABBRICATI**  
 Ufficio Provinciale di  
 Perugia

Dichiarazione protocollo n. 000312027 del 16/10/2003

Planimetria di u.i.u. in Comune di Foligno

Via Giuseppe Mazzini

civ. 133

Identificativi Catastali:

Sezione:

Foglio: 202

Particella: 243

Subalterno: 15

Compilata da:

Belli Franco

Iscritto all'albo:  
 Architetti


Prov. Perugia

N. 668


Scheda n. 1

Scala 1:200

## PIANTA PIANO TERRA SUB. 15

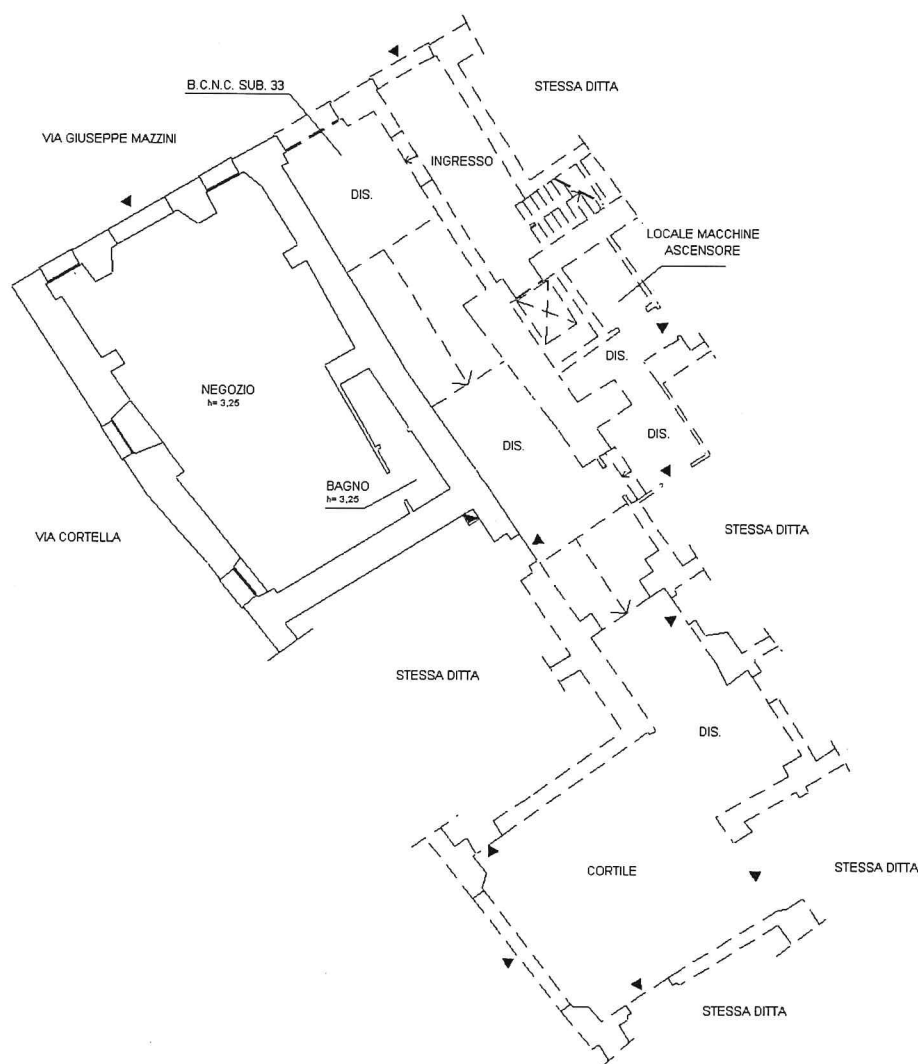

ORIENTAMENTO

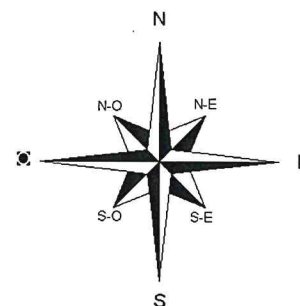

SCALA 1:200

Ultima planimetria in atti

Data: 14/12/2016 - n. T18235 - Richiedente: NGLTZN64S59D653Q

Totale schede: 1 - Formato di acquisizione: A4(210x297) - Formato stampa richiesto: A4(210x297)

Catasto dei Fabbricati - Situazione al 14/12/2016 - Comune di FOLIGNO (D653) - < Foglio: 202 - Particella: 243 - Subalterno: 15 >  
 VIA GIUSEPPE MAZZINI n. 133 piano: T;