

LOTTO N.5

ALL. sub A-5

DEMANIO



n. Rif. INVENTARIO	EDIFICIO e localizzazione	Unità Immobiliare	Foglio	Part.	Sub.	Categoria catastale	Consistenza catastale	Destinazione catastale	Vincoli	NOTE	CANONE ANNUO
26	PALAZZO PASSERI in centro storico via Mazzini civ 127	Piano Terra	CF 202	243	13	C1	mq.14	Negozio	D.LGS 42/04		€ 1 848,00



Agenzia del Territorio CATASTO FABBRICATI Ufficio Provinciale di Perugia	Dichiarazione protocollo n. 000312027 del 16/10/2003	
	Planimetria di u.i.u. in Comune di Foligno Via Giuseppe Mazzini civ. 127	
	Identificativi Catastali:	Compilata da:
	Sezione:	Belli Franco
	Foglio: 202	Iscritto all'albo:
	Particella: 243	Architetti
	Subalterno: 13	Prov. Perugia N. 668

Scheda n. 1 Scala 1:200

PIANTA PIANO TERRA SUB. 13

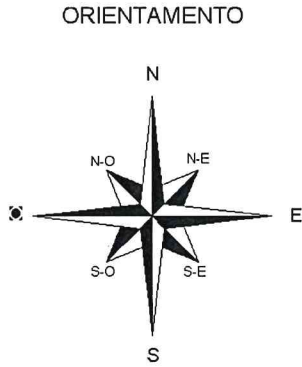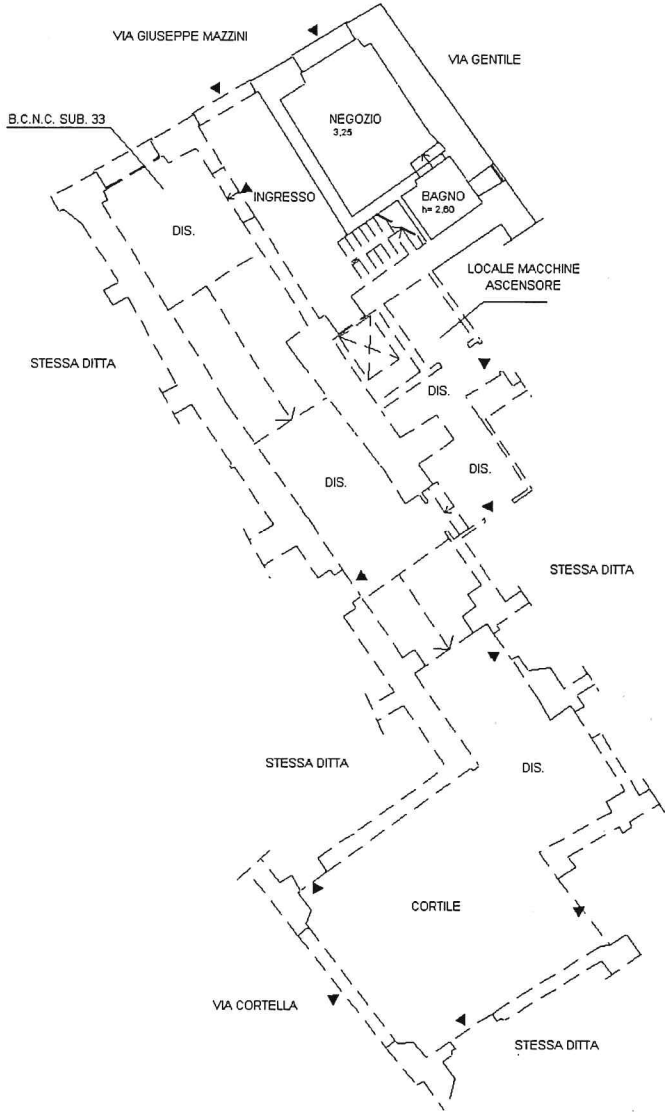

SCALA 1:200

Ultima planimetria in atti

Catasto dei Fabbricati - Situazione al 10/01/2017 - Comune di FOLIGNO (D653) - < Foglio: 202 - Particella: 243 - Subalterno: 13 >
VIA GIUSEPPE MAZZINI n. 127 piano: T;