

LOTTO N.9

ALL. sub A-9


DEMANIO

n. Rif. Inventario	EDIFICIO e localizzazione	Unità Immobiliare	Foglio	Part.	Sub.	Categoria catastale	Superficie catastale	Destinazione catastale	Vincoli	NOTE	CANONE ANNUO
											€
26	PALAZZO PASSERI in centro storico via Gentile civ 2a	Piano Terra	CF 202	243	32	C6	mq.54	Garage	D.LGS 42/04		1 680,00



Agenzia del Territorio CATASTO FABBRICATI Ufficio Provinciale di Perugia	Dichiarazione protocollo n. 000312027 del 16/10/2003		
	Planimetria di u.i.u. in Comune di Foligno		
	Via Giuseppe Mazzini	civ. 129	
Scheda n. 1 Scala 1:200	Identificativi Catastali:	Compilata da:	
	Sezione:	Belli Franco	
	Foglio: 202	Iscritto all'albo:	
	Particella: 243	Architetti	
	Subalterno: 32	Prov. Perugia	N. 668

PIANTA PIANO TERRA SUB. 32

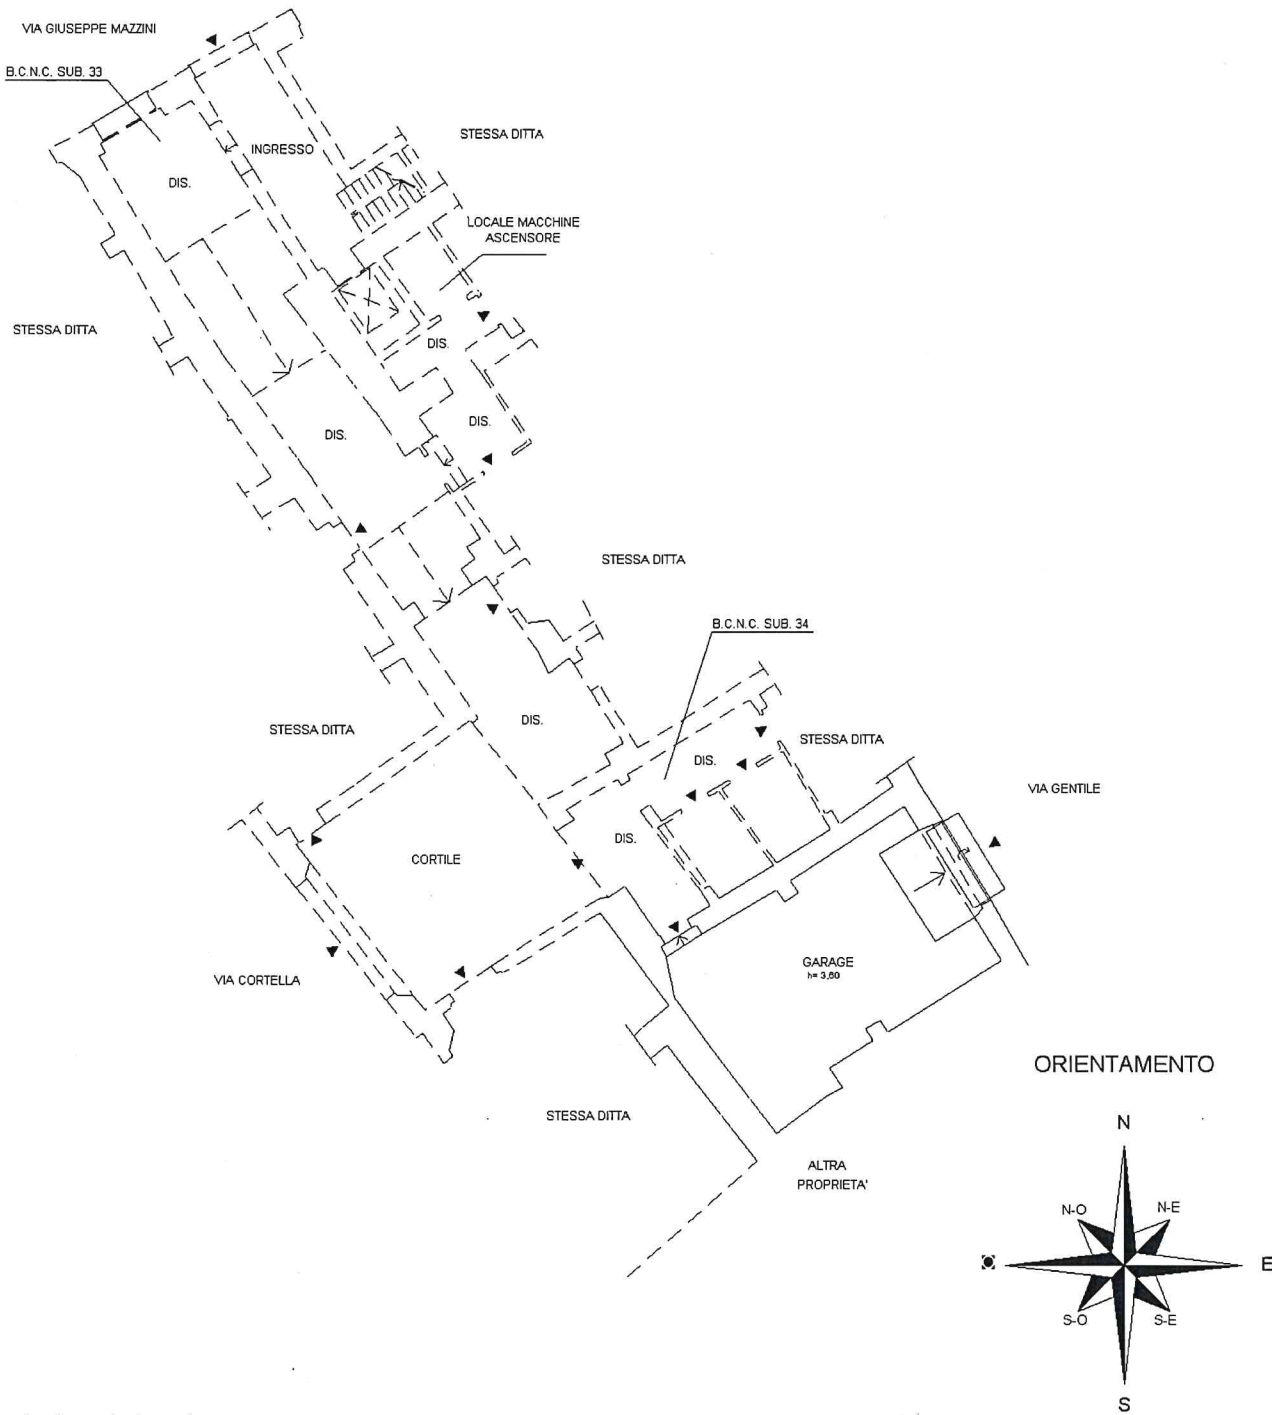

Ultima planimetria in atti

Catasto dei Fabbricati - Situazione al 10/01/2017 - Comune di FOLIGNO (D653) - < Foglio: 202 - Particella: 243 - Subalterno: 32 >
VIA GIUSEPPE MAZZINI n. 129 piano: T;