




COMUNE DI FOLIGNO
AREA GESTIONE DEL TERRITORIO
SERVIZIO URBANISTICA
Corso Cavour 89

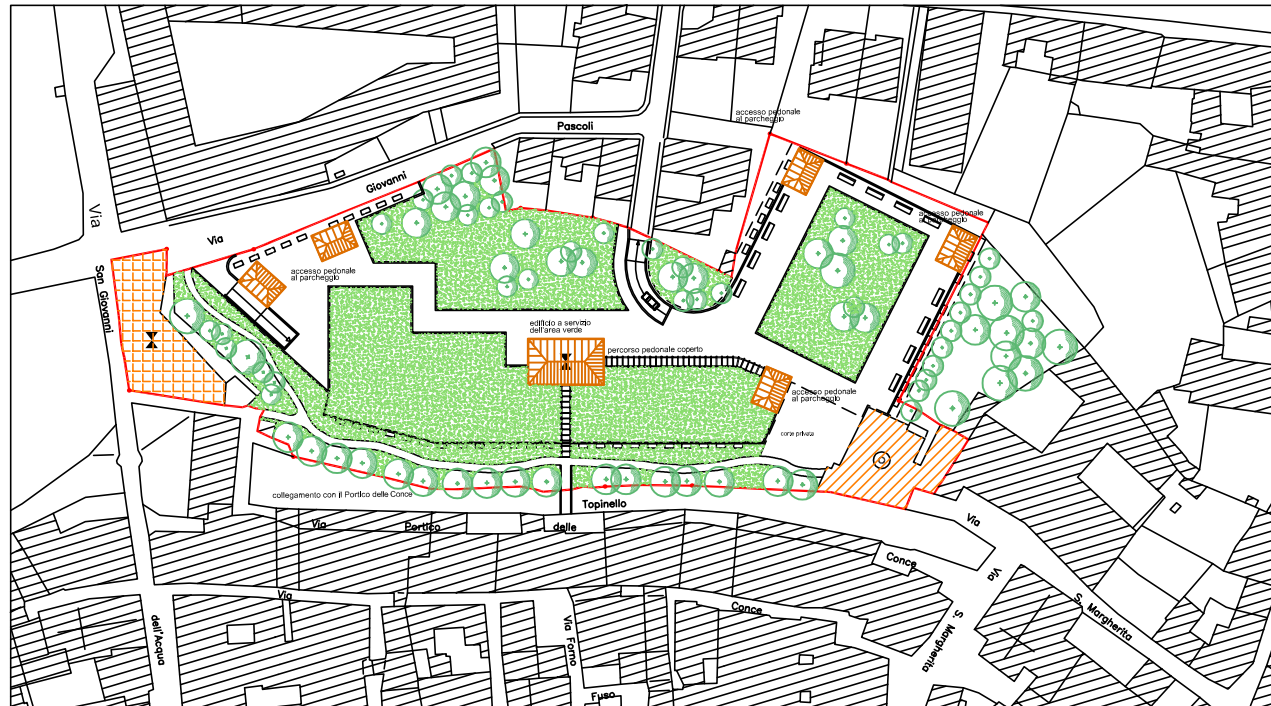

P.R.G. VARIANTE - CENTRO STORICO

ADEGUAMENTO ALLA L.R. 18/12/87 n. 55

ELABORATI ALLEGATI ALL' ATTO DI C.C. N. 129 DEL 24/9/98 DI CONTRODEDUZIONI ALLE
OSSERVAZIONI FORMULATE DAL C.C.R.T. CON PARERE N. 30 DEL 18/11/97

COMPARTO 6 PARCHEGGIO PUBBLICO "ORTI FEDERICO FLAVIO"


TAV. 6/6	PIANTE - PROFILI	ATTUALE E PROGETTO
	RILIEVO E RESTITUZIONE GRAFICA M.A. Liana MOBILI - P.I. Pier Giorgio METELLI	

GRUPPO DI LAVORO Capogruppo Arch. Luciano PIERMARINI Arch. Stefania FERRETTI Arch. Luca ANGELUCCI	RAPP. 1:1.000
IL DIRIGENTE Arch. Alfiero MORETTI	Settembre '98

COMUNE DI FOLIGNO
AREA URBANISTICA ED EDILIZIA

Approvazione regionale, con prescrizioni, intervenuta con Determinazione Dirigenziale 5/3/99, n. 1409 (BUR 14/4/99, n. 20)


ELABORATO ADEGUATO ALLE PRESCRIZIONI REGIONALI CON D.D. N. 688 DEL 3/6/03		
Geom. Giuseppe LORENZETTI P.I. Pier Giorgio METELLI	AGGIORNAMENTO aprile 2003	IL DIRIGENTE Dott. Arch. Luciano PIERMARINI

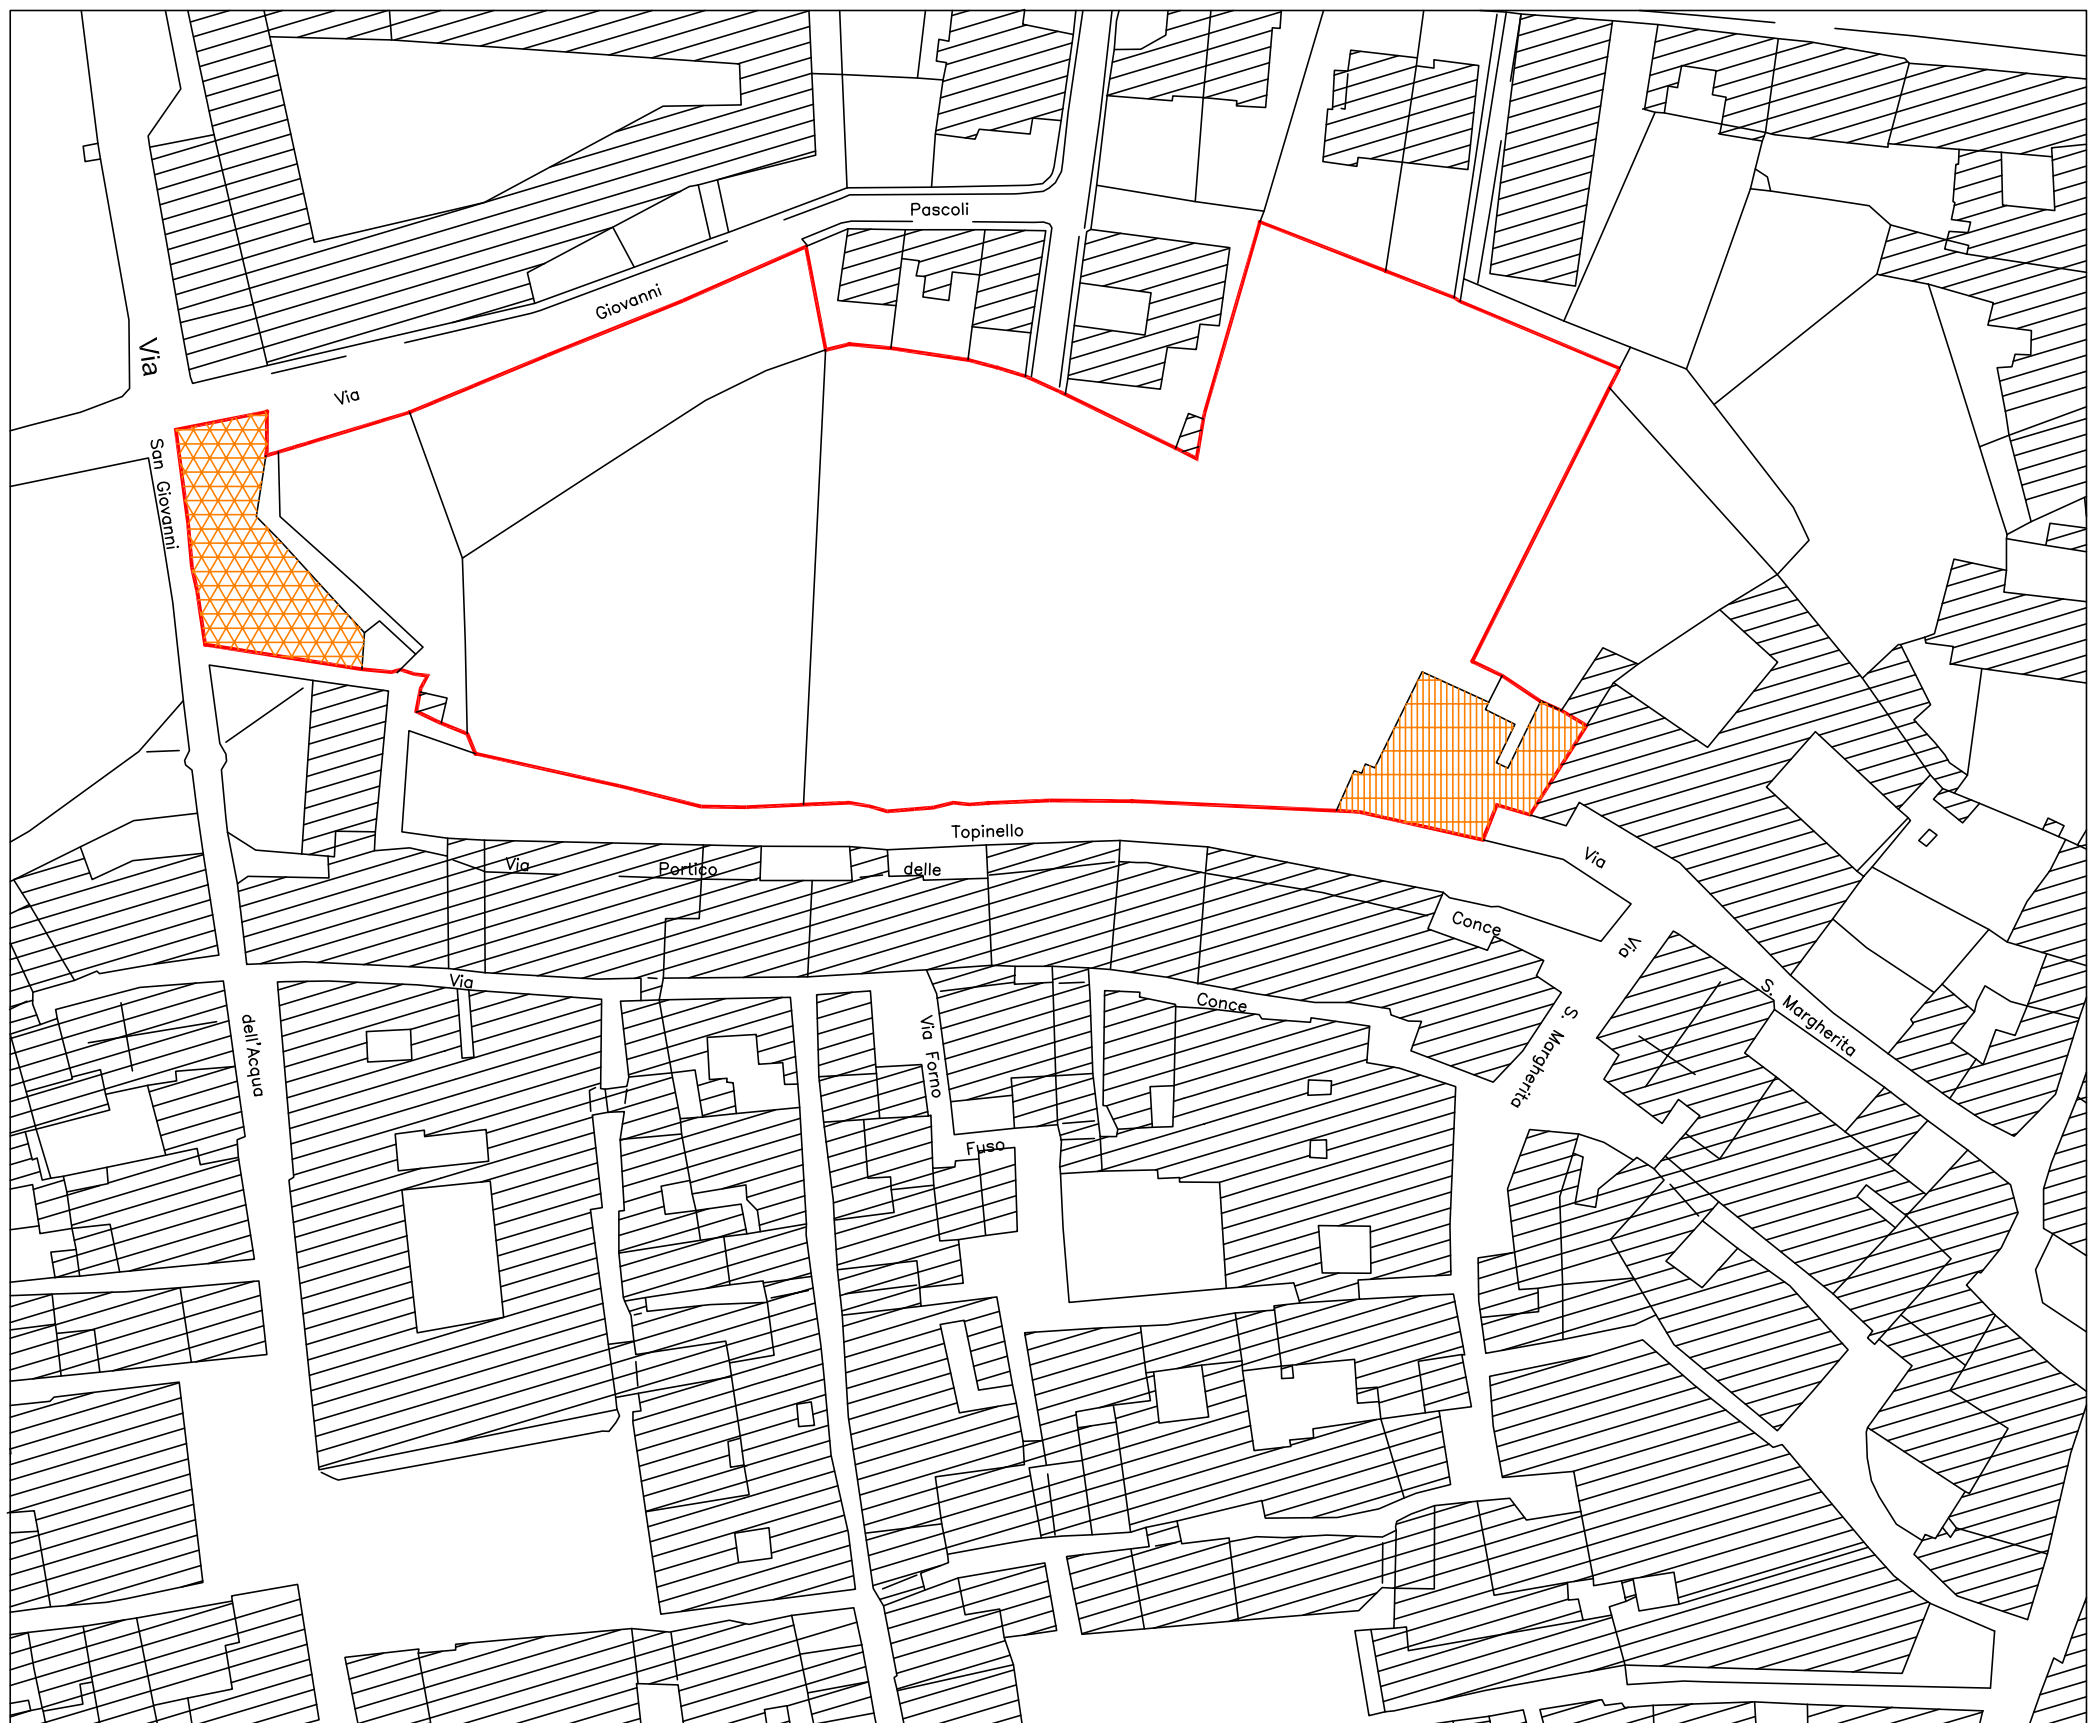

LEGENDA

- Edifici di nessun valore tipologico
- Edifici di interesse tipologico


STATO ATTUALE

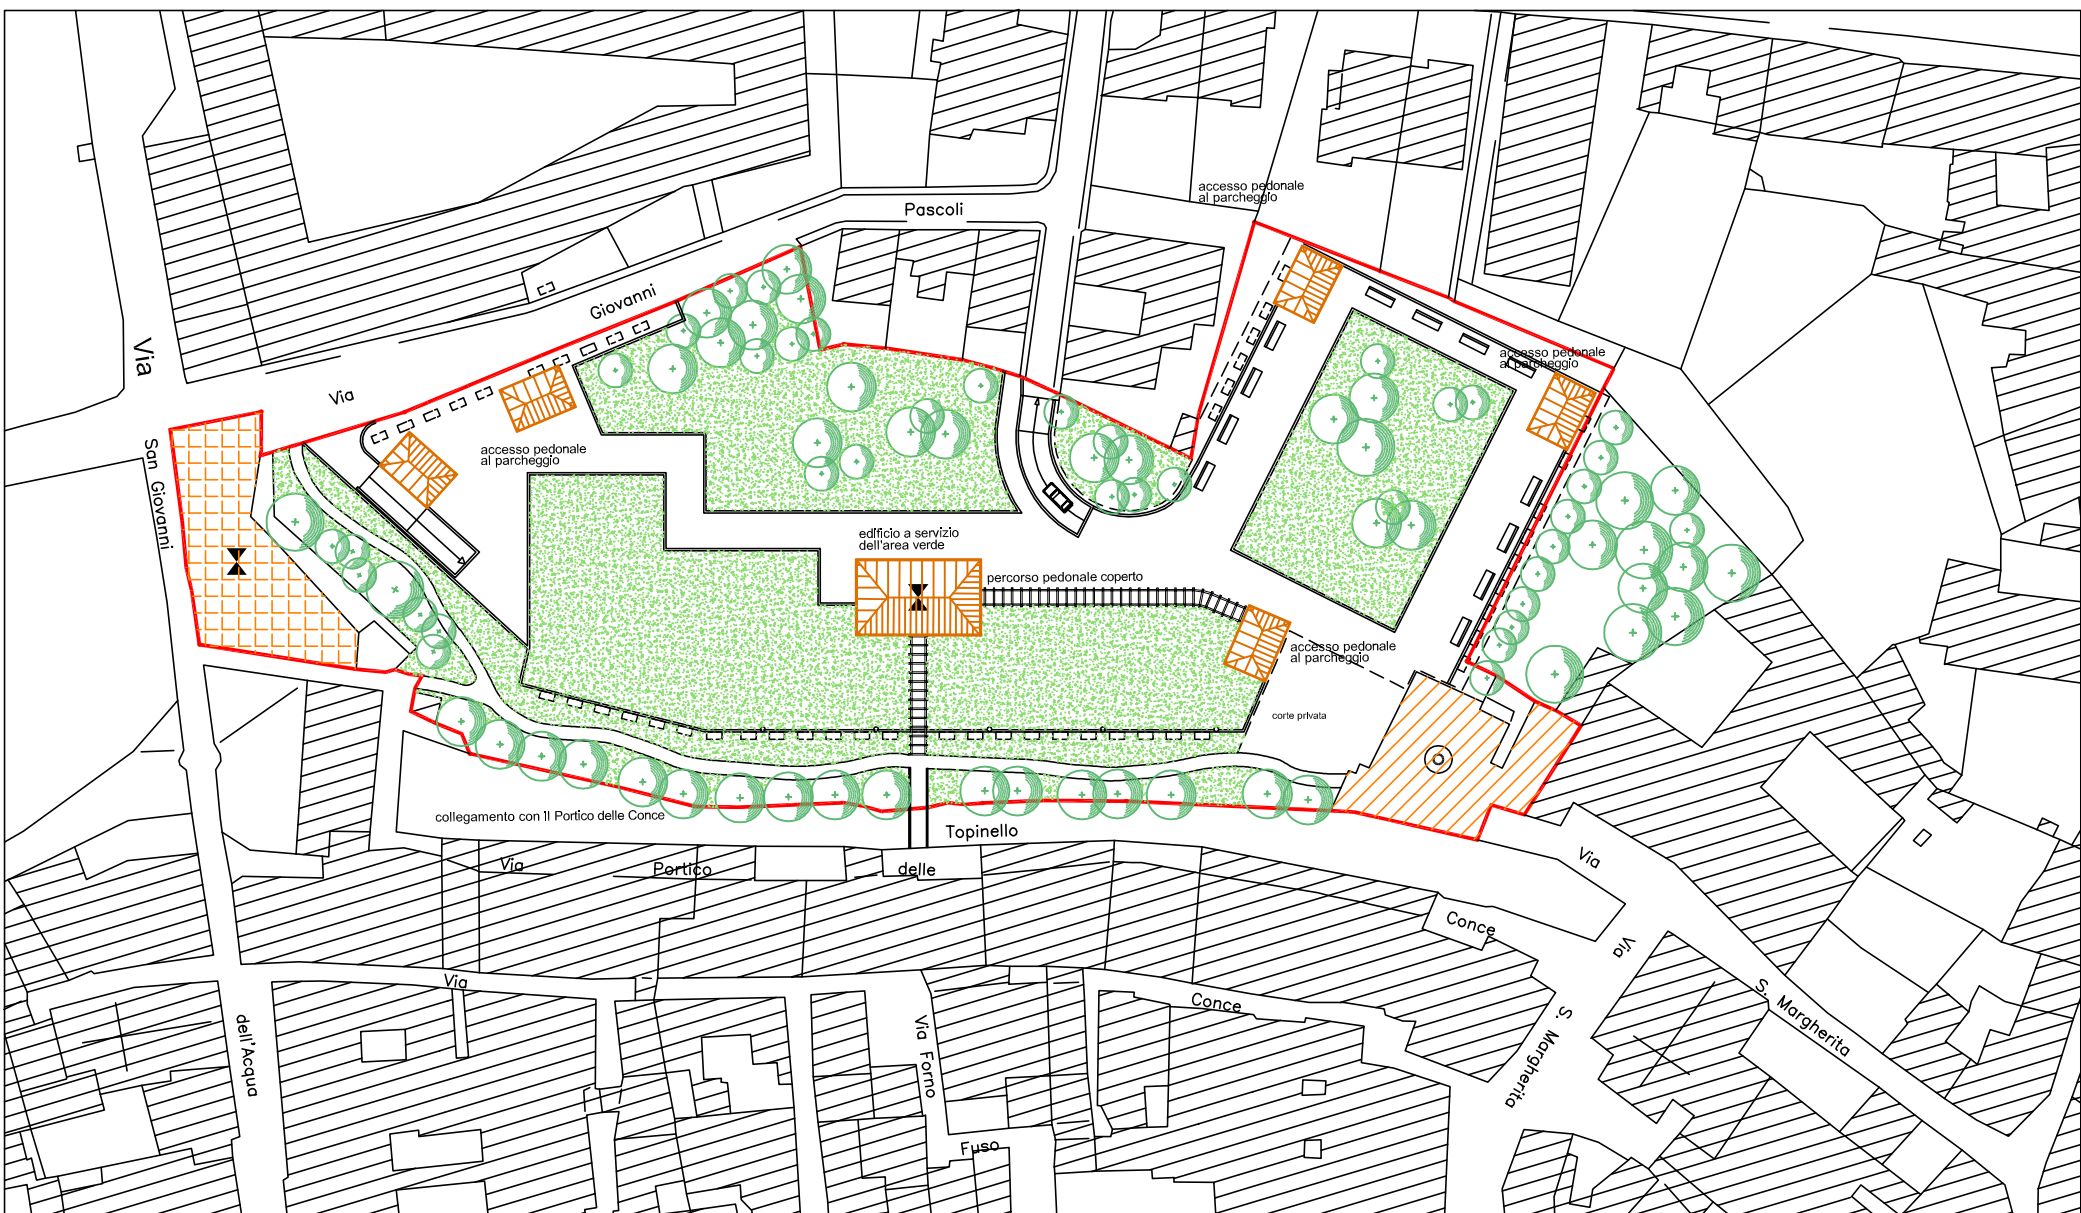


LEGENDA

- Edifici in cui e' consentita la ristrutturazione edilizia con possibilita' di demolizione e ricostruzione
- Edifici in cui e' consentita la sola ristrutturazione edilizia
- Limite comparto ristrutturazione urbanistica
- Edifici con destinazione commerciale
- Edifici con destinazione residenziale

PROGETTO

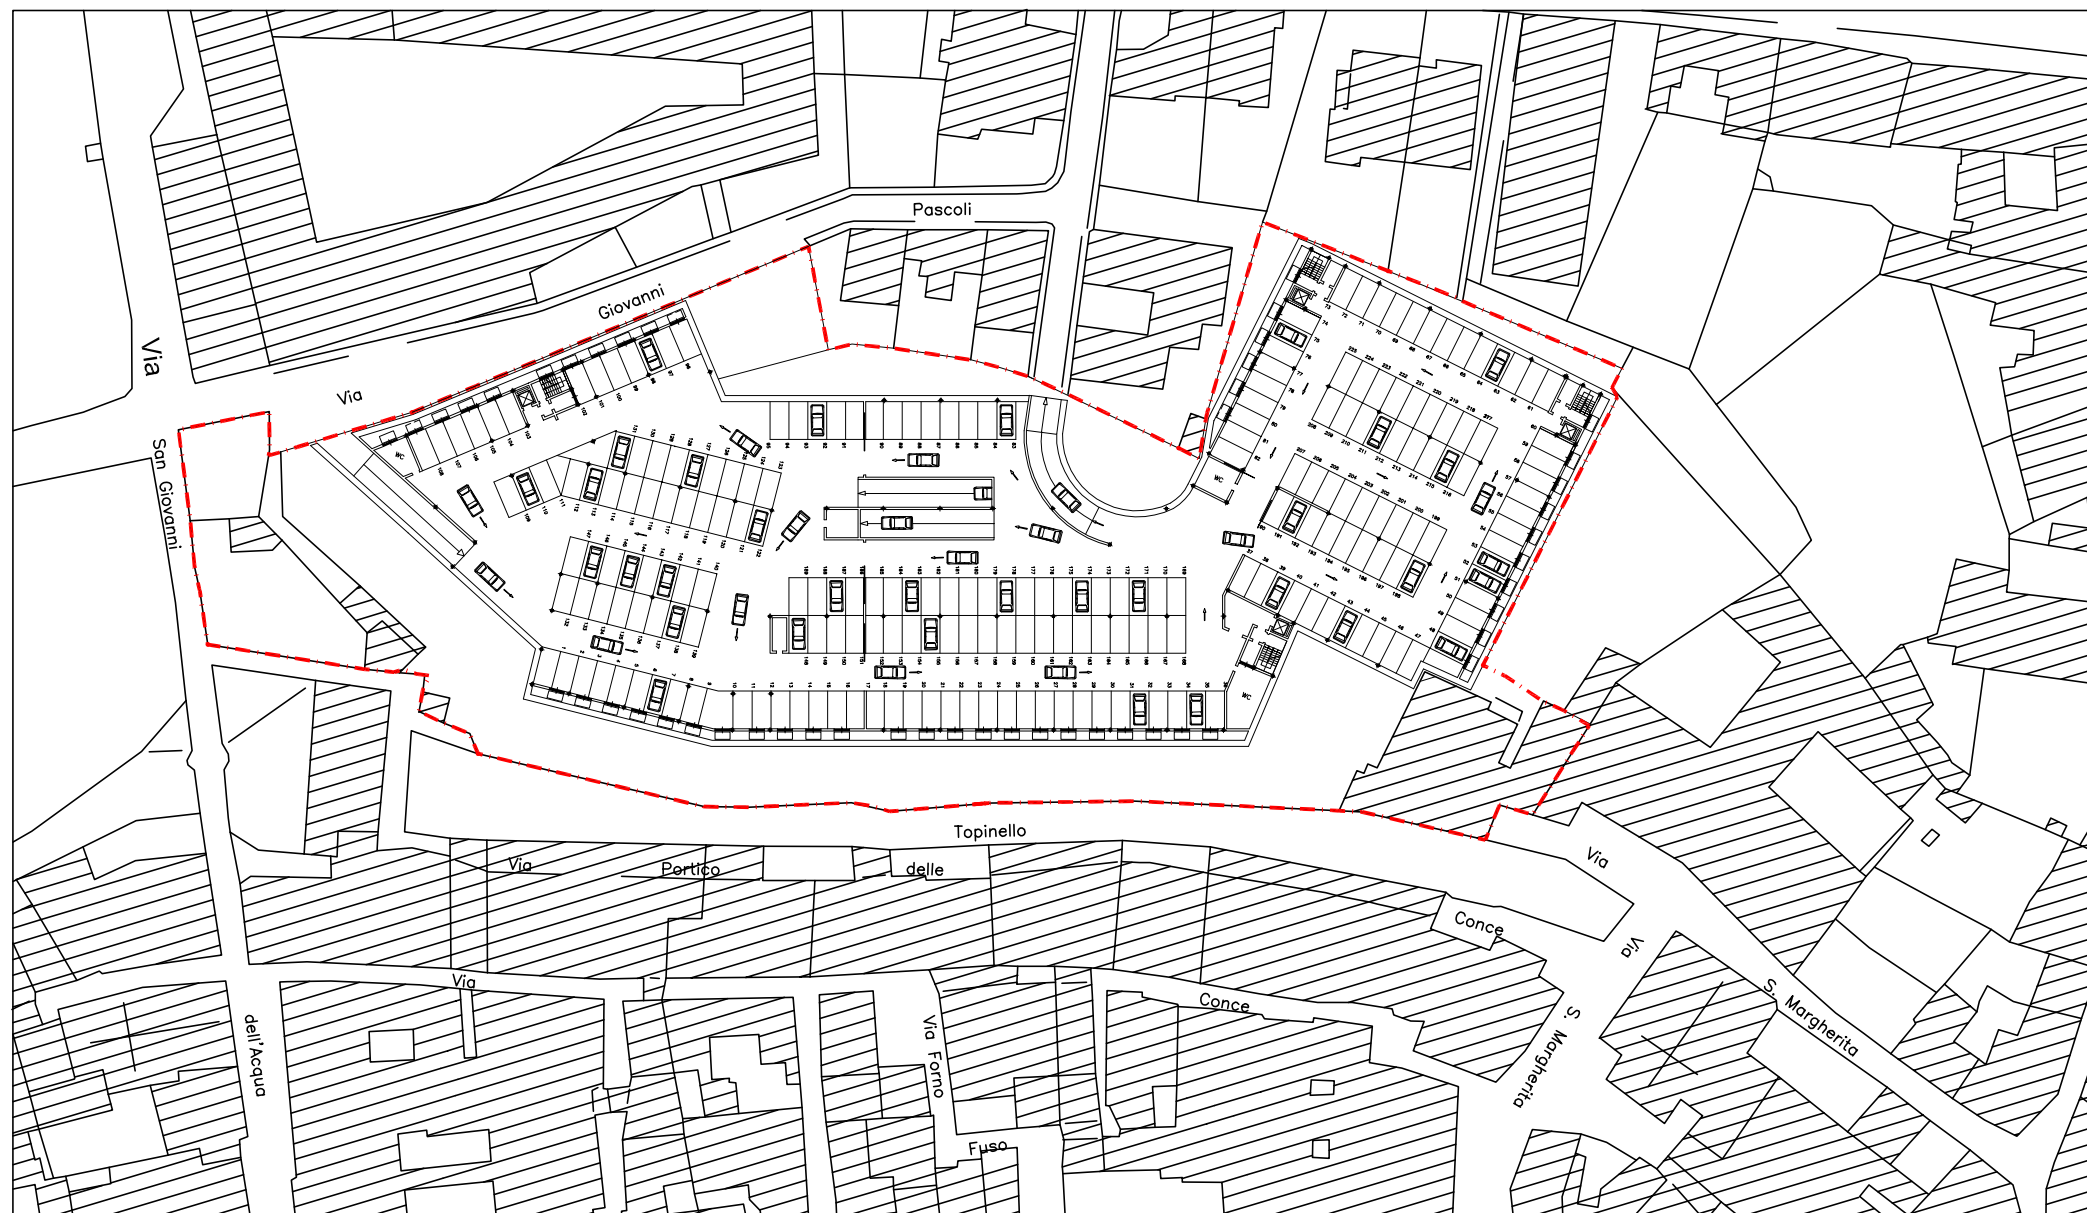

PIANTA PIANO TIPO

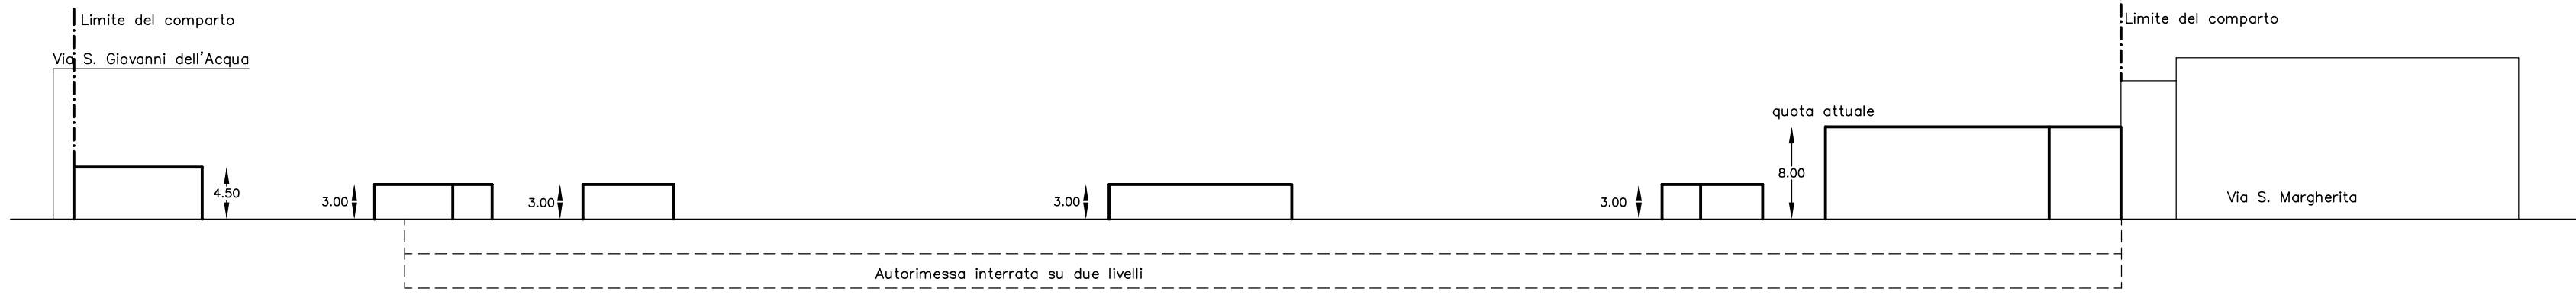

PROFILO SU VIA S. MARGHERITA - TOPINELLO

SCALA 1:500