Porta tipo PT1
porta in pvc con
maniglia anti cane

Porta tipo PT2
porta in pvc
con oblo

Porta tipo PT3
porta con rete in
acciaio Ø4 40x40mm

Porta tipo PT4
gattaiola per cani
con apertura interna
in pvc

DIMENSIONAMENTO BOX			
MQ DA NORMATIVA (DGR. N.1073 DEL 11/09/2012		MQ DA PROGETTO	
BOX per 4 cani	Struttura B1- B2	BOX per 4 cani	Struttura B1 - B2
10mq	10mq*10box=100mq	16mq	16mq*10box=160mq

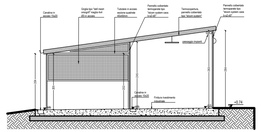

SEZIONE A-A
box canile sanitario con area di sgambamento
SCALA 1:100

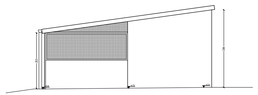

PROSPETTO LATERALE
box canile sanitario con area di sgambamento
SCALA 1:100

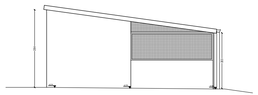

PROSPETTO LATERALE
box canile sanitario con area di sgambamento
SCALA 1:100

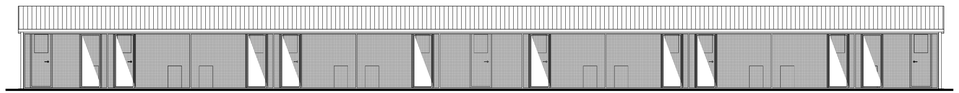

PROSPETTO FRONTALE
box canile sanitario con area di sgambamento
SCALA 1:100

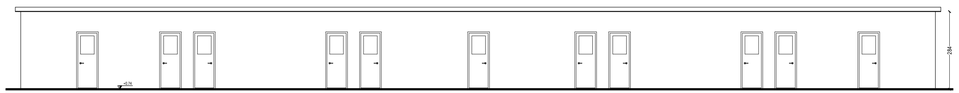

PROSPETTO RETRO
box canile sanitario con area di sgambamento
SCALA 1:100

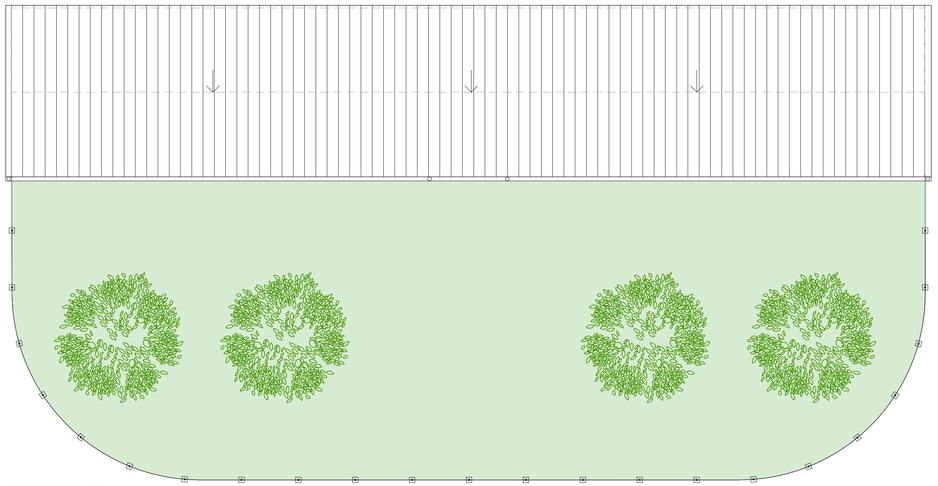

PIANTA COPERTURE B1-B2
box canile sanitario con area di sgambamento
SCALA 1:100

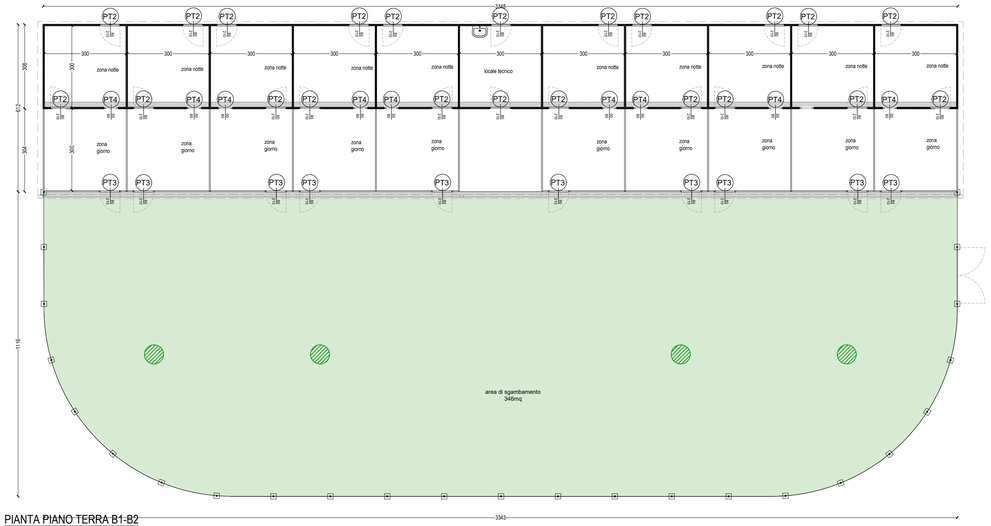

PIANTA PIANO TERRA B1-B2
box canile sanitario con area di sgambamento
SCALA 1:100

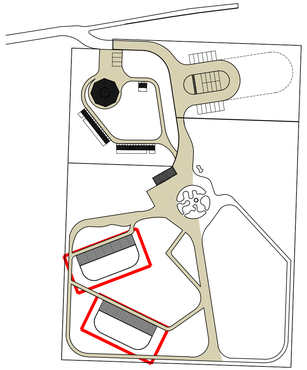

Individuazione lotto box

PLANIMETRIA GENERALE
FUORI SCALA

Finanziato dall'Unione europea NextGenerationEU
Italiadomani
MINISTERO DELL'INTERNO

COMUNE DI FOLIGNO
AREA GOVERNO DEL TERRITORIO
Servizio Programmazione e Sviluppo Economico

PROGETTO:
PNRR – MISSIONE 5, COMPONENTE 2 – MISURA 2 – INVESTIMENTO 2.1 – FINANZIAMENTO U.E. NEXT GENERATION EU
"INVESTIMENTI IN PROGETTI DI RIGENERAZIONE URBANA VOLTI A RIDURRE SITUAZIONE DI EMARGINAZIONE E DEGRADO SOCIALE"
REALIZZAZIONE DELL'INTERVENTO

"IL PARCO DELL'AEROPORTO
PARCO DEGLI ANIMALI"
CUP C61B21003590005

GRUPPO DI LAVORO:
PROGETTAZIONE ARCHITETTONICA E COORDINAMENTO DELLA SICUREZZA :
Arch. Marco Pinca
PROGETTAZIONE STRUTTURALE:
Ing. Paolo Satta
GIOVANE PROFESSIONISTA:
Ing. Arch. Francesca Tamburini
GEOLOGO:
Geol. Alessandro Tabarrini

FASE DI PROGETTO:
ESECUTIVO

TITOLO ELABORATO:
PROGETTO ARCHITETTONICO
STRUTTURE CANILE B1-B2
piante, prospetti e sezioni

TITOLO TAVOLA:
ARC120

CODICE DOCUMENTO:
A271ESGR_ARC 00120

SCALA:
1:100

STATO:
IN CONSEGNA

REV.	DATA	EMISSIONE	RED.	VER.	APP.
00	Giugno 2023	revisione per consiglio comunale	M.P.	M. Pinca	M. Pinca

DIRETTORE TECNICO: ing. Paolo Satta

oikos progetti s.r.l.
Via A. Vici, 06034. Foligno - PG
Tel. 0742.260096 - Fax 0742.322077
oikos@oikosprogetti.com
P. IVA: 03431280548

QUESTO DOCUMENTO E' DI PROPRIETA' DI OIKOS PROGETTI SRL.
E' PROIBITA LA RIPRODUZIONE ANCHE PARZIALE E LA CESSIONE A TERZI SENZA LA NOSTRA AUTORIZZAZIONE