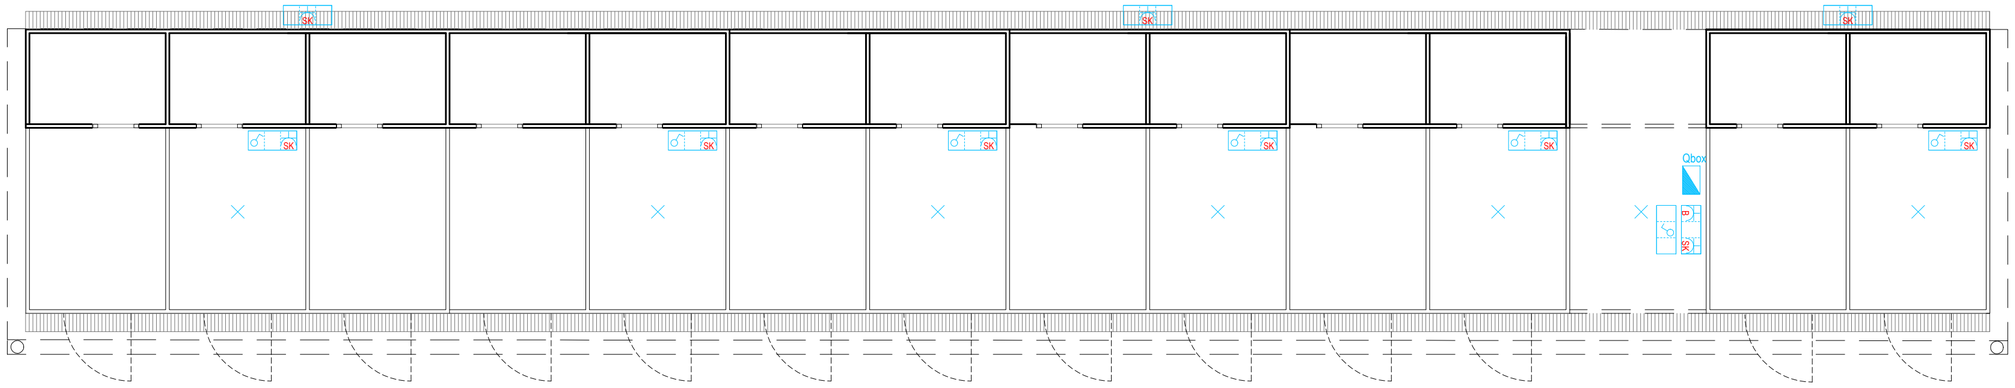

PIANTA PIANO TERRA A3

SCALA 1:50

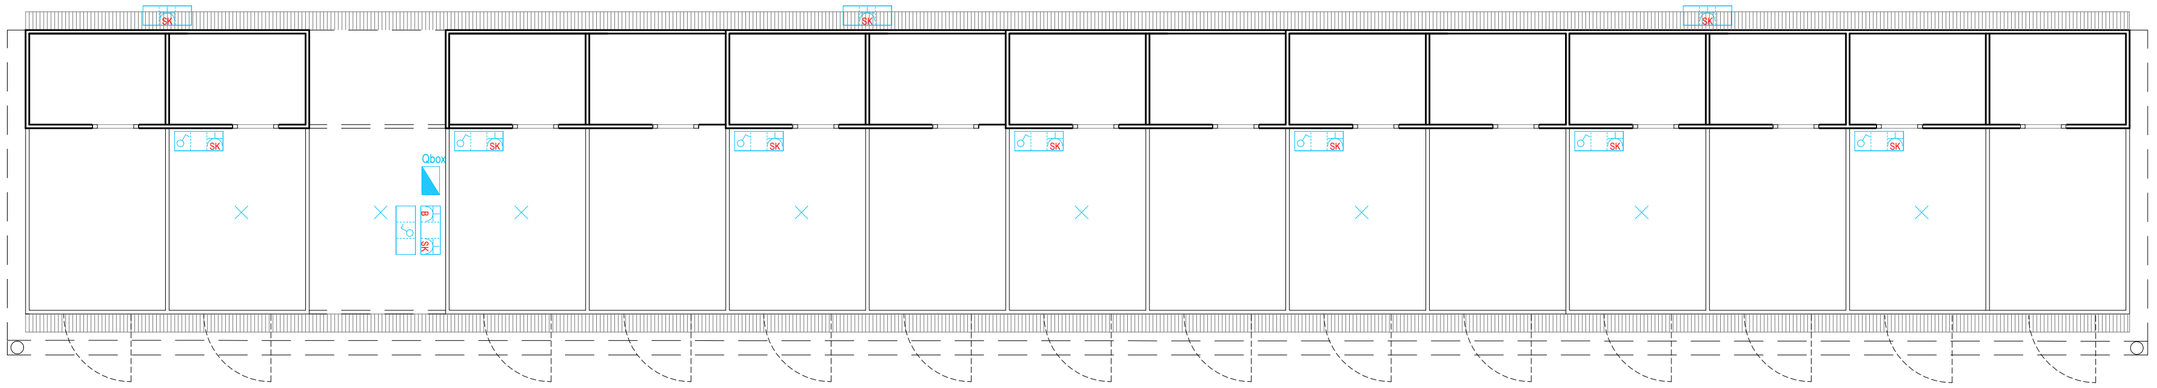

PIANTA PIANO TERRA A2

SCALA 1:50

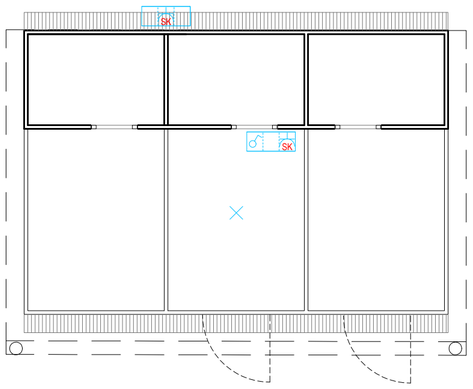

PIANTA PIANO TERRA A2

SCALA 1:50

LEGENDA ELETTRICO

	PLAFONIERA DI EMERGENZA AUTOALIMENTATA S.E. (SOLO EMERGENZA), ACCUMULATORI AL NiCd, AUTONOMIA MINIMA 1 ORA CON RICARICA IN 12 ORE - IP40 - potenza equivalente 11W a LED
	PUNTO LUCE 70W - PUNTO LUCE A PARETE 50W
	PUNTO LUCE A INCASSO
1x36W	PLAFONIERA LED 1x36 W
1x58W	PLAFONIERA LED 1x58 W
	STRISCE LED
	SCATOLA DI DERIVAZIONE
230 V	TRASFORMATORE E DIMMER INCASSATI SU MURO PER FARETTI
	PUNTI DI COMANDO DELLA SERIE CIVILE: INTERRUTTORE - DEVIATORE - INVERTITORE - PULSANTE - PULSANTE LUMINOSO - PULSANTE A TIRANTE - PULSANTE RESET- BIPOLARE
	PRESE A SPINA CEE IN PVC AUTOESTINGUENTE CON FUSIBILI E INTERRUTTORE DI BLOCCO - GRADO DI PROTEZIONE IP55: MONOFASE
	PRESE A SPINA CEE IN PVC AUTOESTINGUENTE CON FUSIBILI E INTERRUTTORE DI BLOCCO - GRADO DI PROTEZIONE IP55: 3P+N+T 16A - 3P+N+T 32A TRIFASE
10 16 B U SK	PRESA A SPINA 2P+T: 10A - 16A - BIVALENTE 10/16A - UNEL BIVALENTE 10/16A - SHUKO 10/16 A
USB	PRESA A SPINA 2P+T: UNEL BIVALENTE 10/16A CON PRESA DATI USB
TV TP TD SAT	PRESA TV - PRESA TELEFONICA - PRESA TRASMISSIONE DATI - PRESA SATELLITARE
	CONTENITORI PER APPARECCHIATURE DELLA SERIE CIVILE: IN VISTA IP55 - SOTTOTRACCIA IP55 - SOTTOTRACCIA CON ARMATURA E PLACCA IP40
	CONDUTTURA ASCENDENTE - DISCENDENTE - PASSANTE
	QUADRO ELETTRICO - QUADRO DI ZONA - QUADRO FORNITURA
Kwh	CONTATORE ENEL
	LINEA TERRA CON TRECCIA IN RAME 16 MQ
	POZZETTO CARRABILE IN CEMENTO CON CHIUSINO IN GHISA - PICCHETTO DI TERRA - COLLEGAMENTO EQUIPOTENZIALE - NODO EQUIPOTENZIALE
CAPPA	ALLACCIO ELETTRICO CAPPA LINEA TRIFASE - ALIMENTAZIONE ELETTRICA
PDC INSEGNA	ALLACCIO ELETTRICO POMPA DI CALORE - ALLACCIO ELETTRICO INSEGNA
	ALLACCIO ELETTRICO ASPIRATORE - ALLACCIO ELETTRICO BOILER
	SUONERIA - RONZATORE - ELETTROSERRATURA
	IMPIANTO DI SEGNALAZIONE ACUSTICO VISIVO
	ALLACCIO ELETTRICO - FAN-COIL INSTALLATO A PARETE
	COLONNINA DI RICARICA

Finanziato dall'Unione europea NextGenerationEU — Italiadomani — MINISTERO DELL'INTERNO

COMUNE DI FOLIGNO
AREA GOVERNO DEL TERRITORIO
Servizio Programmazione e Sviluppo Economico

PROGETTO:

PNRR – MISSIONE 5, COMPONENTE 2 – MISURA 2 – INVESTIMENTO 2.1 – FINANZIAMENTO U.E. NEXT GENERATION EU
"INVESTIMENTI IN PROGETTI DI RIGENERAZIONE URBANA VOLTI A RIDURRE SITUAZIONE DI EMARGINAZIONE E DEGRADO SOCIALE"
REALIZZAZIONE DELL'INTERVENTO

"IL PARCO DELL'AEROPORTO
PARCO DEGLI ANIMALI"

CUP C61B21003590005

GRUPPO DI LAVORO:

PROGETTAZIONE ARCHITETTONICA E COORDINAMENTO DELLA SICUREZZA :
Arch. Marco Pinca

PROGETTAZIONE STRUTTURALE:
Ing. Paolo Satta

GIOVANE PROFESSIONISTA:
Ing. Arch. Francesca Tamburini

GEOLOGO:
Geol. Alessandro Tabarrini

FASE DI PROGETTO:

ESECUTIVO

TITOLO ELABORATO:

PROGETTO IMPIANTI:
Box tipologia A1,A2,A3 -
Disposizione in pianta apparati elettrici

TITOLO TAVOLA:

IMP240

CODICE DOCUMENTO: A271ESGR_IMP00240

SCALA: 1:50

STATO: IN CONSEGNA

REV	DATA	EMISSIONE	RED.	VER.	APP.
00	Giugno 2023	prima emissione	M.P.	M. Pinca	M. Pinca

DIRETTORE TECNICO: ing. Paolo Satta

oikos progetti

oikos progetti s.r.l.
Via A. Vici, 06034, Foligno - PG
Tel. 0742.260096 - Fax 0742.322077
oikos@oikosprogetti.com
P. IVA: 03431280548

QUESTO DOCUMENTO E' DI PROPRIETA' DI OIKOS PROGETTI SRL
E' PROIBITA LA RIPRODUZIONE ANCHE PARZIALE E LA CESSIONE A TERZI SENZA LA NOSTRA AUTORIZZAZIONE