

LOTTO N.8

ALL. sub A-8



DEMANIO

n. Riferimento	EDIFICIO e localizzazione	Unità Immobiliare	Foglio	Part.	Sub.	Categoria catastale	Superficie catastale	Destinazione catastale	Vincoli	NOTE	CANONE ANNUO
26	PALAZZO PASSERI in centro storico via Cortella civ 5/a	Piano Terra	CF 202	243	30	C6	mq.32	Garage	D.LGS 42/04		€ 996,00



Agenzia del Territorio CATASTO FABBRICATI Ufficio Provinciale di Perugia	Dichiarazione protocollo n. 000312027 del 16/10/2003	
	Planimetria di u.i.u. in Comune di Foligno Via Giuseppe Mazzini civ. 129	
Scheda n. 1 Scala 1:200	Identificativi Catastali:	Compilata da:
	Sezione:	Belli Franco
	Foglio: 202	Iscritto all'albo:
	Particella: 243	Architetti
	Subalterno: 30	Prov. Perugia N. 668

PIANTA PIANO TERRA SUB. 30

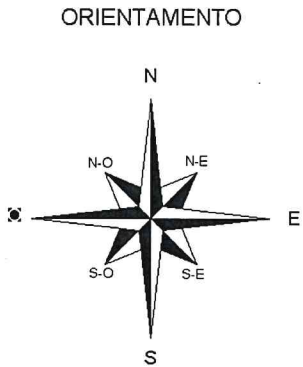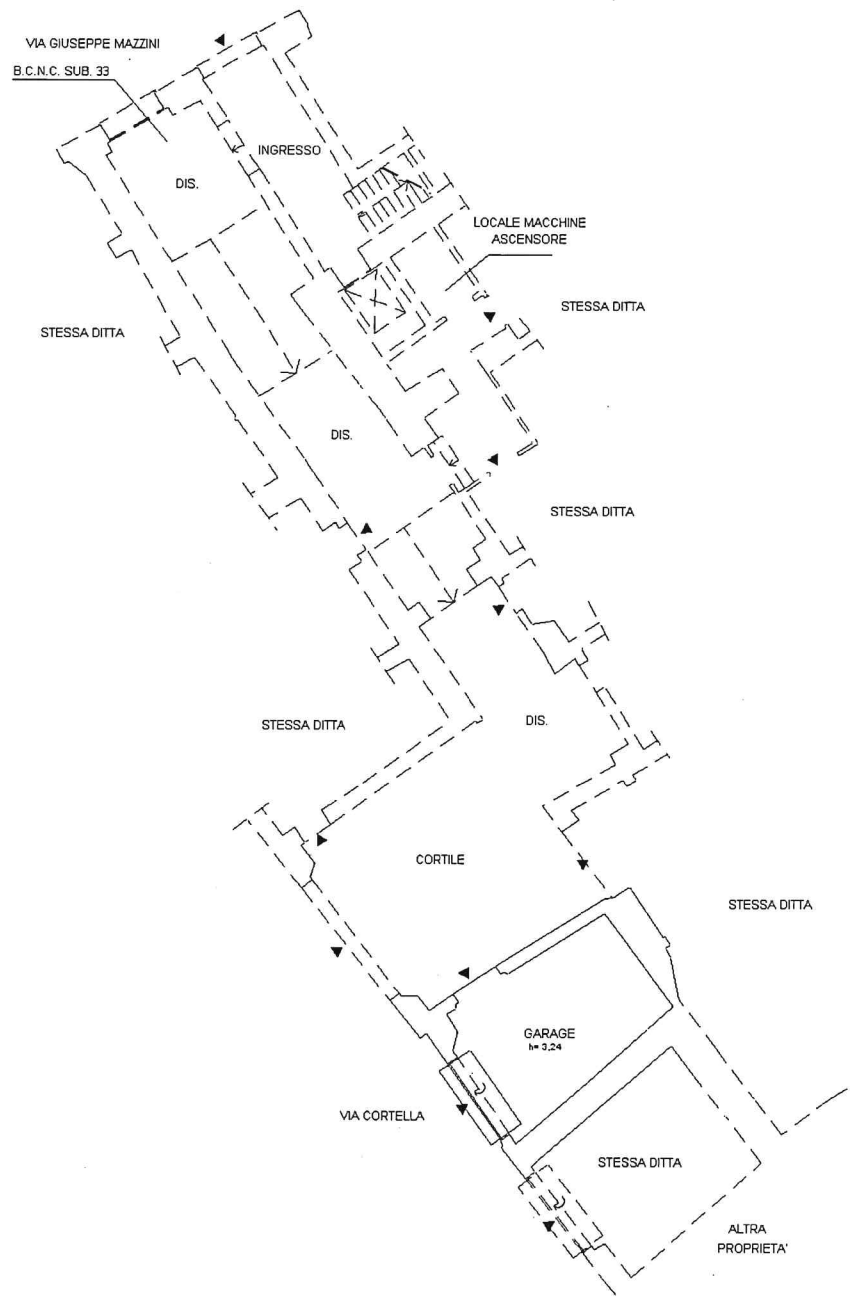

SCALA 1:200

Ultima planimetria in atti

Catasto dei Fabbricati - Situazione al 06/03/2019 - Comune di FOLIGNO (D653) - < Foglio: 202 - Particella: 243 - Subalterno: 30 >
VIA GIUSEPPE MAZZINI n. 129 piano: T;