


	ESTINTORE		ATTACCO V.V.F.		DIVIETO DI SPEGNERE CON ACQUA		DIVIETO DI ENTRATA AI NON ADDETTI AI LAVORI		PERICOLO CORRENTE ELETTRICA		NASPO		
	DIVIETO DI SPEGNERE CON ACQUA		DIVIETO DI ENTRATA AI NON ADDETTI AI LAVORI		DIVIETO DI UTILIZZARE L'ASCENSORE		USCITE DI EMERGENZA		SCALE DI EMERGENZA		CITOFONO		DISABILE

LEGENDA

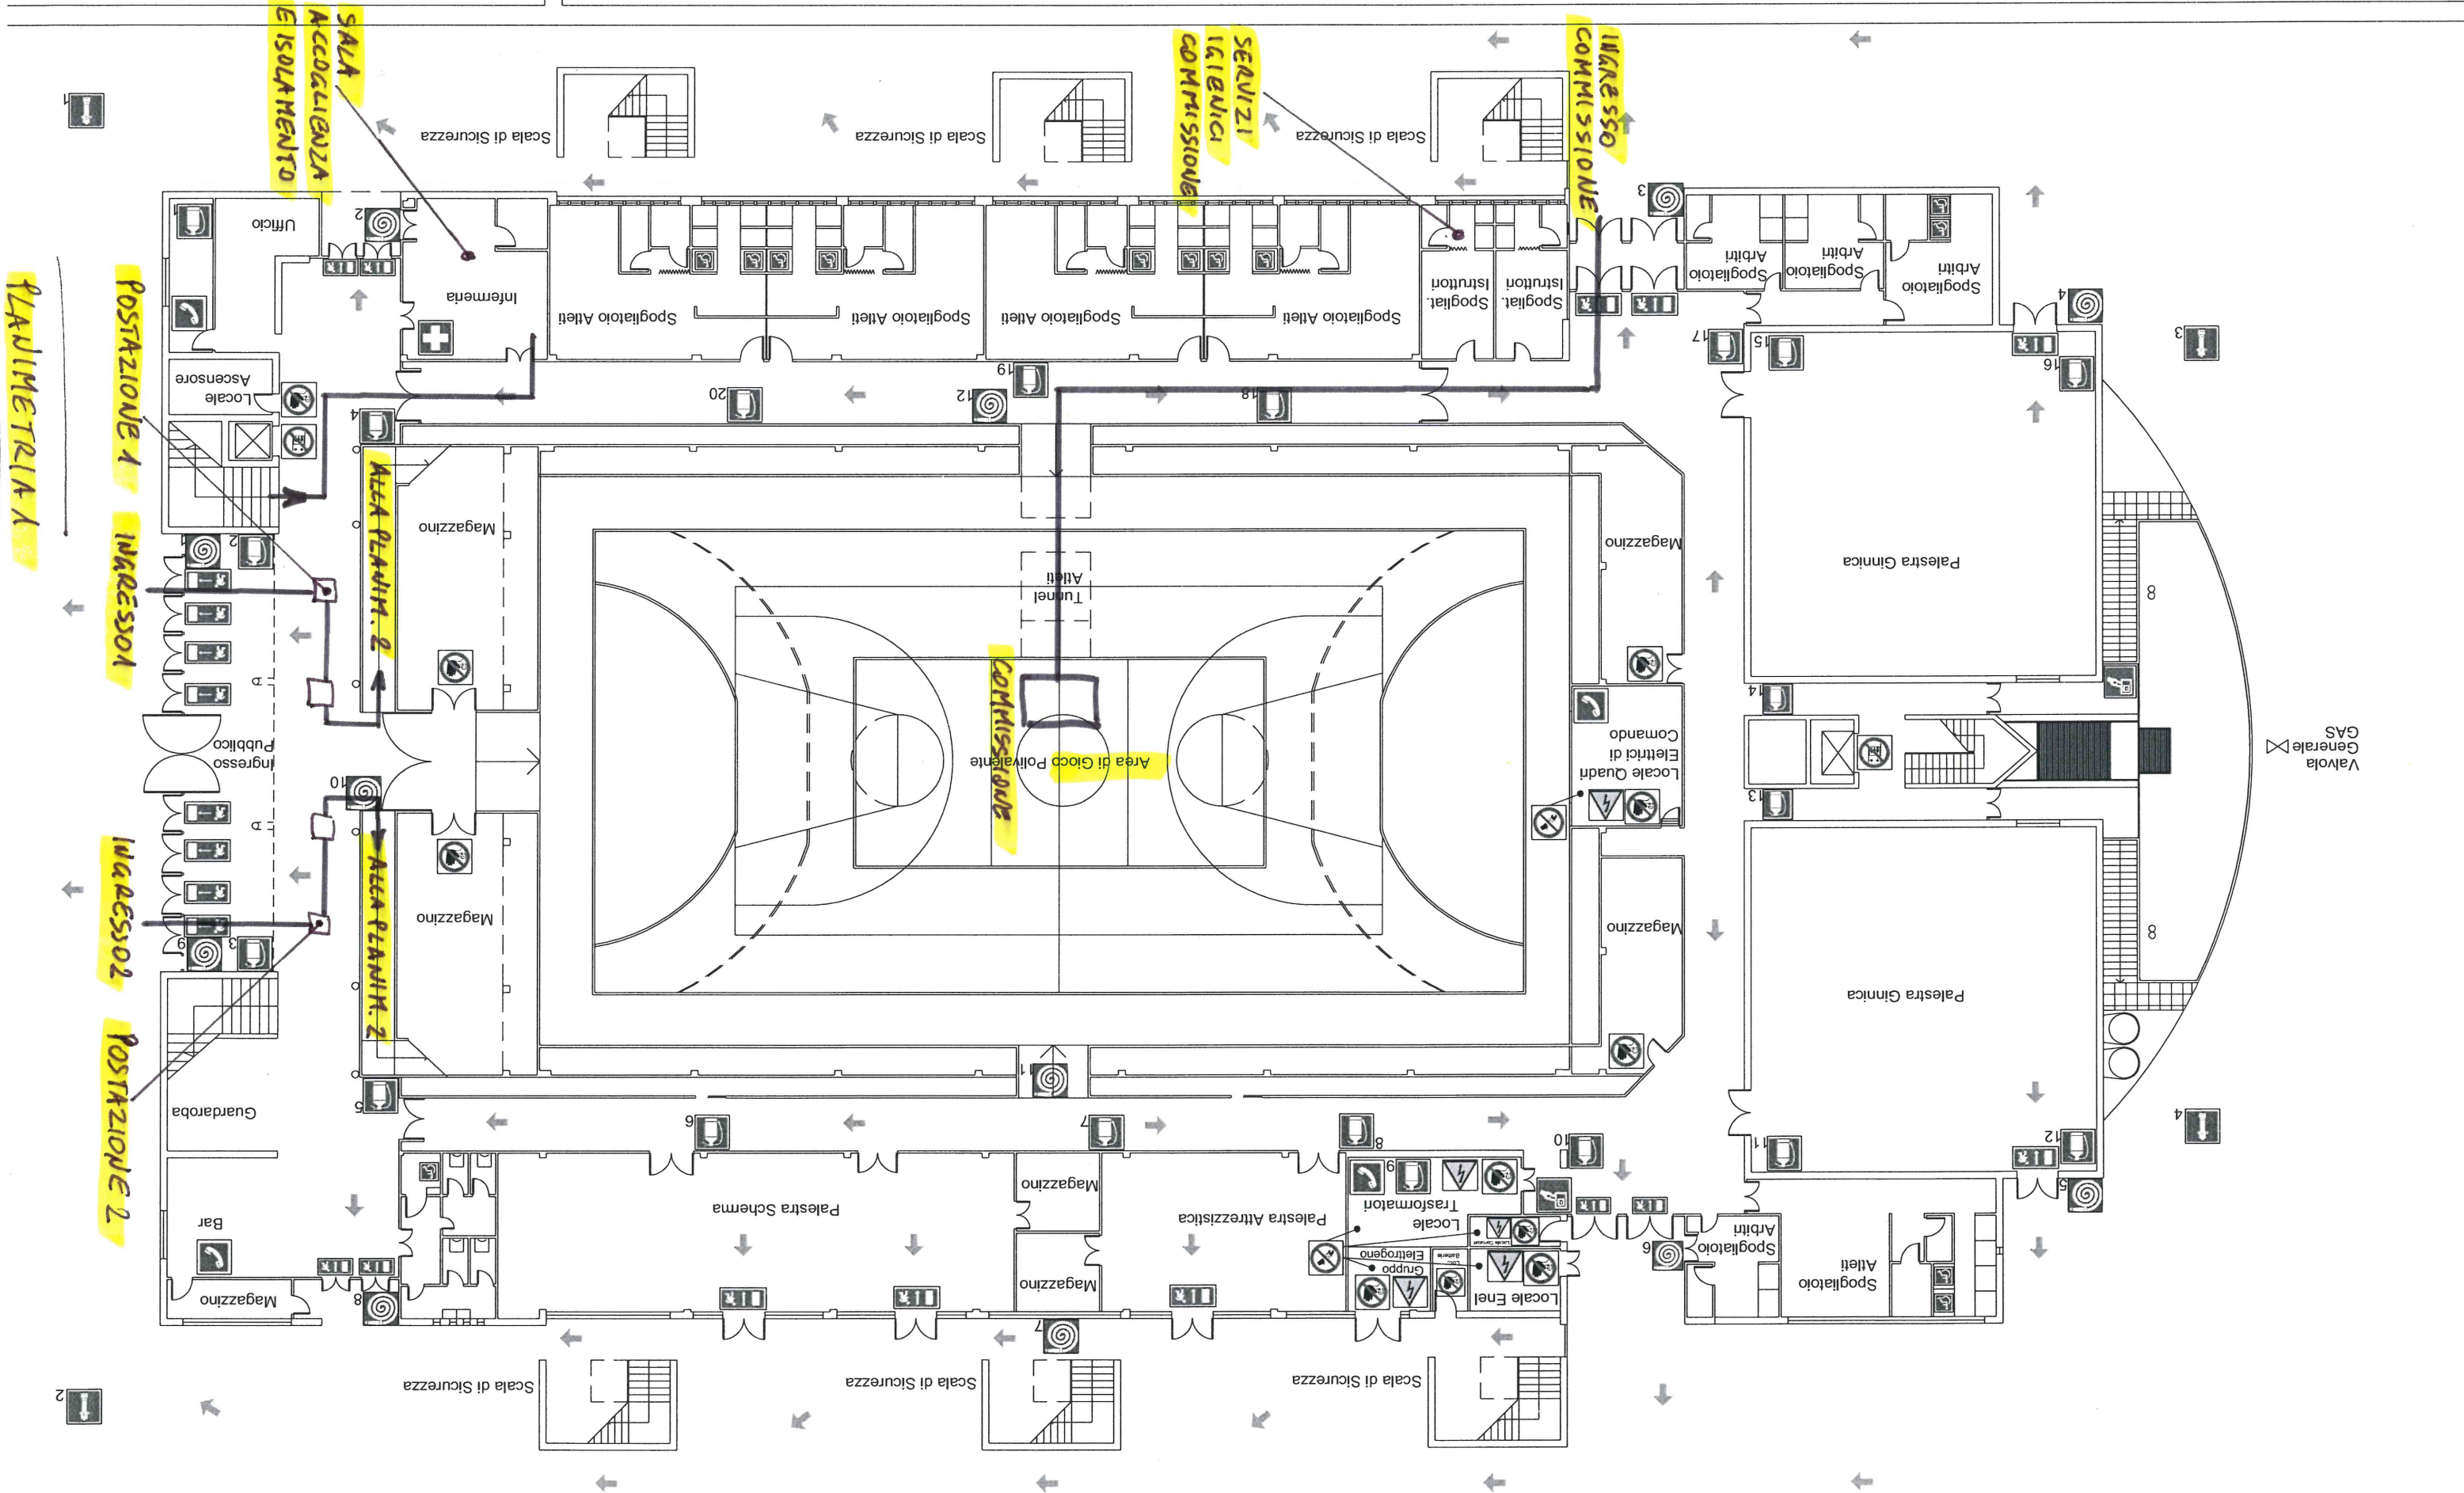

ESTINTORE

IDRANTE

NASPO

ATTACCO V.V.F.

PULSANTE DI SGANCIO

PERICOLO CORRENTE ELETTRICA

DIVIETO DI SPEGNERE CON ACQUA

DIVIETO DI ENTRATA AI NON ADDETTI AI LAVORI

DIVIETO DI UTILIZZARE L'ASCENSORE

PUNTO DI RACCOLTA

USCITE DI EMERGENZA

SCALE DI EMERGENZA

CASSETTA PRONTO SOCCORSO

VIE DI ESODO

CITOFONO

DISABILE

LEGENDA


PIANO GESTIONE SICUREZZA

COMUNE DI FOLIGNO (PG)

PALAZZETTO DELLO SPORT "G. PATERNESI"

ALLEGATO II - PLANIMETRIA PIANO AMMEZZATO

Rev. 00 del 30/03/2011

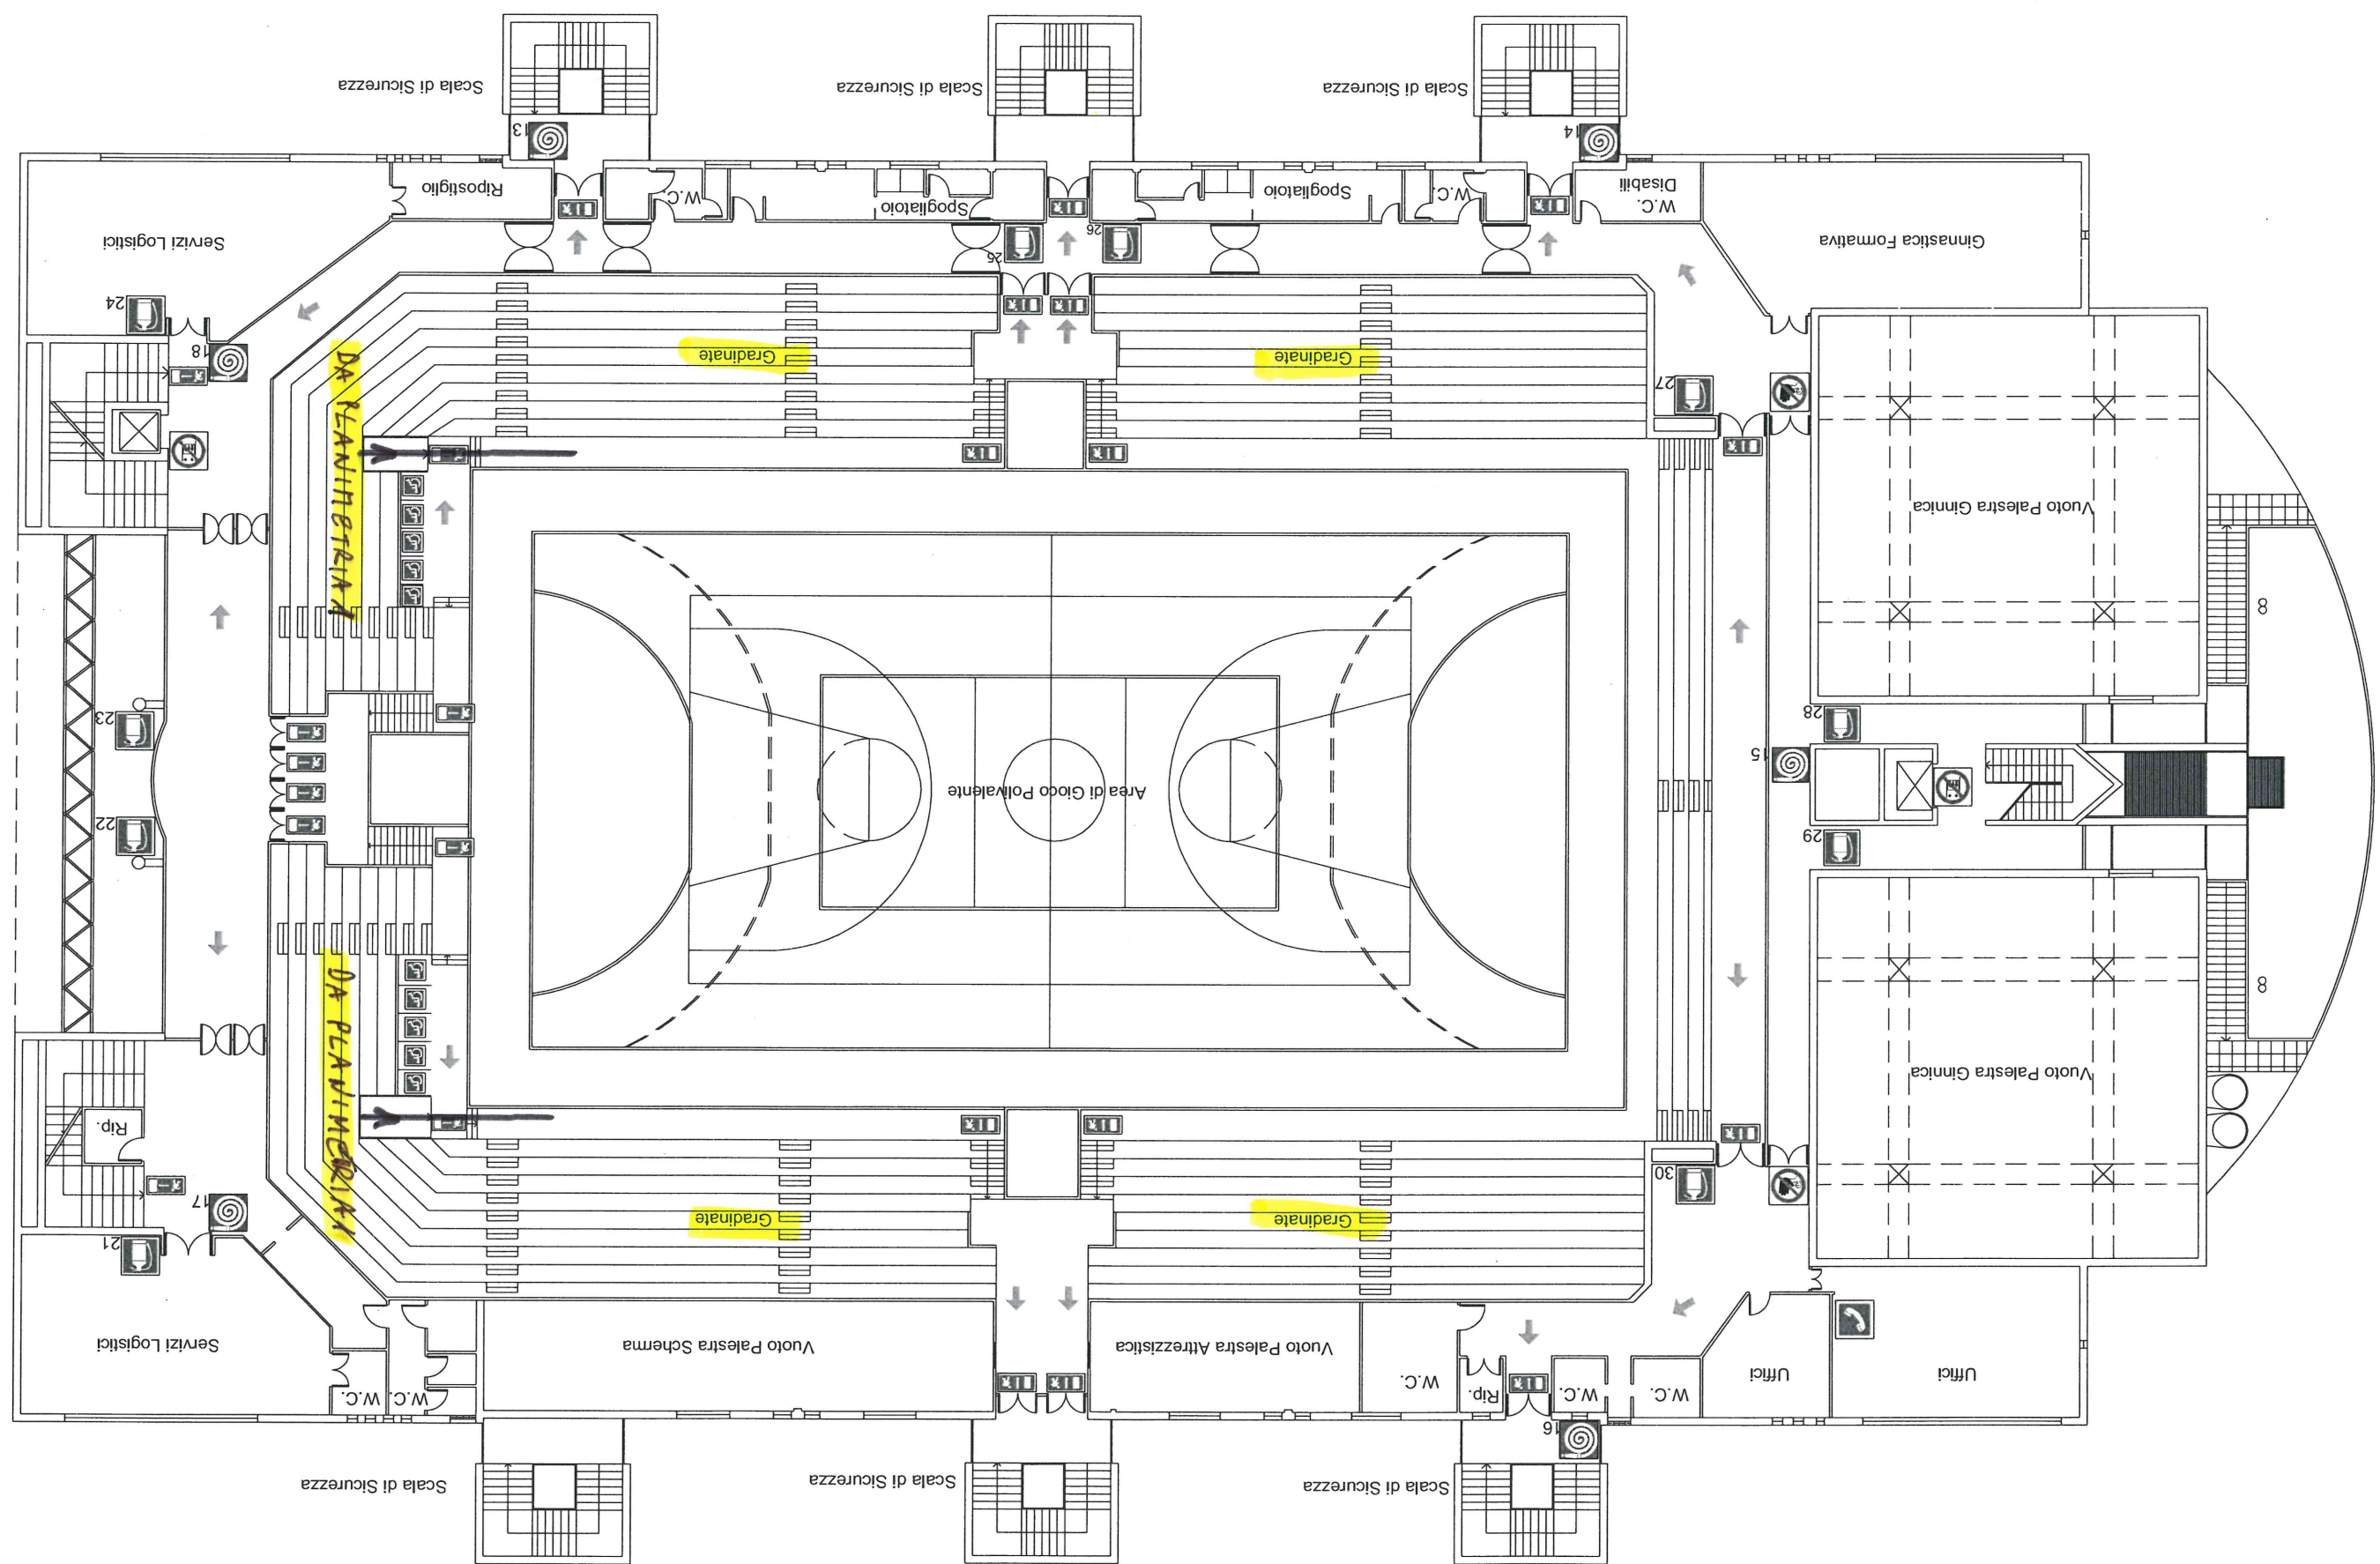

DA PLANIMETRIA 2

DA PLANIMETRIA 1

ESTINTORE

IDRANTE

NASPO

ATTACCO V.V.F.

PULSANTE DI SGANCIO

PERICOLO CORRENTE

DIVIETO DI SPEGNERE

DIVIETO DI ENTRATA AI NON ADDETTI AI LAVORI

DIVIETO DI UTILIZZARE L'ASCENSORE

PUNTO DI RACCOLTA

USCITE DI EMERGENZA

USCITE DI EMERGENZA

CASSETTA PRONTO SOCCORSO

SCALE DI EMERGENZA

SCALE DI EMERGENZA

VIE DI ESODO

CITOFONO

DISABILE

DIVIETO DI SPEGNERE

DIVIETO DI ENTRATA AI NON ADDETTI AI LAVORI

DIVIETO DI UTILIZZARE L'ASCENSORE

PUNTO DI RACCOLTA

USCITE DI EMERGENZA

USCITE DI EMERGENZA

CASSETTA PRONTO SOCCORSO

SCALE DI EMERGENZA

SCALE DI EMERGENZA

VIE DI ESODO

CITOFONO

DISABILE

PIANO GESTIONE SICUREZZA

COMUNE DI FOLIGNO (PG)

ALLEGATO III - PLANIMETRIA GRADINATE

Rev. 00 del 30/03/2011

