

**Agenzia delle Entrate
CATASTO FABBRICATI
Ufficio Provinciale di
Perugia**

Dichiarazione protocollo n. PG0269640 del 09/10/2014

Planimetria di u.i.u. in Comune di Foligno

Via Delle Concebartocci

civ. 47

Identificativi Catastali:

Sezione:

Foglio: 200

Particella: 61 67

Subalterno: 26

Compilata da:
Capaldi Silvia


Iscritto all'albo:
Ingegneri

Prov. Perugia

N. A2089

Scheda n. 1

Scala 1:200

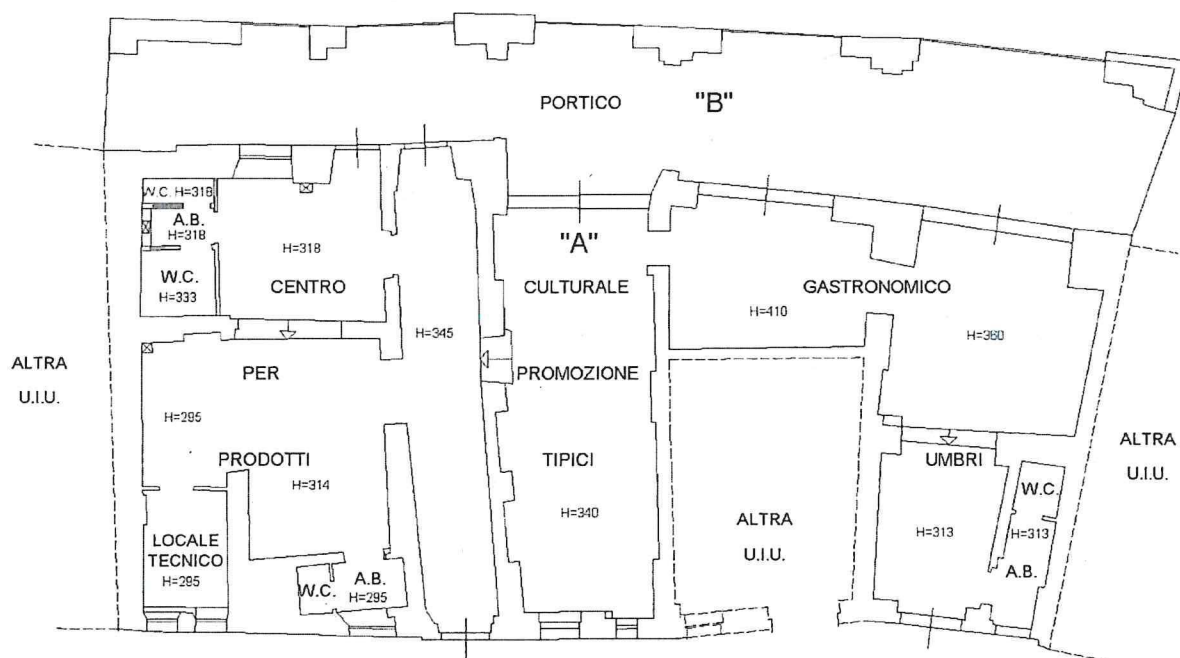

PIANO TERRA



Catasto dei Fabbricati - Situazione al 18/08/2017 - Comune di FOLIGNO (D653) - < Foglio: 200 - Particella: 67 - Subalterno: 26 >
VIA DELLE CONCE BARTOCCHI n. 47 piano: T;

Ultima planimetria in atti

Data: 18/08/2017 - n. T70844 - Richiedente: NGLTZN64S59D653Q

Totale schede: 1 - Formato di acquisizione: A4(210x297) - Formato stampa richiesto: A4(210x297)

Elenco firmatari

ATTO SOTTOSCRITTO DIGITALMENTE AI SENSI DEL D.P.R. 445/2000 E DEL D.LGS. 82/2005 E SUCCESSIVE MODIFICHE E INTEGRAZIONI

Questo documento è stato firmato da:

NOME: RICCIARELLI PAOLO
CODICE FISCALE: IT:RCCPLA69M13D653K
DATA FIRMA: 25/05/2018 15:20:42
IMPRONTA: 3536366634316530373330344653538343766633633537653432343431396336643731653234656163
NOME: MISMETTI NANDO
CODICE FISCALE: IT:MSMND53M31D653B
DATA FIRMA: 25/05/2018 17:24:30
IMPRONTA: 6439646564313430326363323165326130623536656538626632633363643035396665343135
NOME: PALINI EZIO
CODICE FISCALE: IT:PLNZEI54L31A835F
DATA FIRMA: 22/05/2018 18:22:51
IMPRONTA: 36343037646231343137338663937326331363031366446465653032353661343937313537313739