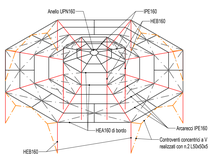

Schema struttura
SCALA 1:200

Sezione di riferimento
SCALA 1:200

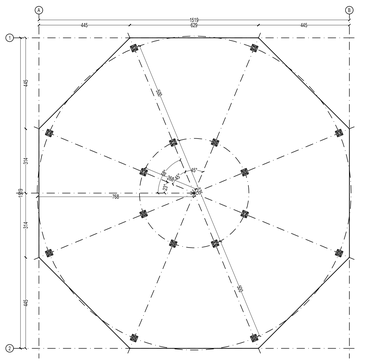
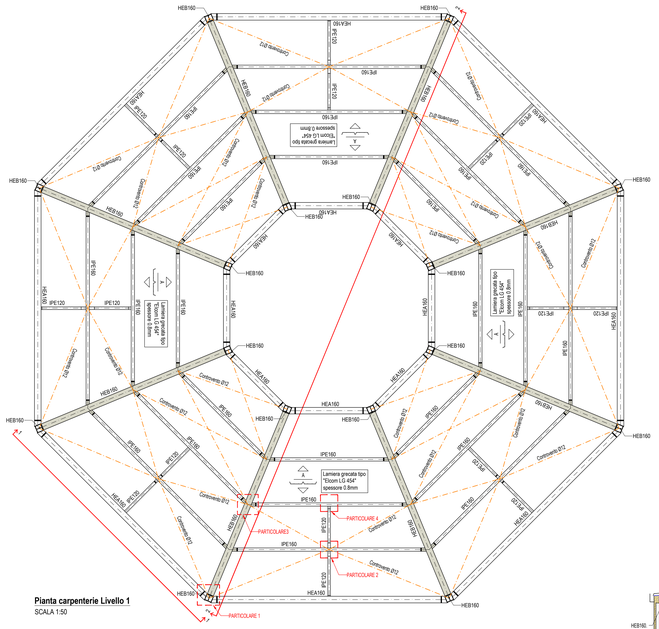
Pianta fili fissi
SCALA 1:50