


PLANIMETRIA GENERALE  
Scala 1:500

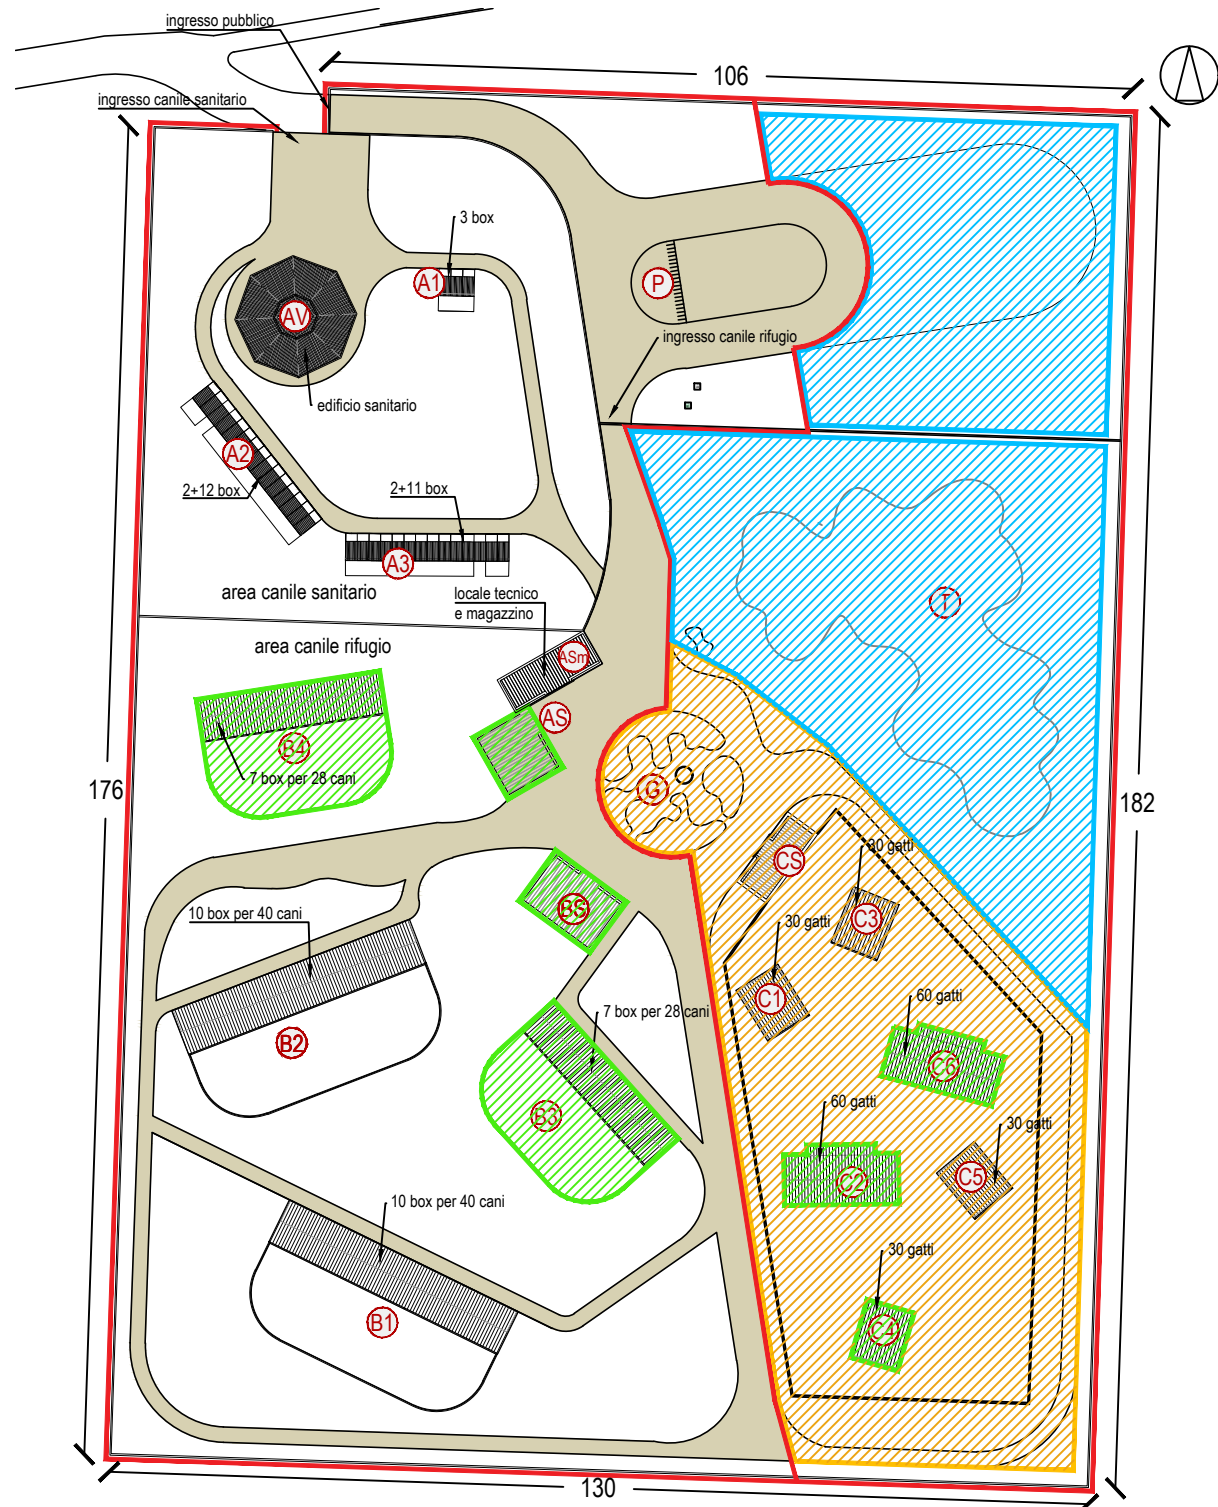

PLANIMETRIA GENERALE STRALCI  
Scala 1:1000

A1	Rifugio cani affetti da malattie contagiose, capienza max 6 cani adulti
A2	Rifugio cani in osservazione sanitaria e rifugio cuccioli e mamme, capienza max 14 cani adulti
A3	Rifugio cani in osservazione sanitaria e rifugio cani morsicatori, capienza max 13 cani adulti
ASm	Struttura di servizio magazzino
AS	Struttura di servizio per operatori
AV	Struttura veterinaria sanitaria per cani
B1	Rifugio cani privi di particolari problematiche, capienza max 40 cani adulti
B2	Rifugio cani privi di particolari problematiche, capienza max 40 cani adulti
B3	Rifugio cani privi di particolari problematiche, capienza max 28 cani adulti
B4	Rifugio cani privi di particolari problematiche, capienza max 28 cani adulti
C1	Rifugio gatti privi di particolari problematiche
C2	Rifugio gatti affetti da malattie croniche gravi
C3	Rifugio gatti privi di particolari problematiche
C4	Rifugio gatti affetti da malattie contagiose
C5	Rifugio gatti privi di particolari problematiche
C6	Rifugio gatti privi di particolari problematiche
CS	Struttura di servizio oasi felina
T	Spazio per la pet therapy e la socializzazione finalizzata all'adozione
P	Parcheggio pubblico

LEGGENDA		
	1° lotto funzionale	Canile sanitario e canile rifugio (prima parte), struttura veterinaria sanitaria e edificio magazzino
	2° lotto funzionale	Oasi felina (prima parte)
	1° miglioramento	Completamento parco con verde e alberature, spazio per pet therapy e ampliamento parcheggio
	2° miglioramento	Completamento canile rifugio e oasi felina, struttura servizio operatori e struttura servizio fruitori e impianto fotovoltaico



Finanziato dall'Unione europea  
NextGenerationEU

Italiadomani  
INNOVATION

MINISTERO DELL'INTERNO

COMUNE DI FOLIGNO  
AREA GOVERNO DEL TERRITORIO  
Servizio Programmazione e Sviluppo Economico

PROGETTO:  
PNRR – MISSIONE 5, COMPONENTE 2 – MISURA 2 – INVESTIMENTO 2.1 – FINANZIAMENTO U.E. NEXT GENERATION EU  
"INVESTIMENTI IN PROGETTI DI RIGENERAZIONE URBANA VOLTI A RIDURRE SITUAZIONE DI EMARGINAZIONE E DEGRADO SOCIALE"  
REALIZZAZIONE DELL'INTERVENTO  
"IL PARCO DELL'AEROPORTO  
PARCO DEGLI ANIMALI"  
CUP C61B21003590005

GRUPPO DI LAVORO:  
PROGETTAZIONE ARCHITETTONICA E COORDINAMENTO DELLA SICUREZZA :  
Arch. Marco Pinca  
PROGETTAZIONE STRUTTURALE:  
Ing. Paolo Satta  
GIOVANE PROFESSIONISTA:  
Ing. Arch. Francesca Tamburini  
GEOLOGO:  
Geol. Alessandro Tabarrini

FASE DI PROGETTO:  
ESECUTIVO

TITOLO ELABORATO:  
PROGETTO ARCHITETTONICO  
planimetria generale  
planimetria stralci funzionali

TITOLO TAVOLA:  
ARC101

CODICE DOCUMENTO:  
A271ESGR\_ARC 00101

SCALA:  
1:1000, 1:500

STATO:  
IN CONSEGNA

01	Giugno 2023	revisione per consiglio comunale	M.P.	M. Pinca	M. Pinca
00	Aprile 2023	prima emissione	M.P.	M. Pinca	M. Pinca
REV	DATA	EMISSIONE	RED.	VER.	APP.

DIRETTORE TECNICO: Ing. Paolo Satta

oikos progetti s.r.l.  
Via A. Vici, 06034, Foligno - PG  
Tel. 0742.260096 - Fax 0742.322077  
oikos@oikosprogetti.com  
P. IVA: 03431280548