


Ortofotogrammetria
SCALA 1:5000



Stralcio PRG 97
SCALA 1:10000

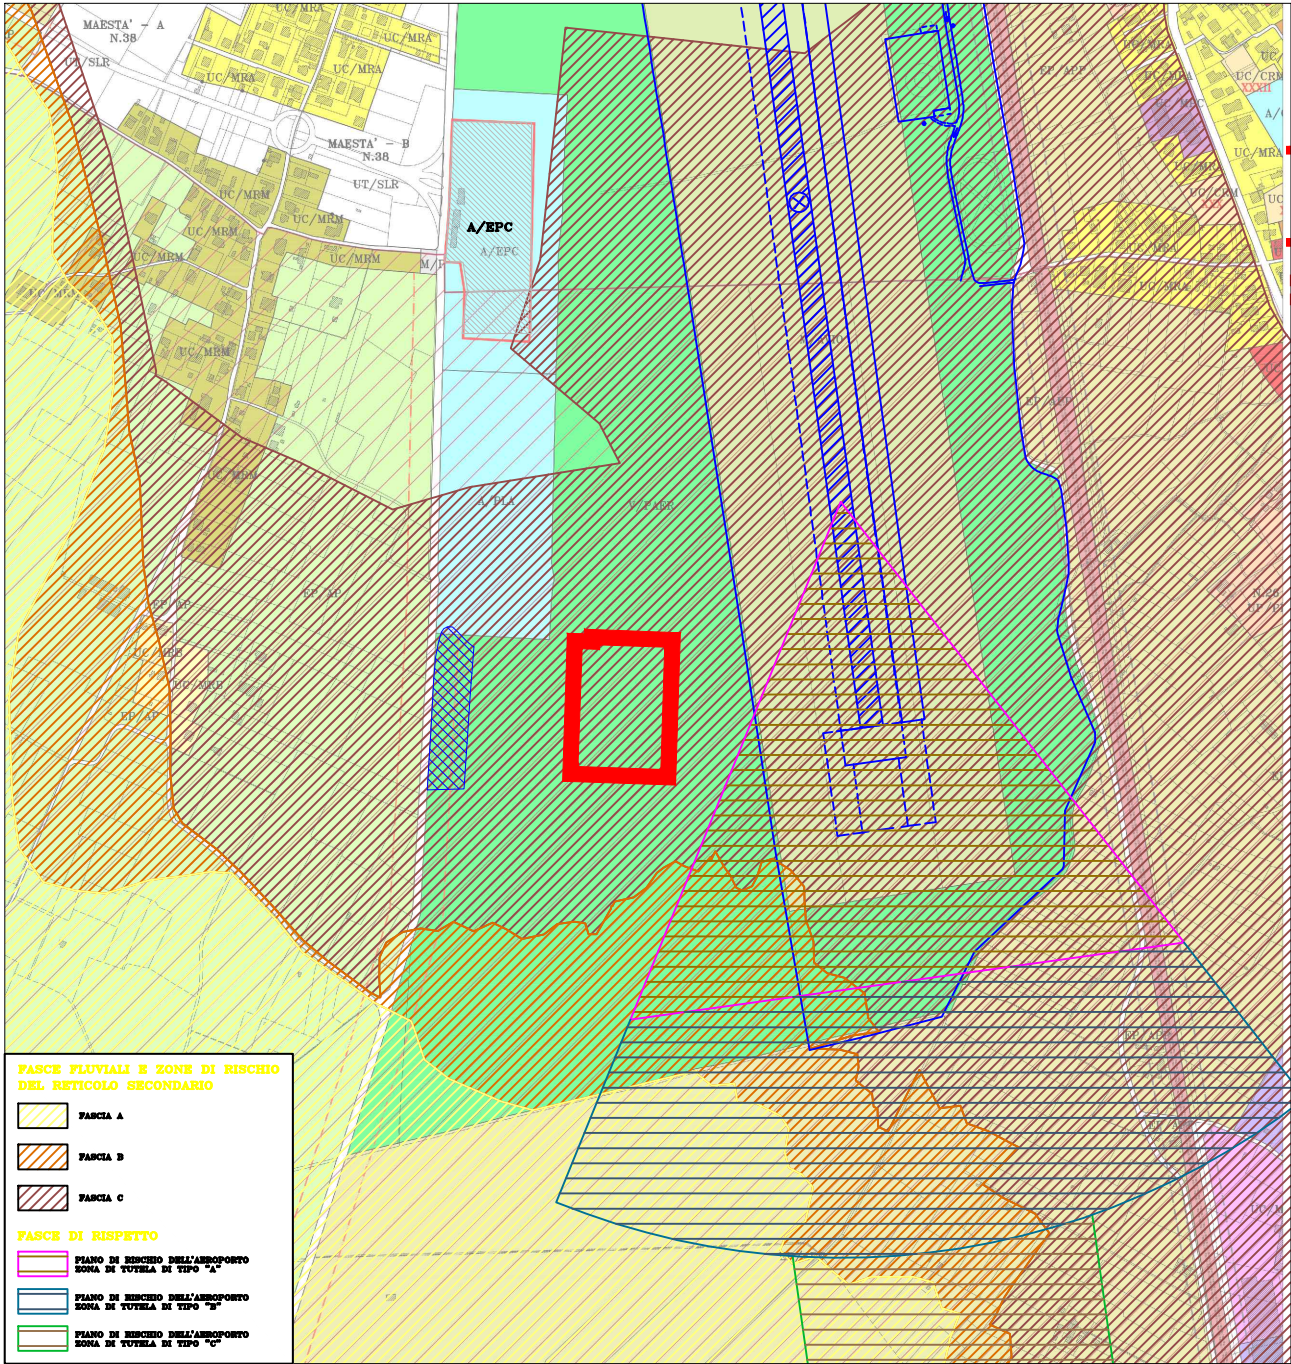

VERDE URBANO

PARCO DELL'AEROPORTO

AREE AMBIENTALMENTE SENSIBILI DI INTERESSE ECOLOGICO

AFFIORAMENTO DELLA FALDA

SERVIZI DI INTERESSE COLLETTIVO

AMMINISTRAZIONE PUBBLICA

TESSUTI A COMPLETAMENTO LOCALE

RESIDENZIALE A DENSITA' ALTA

RESIDENZIALE A DENSITA' MEDIA

PAESAGGIO DELLA PIANURA

AGRICOLO DI PREGIO

AGRICOLO PERIURBANO DI PREGIO


FASCE FLUVIALI E ZONE DI RISCHIO DEL RETICOLO SECONDARIO E MINORE

FASCIA A


FASCIA B

FASCIA C

Stralcio Catastale Foglio 237 Part. 747
SCALA 1:10000

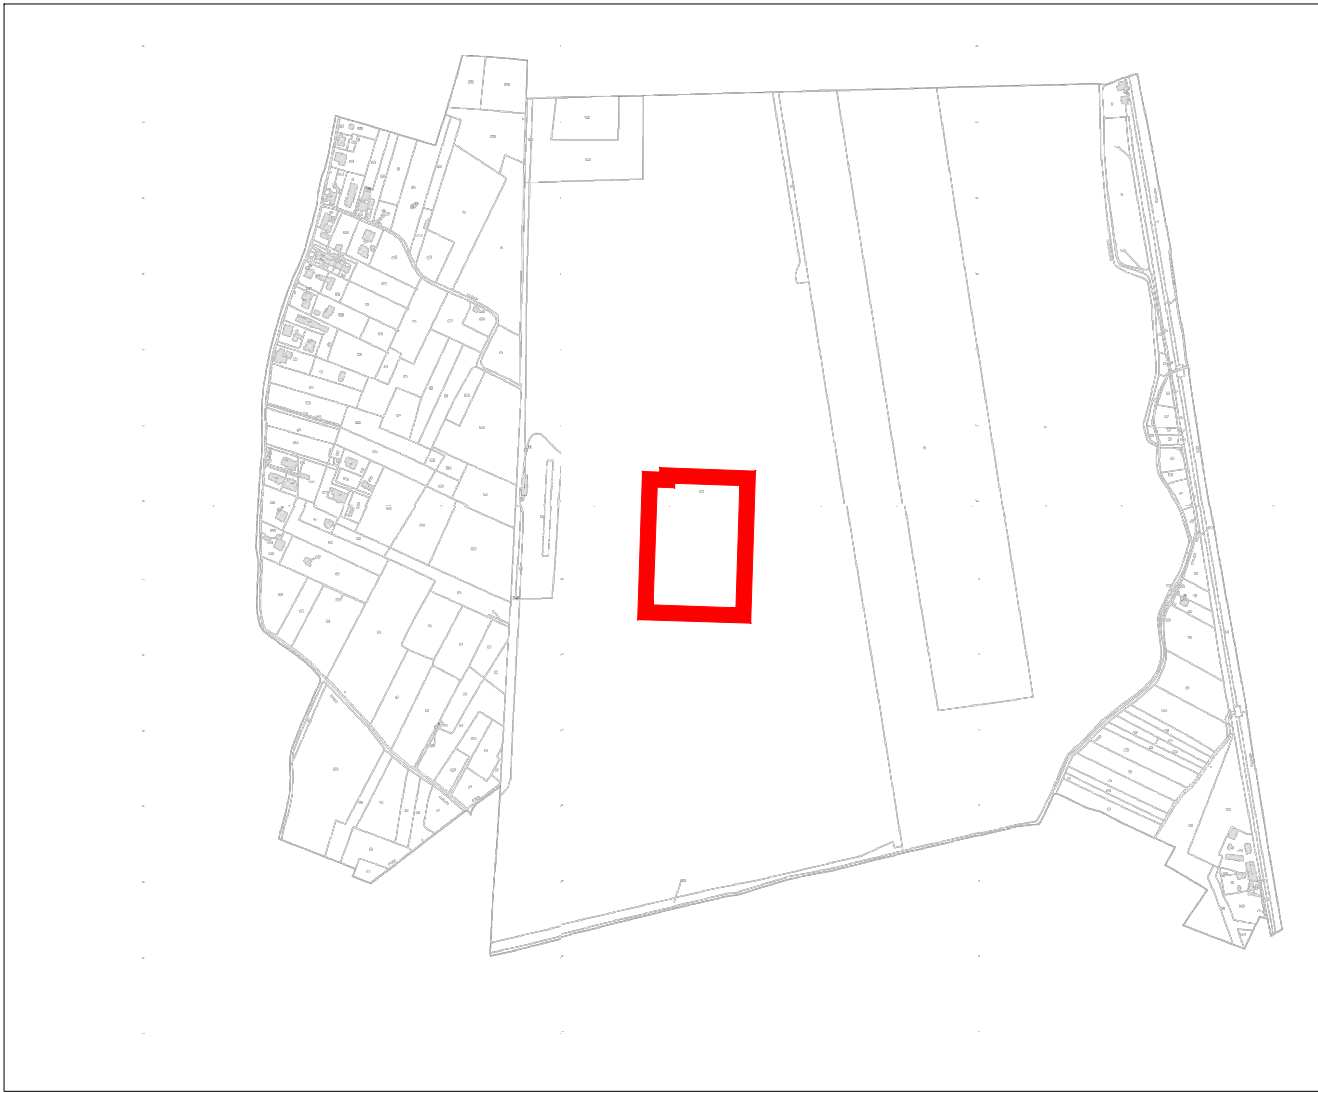

Piano stralcio di assetto Idrogeologico (P.A.I.)
SCALA 1:10000

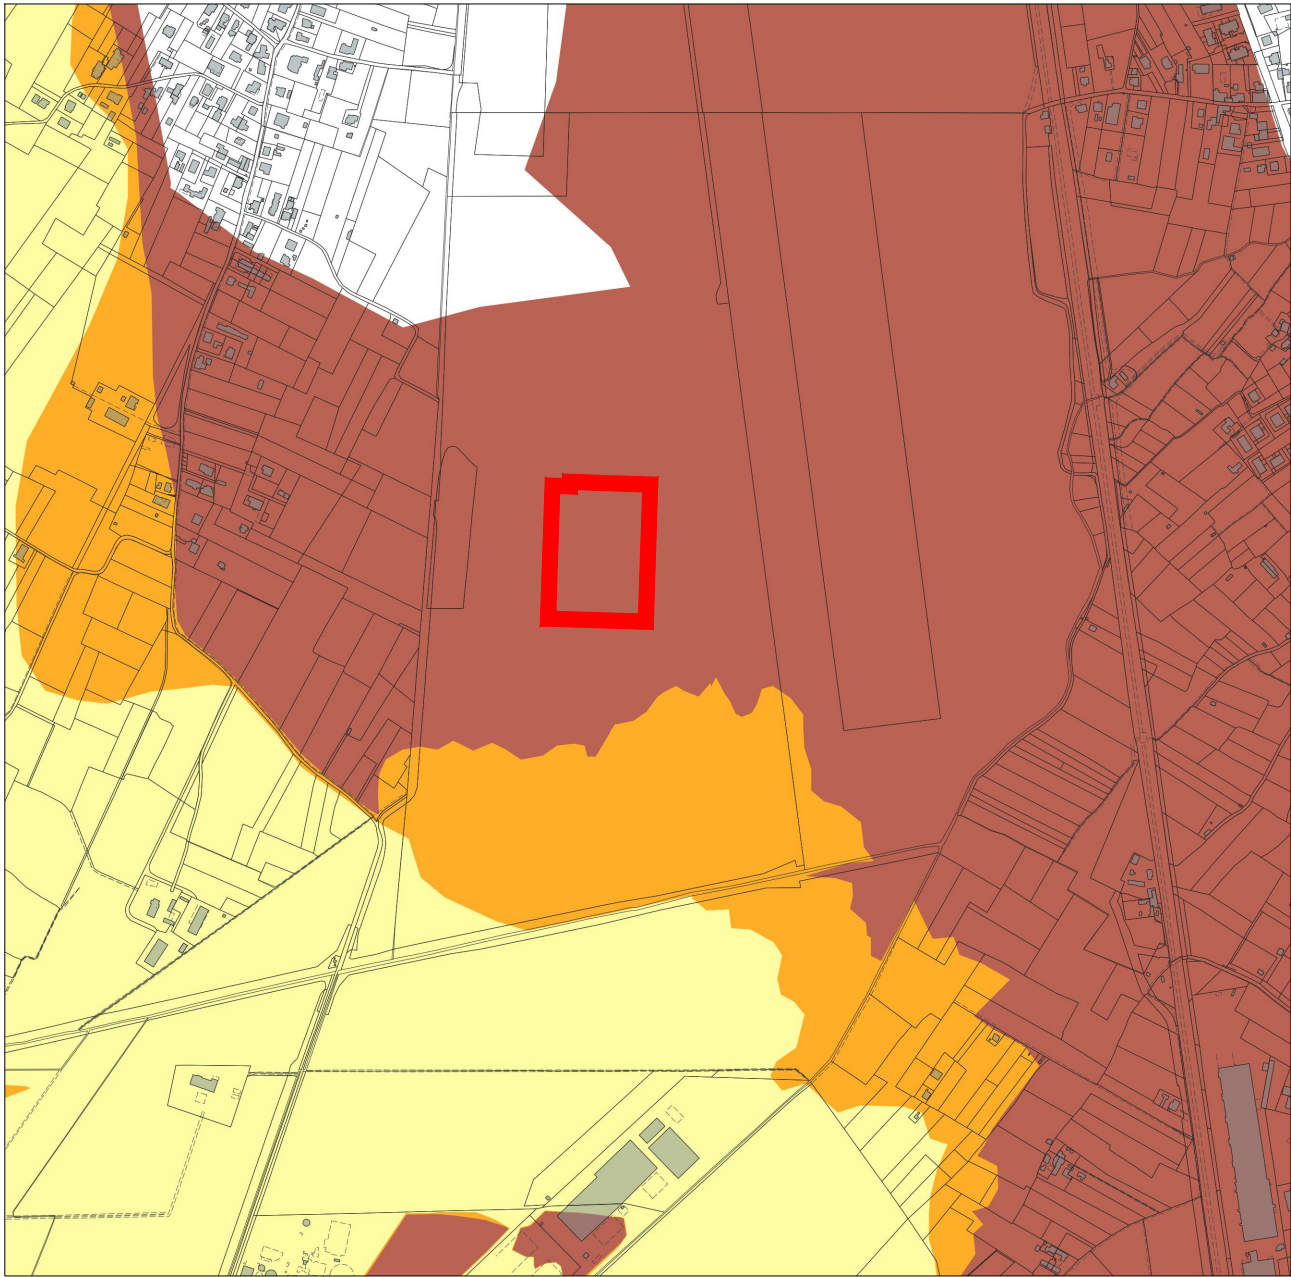

Finanziato dall'Unione europea NextGenerationEU

Italiadomani

MINISTERO DELL'INTERNO

COMUNE DI FOLIGNO

AREA GOVERNO DEL TERRITORIO

Servizio Programmazione e Sviluppo Economico

PROGETTO:

PNRR – MISSIONE 5, COMPONENTE 2 – MISURA 2 – INVESTIMENTO 2.1 – FINANZIAMENTO U.E. NEXT GENERATION EU

"INVESTIMENTI IN PROGETTI DI RIGENERAZIONE URBANA VOLTI A RIDURRE SITUAZIONE DI EMARGINAZIONE E DEGRADO SOCIALE"

REALIZZAZIONE DELL'INTERVENTO

"IL PARCO DELL'AEROPORTO PARCO DEGLI ANIMALI"

CUP C61B21003590005

GRUPPO DI LAVORO:

PROGETTAZIONE ARCHITETTONICA E COORDINAMENTO DELLA SICUREZZA : Arch. Marco Pinca

PROGETTAZIONE STRUTTURALE: Ing. Paolo Satta

GIOVANE PROFESSIONISTA: Ing. Arch. Francesca Tamburini

GEOLOGO: Geol. Alessandro Tabarrini

FASE DI PROGETTO:

ESECUTIVO

TITOLO ELABORATO:

COROGRAFIA -Stralcio Catastale -Stralcio PRG e P.A.I. -Foto aerea

TITOLO TAVOLA:

RIL051

CODICE DOCUMENTO:

A271_ESGR_RIL_00051

SCALA:

1:10000

STATO:

IN CONSEGNA

01

Giugno 2023

revisione per consiglio comunale

M.P.

M. Pinca

M. Pinca

00

Aprile 2023

prima emissione

M.P.

M. Pinca

M. Pinca

REV

DATA

EMISSIONE

RED.

VER.

APP.

DIRETTORE TECNICO: Ing. Paolo Satta

oikos progetti

oikos progetti s.r.l.

Via A. Vici, 06034, Foligno - PG

Tel. 0742.260096 - Fax 0742.322077

oikos@oikosprogetti.com

P. IVA: 03431280548

QUESTO DOCUMENTO E' DI PROPRIETA' DI OIKOS PROGETTI SRL

E' PROIBITA LA RIPRODUZIONE ANCHE PARZIALE E LA CESSIONE A TERZI SENZA LA NOSTRA AUTORIZZAZIONE