

VERDE URBANO

PARCO DELL'AEROPORTO

AREE AMBIENTALMENTE SENSIBILI DI INTERESSE ECOLOGICO

AFFIORAMENTO DELLA FALDA

SERVIZI DI INTERESSE COLLETTIVO

AMMINISTRAZIONE PUBBLICA

TESSUTI A COMPLETAMENTO LOCALE

RESIDENZIALE A DENSITA' ALTA

RESIDENZIALE A DENSITA' MEDIA

PAESAGGIO DELLA PIANURA

AGRICOLO DI PREGIO



AGRICOLO PERIURBANO DI PREGIO

FASCE FLUVIALI E ZONE DI RISCHIO DEL RETICOLO SECONDARIO E MINORE

FASCIA A

FASCIA B

FASCIA C

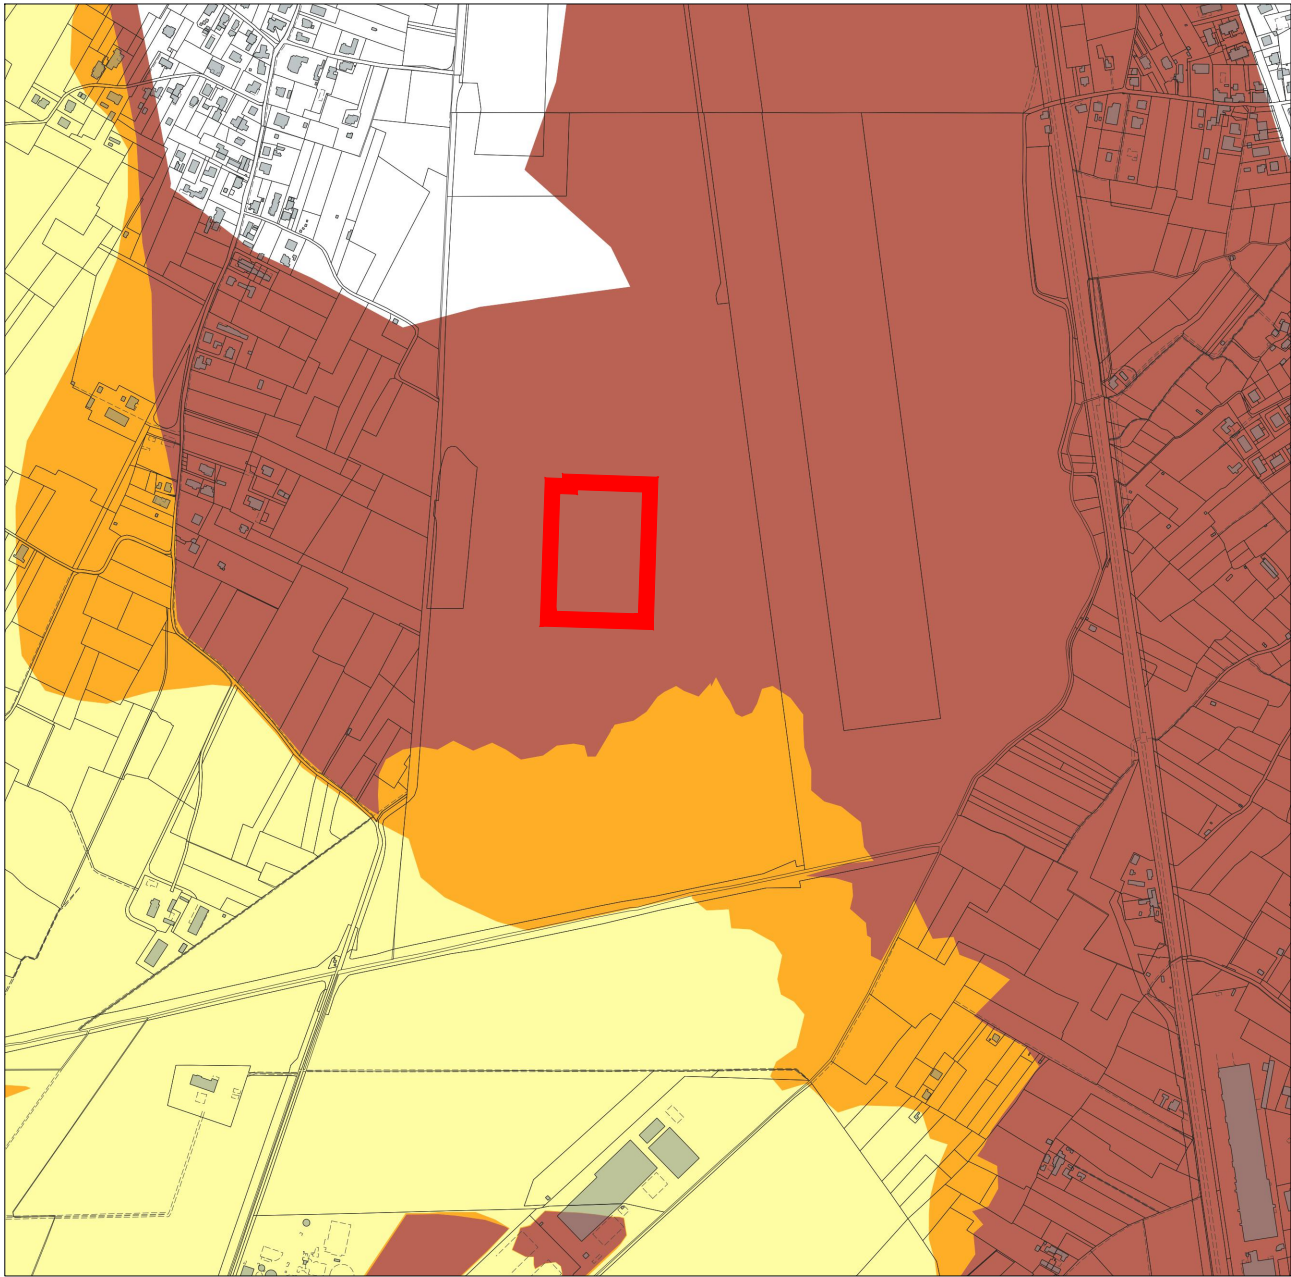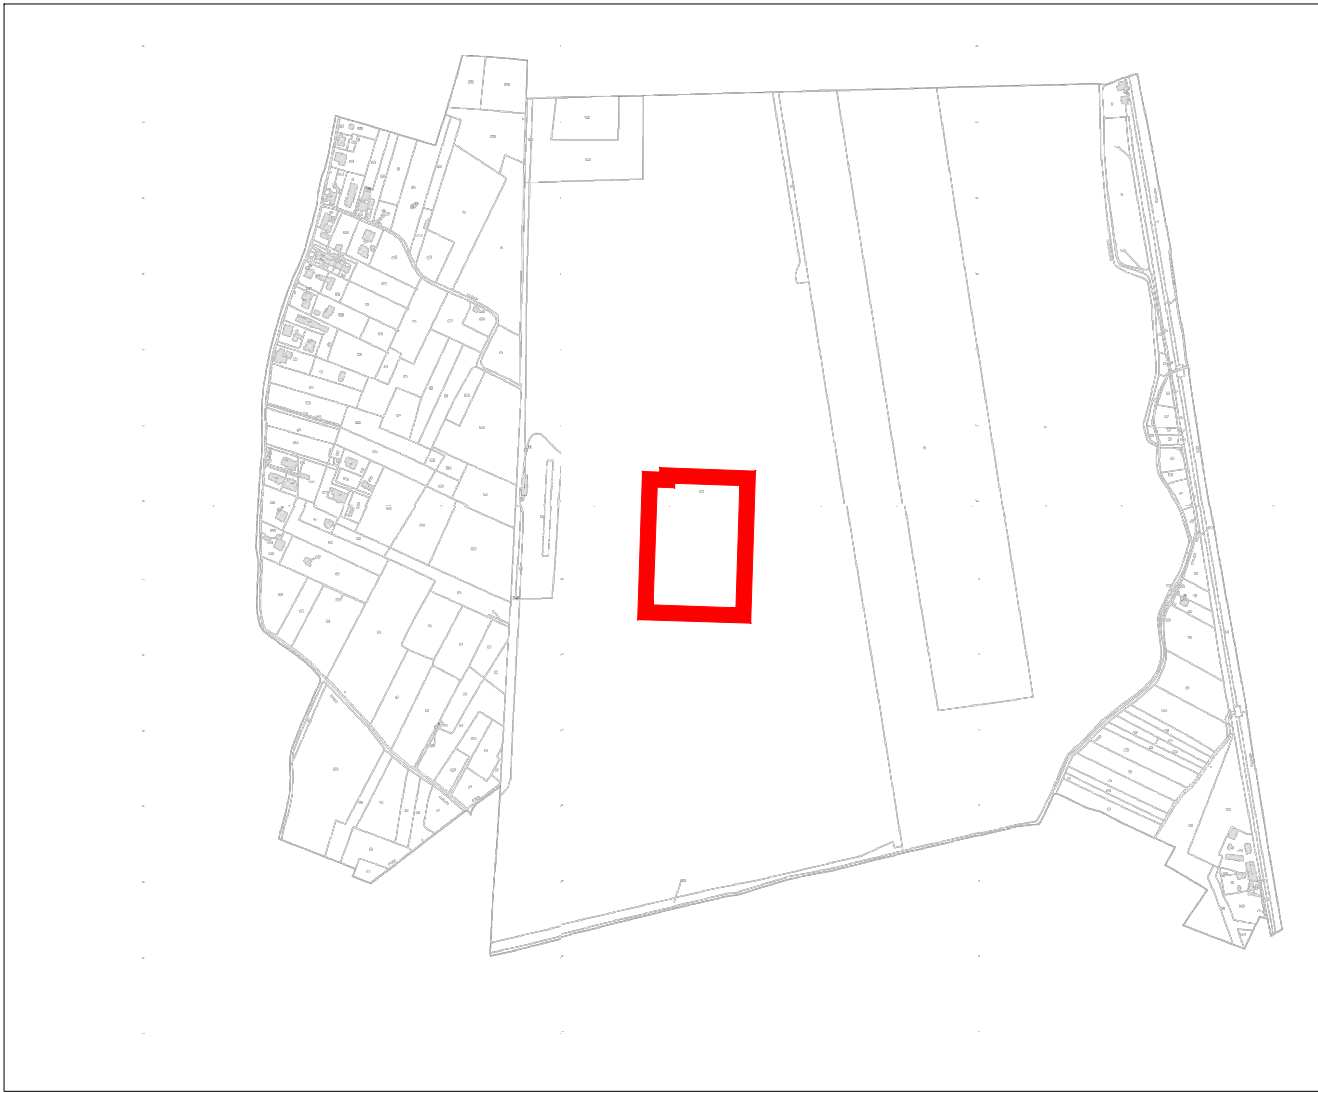

COMUNE DI FOLIGNO  
AREA GOVERNO DEL TERRITORIO  
Servizio Programmazione e  
Sviluppo Economico

PROGETTO:

"IL PARCO DELL'AEROPORTO  
PARCO DEGLI ANIMALI"

VARIANTE DI COMPLETAMENTO  
OASI FELINA

GRUPPO DI LAVORO:

PROGETTAZIONE ARCHITETTONICA E  
COORDINAMENTO DELLA SICUREZZA :  
Arch. Marco Pinca

PROGETTAZIONE STRUTTURALE:  
Ing. Paolo Satta

GIOVANE PROFESSIONISTA:  
Ing. Arch. Francesca Tamburini

GEOLOGO:  
Geol. Alessandro Tabarrini

FASE DI PROGETTO:

STUDIO DI FATTIBILITA'

TITOLO ELABORATO:  
COROGRAFIA  
-Stralcio Catastale  
-Stralcio PRG e P.A.I.  
-Foto aerea

TITOLO TAVOLA:  
RIL421

CODICE DOCUMENTO:  
A271\_ESGR\_RIL\_00421

SCALA:  
1:10000

STATO: IN CONSEGNA

00	Giugno 2023	revisione per consiglio comunale	M.P.	M. Pinca	M. Pinca
00	Aprile 2023	prima emissione	M.P.	M. Pinca	M. Pinca
REV	DATA	EMISSIONE	RED.	VER.	APP.

DIRETTORE TECNICO: Ing. Paolo Satta

oikos progetti s.r.l.  
Via A. Vici, 06034, Foligno - PG  
Tel. 0742.260096 - Fax 0742.322077  
oikos@oikosprogetti.com  
P. IVA: 03431280548

QUESTO DOCUMENTO E' DI PROPRIETA' DI OIKOS PROGETTI SRL  
E' PROIBITA LA RIPRODUZIONE ANCHE PARZIALE E LA CESSIONE A TERZI SENZA LA NOSTRA AUTORIZZAZIONE