COMUNE DI FOLIGNO
AREA LAVORI PUBBLICI
SERVIZIO BENI CULTURALI

L.R. 32/98 e D.G.R. 771/00 Interventi integrativi a Piani e programmi già approvati

INTERVENTO DI CONSOLIDAMENTO E RECUPERO

DELLA FONTE DI VERCHIANO - Il STRALCIO

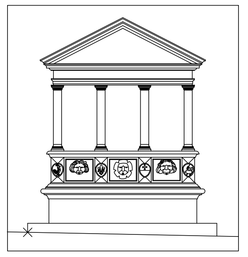

PROGETTO ESECUTIVO

Tav. n°:

AT.4

PROGETTO

Descrizione degli interventi: Planimetria - Pianta - Prospetti

Resp. del Procedimento: Ing./Arch. Maria Castellani

Gruppo di Progettazione:

Progetto Architettonico: Arch. Simona Sereni

Progetto strutturale ed impianti, coordinamento della sicurezza, piano di manutenzione dell'opera, computo metrico estimativo, Q.E., elenco prezzi ed analisi, cronoprogramma, capitolato speciale di appalto.: Ing. Nicola Bertini

Collaboratori: Arch.Simona Sereni
Ing. M. Claudia Bancaroli
Geom. Sabrina Monsignori
Geom. Cristian Rambotti

Geologo: Dott. ssa Mariella Marlani

IL DIRIGENTE: *Arch. Francesca Maria Castellani*

Data:giugno 2017

N.B. Misure da verificare sul posto a cura dell'Impresa

Gli interventi sugli elementi lapidei della fonte dovranno essere eseguiti da restauratori qualificati ai sensi della normativa vigente con le seguenti prescrizioni:

- Preliminarmente alla fase di pulitura dovrà essere rimosso il terriccio tra i giunti dei laterizi, delle pietre e al fine di evitare la ricomparsa delle piante infestanti
- La rimozione dei depositi più resistenti andrà effettuata con Iderosabbiatrice a bassa pressione e solo nei casi in cui si renda strettamente necessario
- Nelle stuccature dovrà essere utilizzata calce idraulica, specie nelle zone dove c'è passaggio di acqua e inerti idonei, scelti in base alle caratteristiche cromatiche e granulometriche.

Si prescrive:

- l'esecuzione del trattamento di disinfestazione mediante biocidi della vegetazione infestante e degli attacchi biologici.
- I trattamenti dovranno essere eseguiti in più cicli con l'utilizzo dei biocidi non aggressivi, particolare cura dovrà essere posta nella successiva rimozione delle specie biologiche non più attive.
- Eventuali reintegrazioni delle parti andranno concordate
- Dovrà essere effettuato un trattamento finale di protezione delle superfici mediante applicazione di sostanze idrorepellenti al fine di rallentare fenomeni di degrado
- Durante le lavorazioni si dovranno effettuare saggi per accertare la consistenza della cisterna, a monte della fonte, da concordare con le Sovraintendenze.

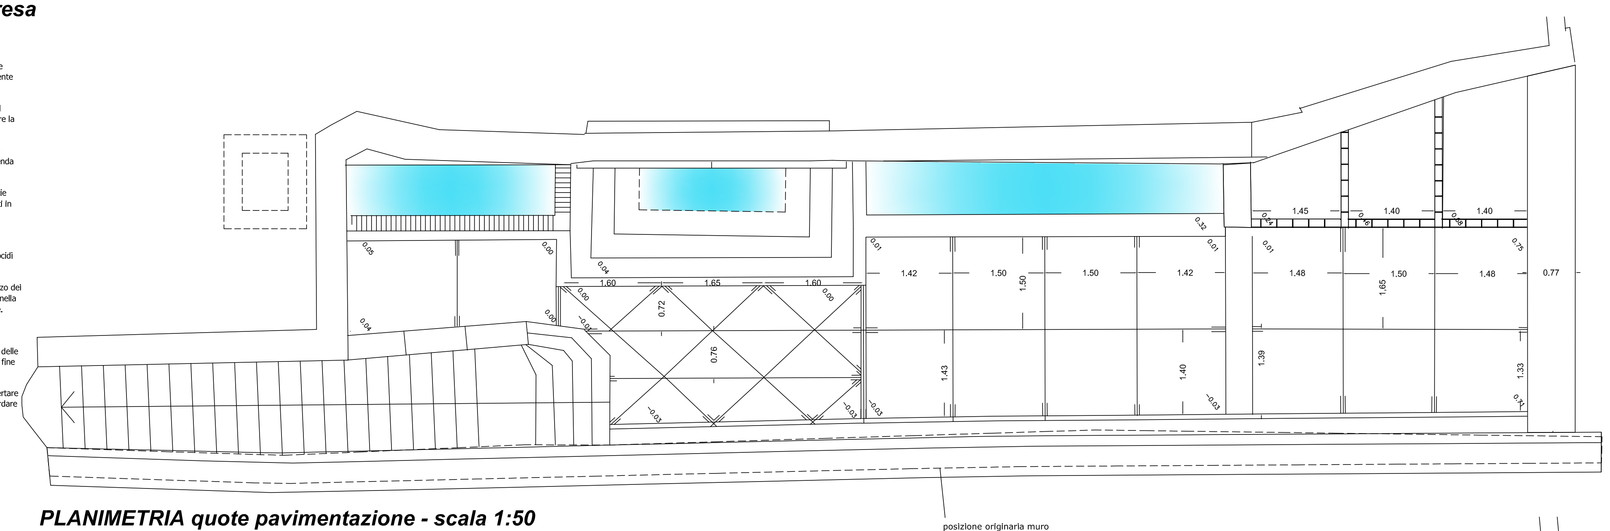

PLANIMETRIA quote pavimentazione - scala 1:50

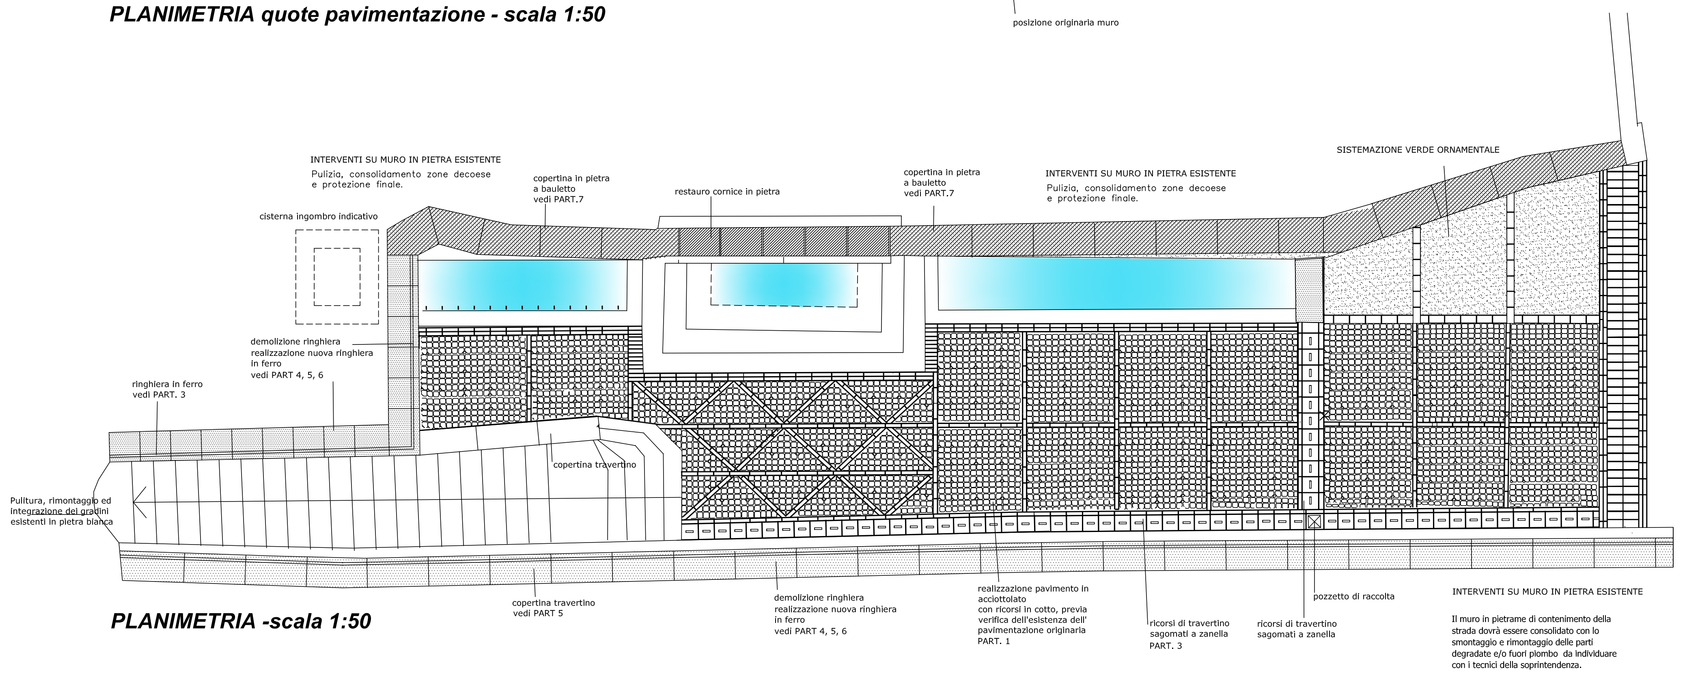

PLANIMETRIA -scala 1:50

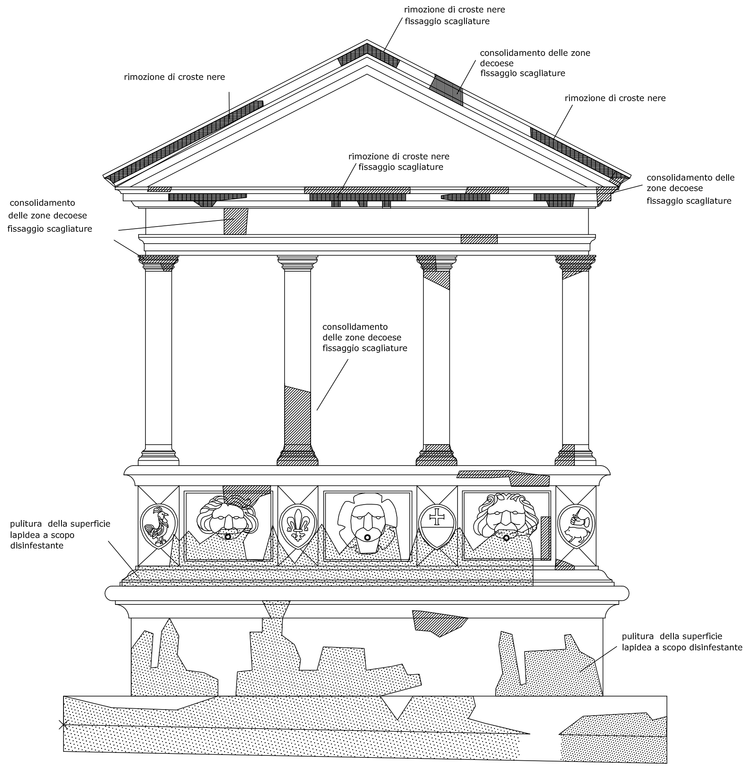

PROSPETTO FONTE -SCALA 1:20

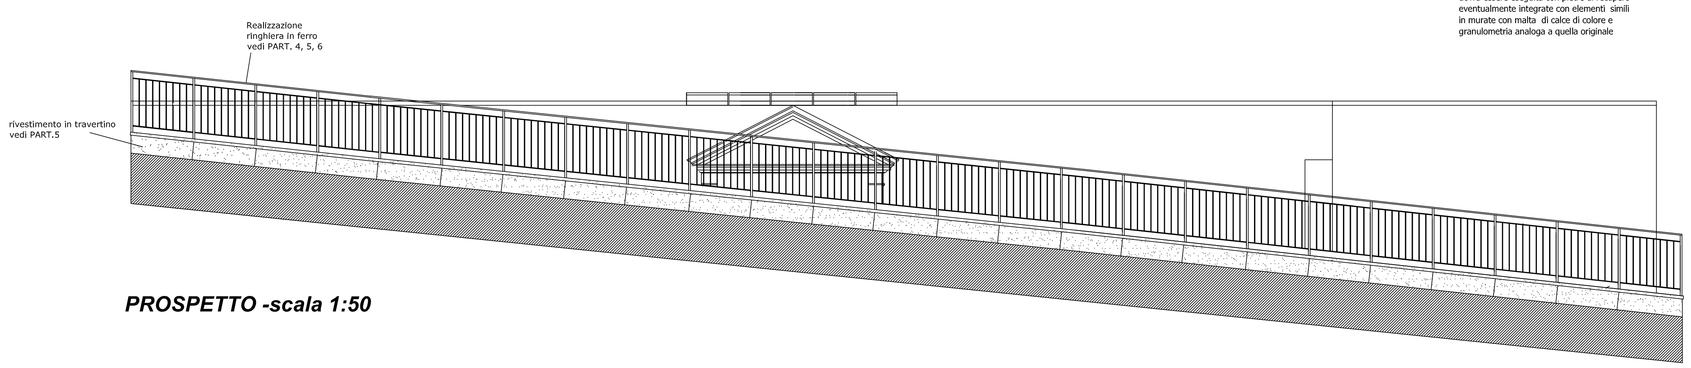

PROSPETTO -scala 1:50

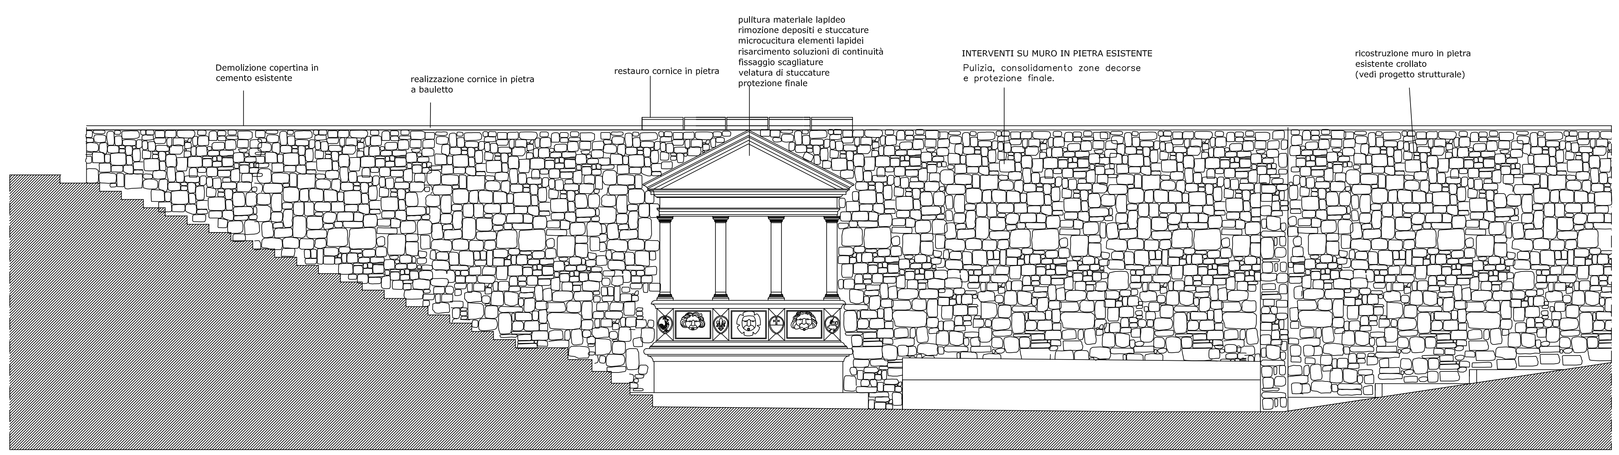

SEZIONE LONGITUDINALE -scala 1:50

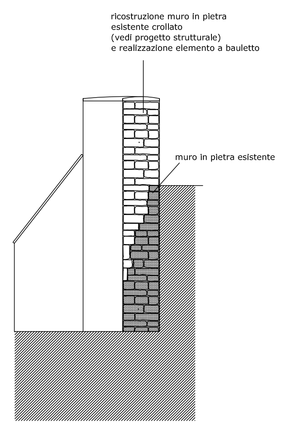

PROFILO LATERALE -scala 1:50