

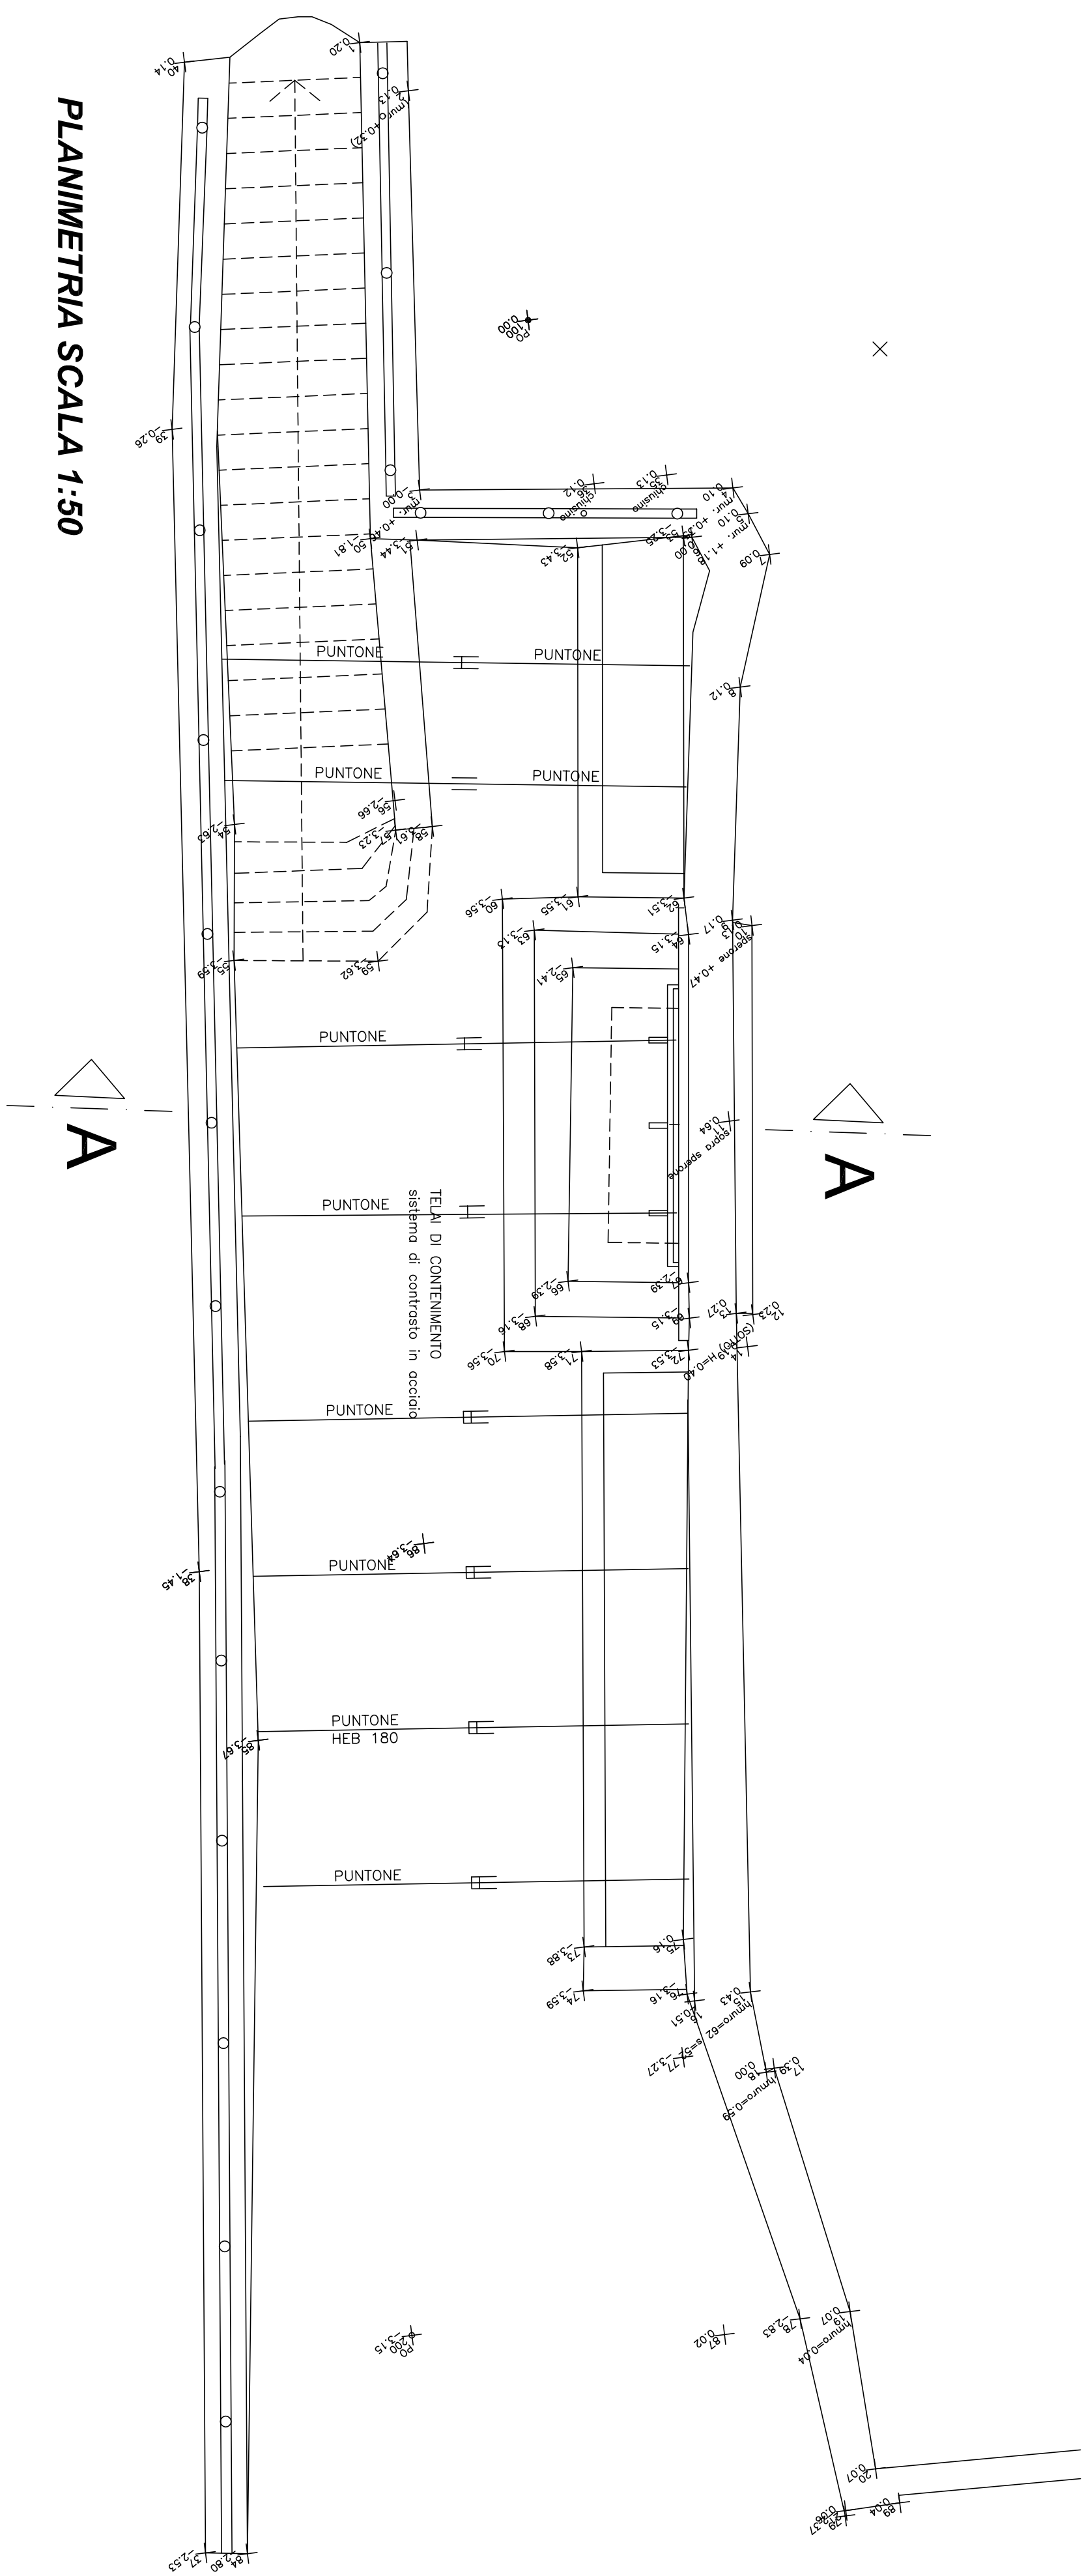



**PLANIMETRIA SCALA 1:100**

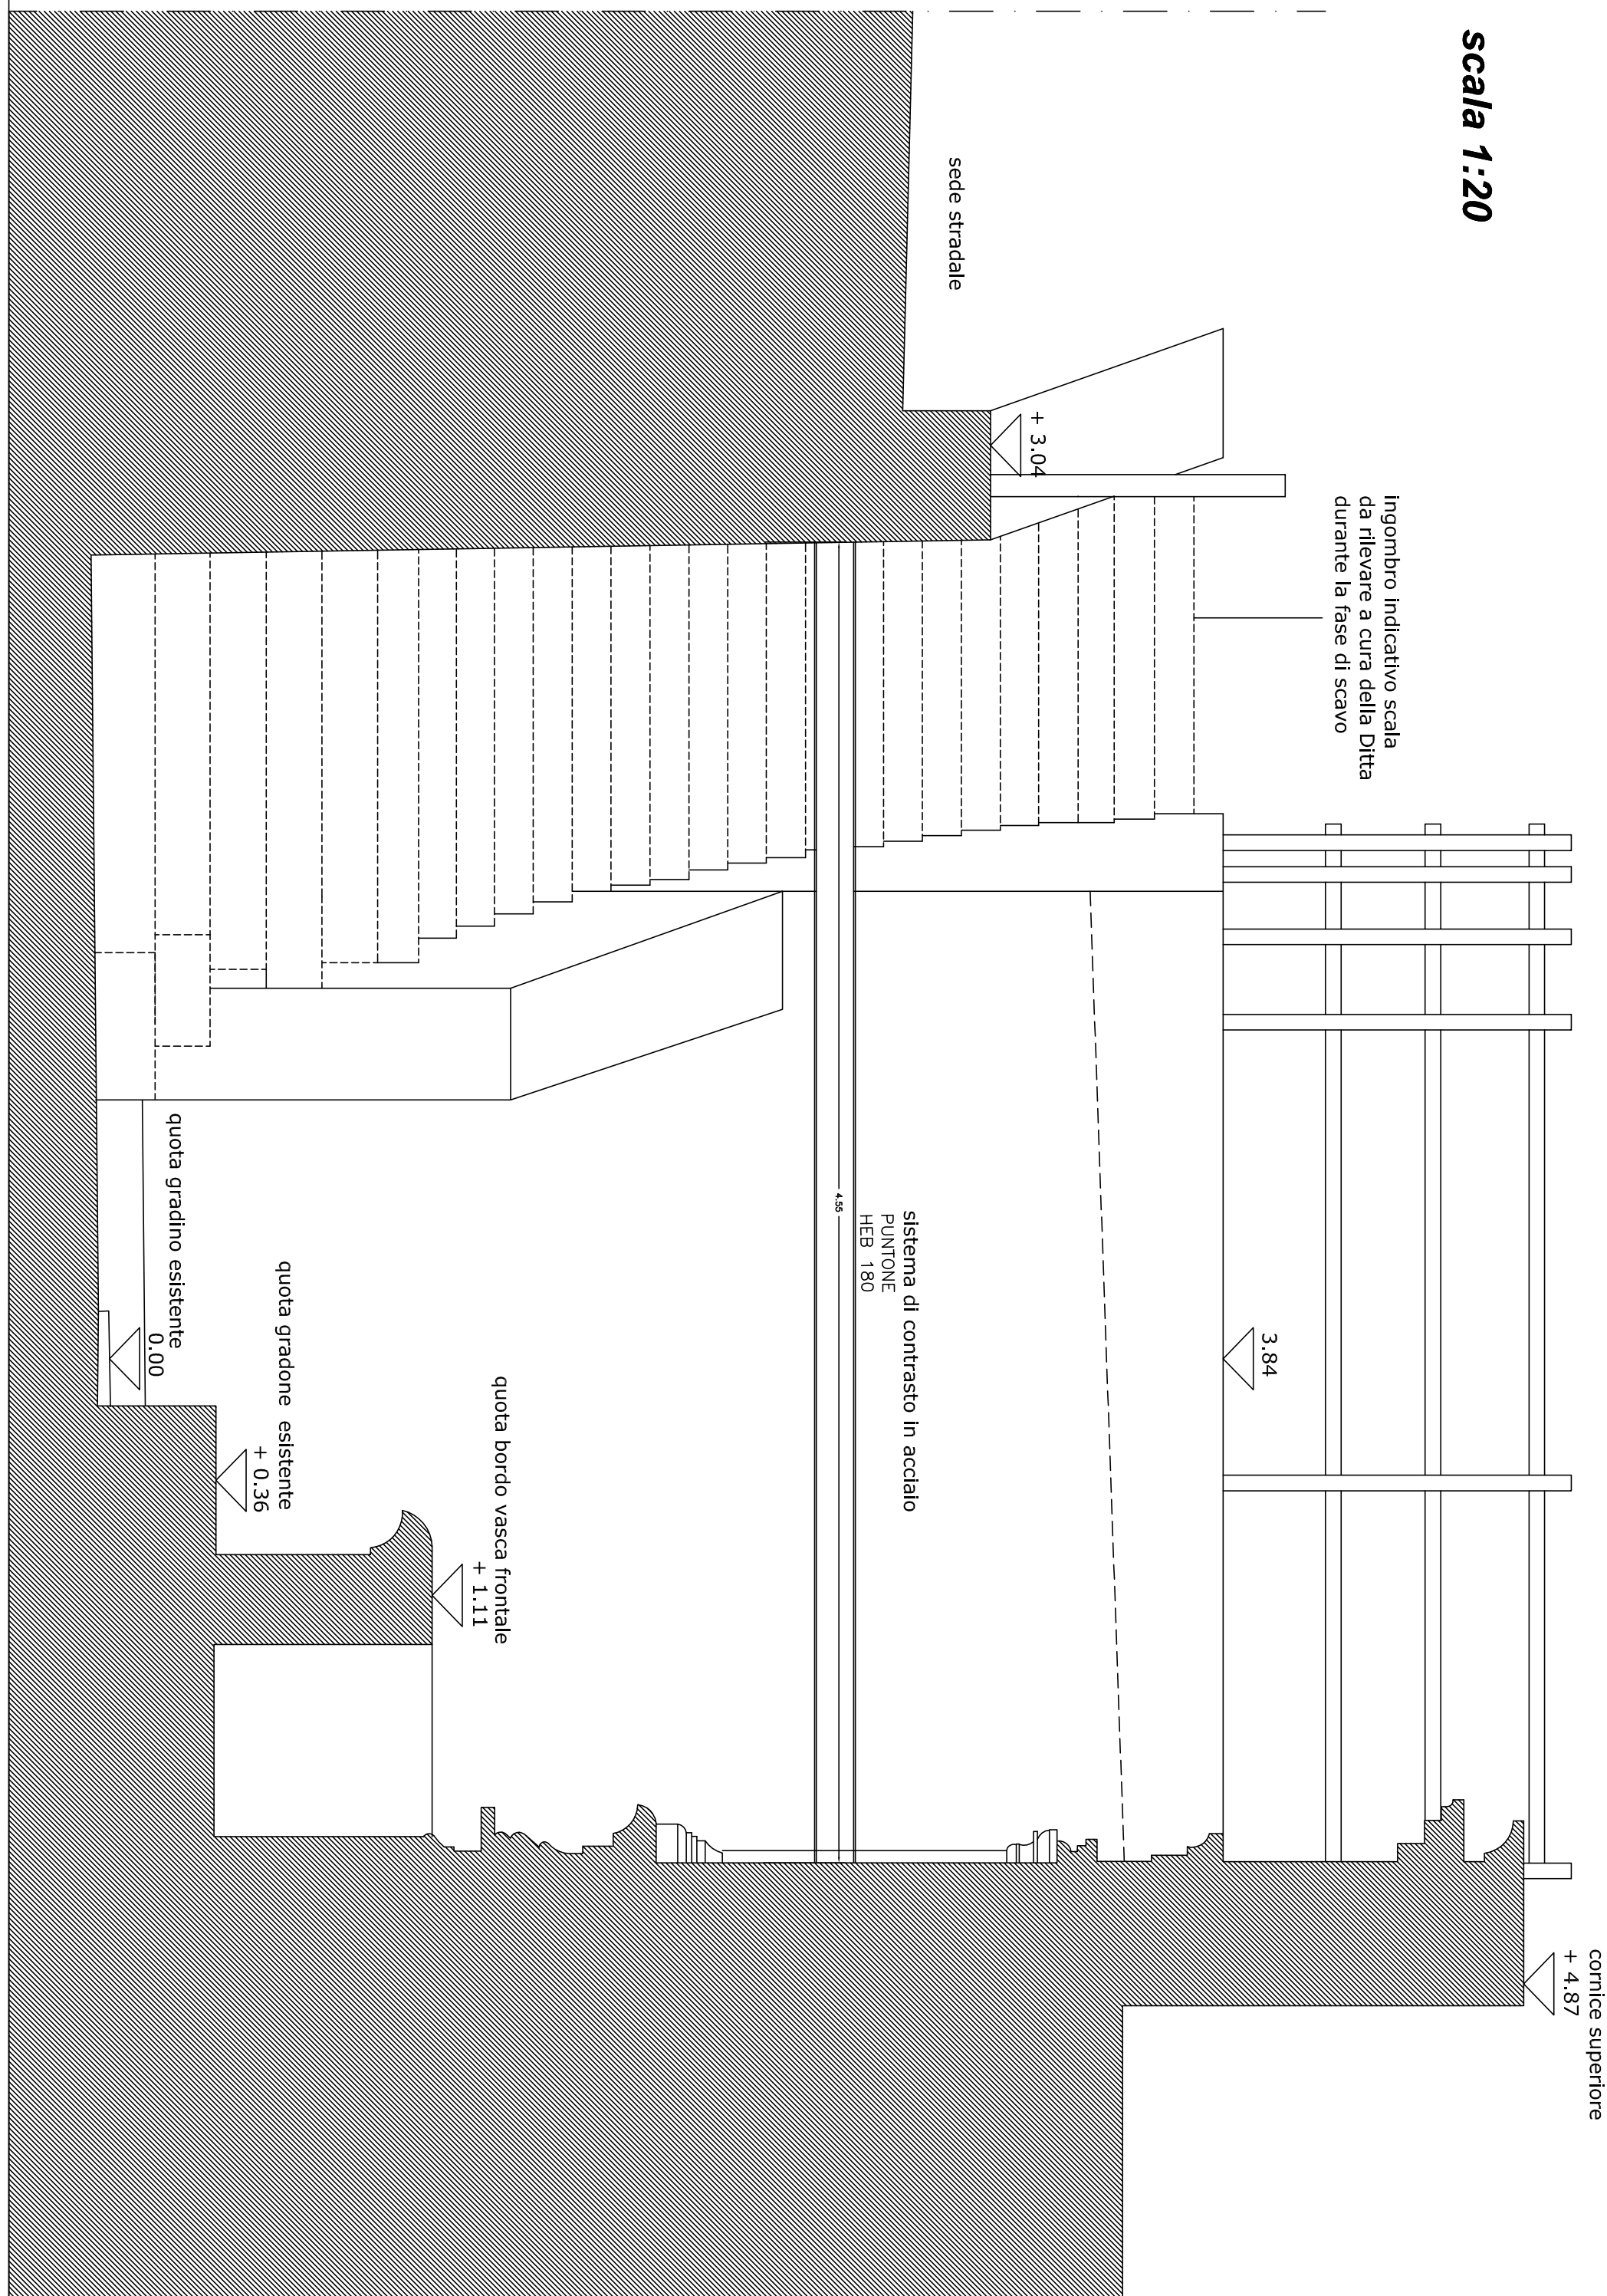

**PLANIMETRIA SCALA 1:50**

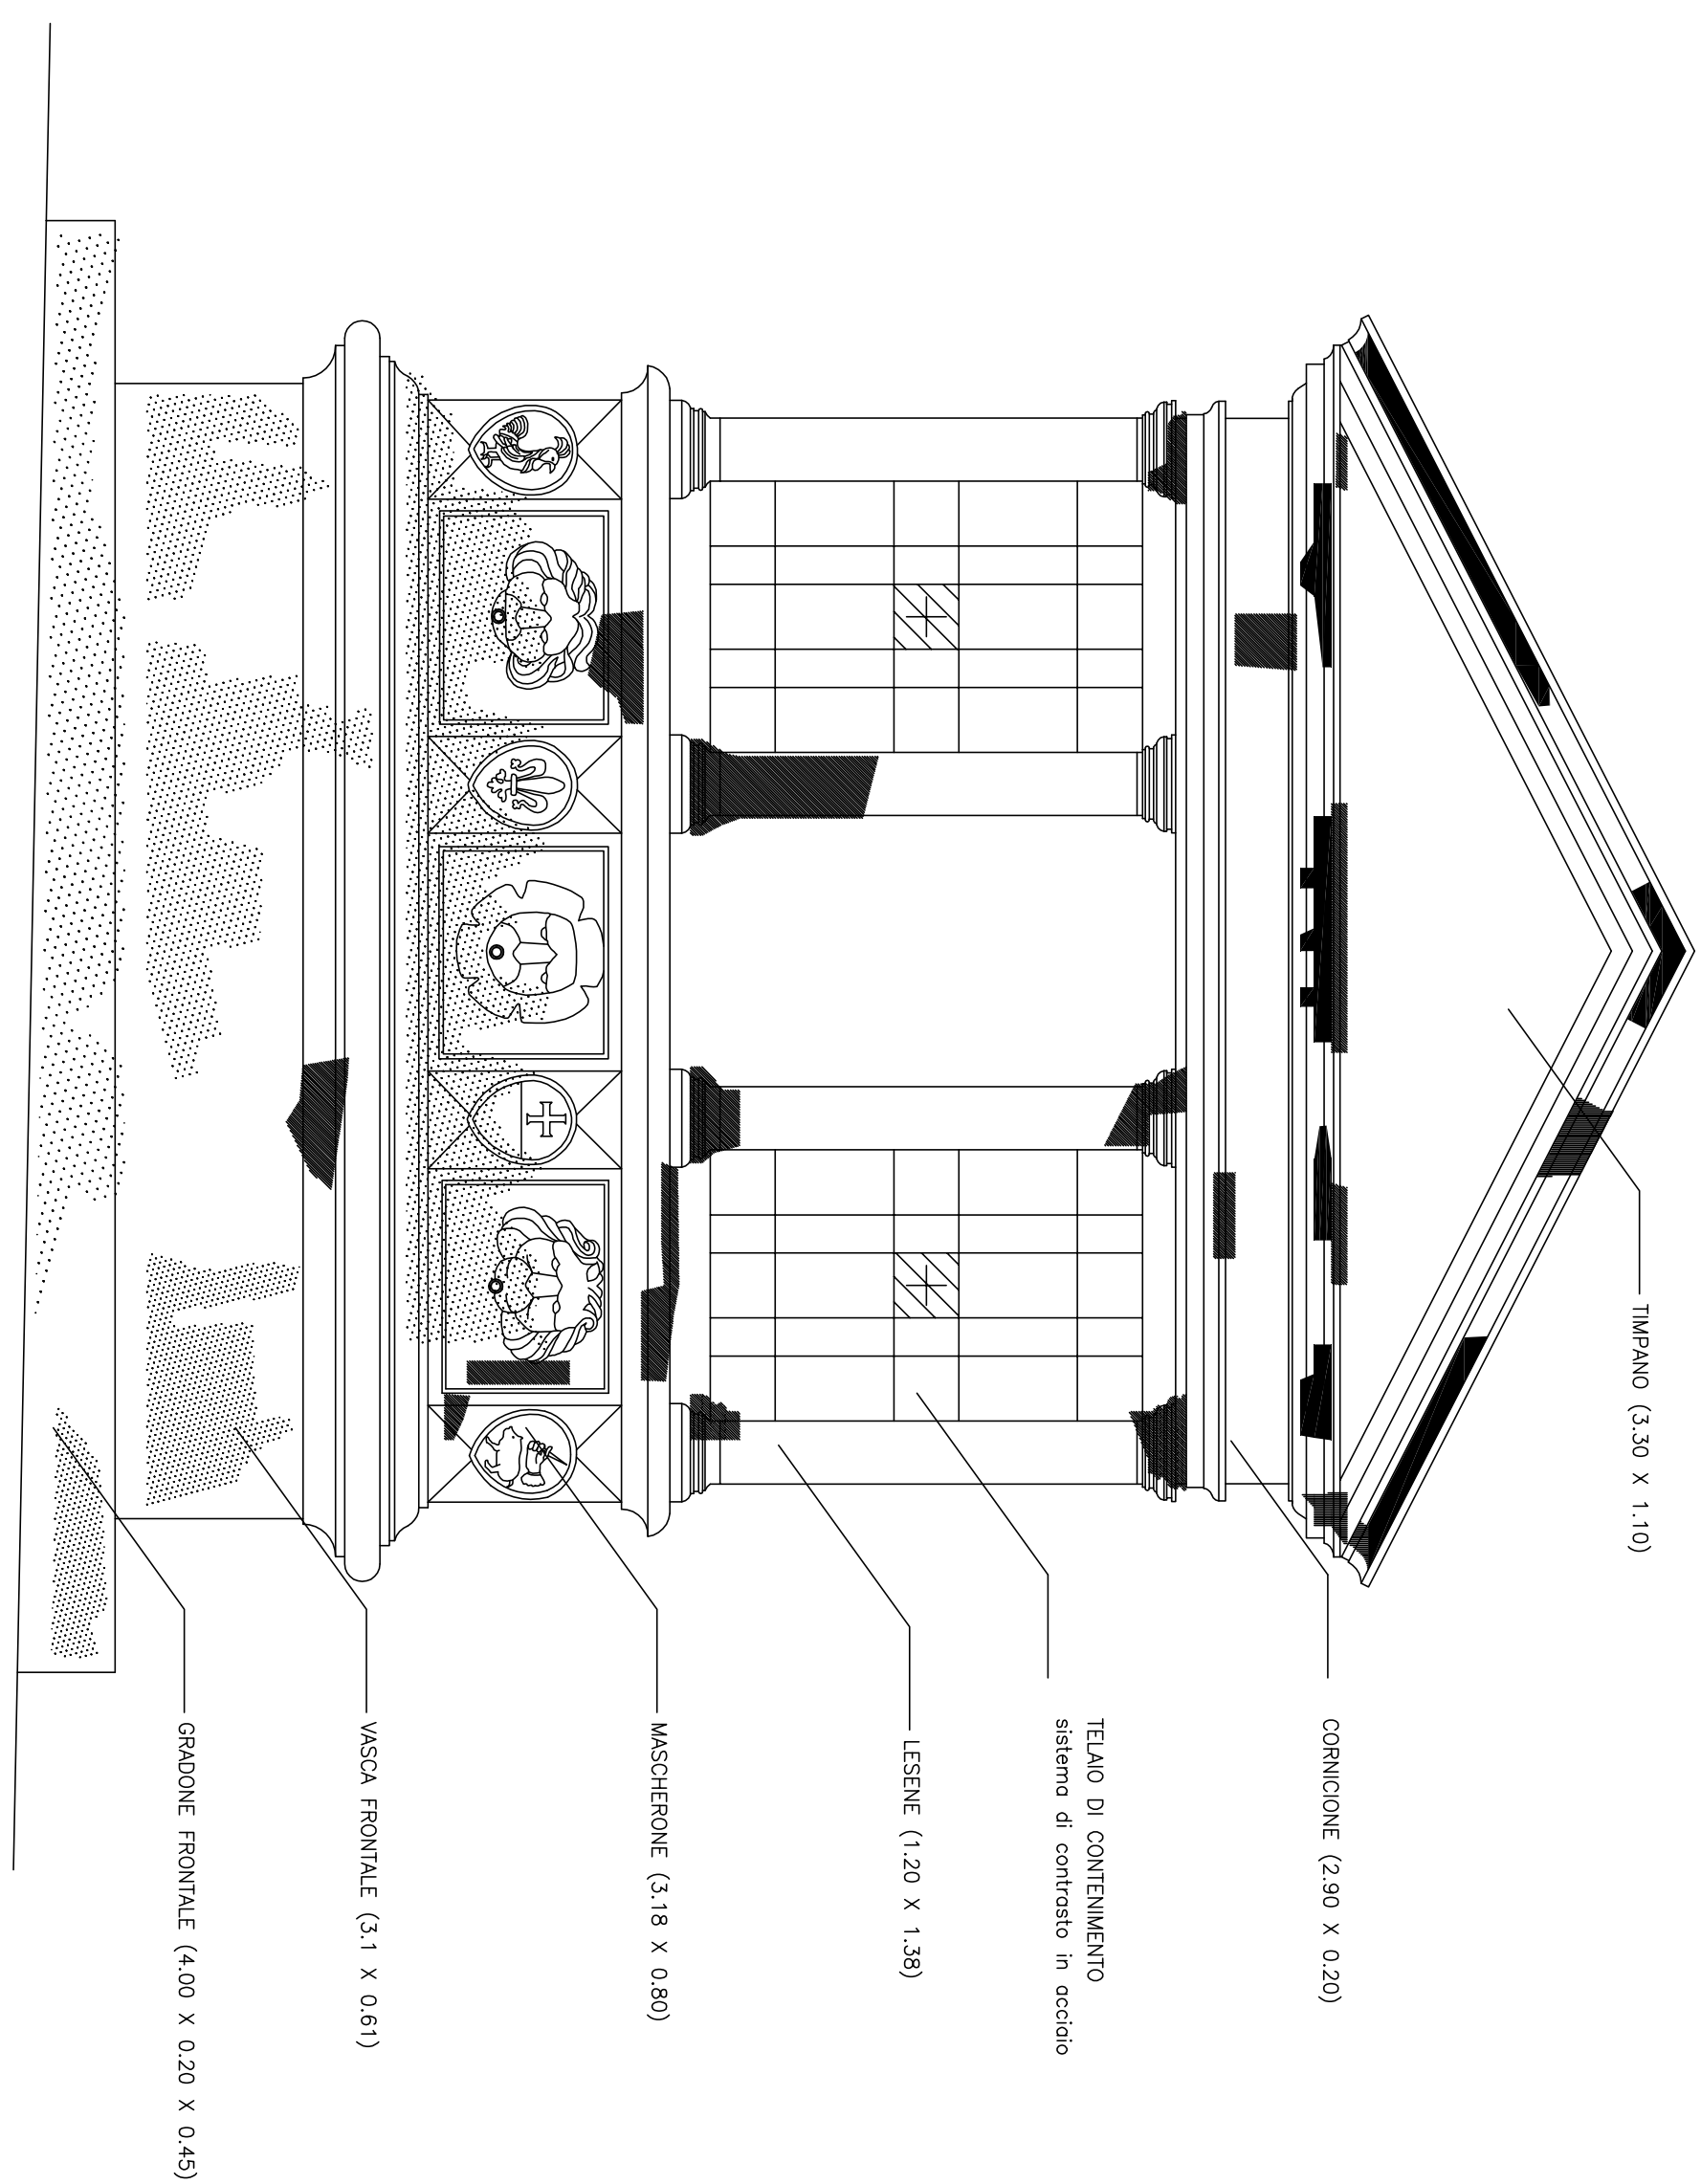


**PROSPETTO FONTANA scala 1:20**

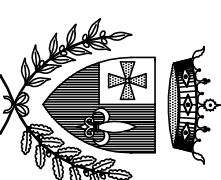

**COMUNE DI FOLIGNO**  
**AREA LAVORI PUBBLICI**  
**SERVIZIO BENI CULTURALI**

**L.R. 32/98 e D.G.R. 771/00 Interventi integrativi a Piani e programmi già approvati  
INTERVENTO DI CONSOLIDAMENTO E RECUPERO  
DELLA FONTE DI VERGHIANO - IL STRALCIO**

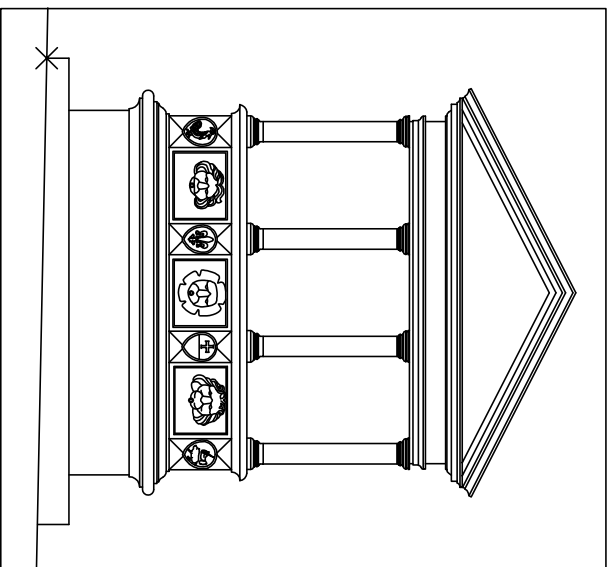

## PROGETTO ESECUTIVO

[illegible]