



COMUNE DI FOLIGNO

AREA LAVORI PUBBLICI
Piazza XX Settembre, 15
06034 Foligno (PG)

INTERVENTI DI CONSOLIDAMENTO DELLA FRANA DI
VILLANUOVA DI SAN GIOVANNI PROFIAMMA - FOLIGNO (PG)

CUP C61B21008960002 - RUP: ING. LUDOVICA CELESTI



PERUGIA * Via della Gabbia 7 * Tel 075 5731708 - Fax 075 5736689
email: studio@areaprogetto.it

Eco Geo
Engineering
s.r.l

Data	GIUGNO 2023	Progetto N.	22033
Progetto	Interventi consolidamento frana di Villanuova di San Giovanni Profiamma (PG)		
Fase Progettuale	PROGETTO ESECUTIVO		
Committente	COMUNE DI FOLIGNO		
Localizzazione	Villanuova di San Giovanni Profiamma - FOLIGNO (PG)		
Coordinatore gruppo di progettazione	ING. MARCO BALDUCCI		
Progettisti	ING. MARCO BALDUCCI ING. ROBERTO REGNI ARCH. RAFFAELE ROGAIA		
Geologia	GEOL. CLAUDIO BERNETTI		


rev.	data	aggiornamento	redatto	verificato	approvato
00	Giugno 2023	Emissione	Rogaia	Balducci	Balducci

STATO DI PROGETTO: SEZIONI TIPOLOGICHE


scala

tav.


GIN02

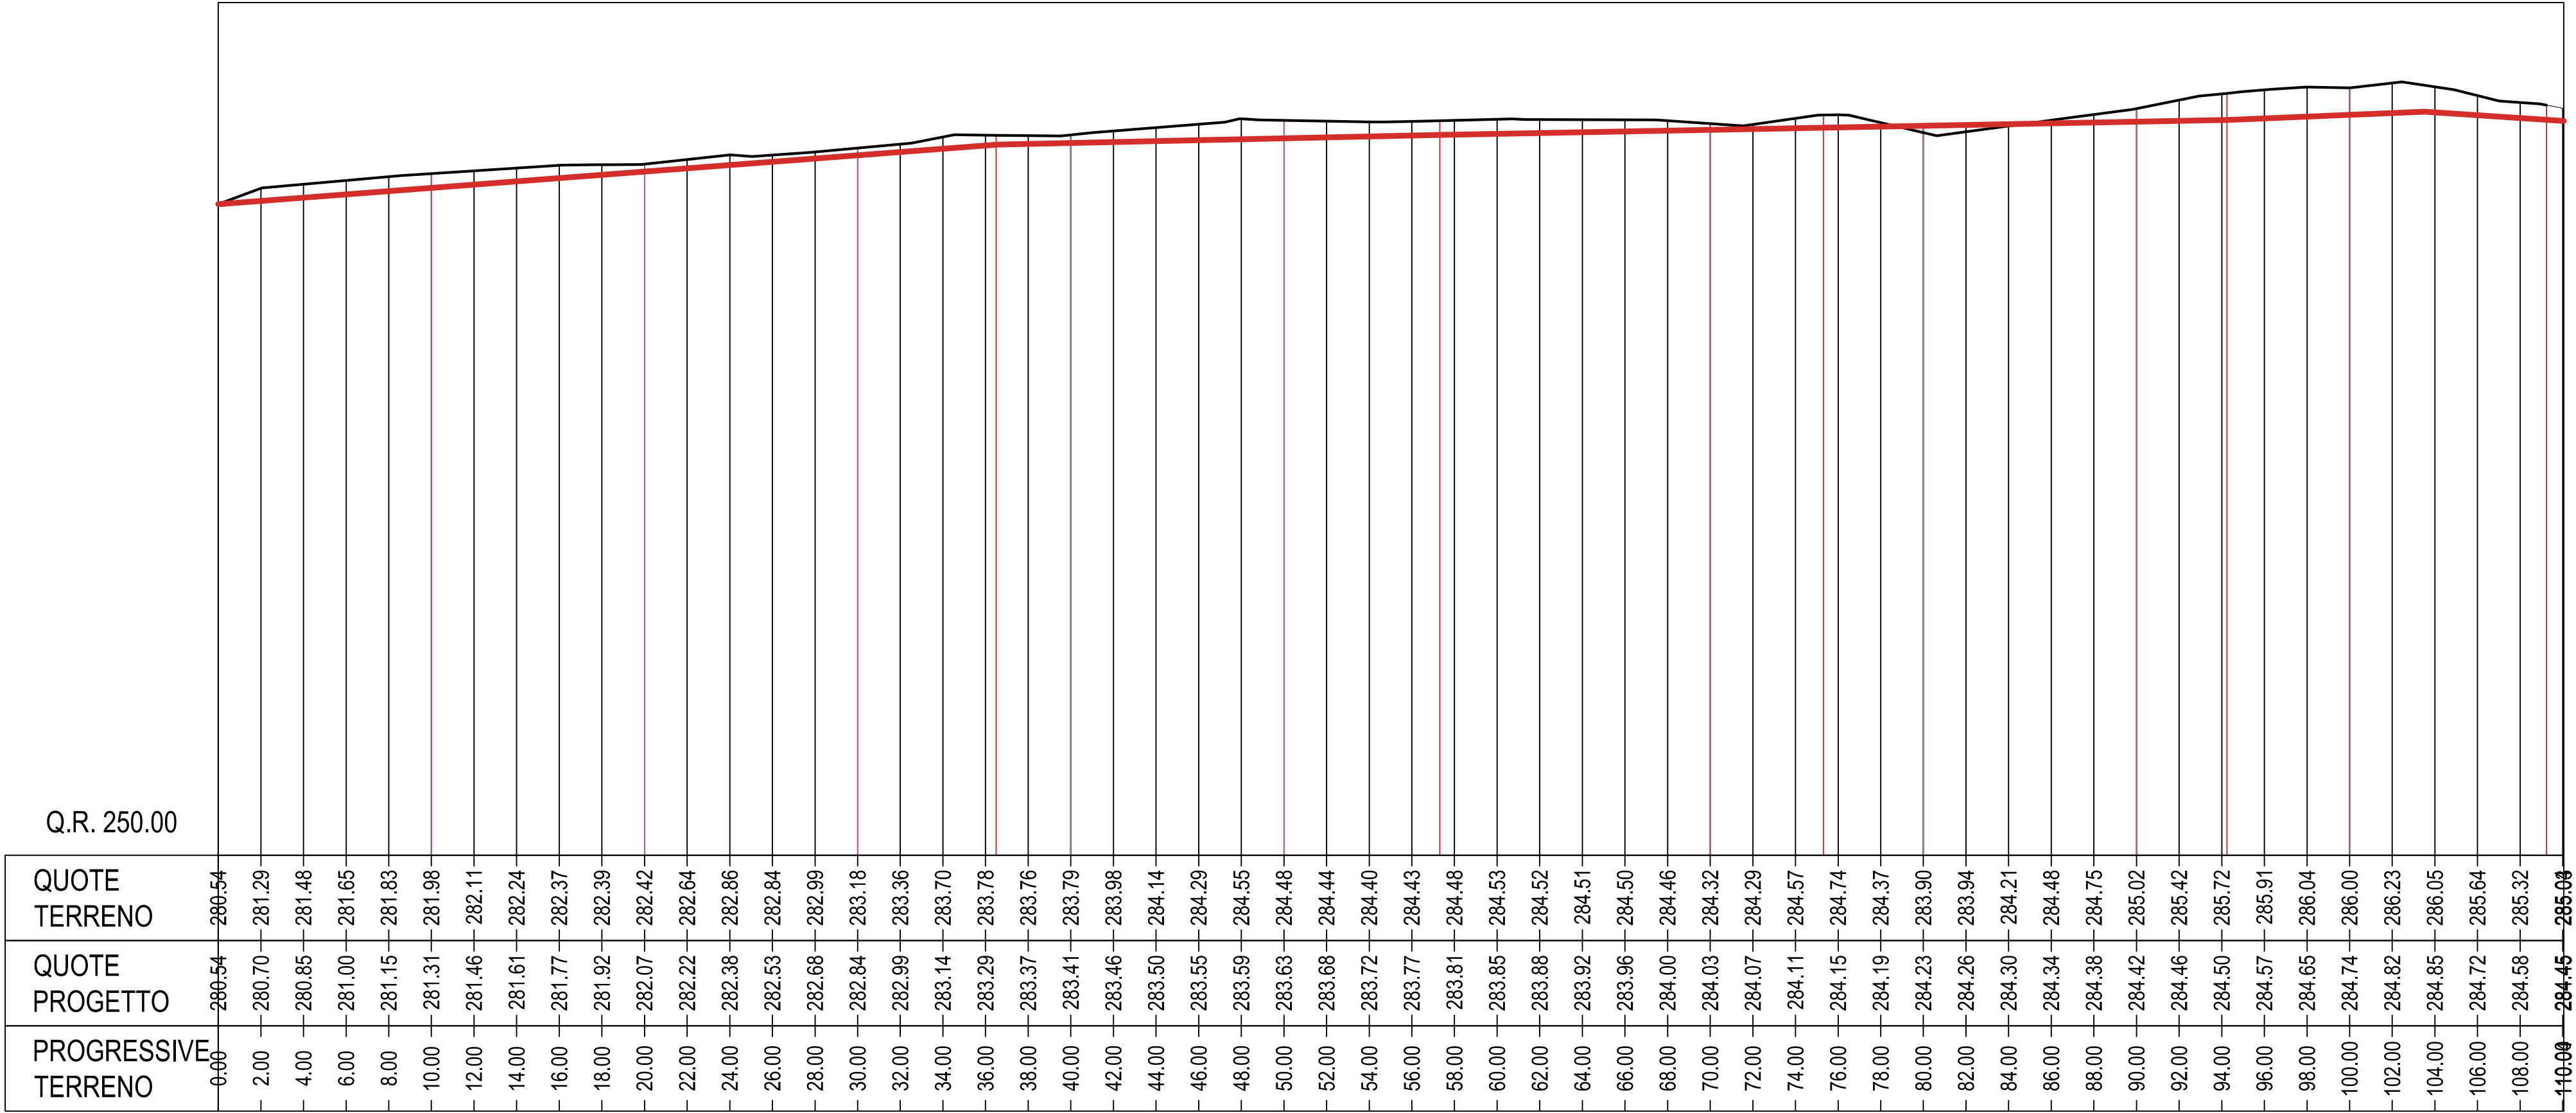


0+010.00

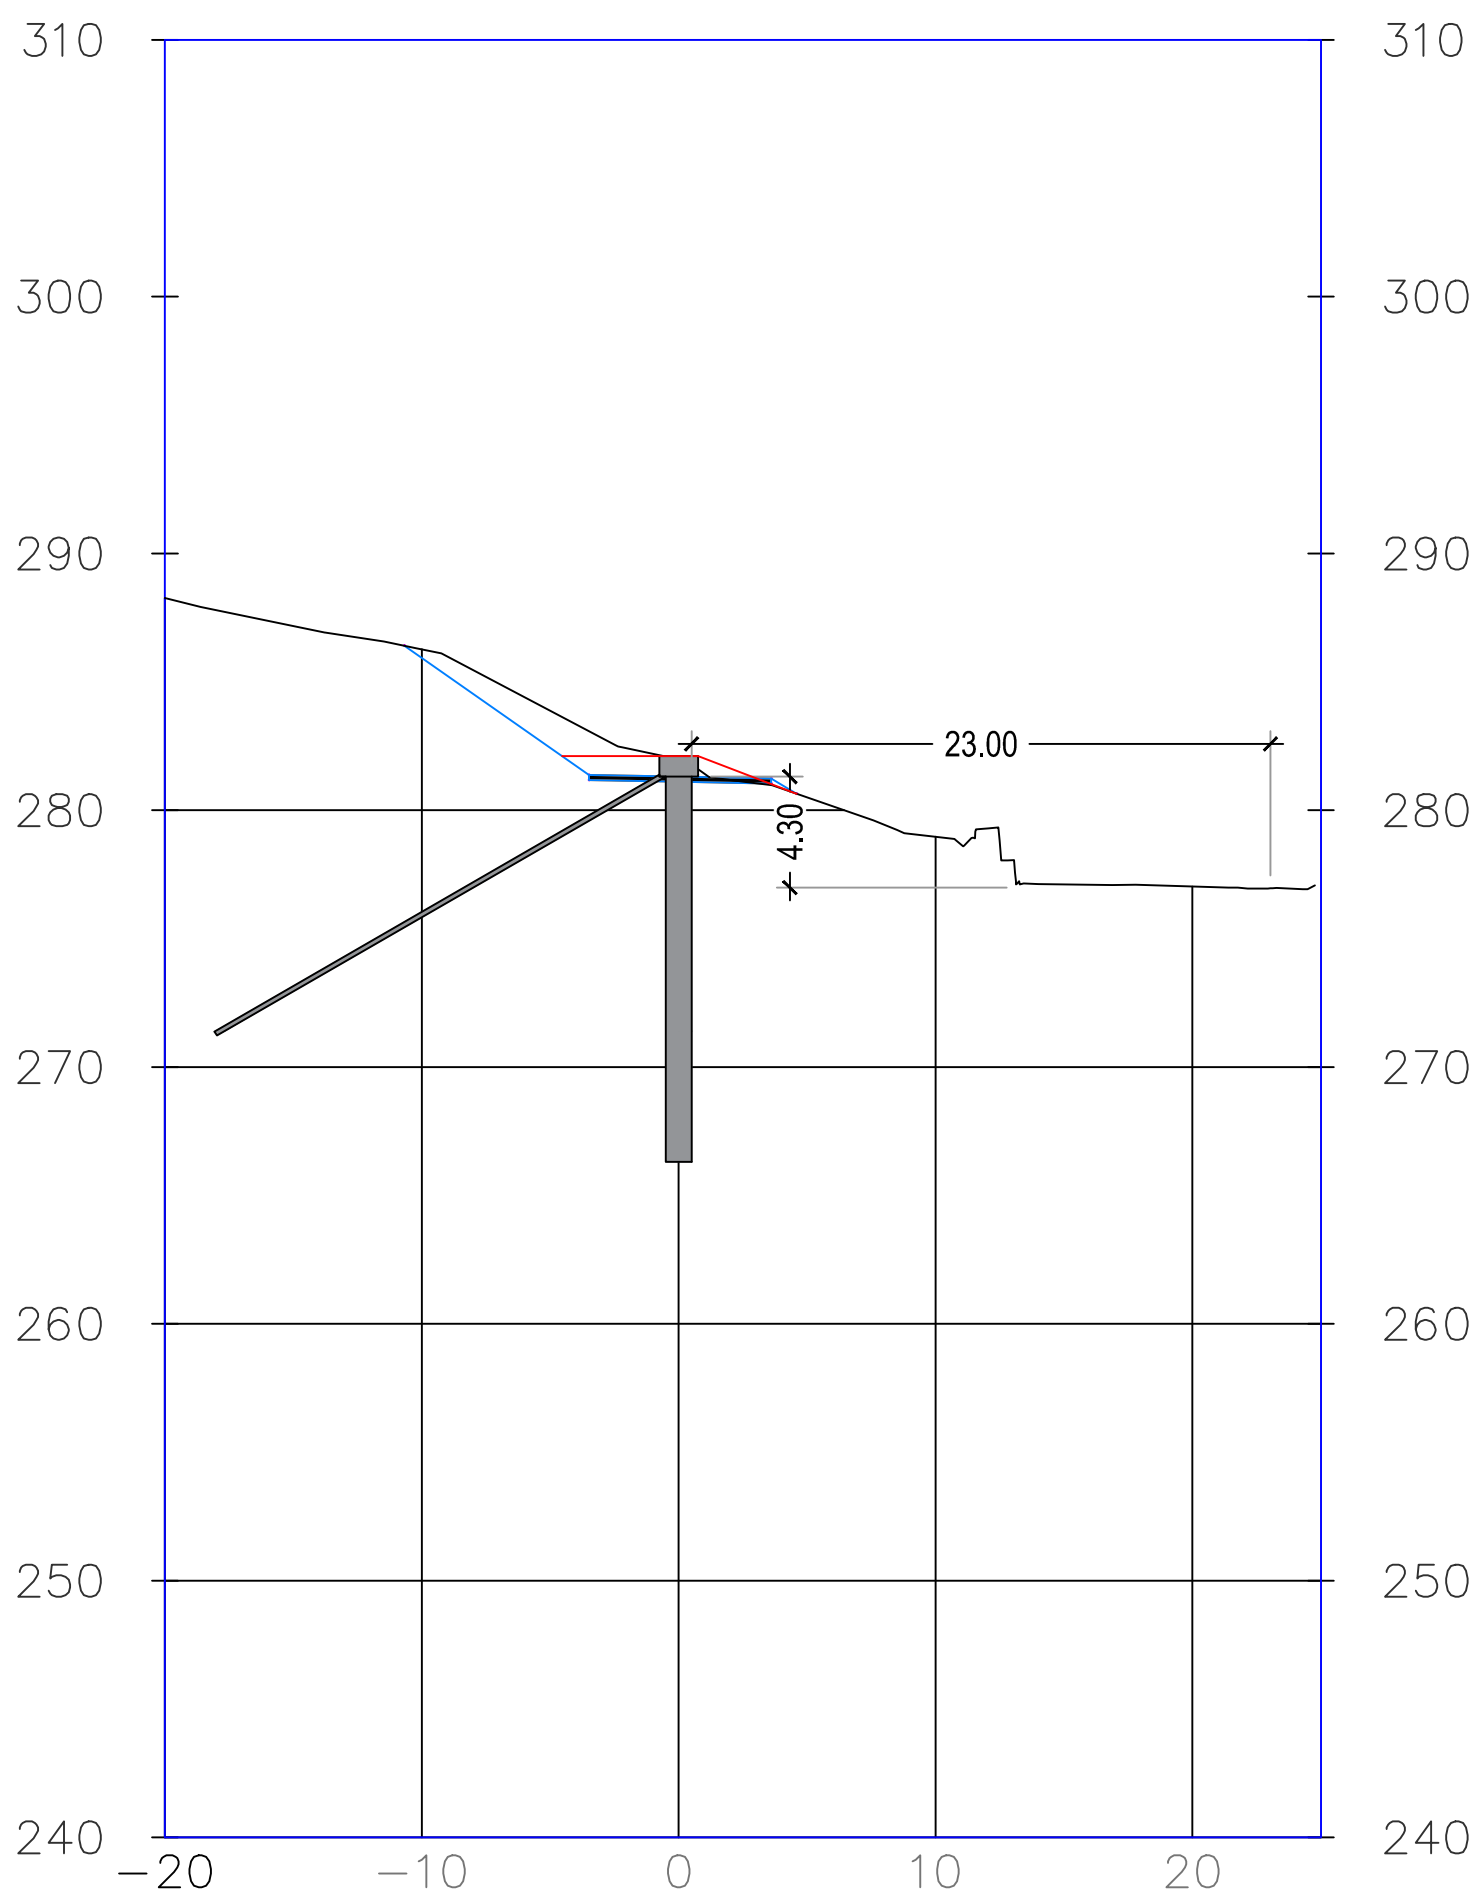


0+020.00

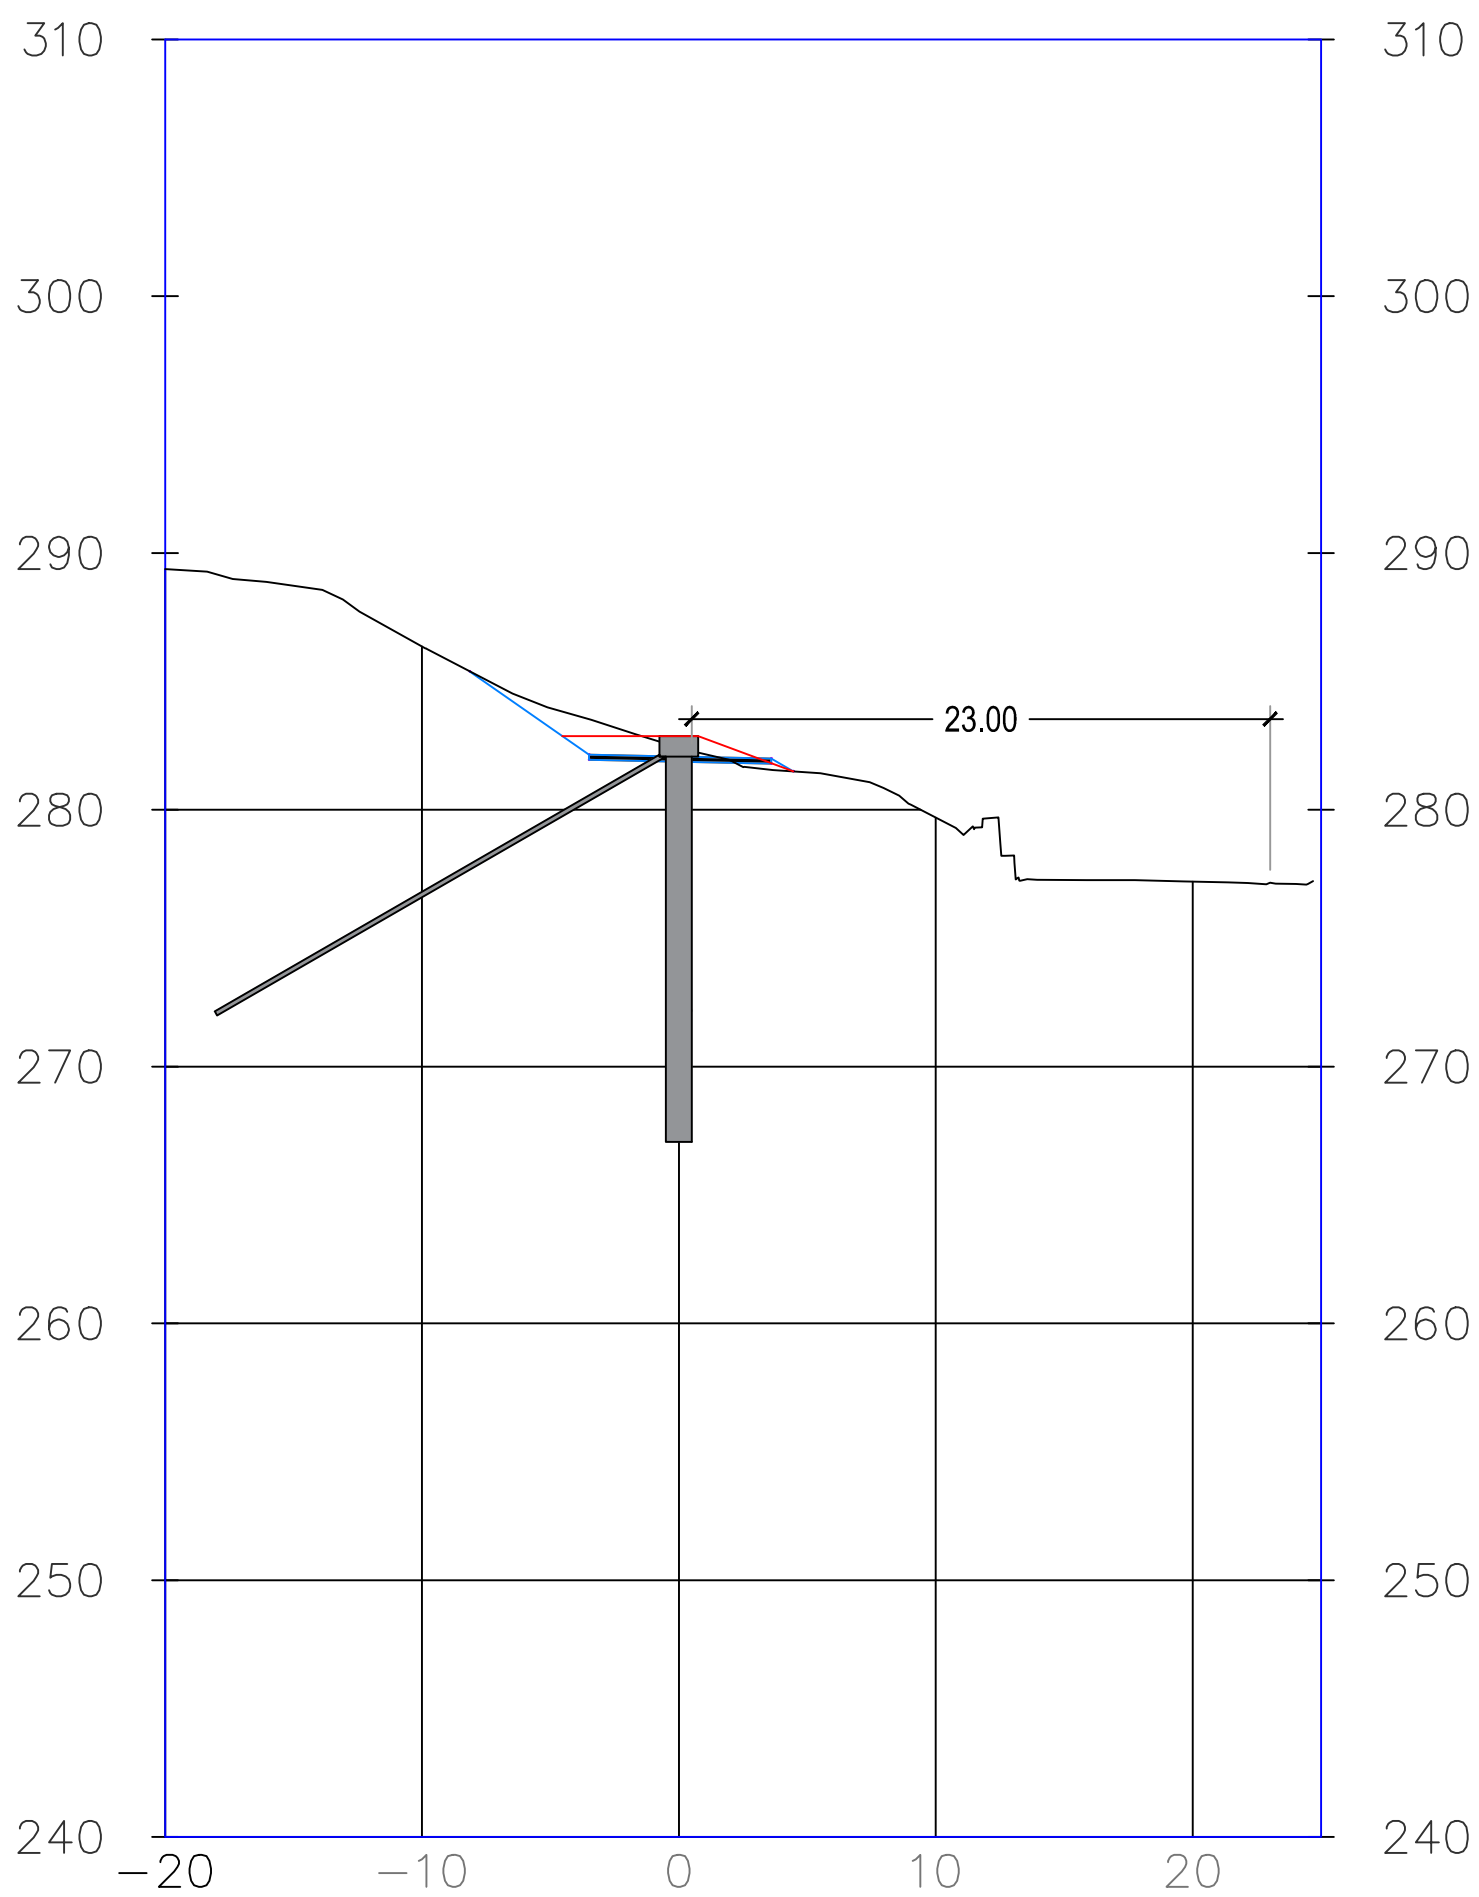


0+030.00

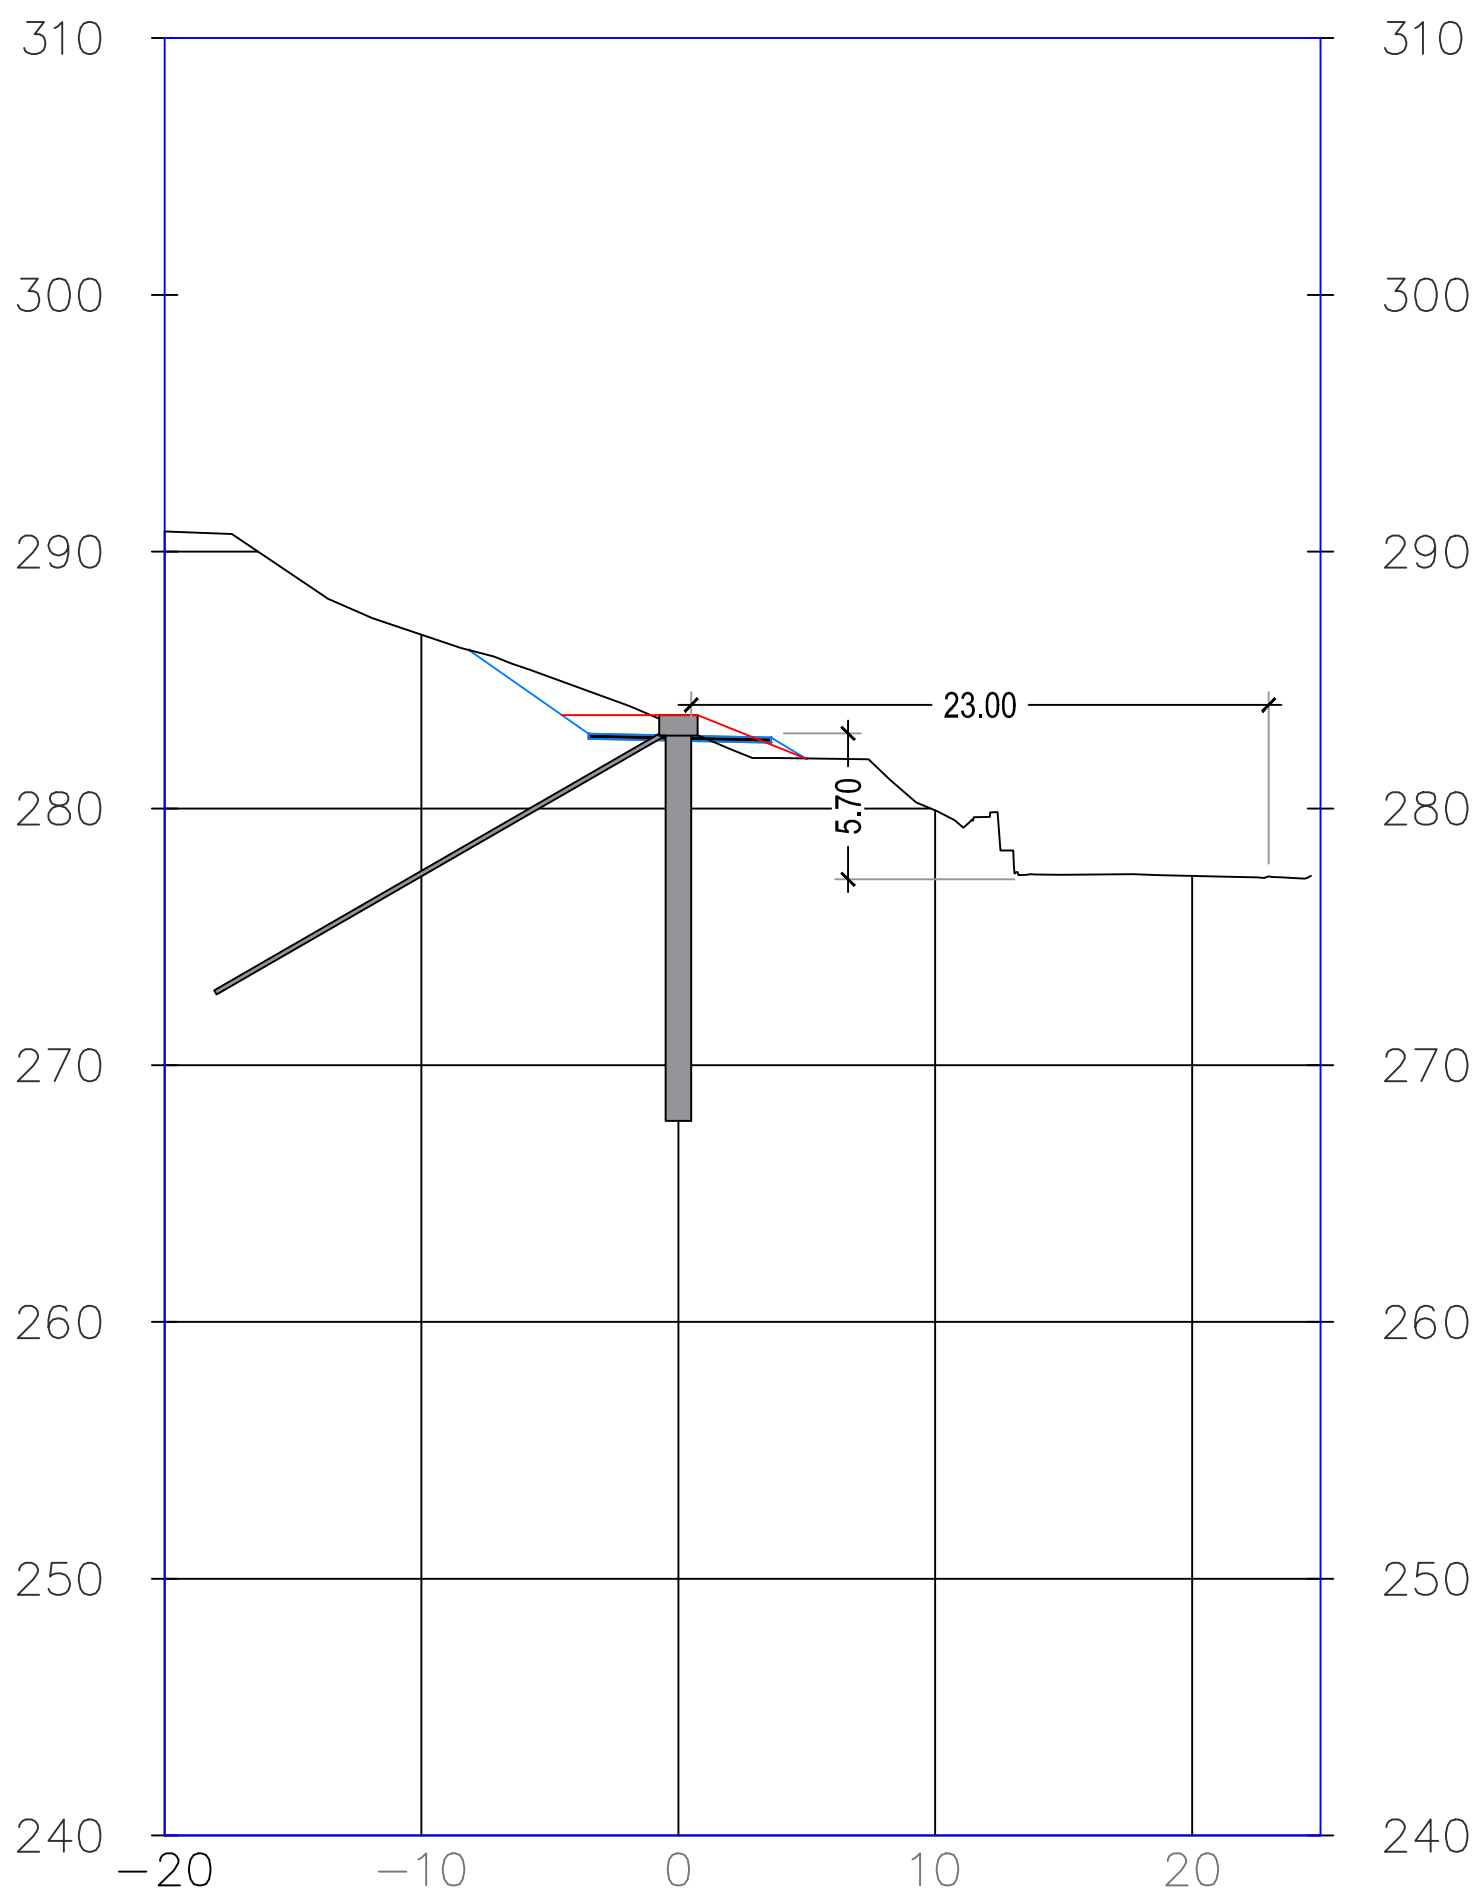


0+040.00

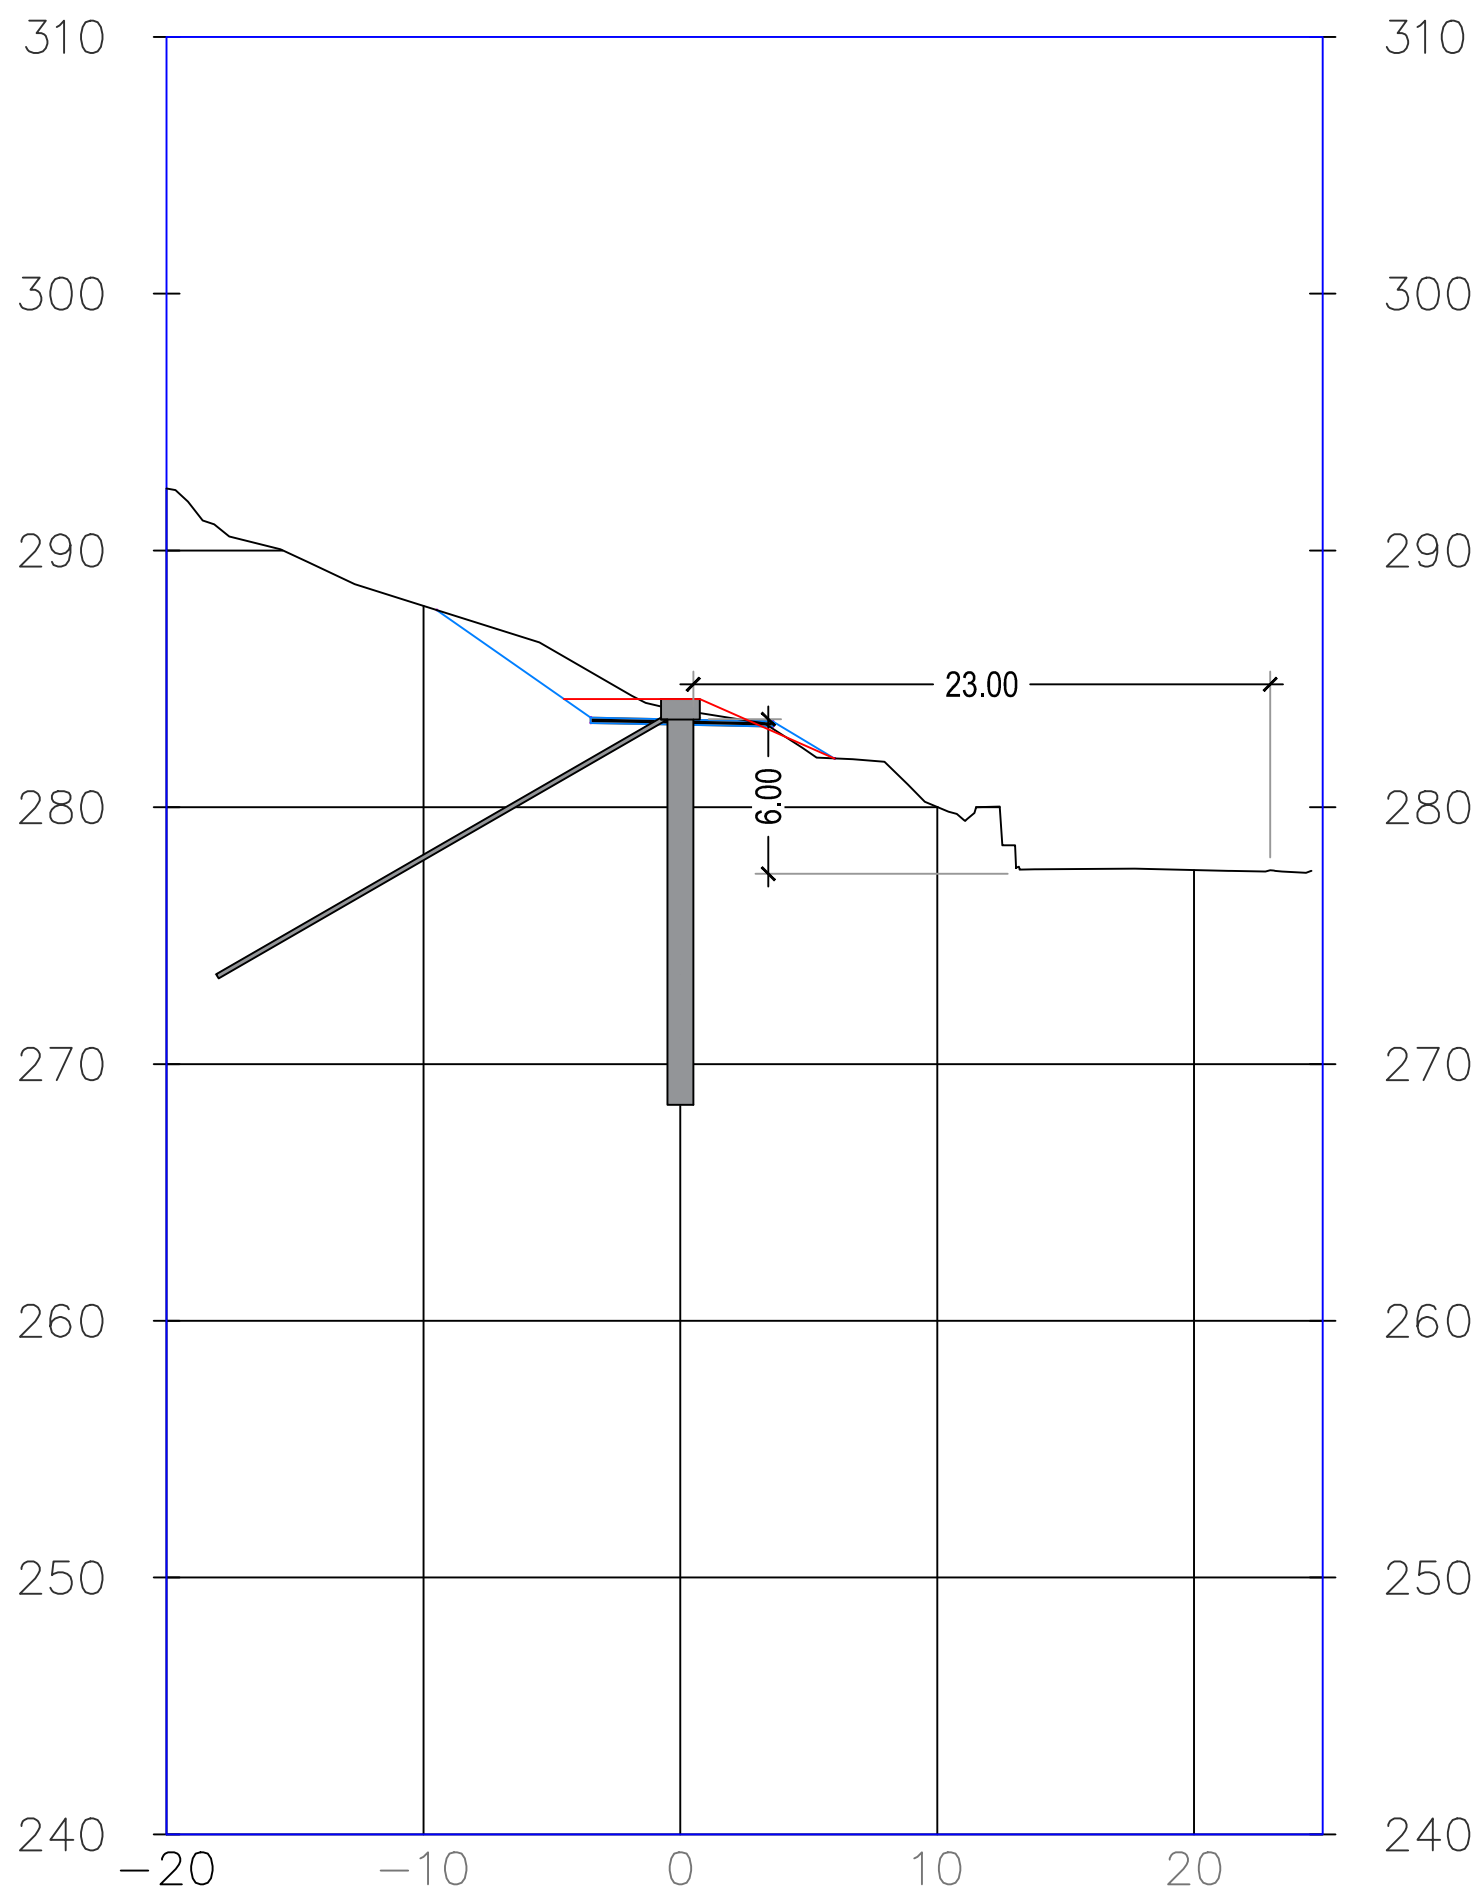


0+050.00

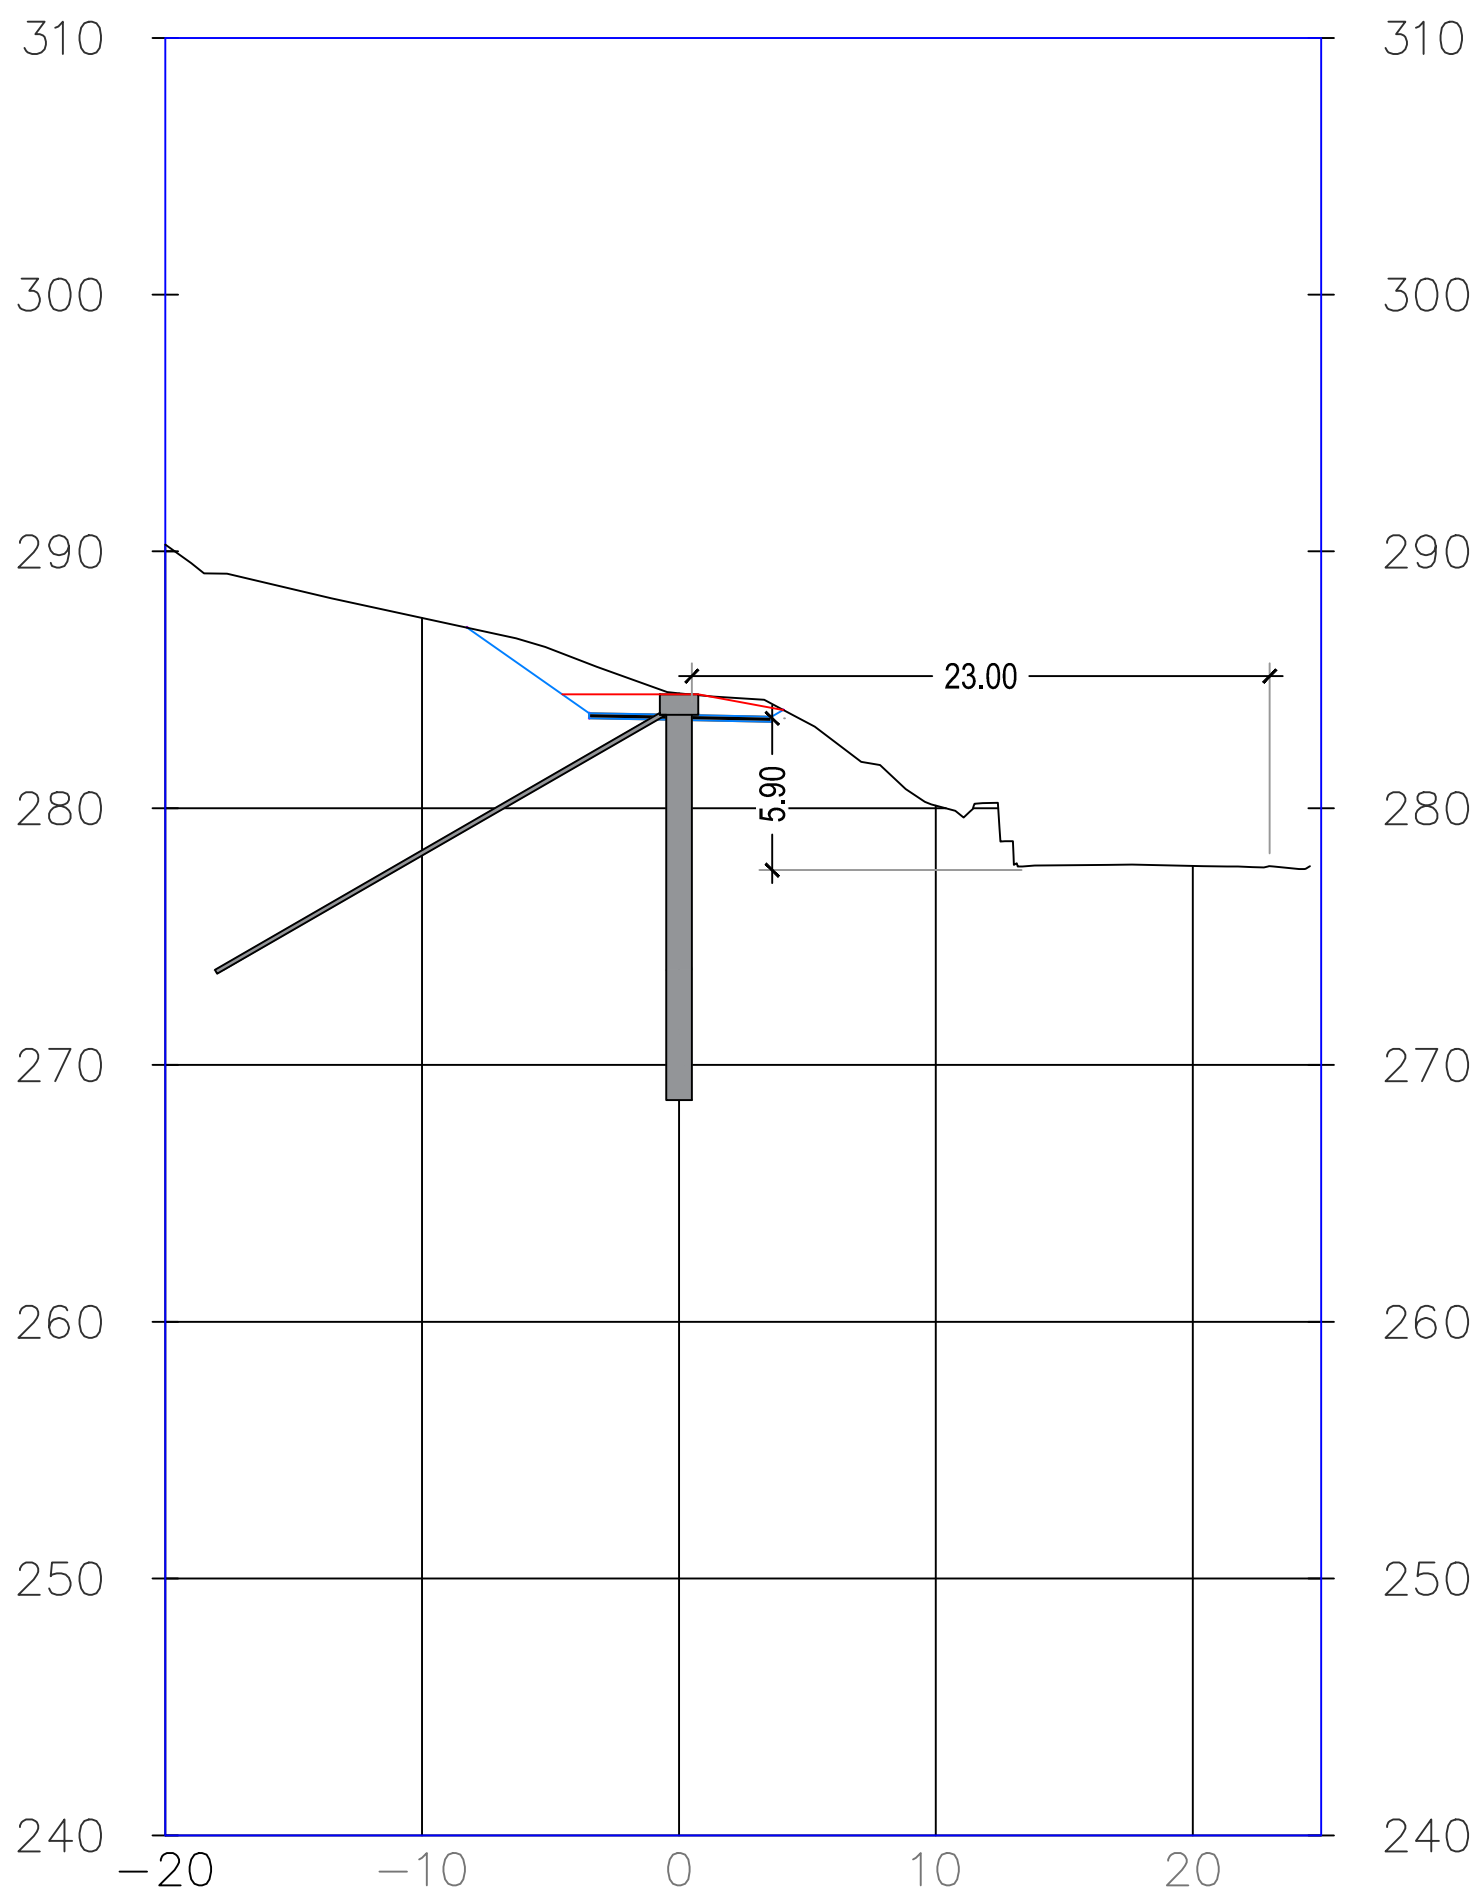


0+070.00

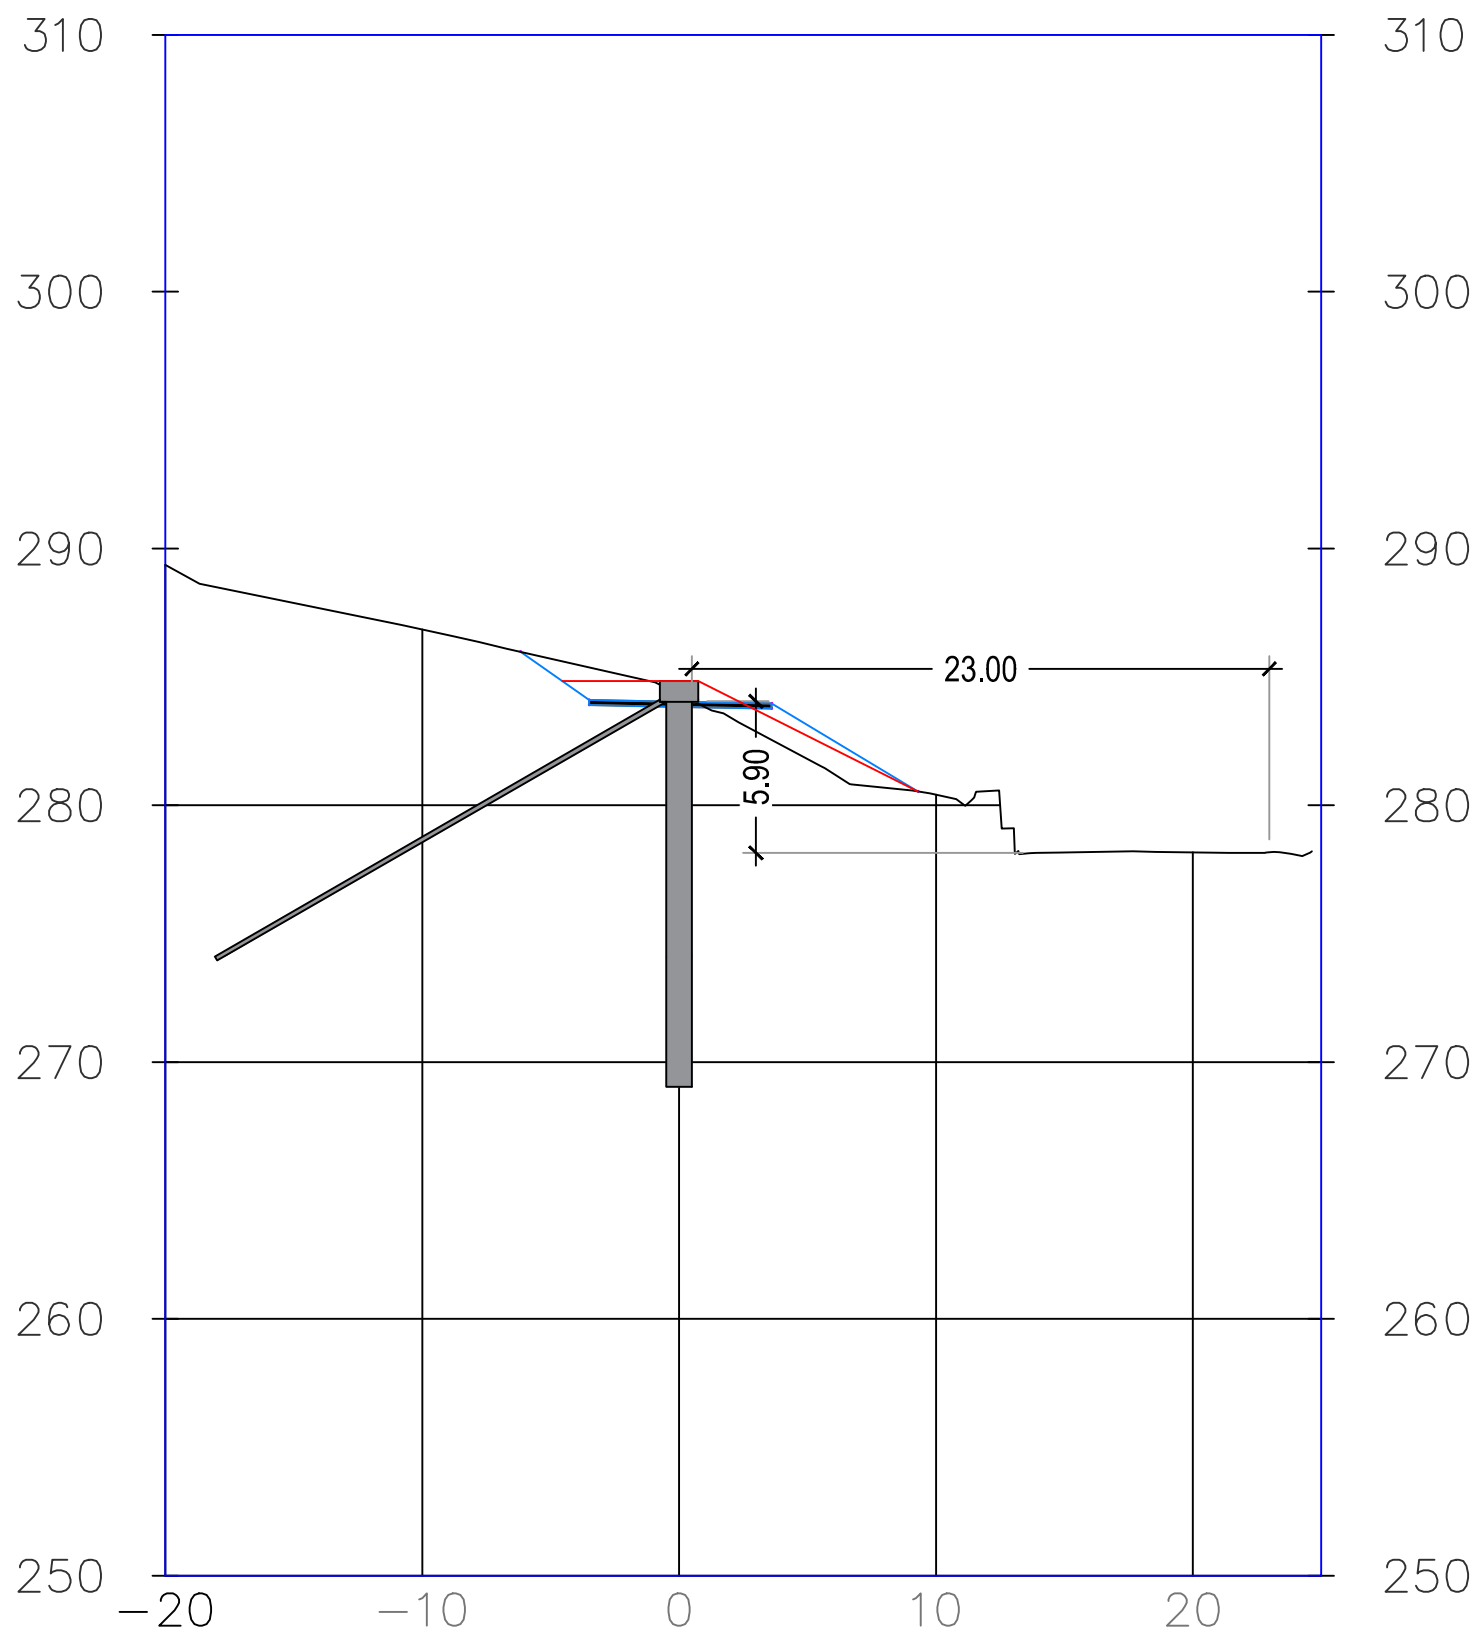

0+080.00

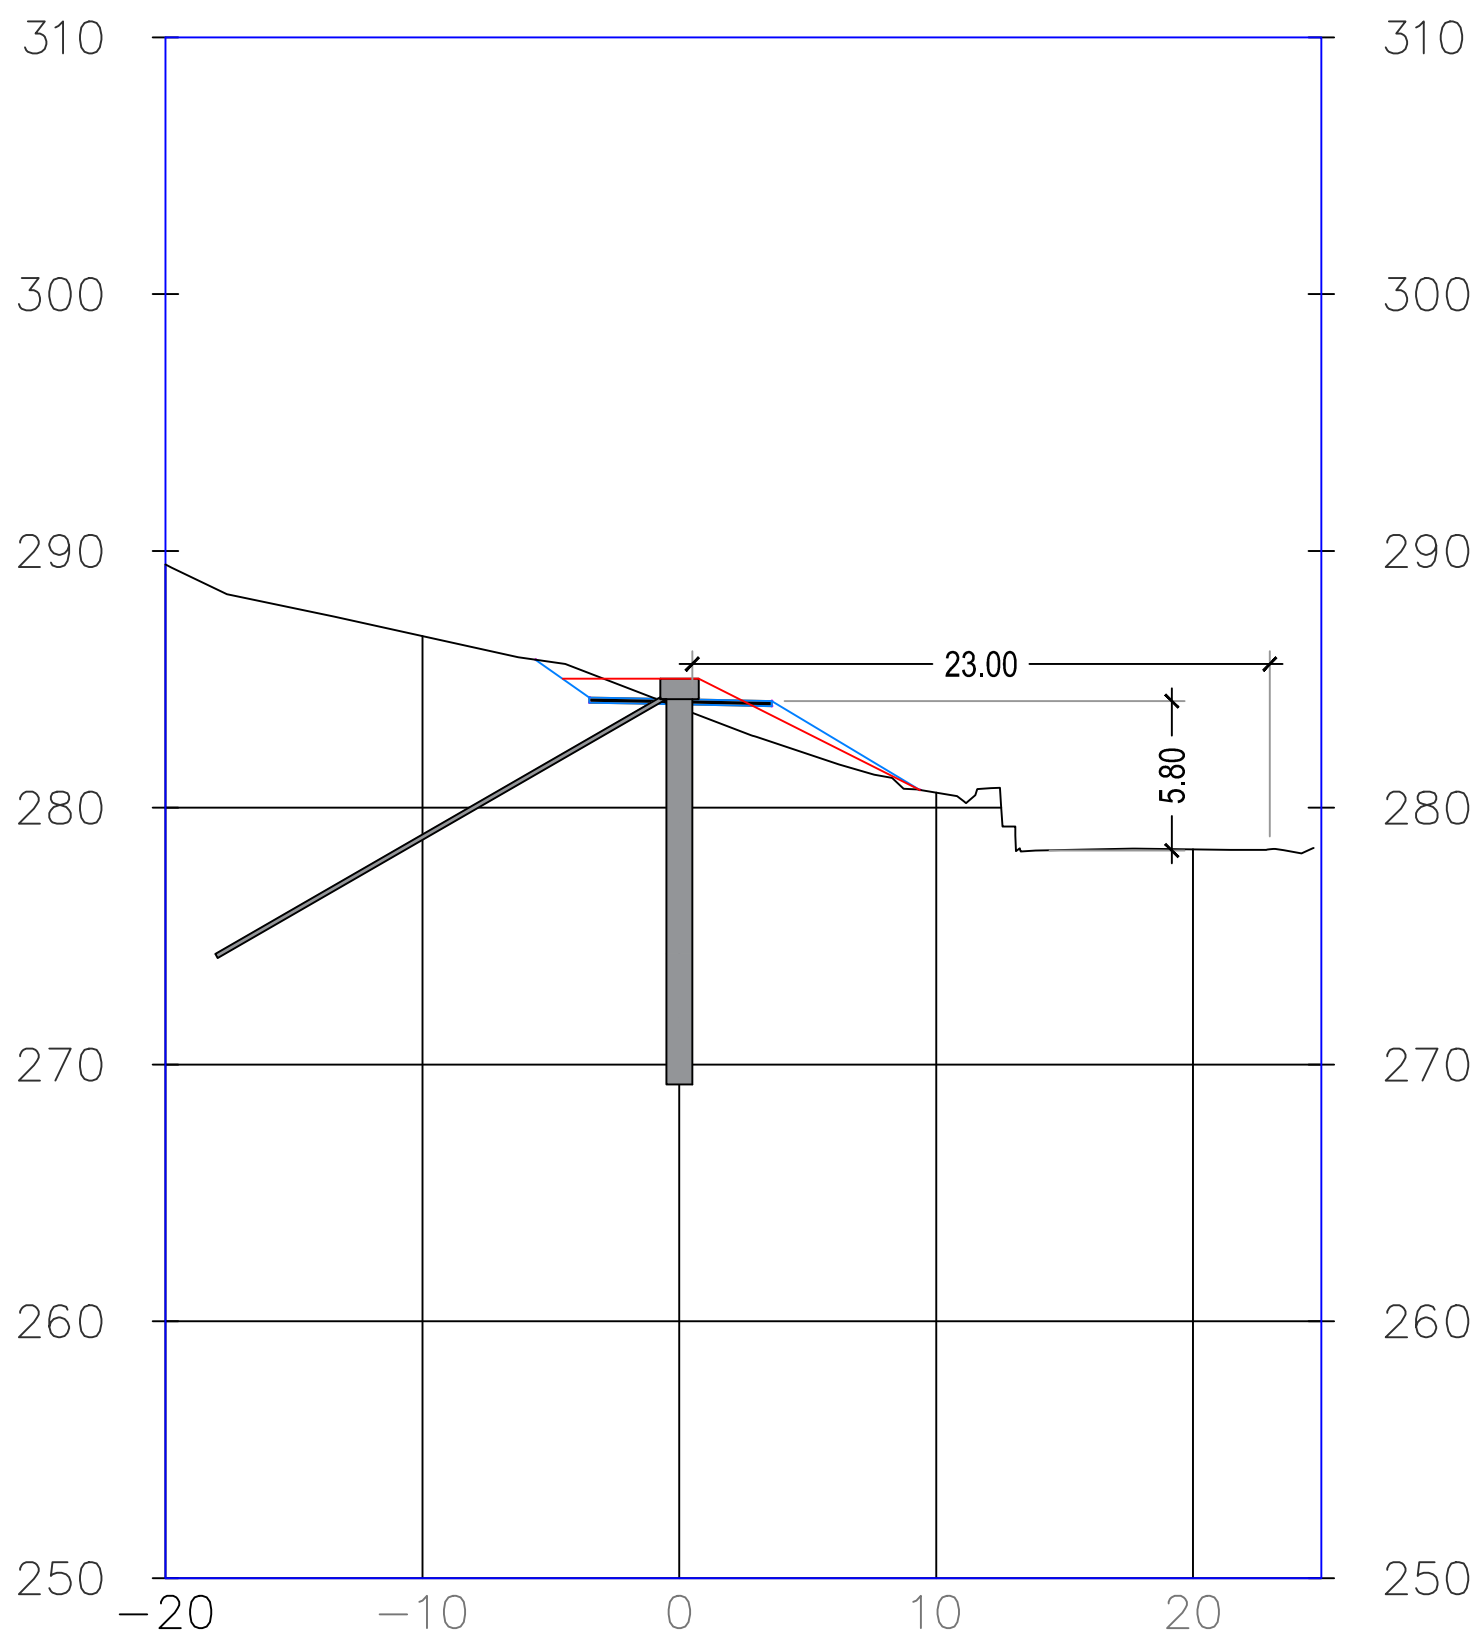
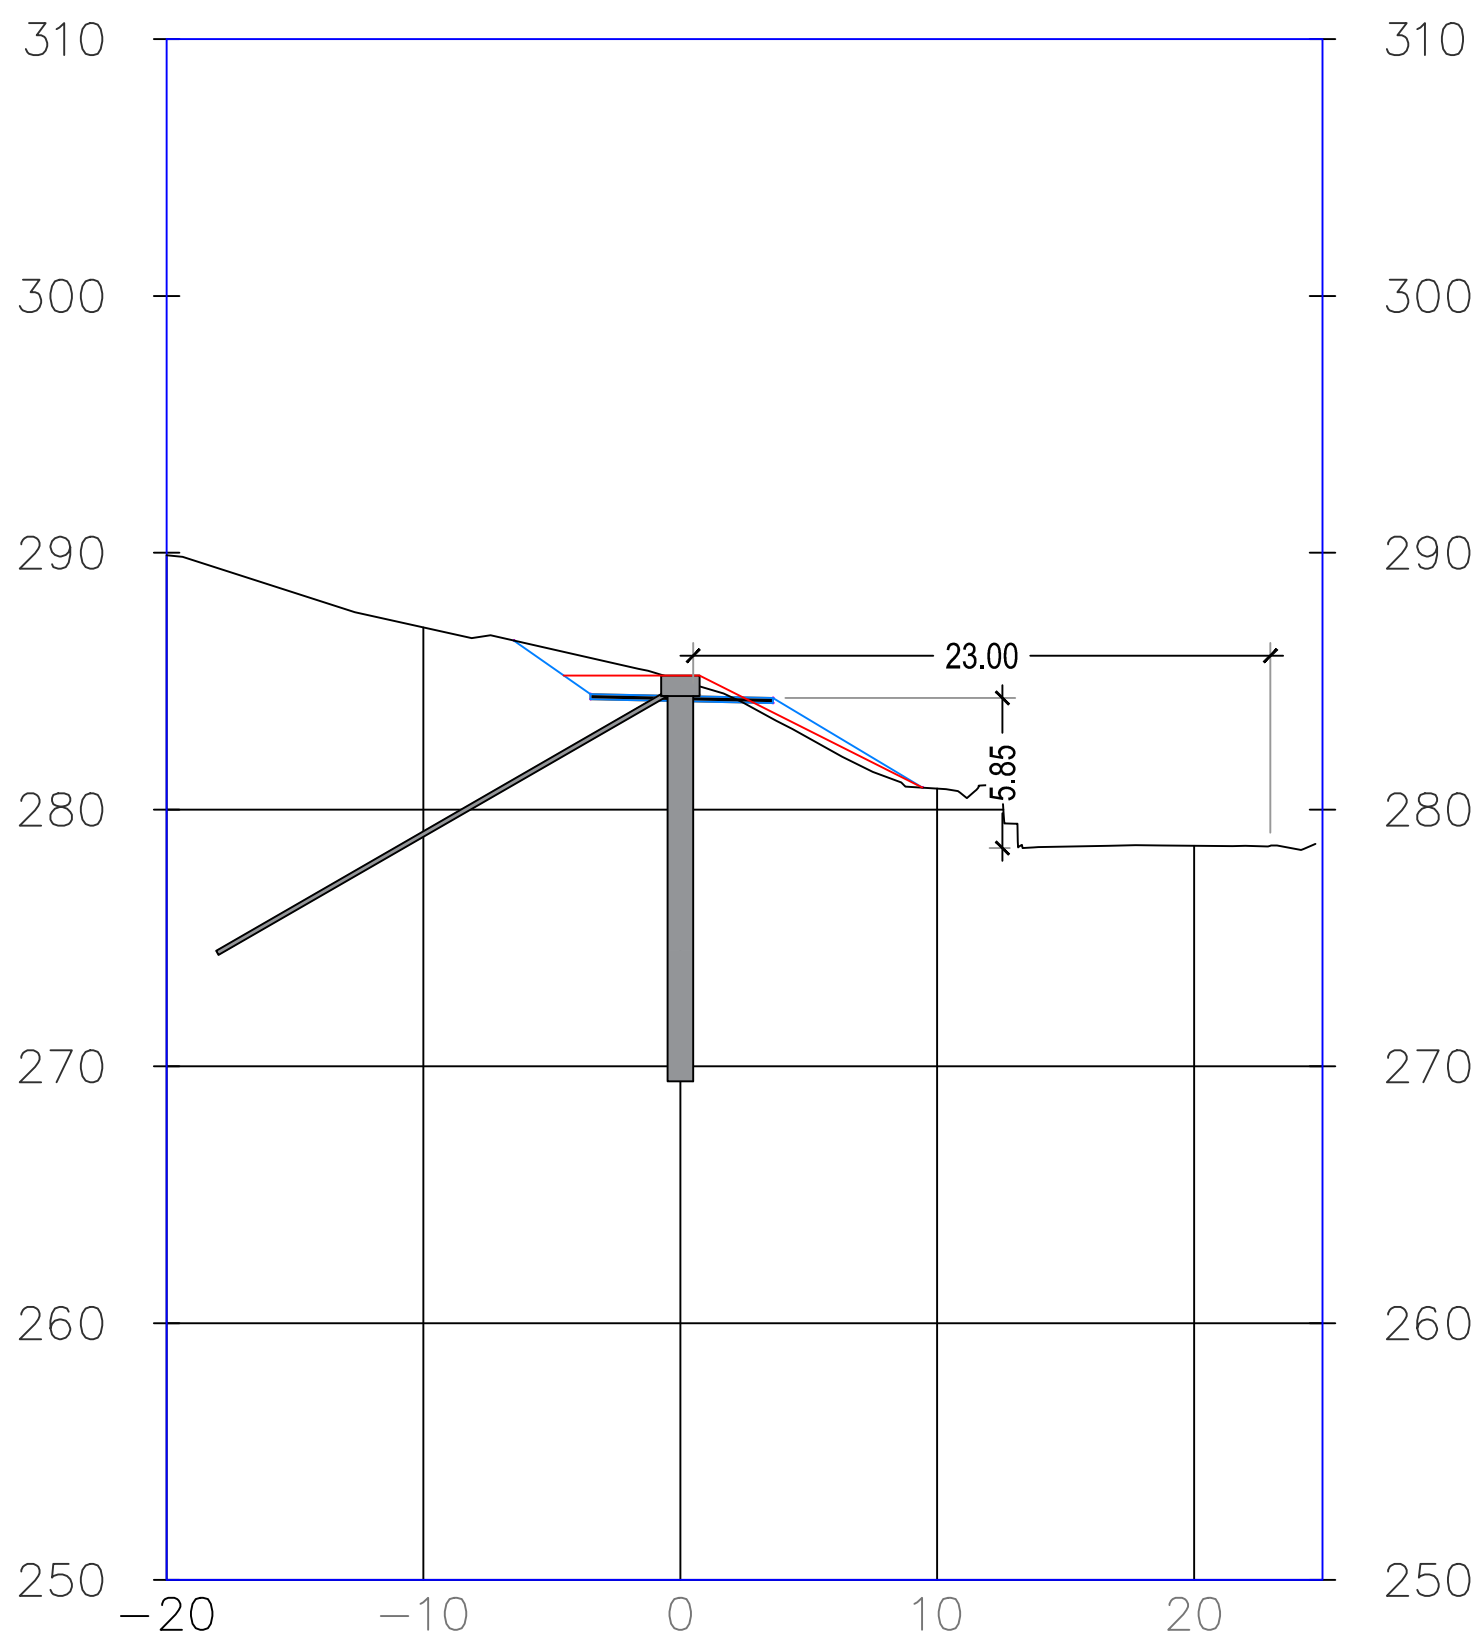
$$0 + 090.00$$


0+100.00

