

P4

COMUNE DI FOLIGNO

FOGLIO GRAFICO INDICATIVO
Scheda d'ambito

IL TRENO

Foglio Catast.
n. 120

UT\SUAD

Scala 1:2000

PIANO REGOLATORE GENERALE '97

PROGETTO DELLO SPAZIO URBANO
Regole delle trasformazioni degli ambiti di nuovo impianto
ad attuazione indiretta (titolo VI capo I art.62 N.T.A.)


Ambito:

2-A

Ambito:

2-B

ASSETTO INDICATIVO DI PROGETTO

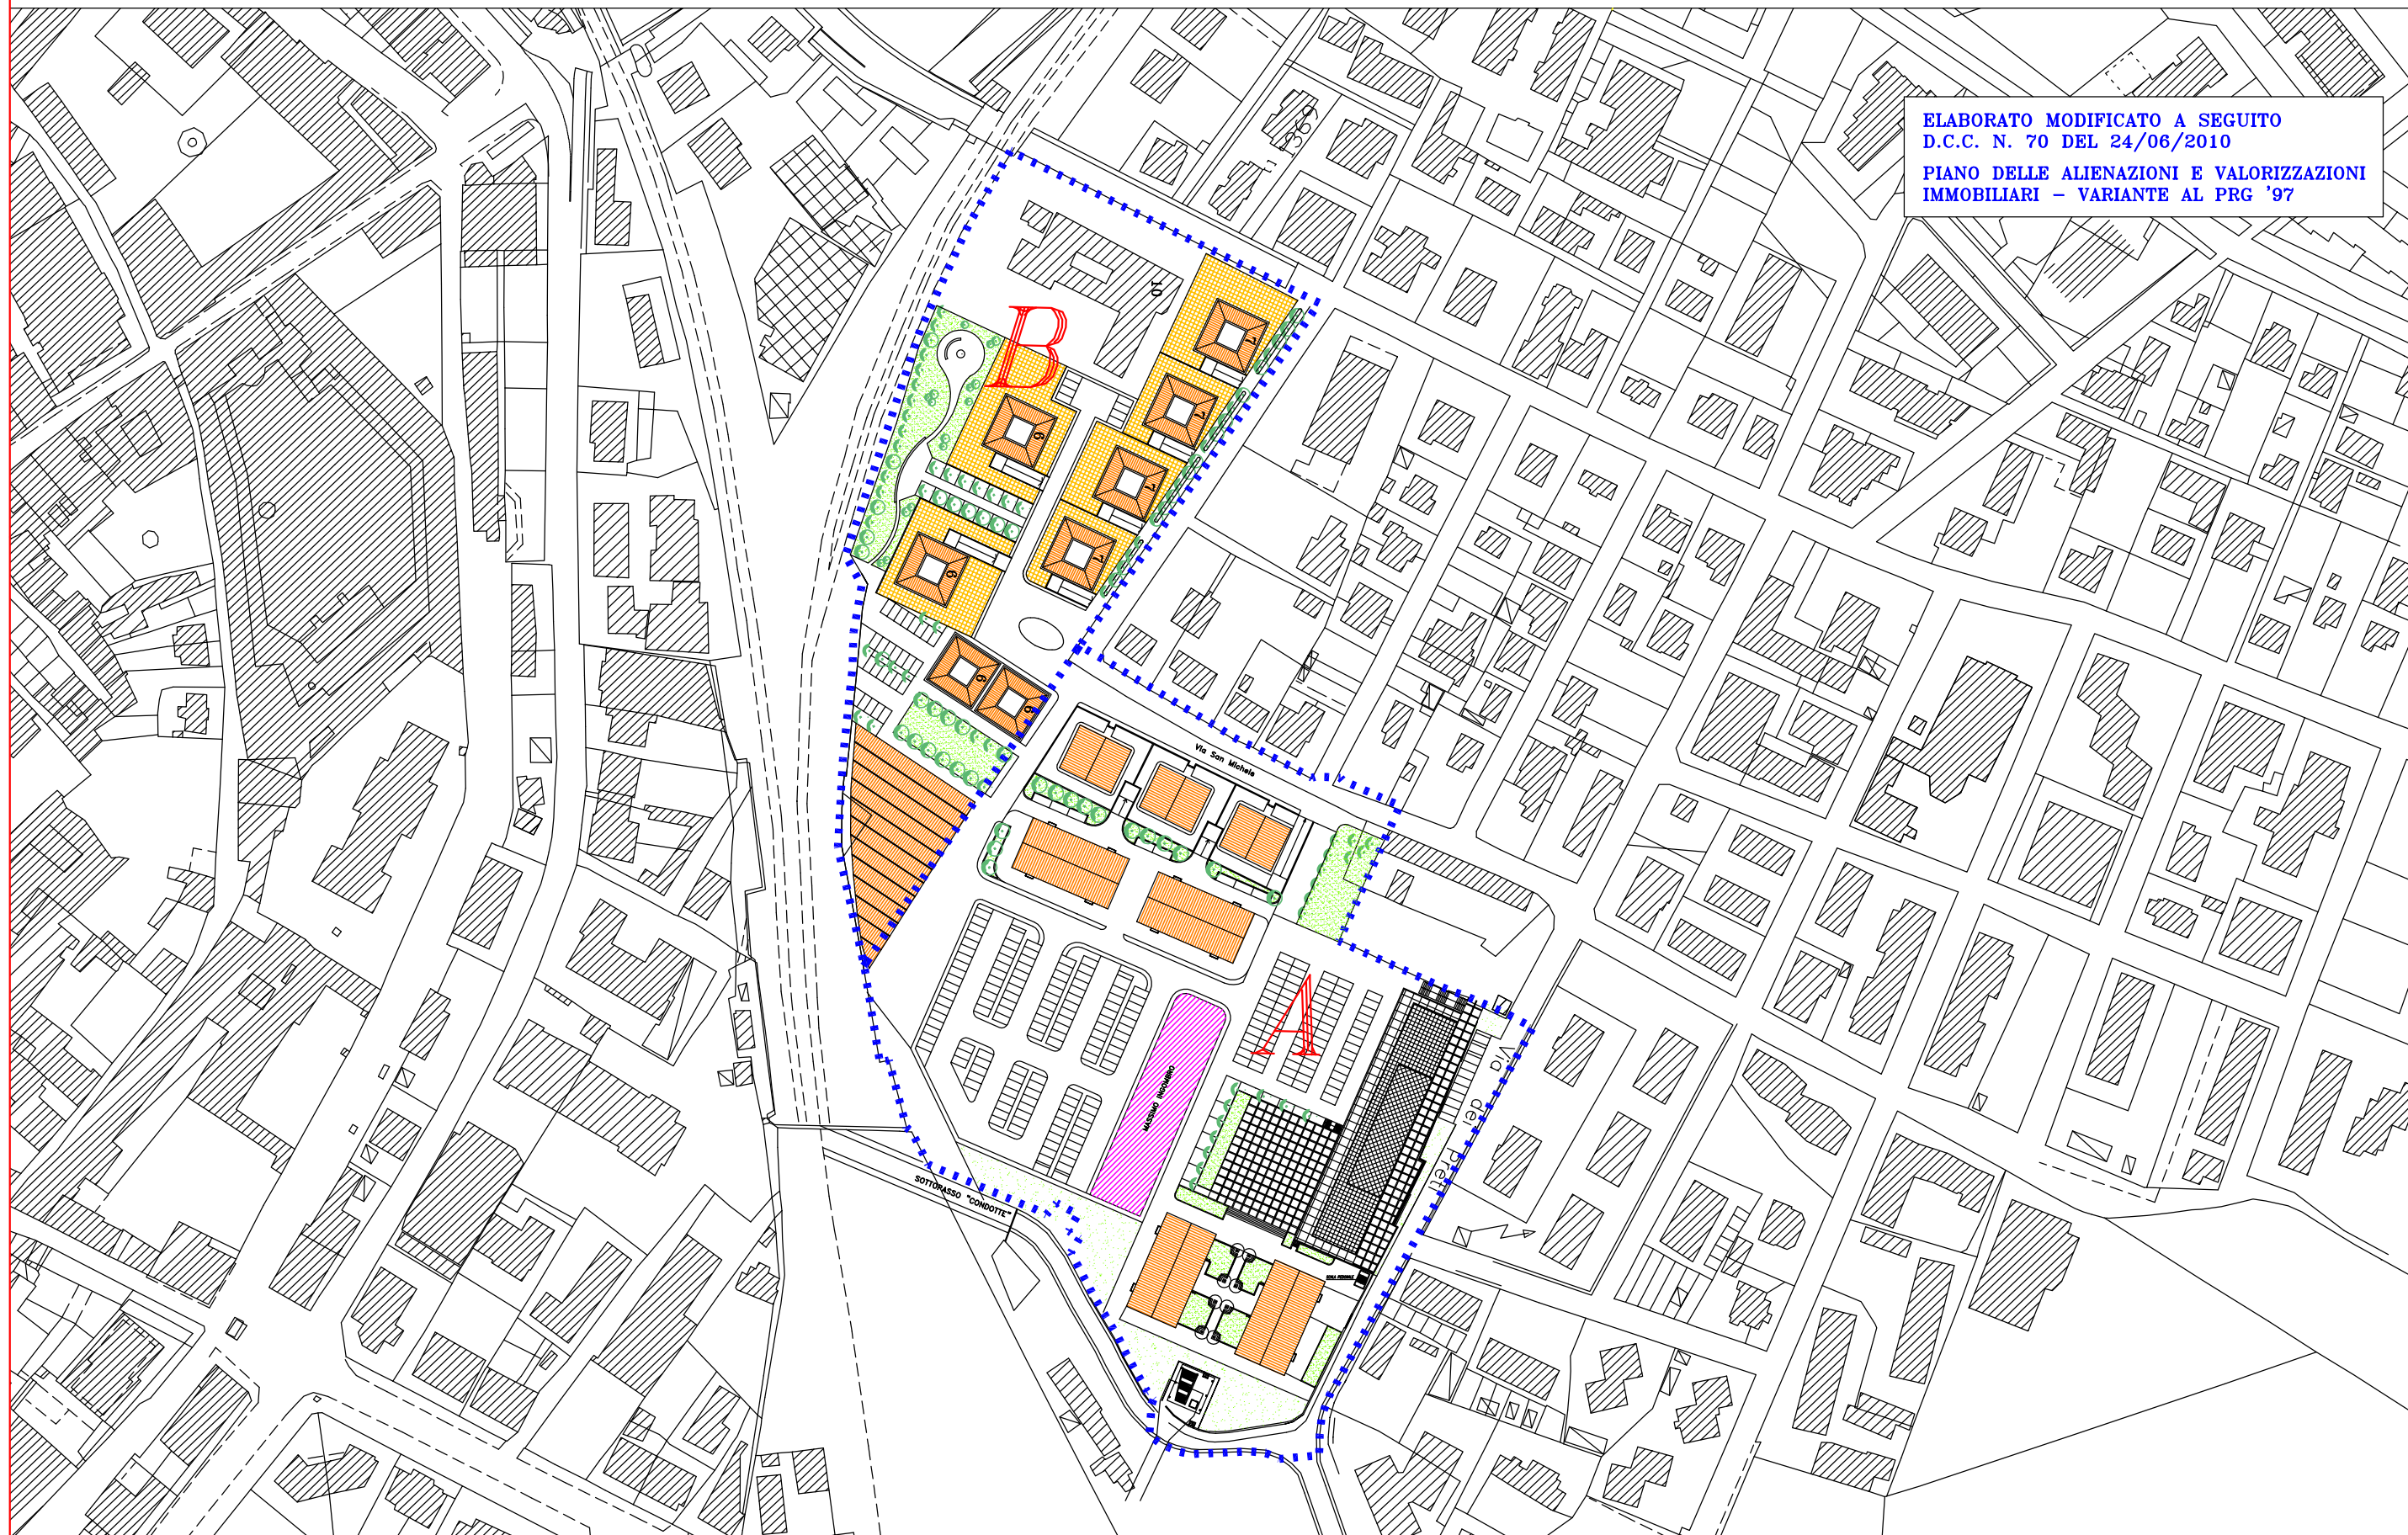

ELABORATO MODIFICATO A SEGUITO
D.C.C. N. 70 DEL 24/06/2010
PIANO DELLE ALIENAZIONI E VALORIZZAZIONI
IMMOBILIARI - VARIANTE AL PRG '97