

Agenzia delle Entrate
CATASTO FABBRICATI
Ufficio Provinciale di
Perugia

Scheda n. 1 Scala 1: 200

Dichiarazione protocollo n. PG0148999 del 09/05/2014

Planimetria di u.i.u. in Comune di Foligno

Viale Mezzetti

civ. SNC

Identificativi Catastali:

Sezione:

Foglio: 221

Particella: 577

Subalterno: 10

Compilata da:


Soldoni Lucio

Iscritto all'albo:

Geometri

Prov. Perugia

N. 1343

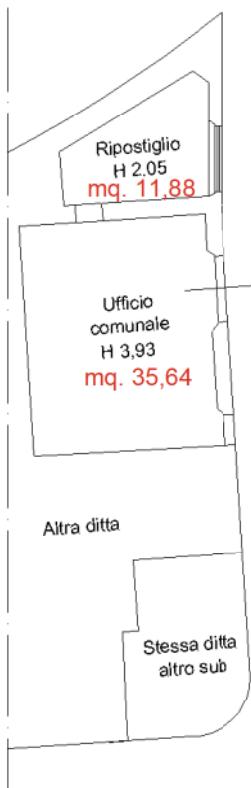

PIANO TERRA (Ufficio pubblico)

Ultima planimetria in atti

Data: 22/05/2025 - n. T359358 - Richiedente: CHRMNC63S49D653J

Totale schede: 1 - Formato di acquisizione: A4(210x297) - Formato stampa richiesto: A4(210x297)

