

LOTTO N.10

ALL. sub A-10

DEMANIO

n. Rif.	EDIFICIO e localizzazione	Unità Immobiliare	Foglio	Part.	Sub.	Categoria catastale	Superficie catastale	Destinazione catastale	Vincoli	NOTE	CANONE ANNUO
239	EDIFICIO in centro storico via Vignola Via del Cassero	Piano Terra via del Cassero civ 5	CF 202	953	4	C2	mq.75	Magazzino	Vincolo destinazione socio assistenziale dei proventi. D.LGS 42/04		€ 1 800,00



Agenzia delle Entrate
CATASTO FABBRICATI
 Ufficio Provinciale di
 Perugia

Dichiarazione protocollo n. PG0317438 del 17/12/2015

Planimetria di u.i.u. in Comune di Foligno

Via Del Cassero

civ. 5

Identificativi Catastali:

Sezione:

Foglio: 202

Particella: 953

Subalterno: 4

Compilata da:
 Romagna Roberto


Iscritto all'albo:
 Geometri

Prov. Perugia

N. 03285

Scheda n. 1

Scala 1:200

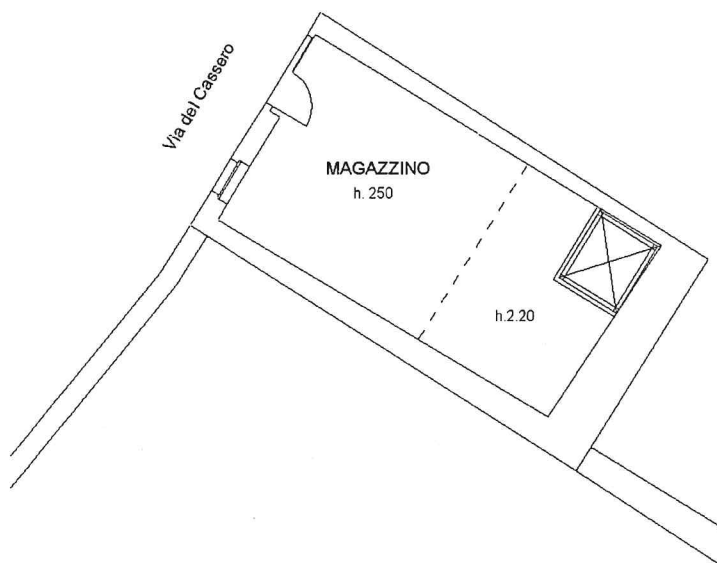

Piano Seminterrato

NORD



Catasto dei Fabbricati - Situazione al 02/02/2016 - Comune di FOLIGNO/S (D653) - < Foglio: 202 - Particella: 953 - Subalterno: 4 >
 VIA DEL CASSERO n. 5 piano: S1;

Ultima planimetria in atti

Data: 02/02/2016 - n. T298065 - Richiedente: NGLTZN64S59D653Q

Totale schede: 1 - Formato di acquisizione: A4(210x297) - Formato stampa richiesto: A4(210x297)