COMUNE DI FOLIGNO
Adottato con deliberazione
del Consiglio Comunale
del -19 SET. 1978 n. 408

Sett. Urbanist. - Edilizia Privata

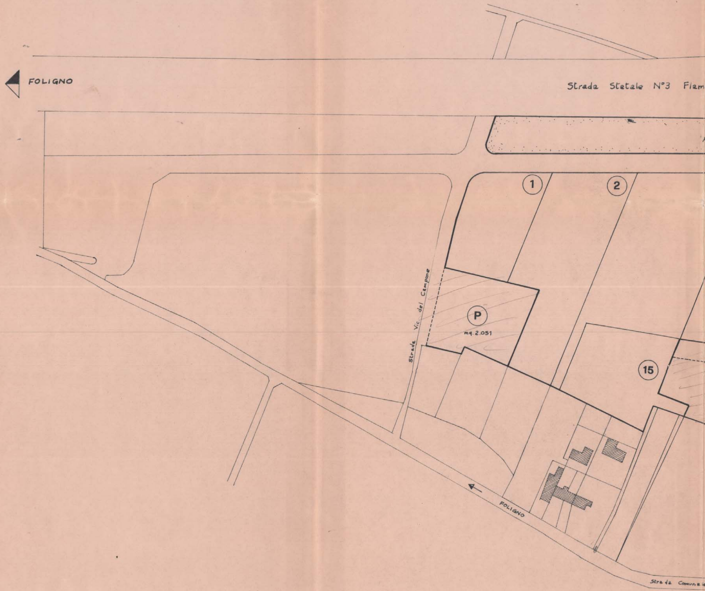
FOLIGNO
Strada Statale N°3 Flam
1
2
Strada Vic. del Campone
P
mq. 2.051
15
FOLIGNO
Strada Comunale

PLANIMETR

Dott. Ing. **GIUSEPPE COLOMBATTI - FOLIGNO**		
DIS. N°	**2**	COMUNE DI FOLIGNO PIANO DI LOTTIZZAZIONE DI UN'AREA PER COMMERCIO ALL'INGROSSO SITA IN Loc. S. GIOVANNI PROFIAMMA
SCALA 1:1000		PROGETTO
DATA NOVEMBRE 77		
RIF.		G. Colombatti

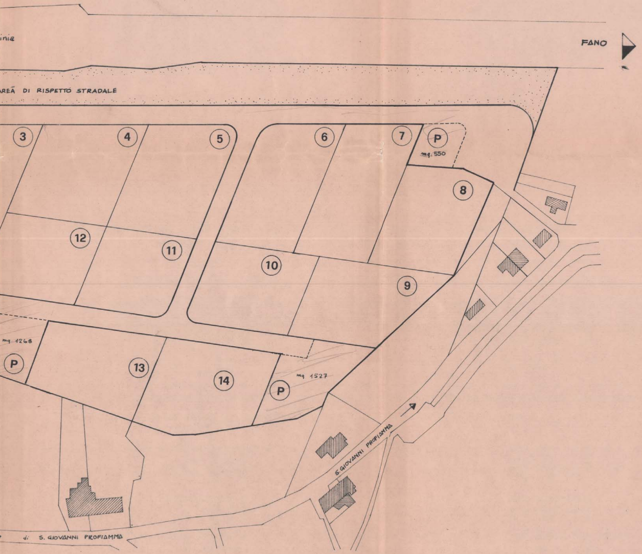
inie
FANO
AREA DI RISPETTO STRADALE
3
4
5
6
7
P
mq. 550
8
12
11
10
9
mq. 1268
P
13
14
mq 1527
P
S. GIOVANNI PROFIAMMA
di S. GIOVANNI PROFIAMMA

IA DI PROGETTO

LOTTO N°	SUPERFICIE mq.	SUPERFICIE UTILE mq.
1	2278	1353
2	4183	2484
3	5316	3156
4	2909	1727
5	3054	1813
6	2706	1607
7	2808	1667
8	2426	1440
9	3323	1973
10	3142	1866
11	2278	1353
12	2511	1491
13	2617	1554
14	2958	1756
15	2930	1740
TOTALE mq.	45440	26980

TOTALE SUPERFICIE DI PROPRIETÀ = mq 59244
TOTALE SUPERFICIE TERRITORIALE ______ = mq. 53961
INDICE DI UTILIZZAZIONE TERRITORIALE 0,5 mq./mq.

SUPERFICIE UTILE mq. 53961 × 0,5 ______ = mq. 26980
PARCHEGGI PUBBLICI (1mq. ogni 5mq. di S.U.) $\frac{26980}{5}$ ______ = mq. 5396

AREA PER INSEDIAMENTI COMMERCIALI ______ = mq. 45440
AREA PER PARCHEGGI PUBBLICI (2051+550+1268+1527) ______ = " 5396
AREA PER VIABILITÀ INTERNA ALLA LOTTIZZAZIONE ______ = " 3125
TOTALE AREA TERRITORIALE ______ = mq. 53961

AREA PER VIABILITÀ DI P.R.G. = mq 5283

TOTALE AREA PROPRIETÀ = mq 59244

SCHEMA DI CALCOLO DELLE SUPERFICI DEI PARCHEGGI

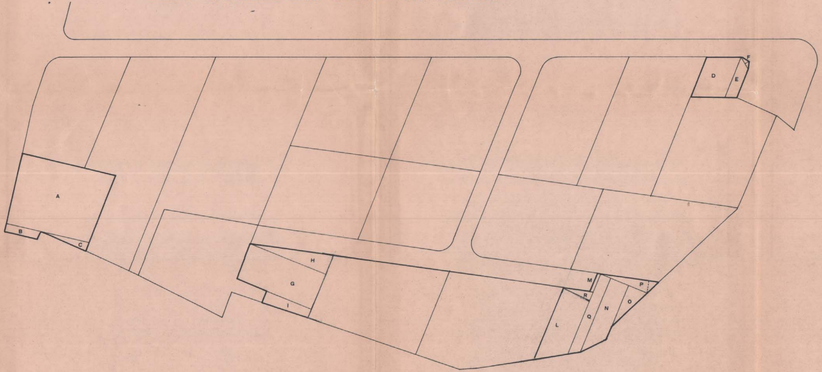
A
B
C
D
E
F
G
H
I
L
M
R
Q
N
O
P

A — (52,5+47):2 × 38,5
B — (19 + 17,4):2 × 4,5
C — 26,5 × 4,5 :2

D — 24 × 17,5
E — (24 + 17):2 × 6
F — 7×2 : 2

G — 43,50 × 20
H — 43,50 × 12 : 2
I — 24 × (6,5+5) : 2

L — 16 × (42+31) : 2
M — 10 × 1,3
N — (43+37):2 × 10
O — 23,5 × 11 :2
P — 31,5 × 7 :2
Q — (47+43) : 2 × 5,5
R — 17 × 5 : 2

LEGENDA

○ LAMPADE A UN BRACCIO
● LAMPADE A DUE BRACCIA

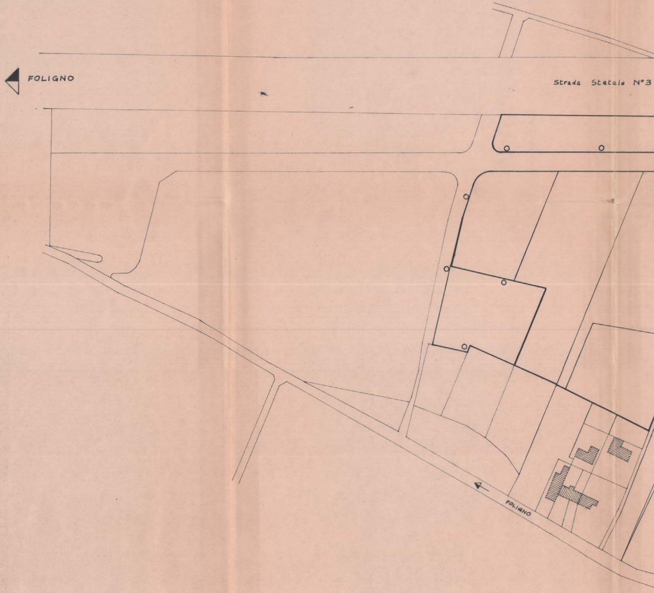
FOLIGNO
Strada Statale N°3
FOLIGNO

= 1.914 +
= 82 +
= 55 = 2.051 mq.

= 420 +
= 123 +
= 7 = 550 mq.

= 870 +
= 260 +
= 138 = 1268 mq.

= 584 +
= 13 +
= 400 +
= 129 +
= 110 +
= 248 +
= 43 = 1527 mq.

TOTALE = 5396 mq.

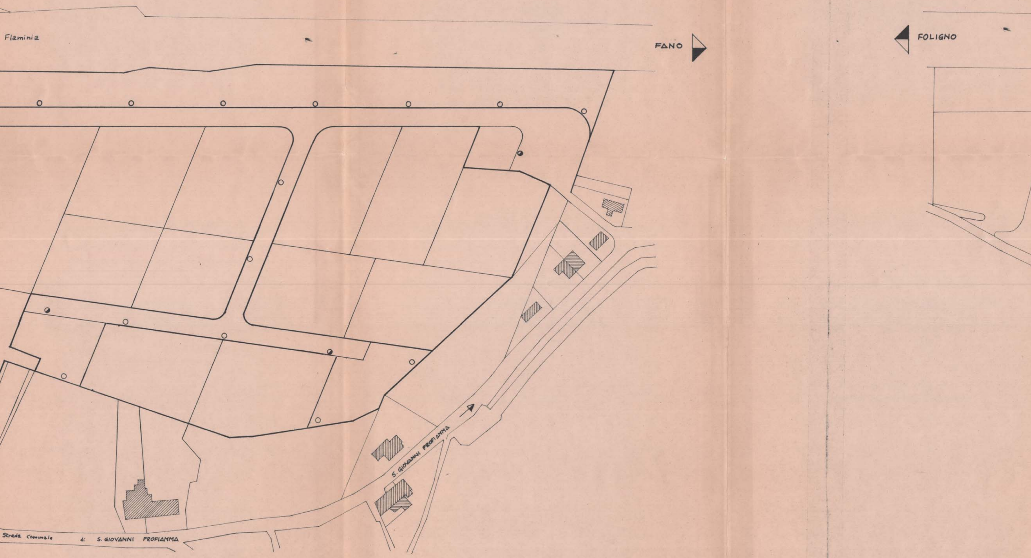
Flaminia
FANO
FOLIGNO
S. GIOVANNI PROFIAMMA
Strada Comunale di S. GIOVANNI PROFIAMMA

ILLUMINAZIONE STRADALE

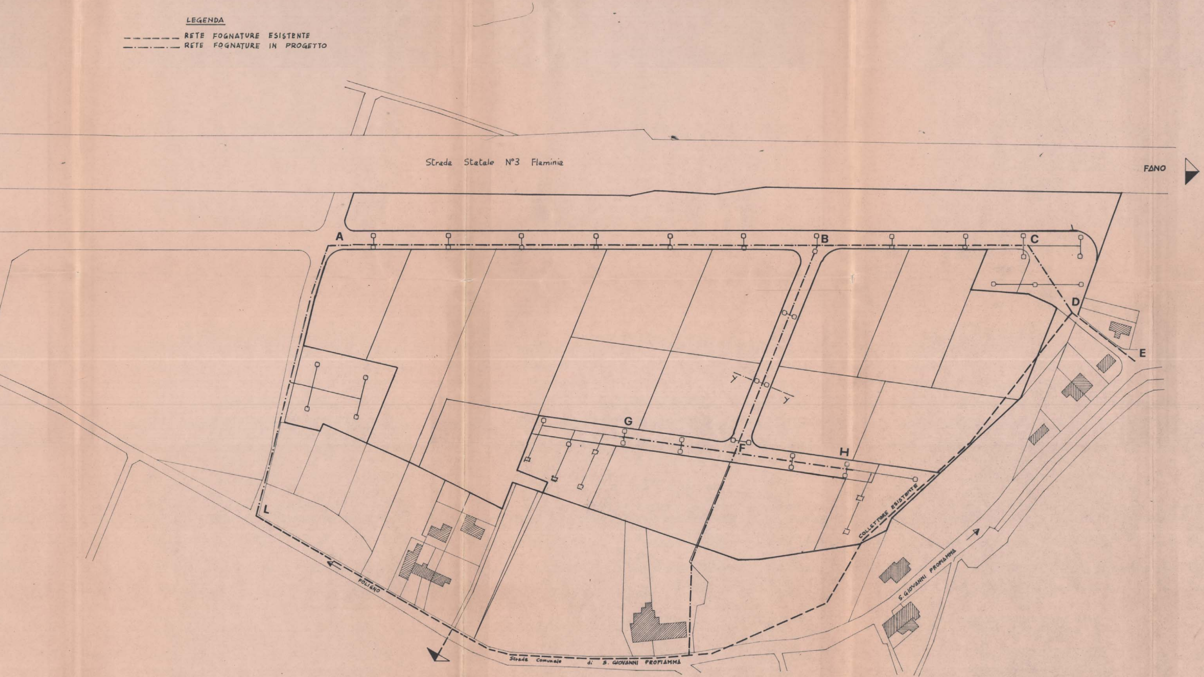
LEGENDA
RETE FOGNATURE ESISTENTE
RETE FOGNATURE IN PROGETTO
Strada Statale N°3 Flaminia
FANO
A
B
C
D
E
F
G
H
L
Y
Y
COLLETTORE ESISTENTE
S. GIOVANNI PROFIAMMA
FOLIGNO
Strada Comunale di S. GIOVANNI PROFIAMMA

RETE FOGNATURE