

DEGNOMINAZIONE

PIANO di LOTTIZZAZIONE "Pellegrini Innamorati"

zona "C₂"

franz. VESCIA

Comune di FOLIGNO

APPROVATO CON DELIBERA C.C.

N. 140 del 24/03/1985

DITTA - COMMITTENTE

PELLEGRINI Bianca Maria

INNAMORATI Augusta

NOCERA Teresa

STEFANUCCI Delfa

BOCCI Luisa

BOCCI Giovanni

TOMASSINI Vittorio

PELLEGRINI Bianca Maria

INNAMORATI Augusta

NOCERA Teresa

STEFANUCCI Delfa

BOCCI Luisa

BOCCI Giovanni

TOMASSINI Vittorio

PROGETTO

ELABORATO

DATA

Giugno 82

SEZIONI STRADALI E PROFILI

RIFERIMENTO AL PIANO QUOTATO

E CURVE DI LIVELLO


PROGETTA

COLLABORATORE

DISEGNATORE


1:100

1:500

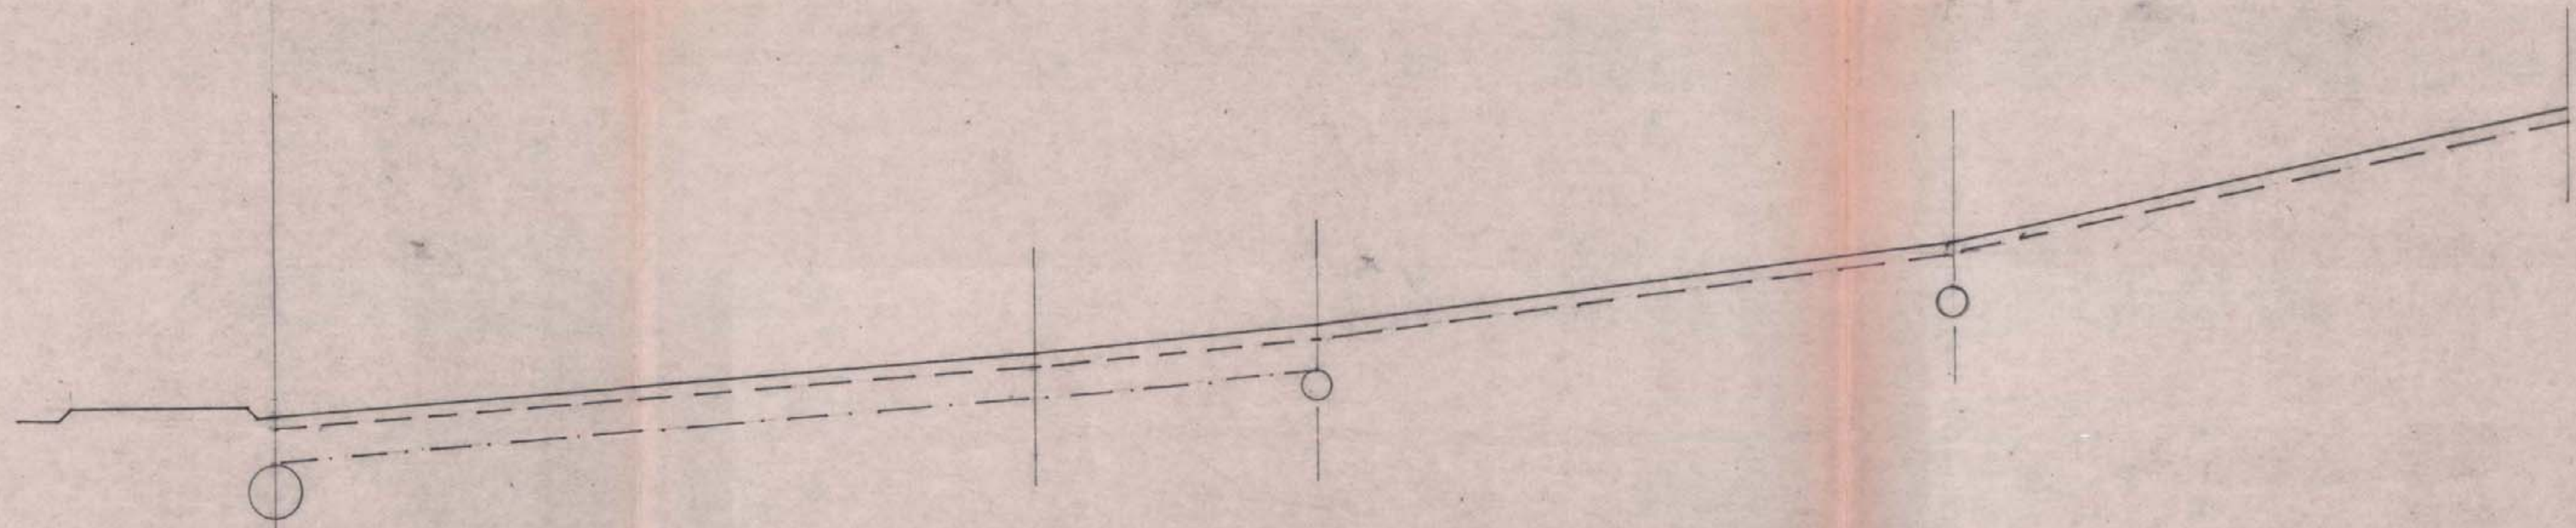


quota di riferimento 250 ml s.l.m.					
linea intera quota strada di progetto	262.35	262.70	263.10	266.00	267.25
linea trattegg. quota strada attuale	262.05	262.90	263.40	264.70	266.00
linea punto quota pognatura	261.95	262.40	262.90	264.20	266.40
distanze parziali		66.00	25.00	56.00	94.00
distanze totali			91.00	147.00	241.00

SEZ. AB

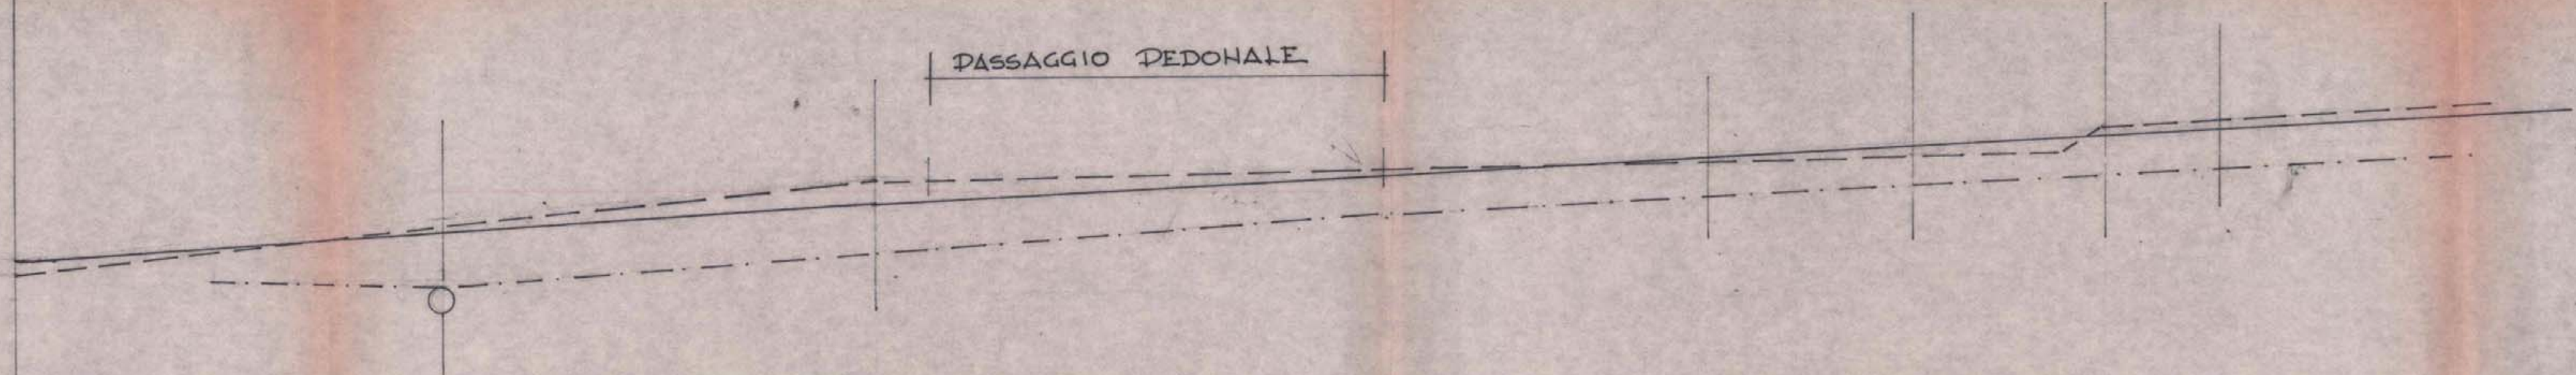

quota di riferimento 250 ml s.l.m.							
linea intera quota strada di progetto	265.00	265.60	266.00	266.60	267.00	267.25	267.10
linea trattegg. quota strada attuale	264.70	264.90	265.50	266.60	267.10	267.35	267.40
quota pognatura		264.80	265.50	266.00	266.20	266.40	266.30
distanze parziali		43.00	42.00	82.00	20.00	18.00	12.00
distanze totali		43.00	85.00	167.00	187.00	205.00	217.00

SEZ. CD

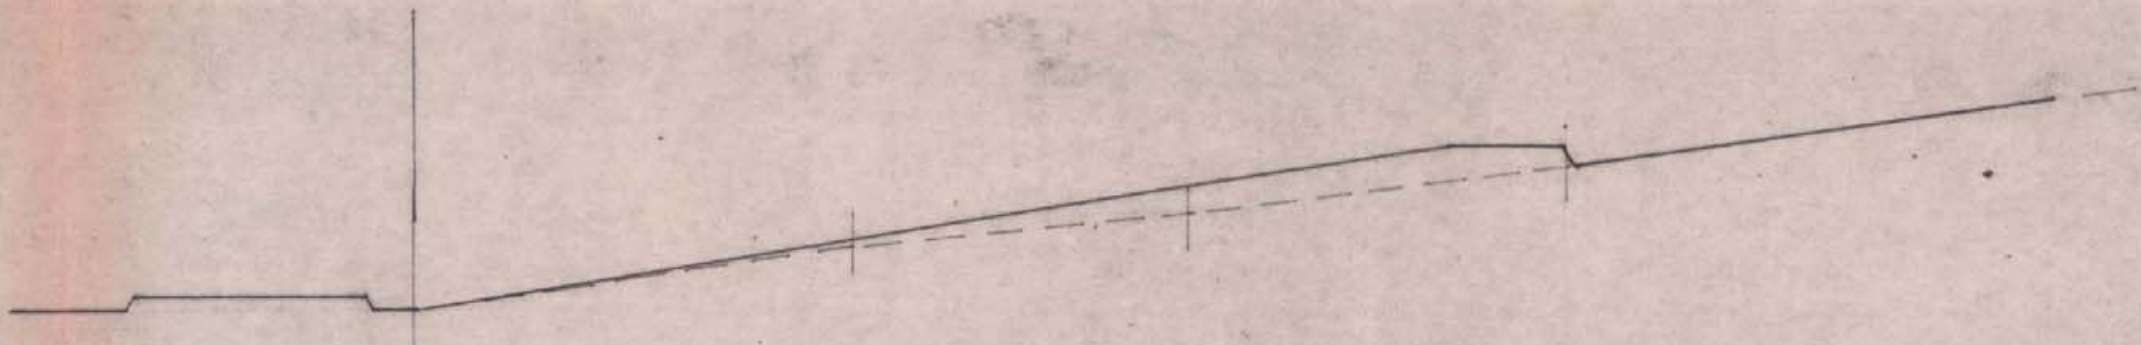

quota di riferimento 250 ml s.l.m.				
linea intera quota strada di progetto	265.10	266.40	266.00	266.00
linea trattegg. quota strada attuale	264.80	265.60	266.00	266.80
linea punto quota pognatura				
distanze parziali	30.00	22.00	26.00	
distanze totali	30.00	52.00	78.00	

SEZ. EF

