

DENOMINAZIONE

PIANO di LOTTIZZAZIONE "Pellegrini Innamorati"
zona "C₂" fraz. VESCIA Comune di FOLIGNO


COMUNE DI FOLIGNO - URBANISTICA
ESAMINATO CON PARERE
DALLA COMMISSIONE URBANISTICA NELLA SEDUTA DEL 20.3.90
CITTA' - COMITI
PELLEGRINI Bianca Maria
INNAMORATI Augusta
NOCERA Teresa
STEFANUCCI Delfa
BOCCI Luisa
BOCCI Giovanni
TOMASSINI Vittorio

TAV.	ELABORATI	DATA
- SCHEMI TIPOLOGICI E PROFILI -		Gennaio '85
		RIFERITO
		SCALA
		1:200
		1:500


S
C
H
E
M
I

T
I
P
O
L
O
G
I
C
I


TIPOLOGIA 1 Sc=mq. 210
Scala 1:200 H=ml. 10 11
mc. 2200 (D)

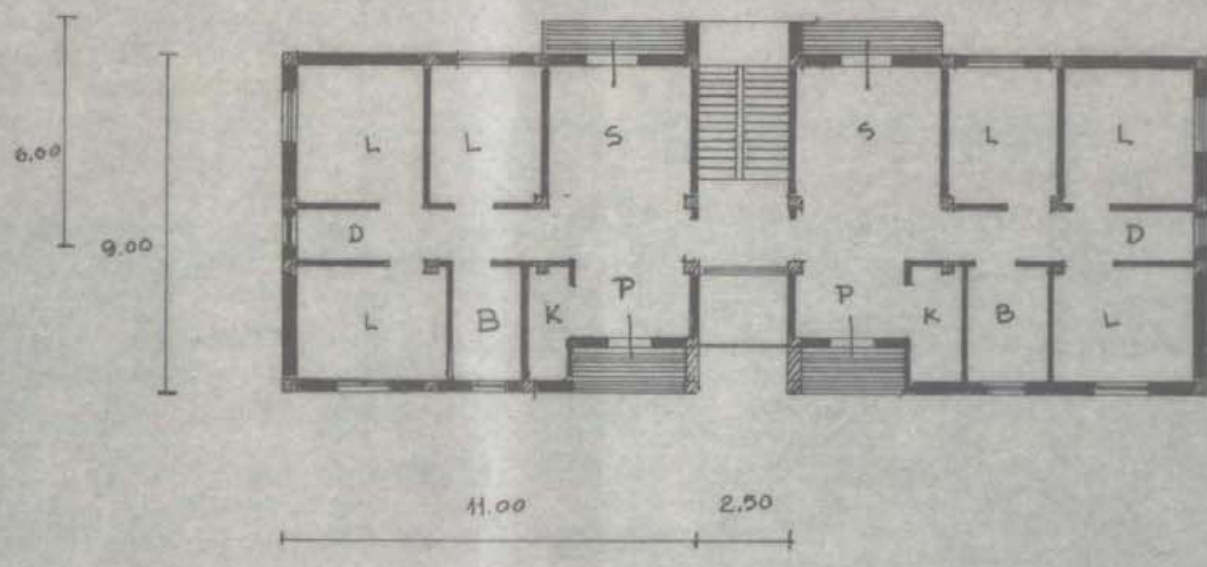

TIPOLOGIA 2 Sc=mq. 1700
Scala 1:200 H=ml. 10÷11
mc. 1000÷1600 (B+L)

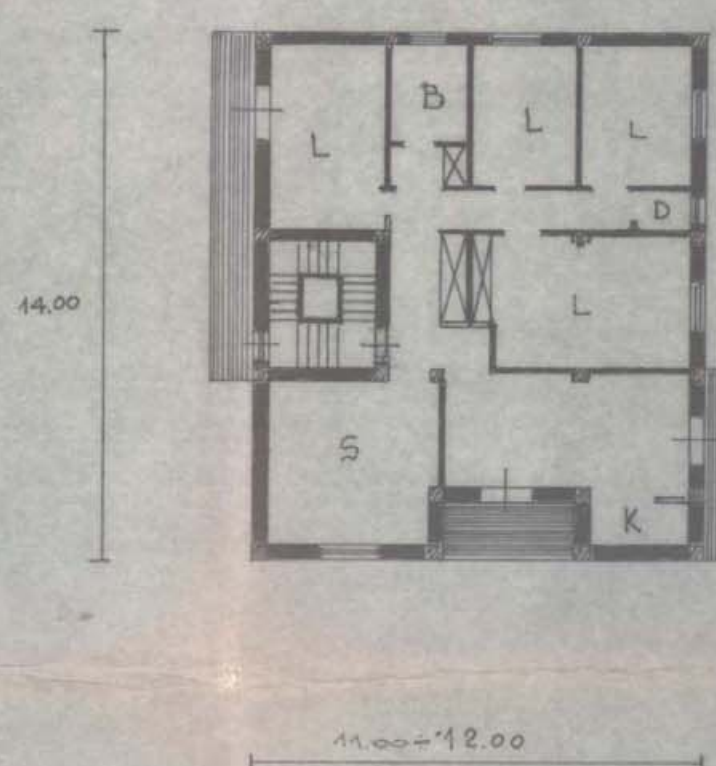

TIPOLOGIA 3 Sc=mq. 1200 ~
Scala 1:200 H=ml. 5÷6
mc. 600÷800 (A)

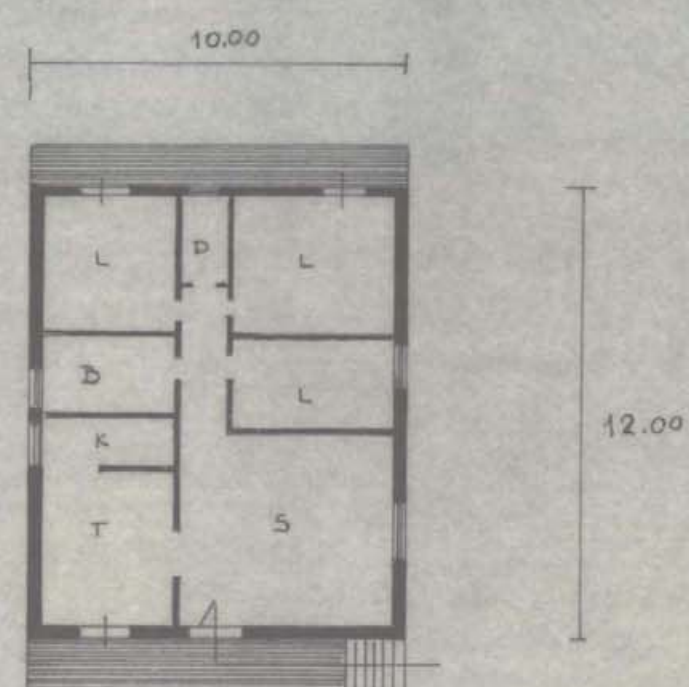

PROFILI

Scala 1: 500

(sulle sezioni)

