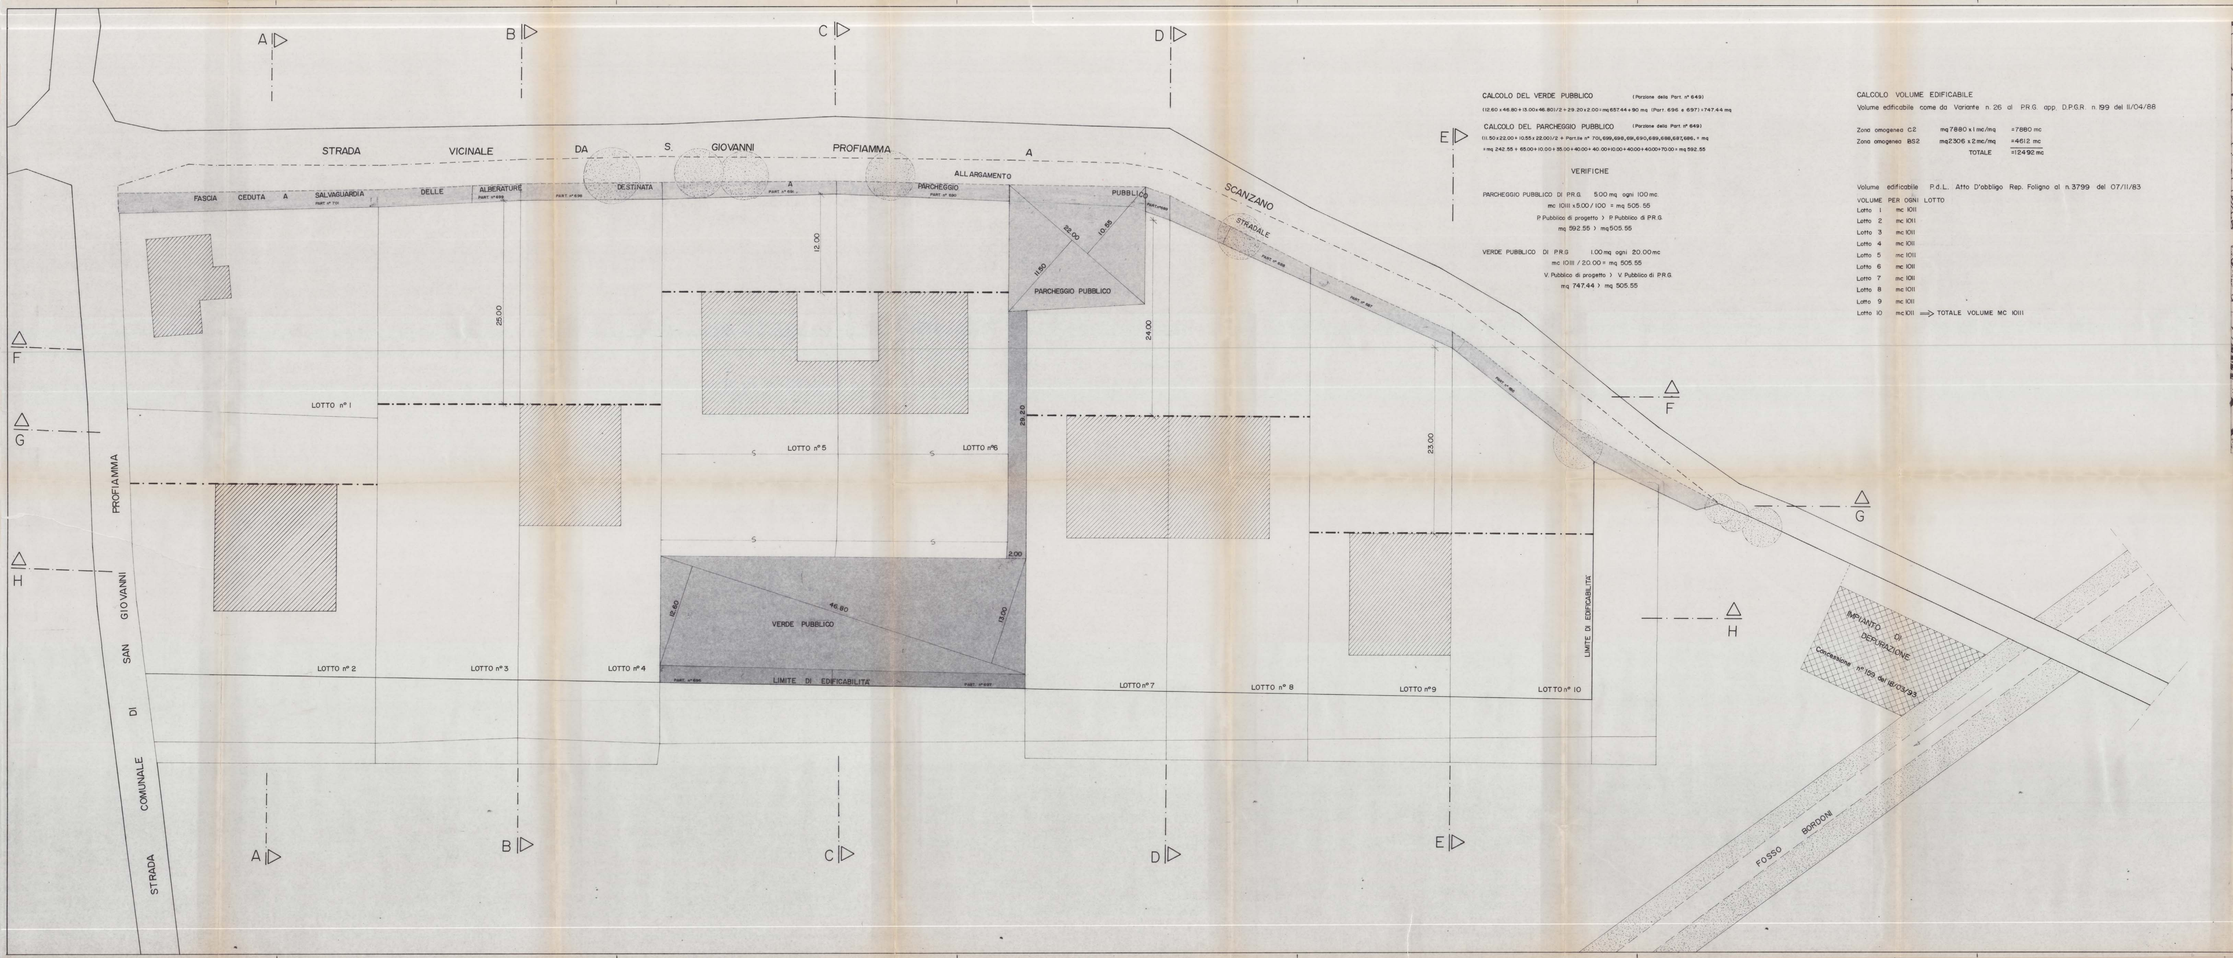

CALCOLO DEL VERDE PUBBLICO (Persone della Part. n° 649)

(12.60 + 46.80 + 15.00 + 46.80)/2 = 29.20 x 2.00 = mq 657.44 + 90 mq (Part. 696 e 697) = 747.44 mq

CALCOLO DEL PARCHEGGIO PUBBLICO (Persone della Part. n° 649)

(1.50 x 22.00 + 10.35 x 22.00)/2 = Parte di n° 705, 696, 698, 696, 690, 689, 696, 697, 686, + mq

+ mq 242.55 + 65.00 + 10.00 + 35.00 + 40.00 + 40.00 + 10.00 + 40.00 + 40.00 + 70.00 = mq 592.55

VERIFICHE

PARCHEGGIO PUBBLICO DI P.R.G. 5.00 mq ogni 100 mc

mc 10111 x 5.00 / 100 = mq 505.55

P. Pubblico di progetto) P. Pubblico di P.R.G.

mq 592.55) mq 505.55

VERDE PUBBLICO DI P.R.G. 1.00 mq ogni 20.00 mc

mc 10111 / 20.00 = mq 505.55

V. Pubblico di progetto) V. Pubblico di P.R.G.

mq 747.44) mq 505.55

CALCOLO VOLUME EDIFICABILE

Volume edificabile come da Variante n. 26 al P.R.G. app. D.P.G.R. n. 199 del 11/04/88

Zona omogenea C2	mq 7880 x 1 mc/mq	=	7880 mc
Zona omogenea B52	mq 2306 x 2 mc/mq	=	4612 mc
	TOTALE	=	12492 mc

Volume edificabile P.d.L. Atto D'obbligo Rep. Foligno al n. 3799 del 07/11/83

VOLUME PER OGNI LOTTO

Lotto 1	mc 1011
Lotto 2	mc 1011
Lotto 3	mc 1011
Lotto 4	mc 1011
Lotto 5	mc 1011
Lotto 6	mc 1011
Lotto 7	mc 1011
Lotto 8	mc 1011
Lotto 9	mc 1011
Lotto 10	mc 1011 ⟹ TOTALE VOLUME MC 10111

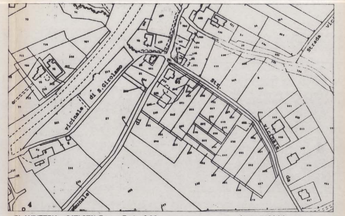

PLANIMETRIA CATASTALE Fogl. n° 88 Scala 1:2000

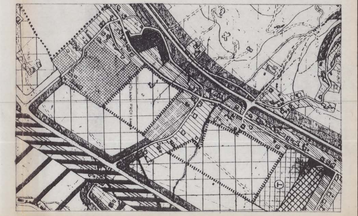

ESTRATTO DI P.R.G. Zona C2 Scala 1:5000

Giampaoli Salvatore
Lunerti
Gasperini
Sgattoni Dario
Mazzi

ALLEGATO ALLA DELIBERAZIONE CONSIGLIO COMUNALE N. 151 del 30 LUG. 1998

COMUNE DI FOLIGNO - URBANISTICA

ESAMINATO CON PARERE FAVOREVOLE E RELATIVE CONDIZIONI DALLA COMMISSIONE URBANISTICA NELLA SEDUTA DEL 31.5.95

IL SEGRETARIO

S.I.D.O. DI PROFIAMMA

FOLIGNO CORSO CAVOUR 84 TEL. 0742/340900/1

Comune FOLIGNO	Via	Località S.S. PROFIAMMA	
Committente Società CA.LO.			
Scala 1:200	Progetto VARIANTE ALLA LOTTIZZAZIONE CA.LO		
Tavola 1	Elaborato INDIVIDUAZIONE DEI LOTTI E DEGLI STANDARDS		
Progettista Ing. Franco Antonini		Dati Catastali Foglio Part.: Rilevatore	
Consulenza			
Data 2 FEB. 1998	Agg.	Agg.	Disegnatore A.L.