COMUNE DI FOLIGNO	PROG.N° 265
	RAPP. 1:500
PROGETTO DI VARIANTE AL PLANIVOLUMETRICO DI LOTTIZZAZIONE - VIA ROMA, VIA TREVISO	TAV. N.
PLANIMETRIA DI PROGETTO	3
PROPTÀ: ELISEI ORLANDO - EDILFOL - EDILIZIA SETTIMI 80 - Soc. Coop. CANDIDA	DATA 16.5.84
STUDIO TECNICO ING. P. PARDI - FOLIGNO	

Elisei Orlando
L. Settimi
M. Antonietta Montemuro

APPROVATO CON DELIBERA C.C.
N. 349 del 27/07/1984

LEGENDA
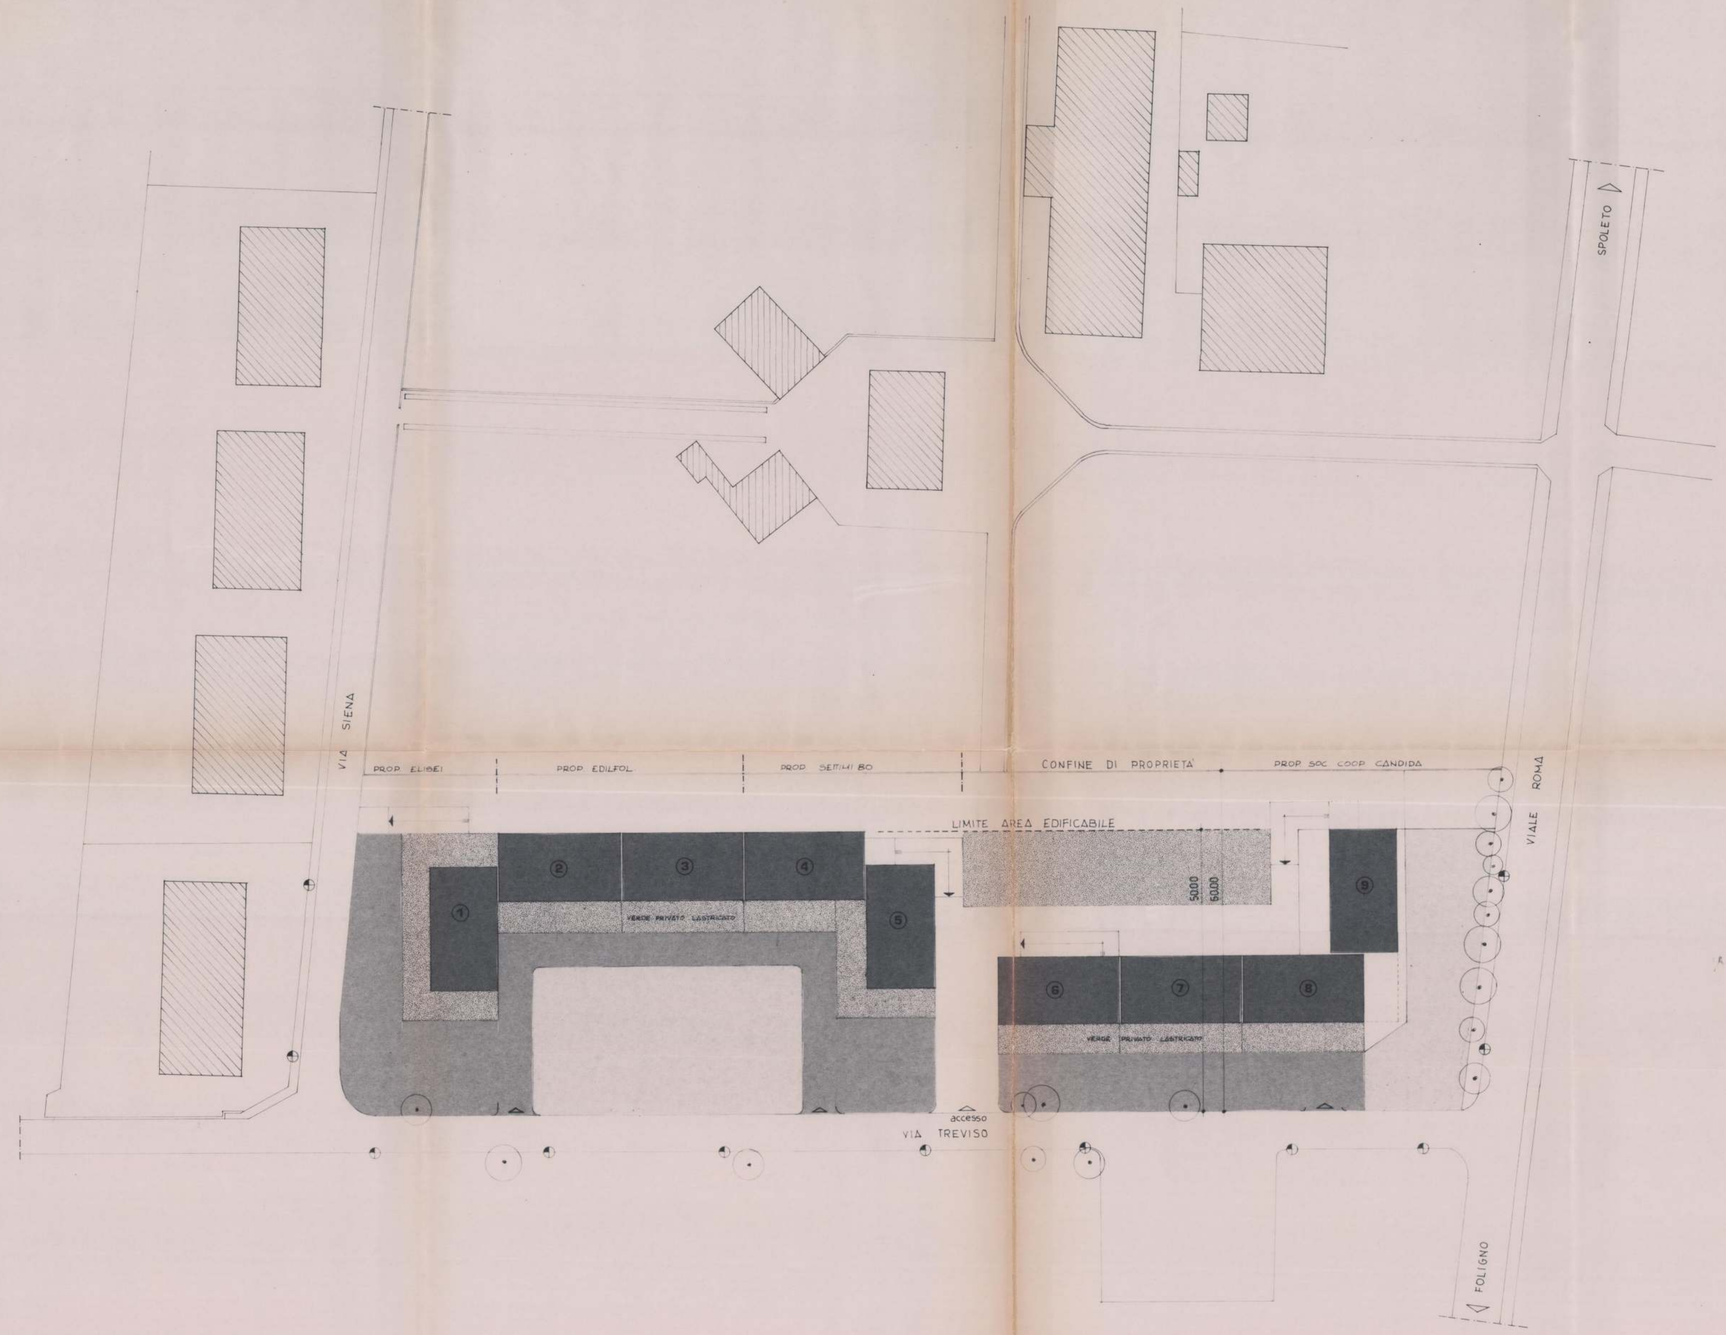
- EDIFICATO
- VERDE PUBBLICO
- VERDE PRIVATO
- PARCHEGGIO PUBBLICO
- ALBERATURA ESISTENTE
- PUNTI LUCE ESISTENTI