


- Proprietà: Clarici Pierdomenico
- Lottizzazione di un'area BS1 in località "I Portonacci" - Comune di Foligno
- Smaltimento dei rifiuti liquidi.



APPROVATO CON DELIBERA C.C.
N. 313 del 11-07-1984


ALL. B

planimetria generale
rapp. 1:500


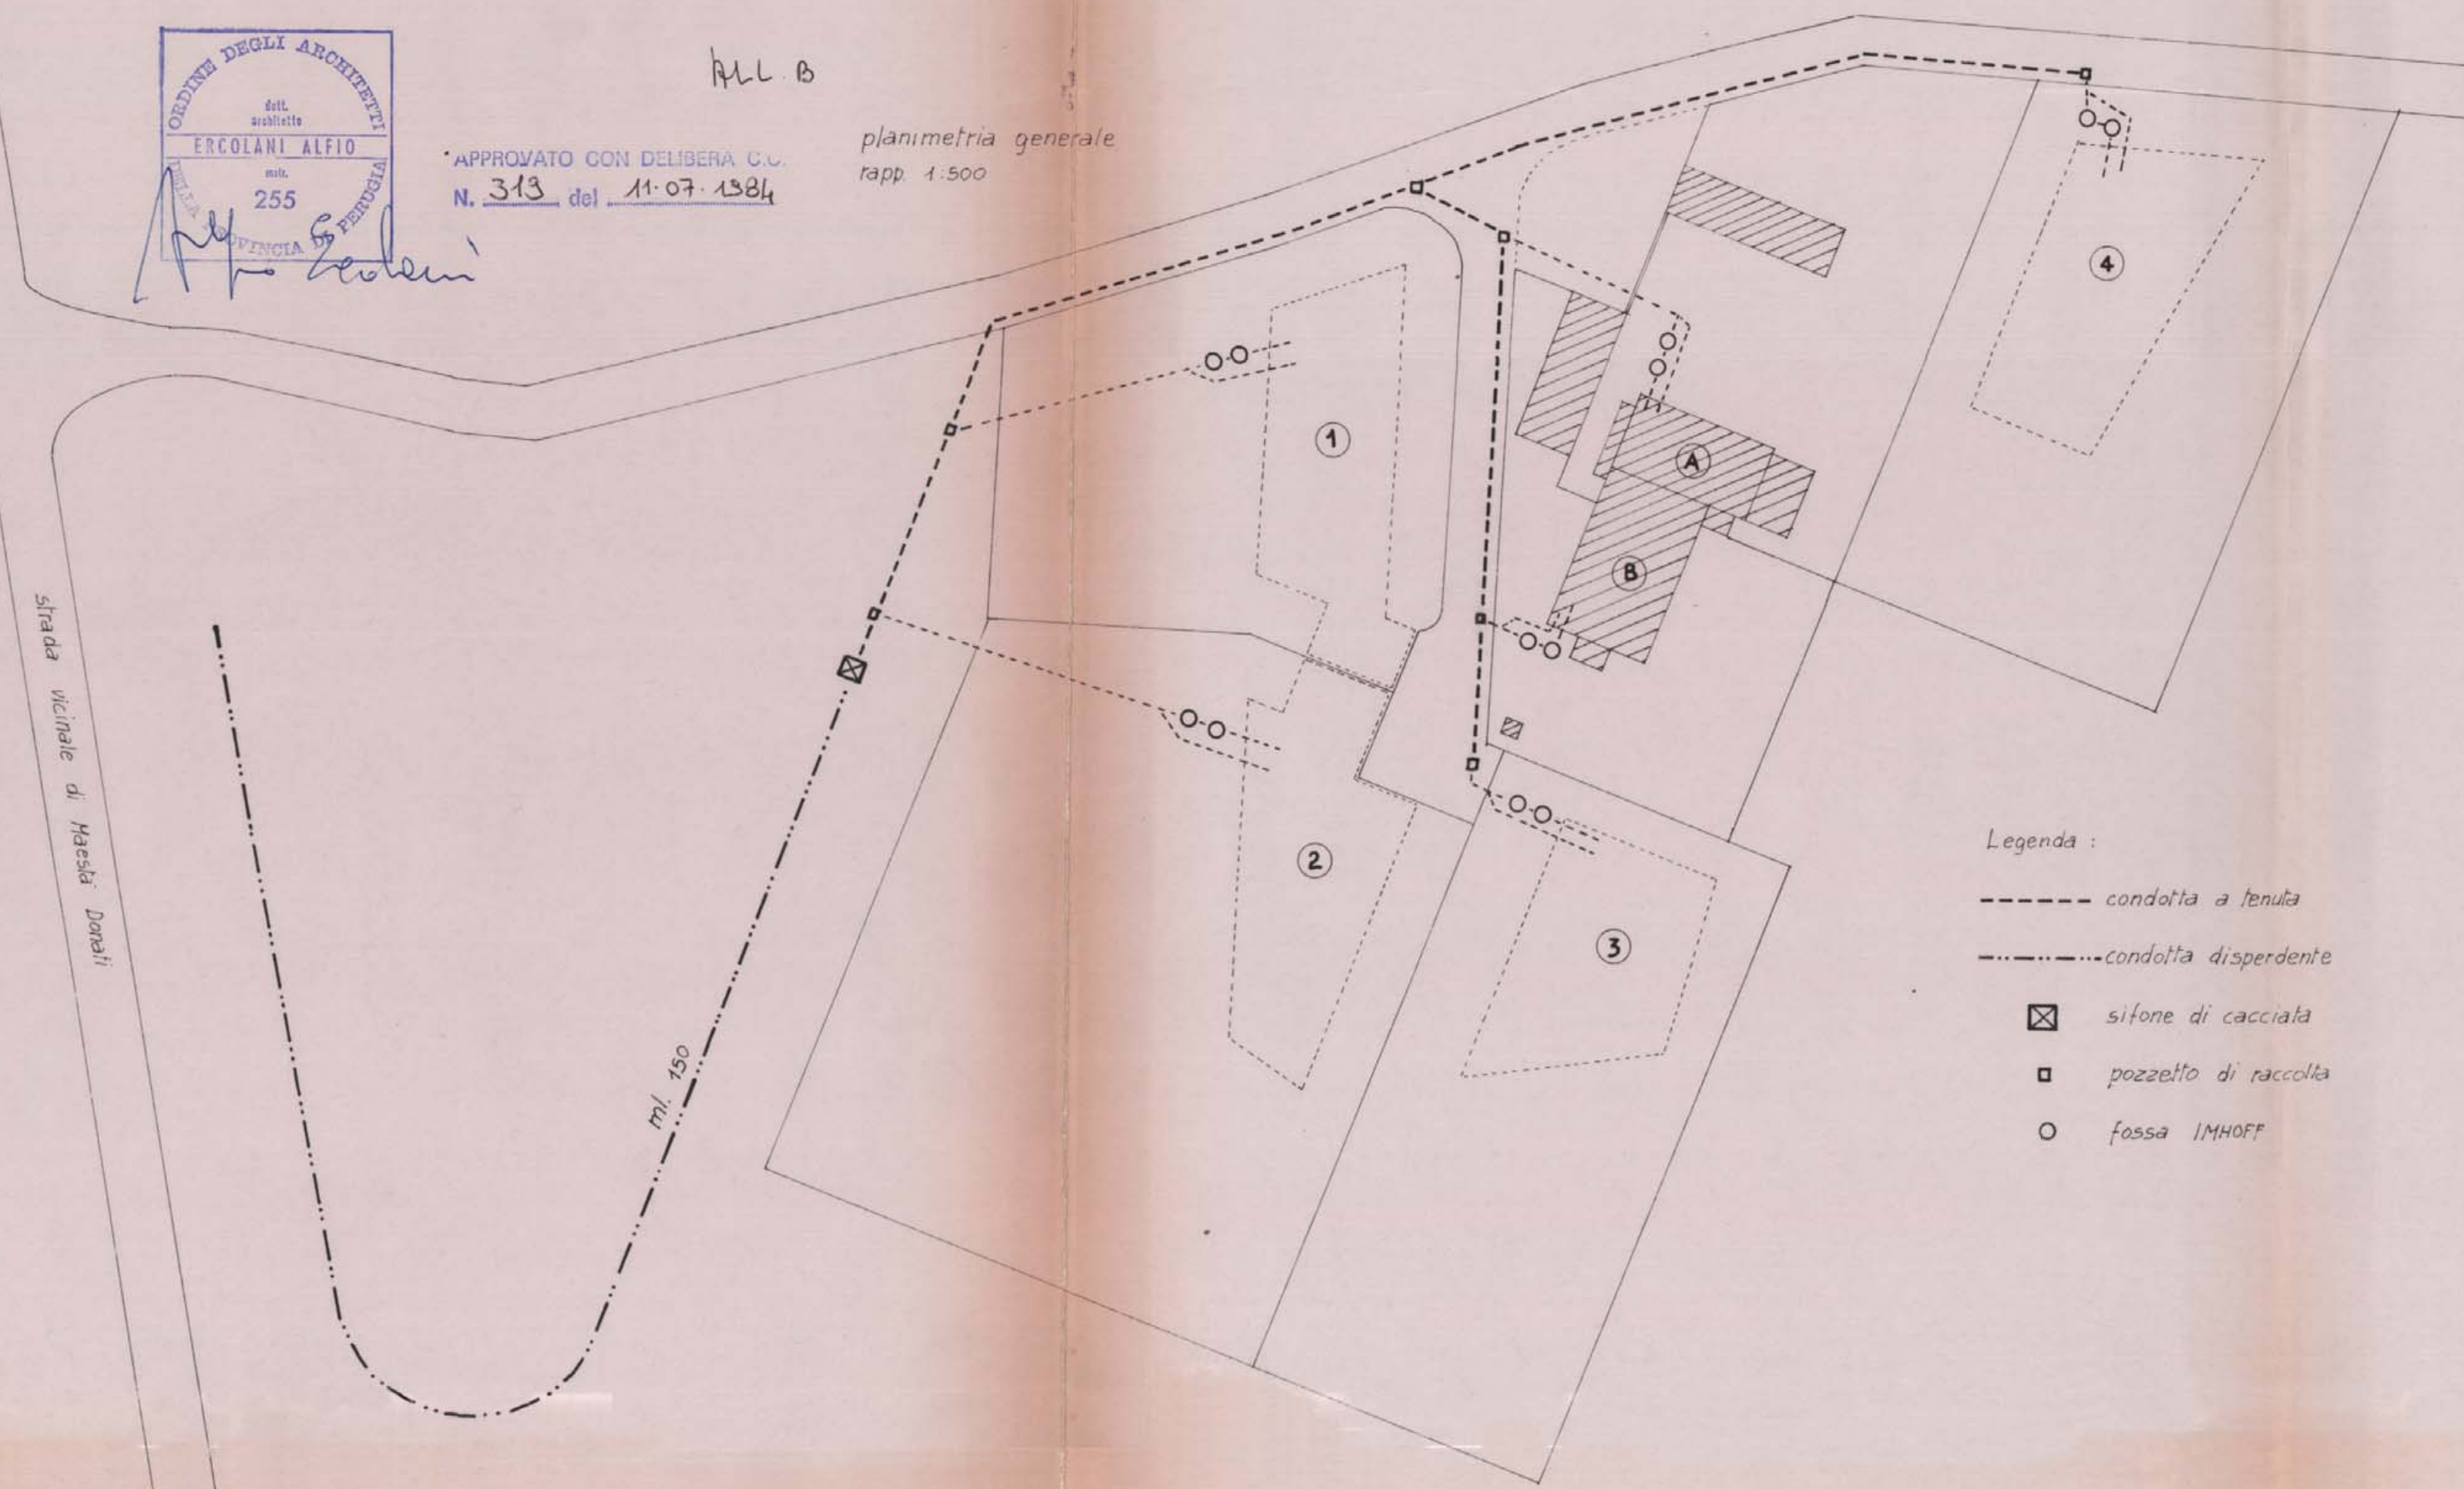


Legenda:

- condotta a tenuta
- - - - - condotta disperdente
- ⊠ sifone di cacciata
- pozzetto di raccolta
- fossa IMHOFF

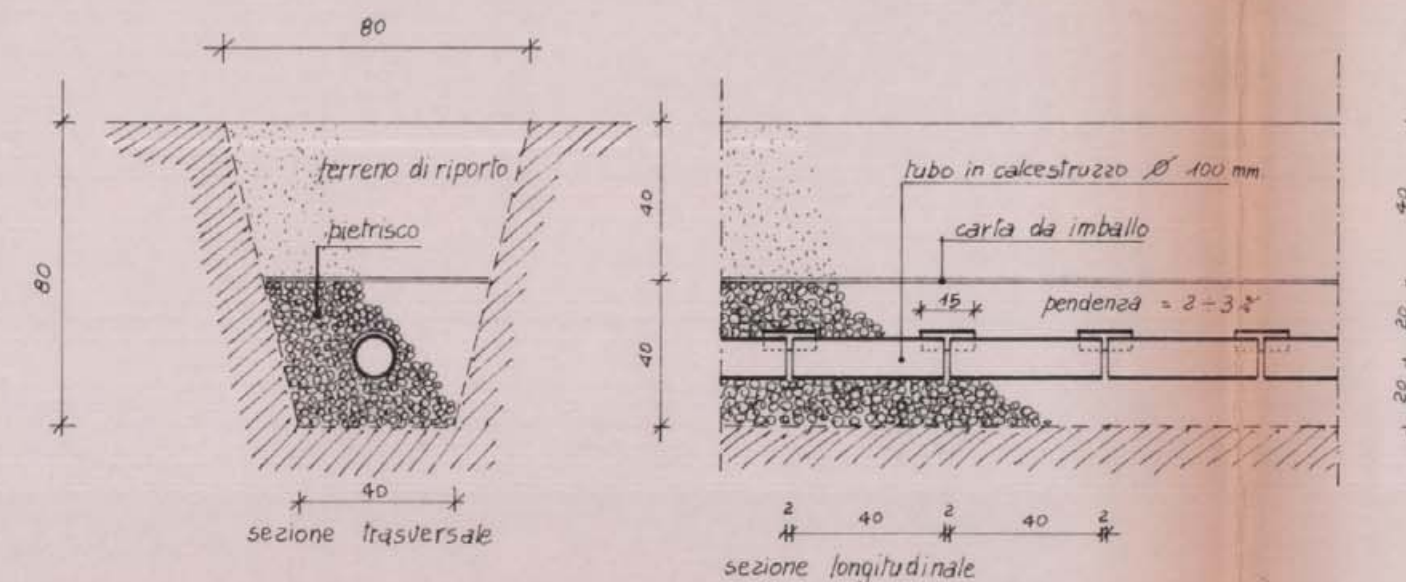

Particolari condotta disperdente - rapp. 1:20

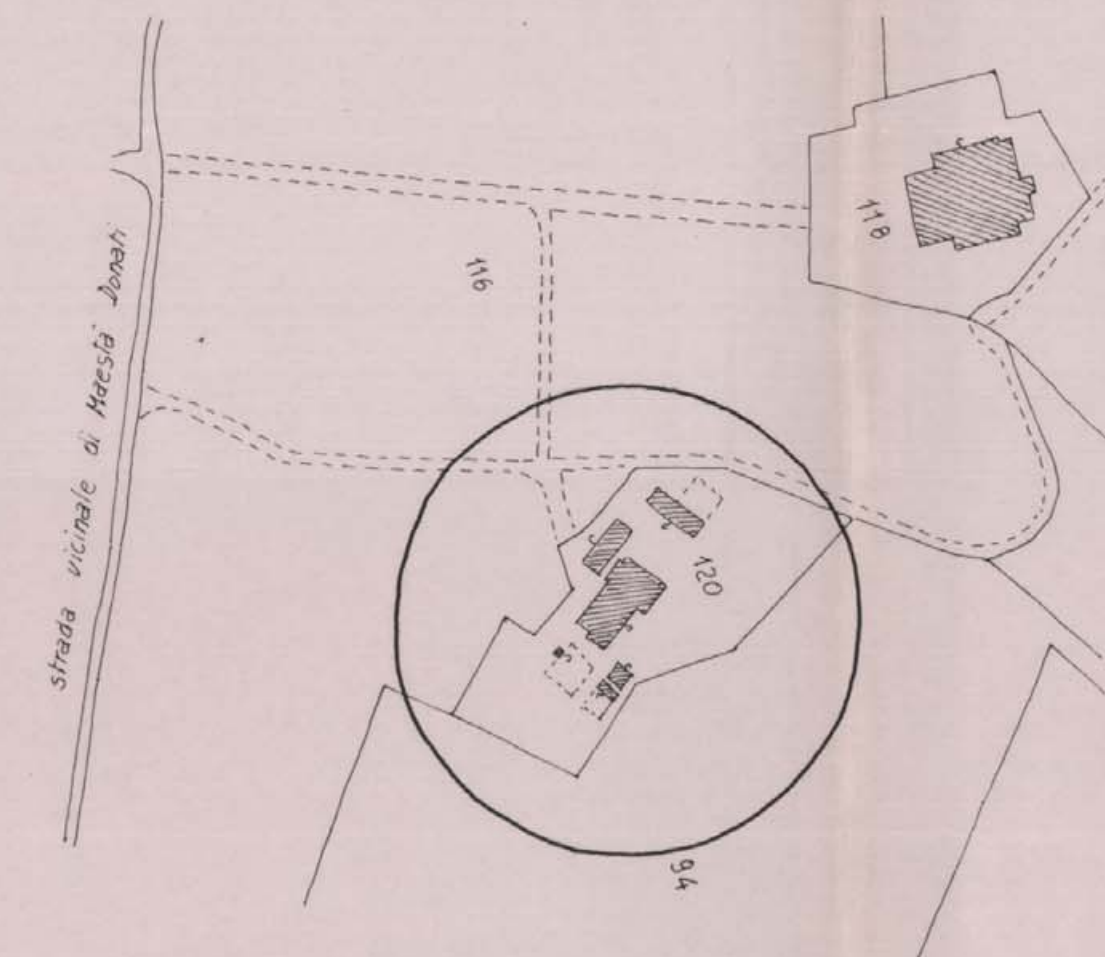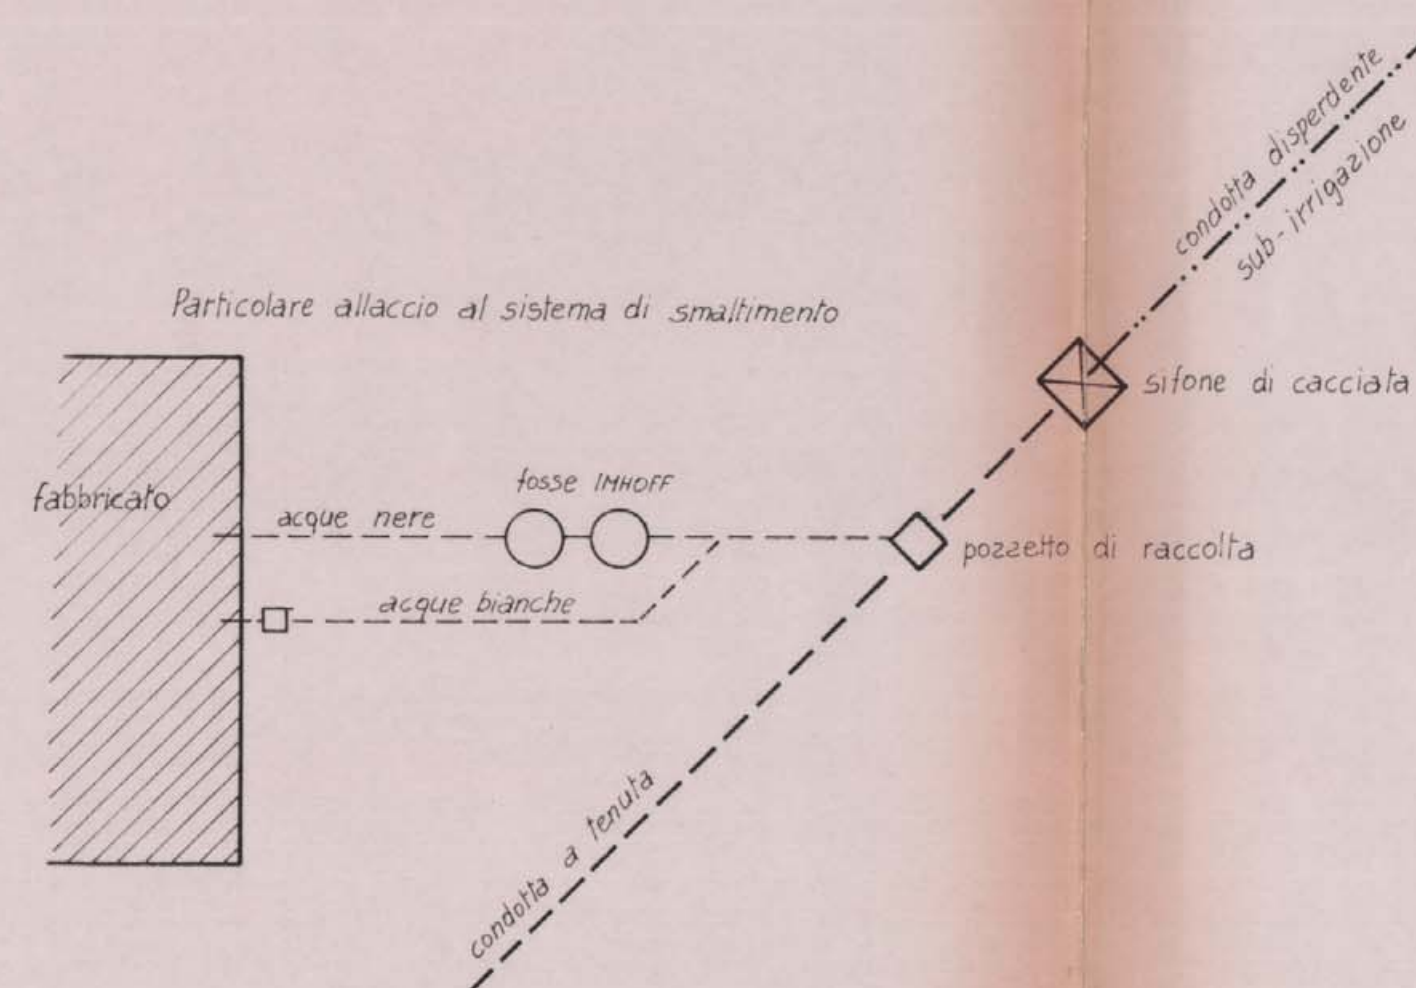

Planimetria catastale - rapp. 1:2000
foglio n. 116 - part. n. 94, 116, 120.

Relazione tecnica

Con questo progetto si intende procedere alla lottizzazione a scopo residenziale, di un'area BS1 in località "I Portonacci" a Foligno. Verranno realizzati n. 6 lotti di terreno di cui due (lotto A e B) sono già edificati con due costruzioni unifamiliari, mentre i rimanenti quattro dovranno essere edificati secondo le volumetrie massime consentite: si prevede quindi globalmente un insediamento per n. 6 nuclei familiari il cui volume totale è pari a mc. 4.824 (volume max. consentito dall'area BS1). Per quanto riguarda le caratteristiche geologiche del terreno ed il livello massimo della falda freatica si rimanda alla relazione geologica allegata. Per quanto riguarda lo smaltimento dei rifiuti liquidi, trattandosi di un insediamento con volume globale inferiore a mc. 5000 e viste le indicazioni della relazione geologica, si propone un sistema di sub-irrigazione (in assenza della fognatura comunale) che raccogliendo i rifiuti liquidi dei vari fabbricati in una condotta a tenuta, li immette, tramite un sifone di cacciata, in una condotta disperdente (sub-irrigazione): la lunghezza della condotta disperdente, considerando il terreno in oggetto come "argilla sabbiosa" e prevedendo un insediamento di n. 30 persone, è stata calcolata pari a ml. 150. I rifiuti liquidi provenienti dai singoli fabbricati verranno divisi in acque bianche e nere: le acque nere saranno convogliate direttamente in una doppia fossa tipo IMHOFF al fine di ottenerne la chiarificazione ed i liquami così chiarificati, riuniti alle acque bianche, verranno immessi tramite un pozzetto di raccolta nella condotta a tenuta dalla quale, tramite il sifone di cacciata, verranno convogliate nella condotta disperdente. Per quanto riguarda i particolari esecutivi si rimanda ai grafici allegati.

Foligno, Maggio 1984

il tecnico