

# COMUNE DI FOLIGNO

PIANO PARTICOLAREGGIATO ESECUTIVO  
ZONA OMOGENEA D7  
IN LOCALITÀ S. ERACLIO  
**VARIANTE N.3**

STUDIO DI INGEGNERIA - DOTT. ING. CANIO PETRARÀ

Via Venezia, 18 - 06034 Foligno (Pg)  
tel. 0742/391198 - fax 0742/450702  
cell. 329.5927023

Proprietà dell'Ing. Canio Petrarà. Senza autorizzazione scritta della stessa il presente disegno non potrà essere comunque utilizzato per la costruzione dell'oggetto rappresentato, né verrà comunicato a terzi o riprodotto.

Lo Studio propone allealti propri diritti e regole di legge.

**TITOLO TAVOLA:  
VARIANTE N.3**

**TIPO DI DISEGNO:  
SOVRAPPPOSIZIONE PREVISIONI VIGENTI CON PROPOSTA DI VARIANTE**

Collaboratore: SCALA: 1:2000 DATA: Settembre 2010 TAV.: A


GEOM. SANDRA TOMASSINI

IL COMMITTENTE:

IL PROGETTISTA:

AZIENDA AGRICOLA SAN GIUSEPPE S.P.A.

Via delle Industrie 29 - Loc. Portoni, S. Eraclio 06037 Foligno (Pg)  
tel. 0742/67161 - fax 0742/670063 - email: info@sangiuseppesa.com

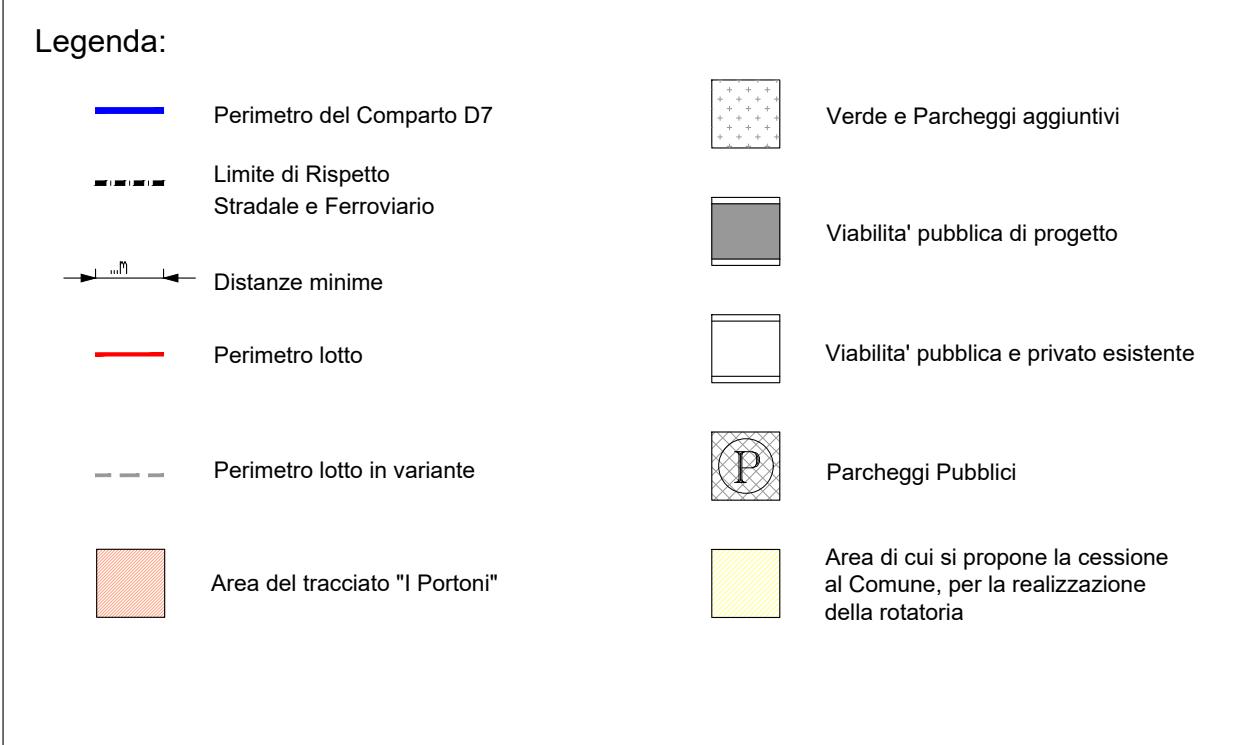

## VARIANTE 3

