

A	(24x143):2	= mp	1716
B	(32x24):2 x 20	= "	560
C	(50x32):2 x 40	= "	1640
D	(11x50):2	= "	275
E	163x669	= "	109047
F	(116x51):2 x 299	= "	24967
G	163x42:2	= "	343
H	116x370	= "	42920
I	(335x415):2 x 80	= "	32400
J	415x79:2	= "	16185
K	26x113	= "	2918
L	271x33:2	= "	5285
M	26x3:2	= "	39
N	(44x34):2 x 50	= "	2000
O	50x38	= "	4300
P	(48x32):2 x 63	= "	2520
Q	(7x5):2 x 50	= "	550
R	(40x5):2	= "	100
S	(32x1,5):2	= "	24
T	20x32	= "	2880
U	(374x360):85:2	= "	31195
TOT. SUP.			282484

HQ. 248409 (PARZIALE)

IL VICESINDACO

Stefano Galilella
IL SEGRETARIO GENERALE RECELENTE
(Dr. Romano Bagnoli)

VEDI TAV. n. 3/1977 - LOTTIZZAZIONE
APPROVATA, CON AGGIUNTA SUP. n. 8

STUDIO - DOTT. ARCH. FRANCO ANTONELLI - FOLIGNO

COMUNE DI FOLIGNO - Loc. "LA PACIANA"


DATA LUOGO 80

LOTTIZZAZIONE AREA INDUSTRIALE
PROPR. A.M. MARIO RUZZI BERGATTA E
SIGN. RA MORELLI MARIA GABRIELLA

TAVOLA CONTEGGI SUPERFICI

COLLABORATORI ARCH. TITOLARE

FRANCO ANTONELLI

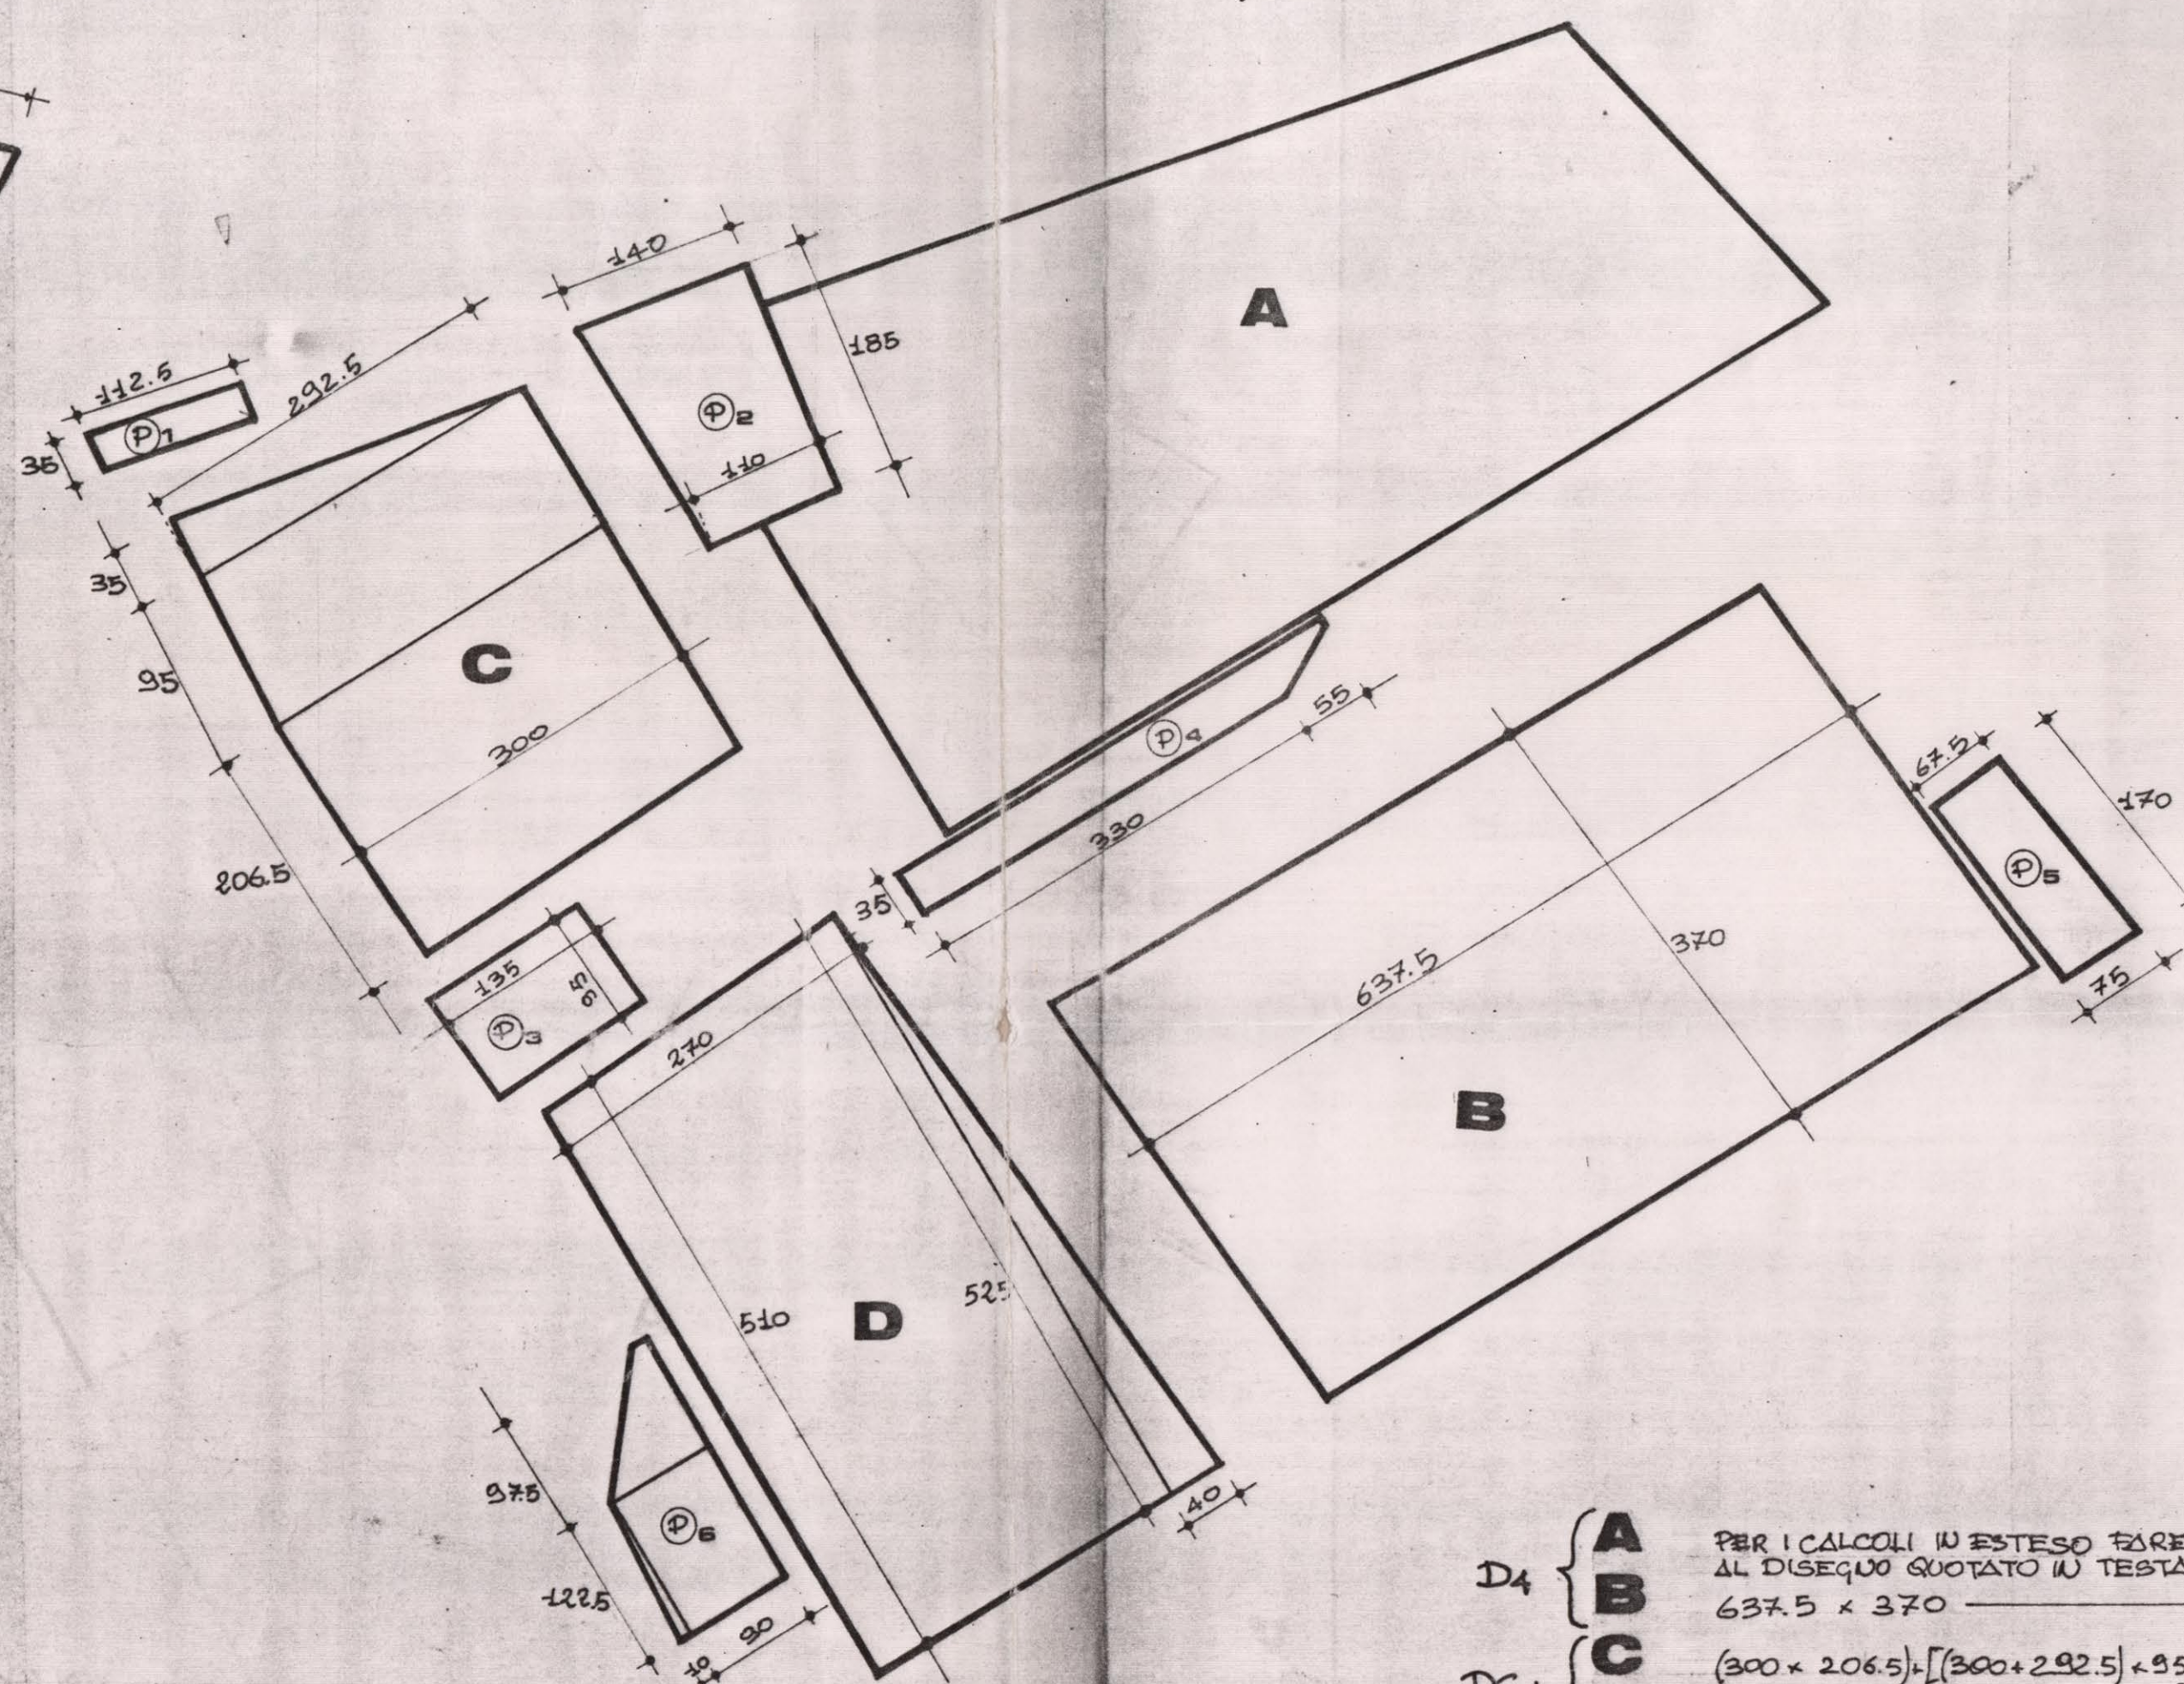

D4	A	PER I CALCOLI IN ESTESO FARE RIFERIMENTO	= HQ	282484
	B	AL DISEGNO QUOTATO IN TESTATA	= HQ	235875
	C	637.5 x 370	= HQ	95212
	D	[(300 x 206.5) + [(300 x 292.5) x 95]:2 + (525 x 40):2]	= HQ	160725
TOT. HQ.			774286	

CALCOLO SUP. PARCHEGGI:				
P1	112.5 x 35	= HQ.	3937	
P2	[(140 x 140) x 18]:2	= HQ	23125	
P3	135 x 95	= HQ	12825	
P4	(330 x 39) + [(55 x 35):2]	= HQ	12512	
P5	[(61.5 x 75) x 170]:2	= HQ	16025	
P6	[(22.5 x 90) + [(122.5 x 40):2] + [(81.5 x 80):2]	= HQ	80538	
TOT. HQ.			80538	

HQ. 80538 : 774286 = 0.104 > 10%
(IL D.M. 2/4/1968 E SODDISFATTO)