COMUNE di FOLIGNO

PIANO ATTUATIVO DI INIZIATIVA PRIVATA RELATIVO ALL'AMBITO N.5 DI P.R.G. DENOMINATO "COLORIFICIO"

COMMITTENTI

COLORIFICIO MARIOTTI s.r.l.

Via Ezio Bartolomei 30/32 - Foligno

Progettista

DOTT.ARCH.LUCIANO BEDDINI

Collaboratore

DOTT.ARCH. FANI MAURIZIO

Titolo

PRELIMINARE - RETI TECNOLOGICHE

Elaborato: SEGNALETICA STRADALE

Scala: 1:200

Num.: RT5

Codice: 06023 Elaborazione n. Data: Gennaio 2007

Aggiornamenti: Aprile 2007

Ottobre 2007 - Marzo 2008

AGGIORNAMENTO CONFORME ALLE PRESCRIZIONI DEGLI UFFICI COMUNALI

ARAUT

Ricerca e Progettazione in Architettura, Ingegneria, Urbanistica

06034 Foligno, Largo Marchetti, 3/b. Tel/Fax 0742/681 . Cell.347/8.200.200 E-mail:araut@libero.it

LA DIFFUSIONE E RIPRODUZIONE ANCHE PARZIALE DI QUESTA TAVOLA E' VIETATA A TERMINE DI LEGGE.

LEGENDA

LIMITE AREA AMBITO "IL COLORIFICIO"

DISTACCO DA MANUFATTI FF.SS

PERCORSO PEDONALE (marciapiede L=1.50m p<8%) COLLEGAMENTO PEDONALE CON VIA DEI PRETI

LEGENDA DELLA SEGNALETICA VERTICALE

FERMARSI E DARE LA PRECEDENZA

ATTRAVERSAMENTO PEDONALE

ZONA A VELOCITA' LIMITATA

PARCHEGGIO

PARCHEGGIO RISERVATO A PARTICOLARI CATEGORIE

DIVIETO DI ACCESSO

DIREZIONE OBBLIGATORA

SEGNALETICA STRADALE ORIZZONTALE
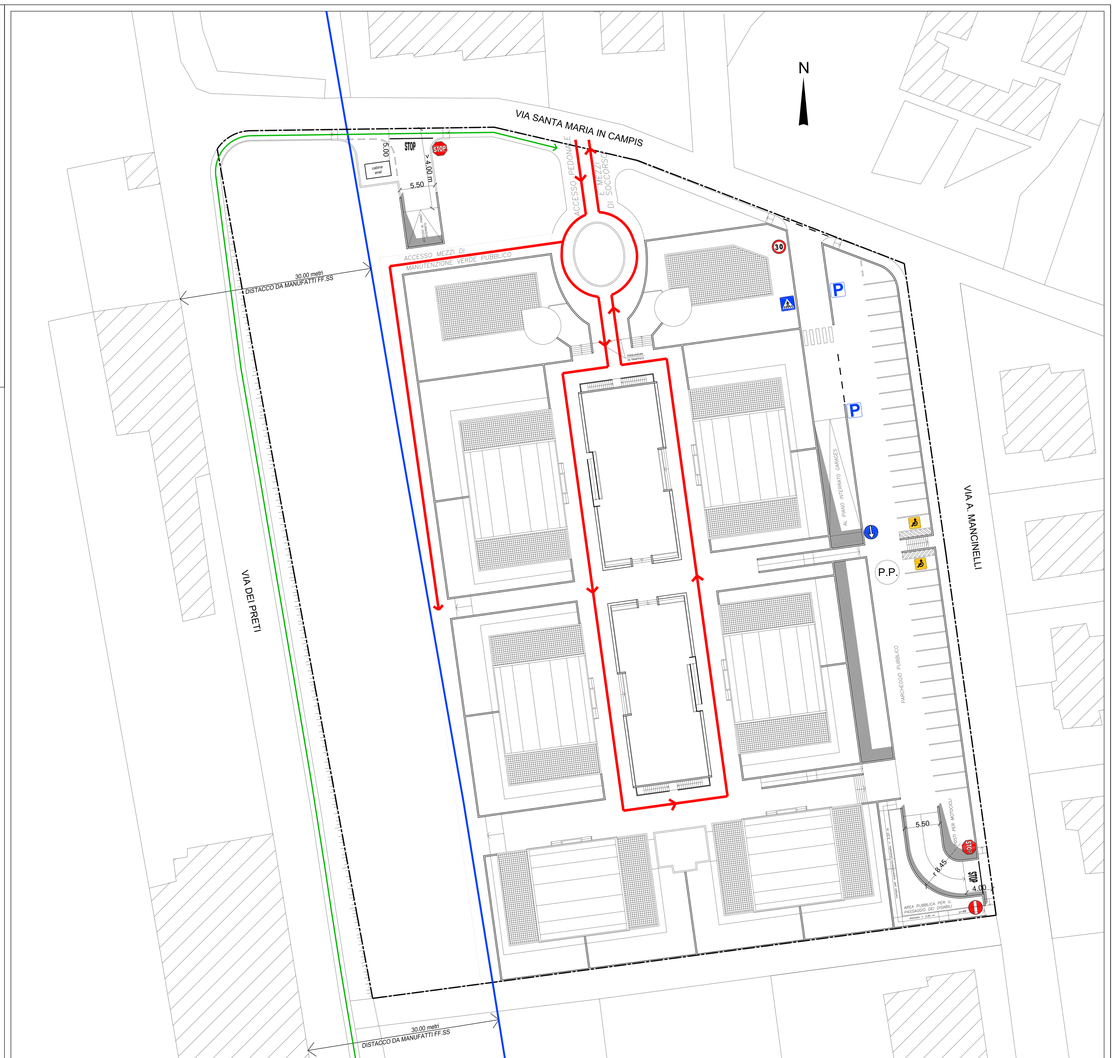
SEGNALE DI STOP