

Arch. Mauro MAZZOLINI Geom. Francesco PROCOPIO

Via Umberto I^a, 7 - 06034 - Feligno (PG) Tel. 0742/34.00.52

C.so Cavour, 102 - 06034 - Feligno (PG) Tel. 0742/34.01.58

OGGETTO:

AREA DI PRIMO IMPIANTO RESIDENZIALE - ZONA UT/SLR
AMBITO 31 - VILLA RONCALLI

TAVOLA N.
2/4

RILIEVO IMPIANTI ESISTENTI - PIANO QUOTATO - SEZIONI STATO DI FATTO

SCALA:
1:500

PROPRIETA': SETTIMI CASA S.R.L.

AGG: Novembre 2004

IL PROGETTISTA:


IL PROPRIETARIO:

ORDINE DEGLI ARCHITETTI
INGEGNERI E 農技师
DET. DELL'ARCHITETTO
MAURO MAZZOLINI
Settimi Casa s.r.l.
Via Monte Acuto, 49
06034 Feligno (PG)
P.Iva 0241400058


ADOTTATO CON DELIBERA C.C.
N. 60 del 25/3/04

APPROVATO CON DELIBERA C.C.
N. 56 del 13/05/2005

L'illecita divulgazione, diffusione e/o riproduzione, anche parziale, di questo elaborato è severamente vietata e punibile a termini di legge.

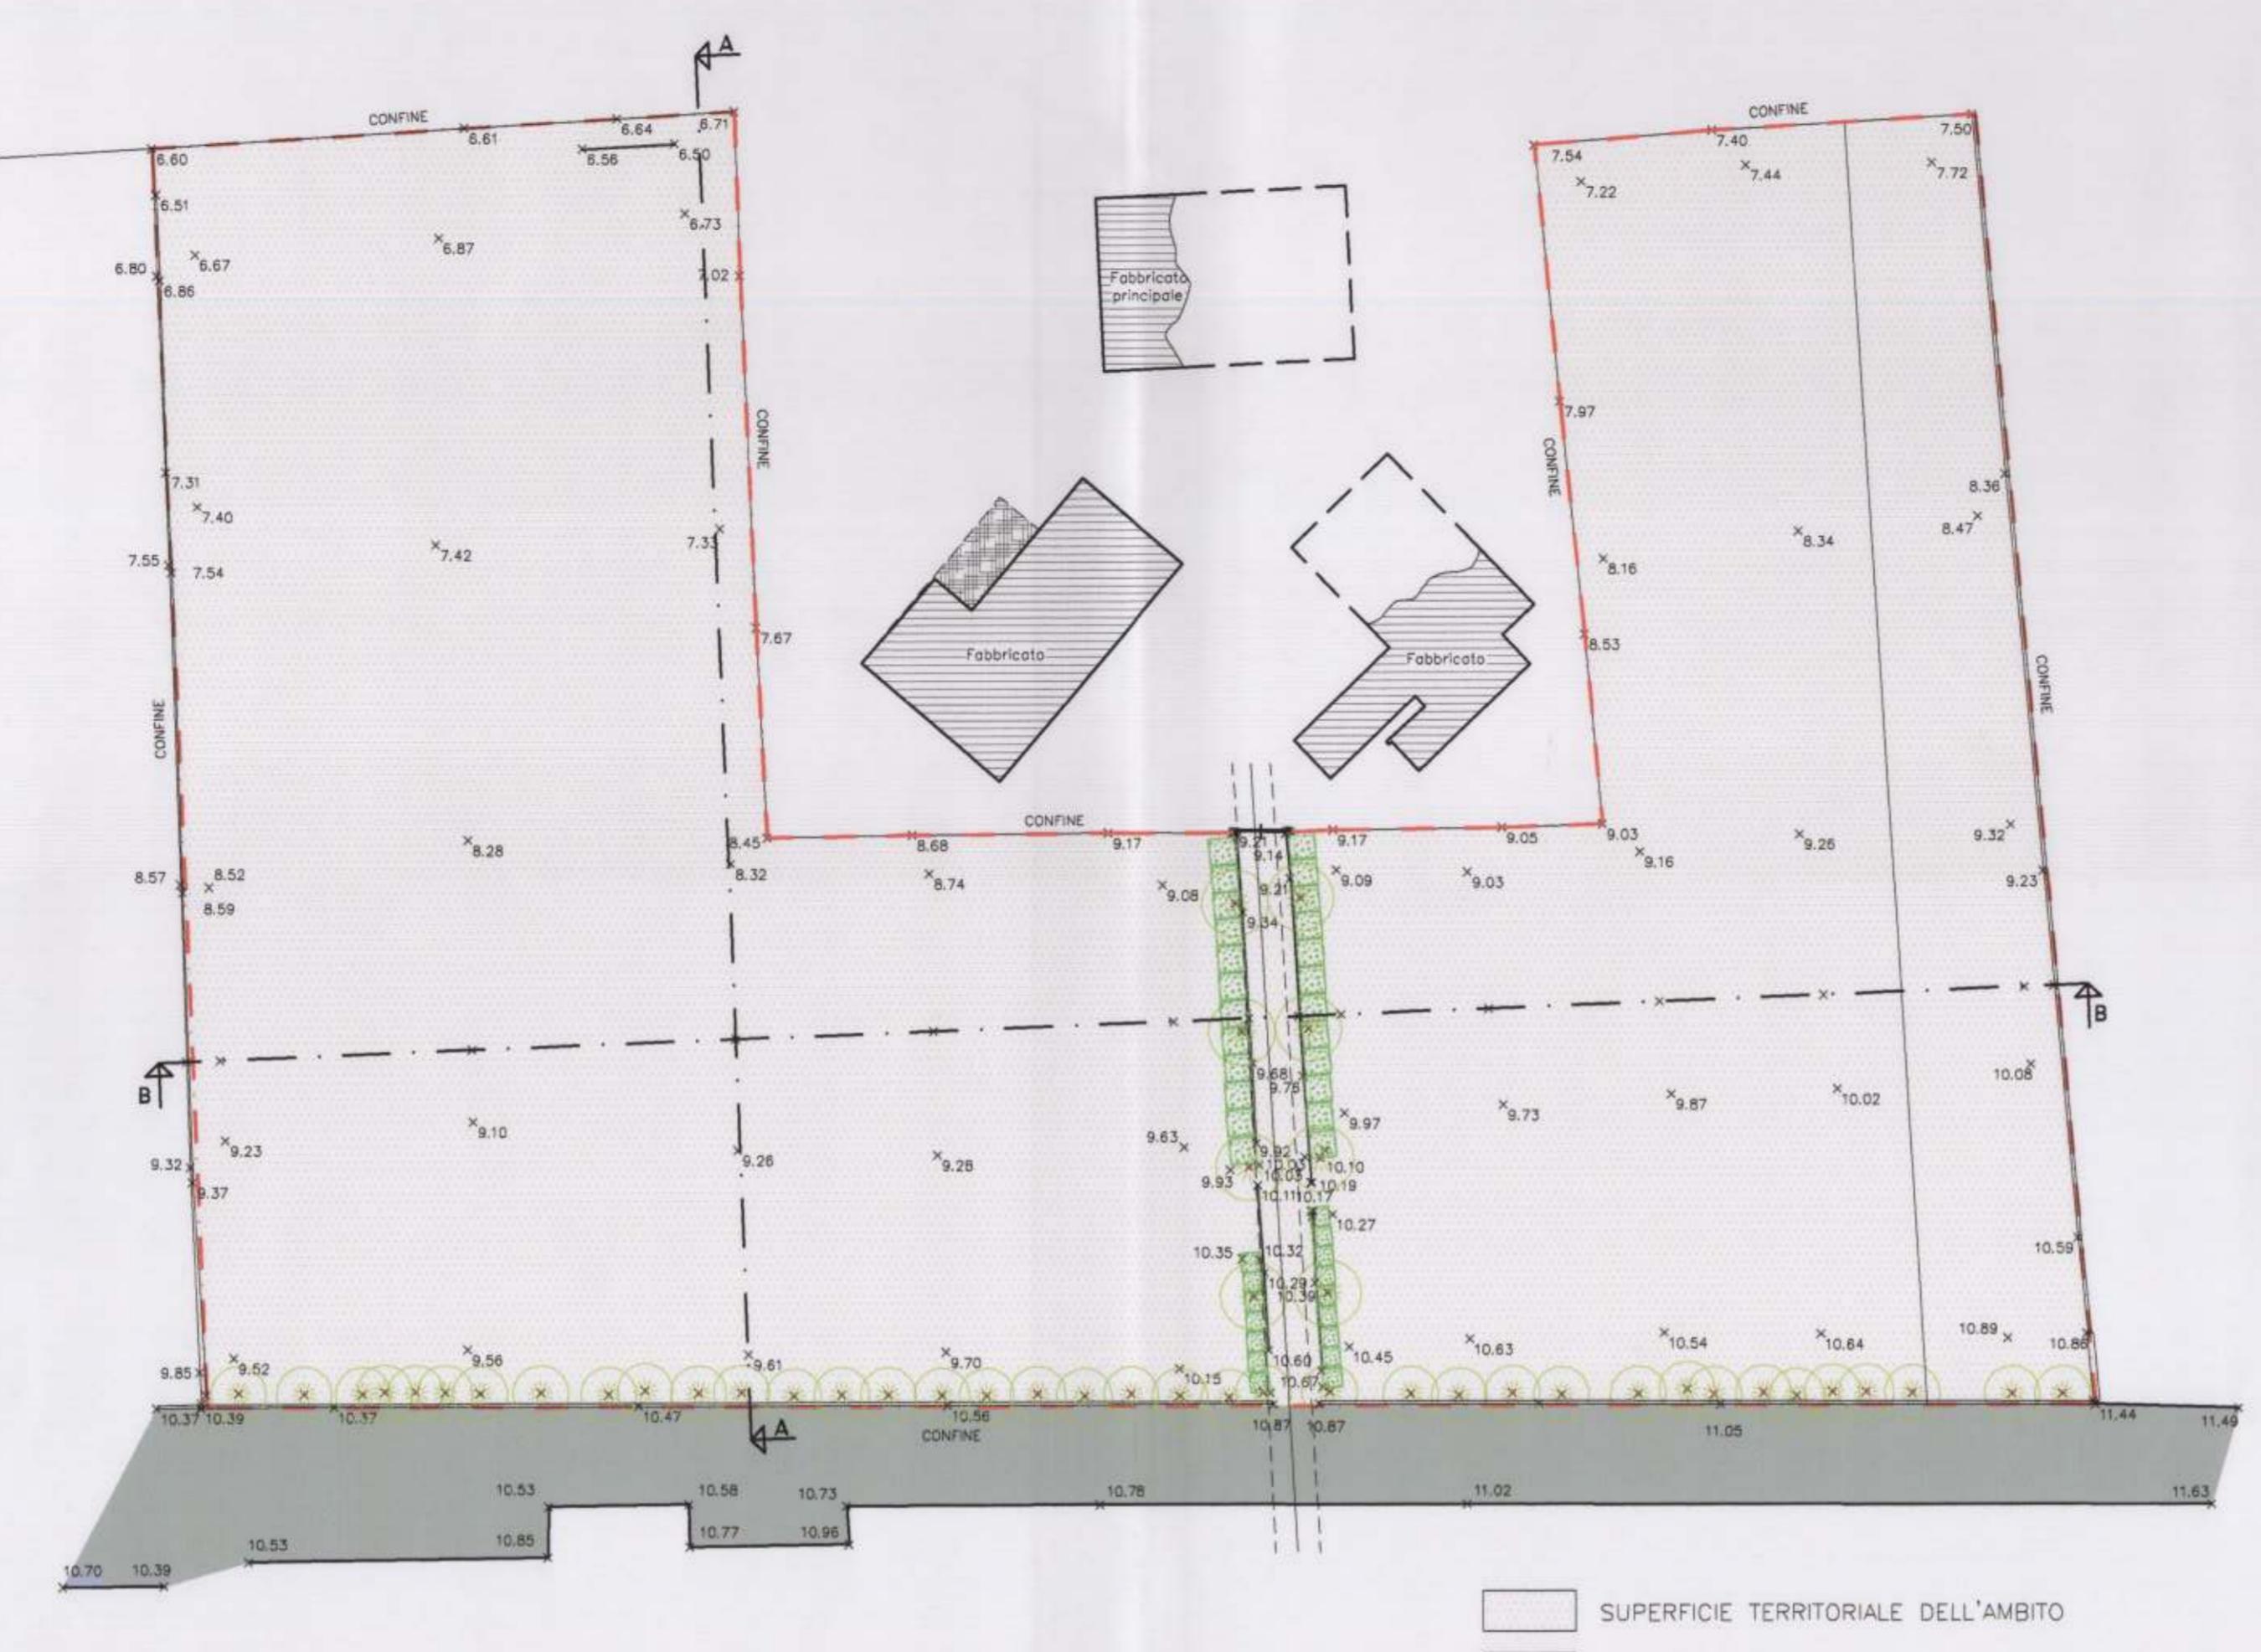

SEZIONE A - A

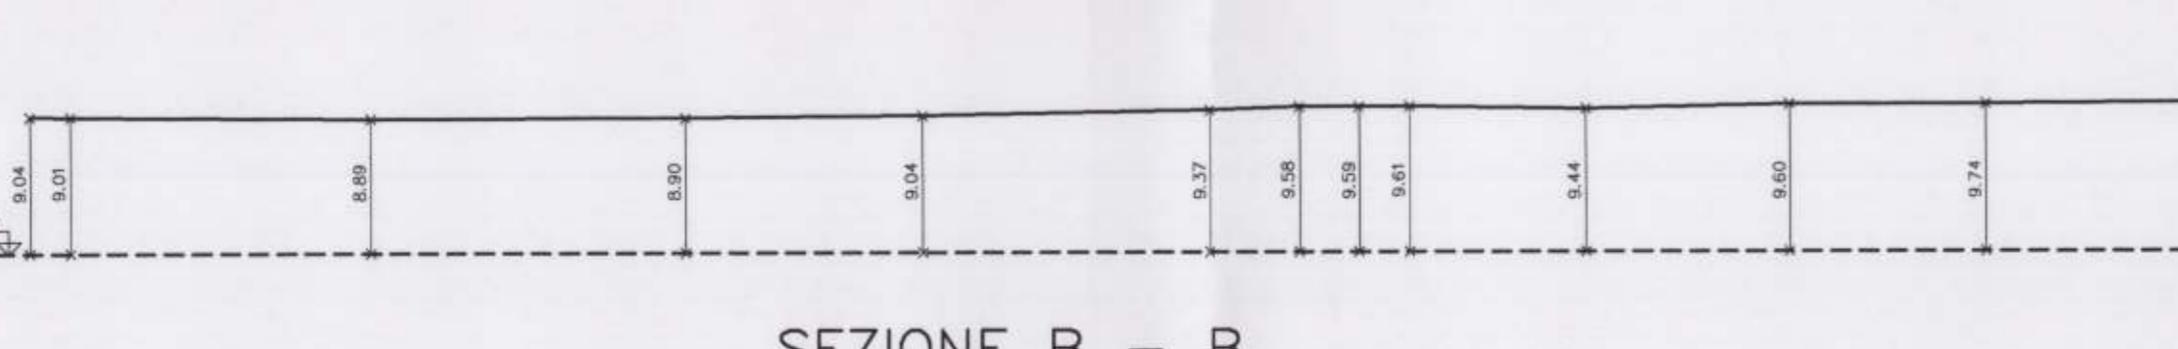

LEGENDA

- PIANO DI RIFERIMENTO
- TERRENO - STATO ATTUALE



RILIEVO UTENZE