



QUADRO GENERALE + REGOLATORE
+ CONTENITORE GRUPPO DI MISURA

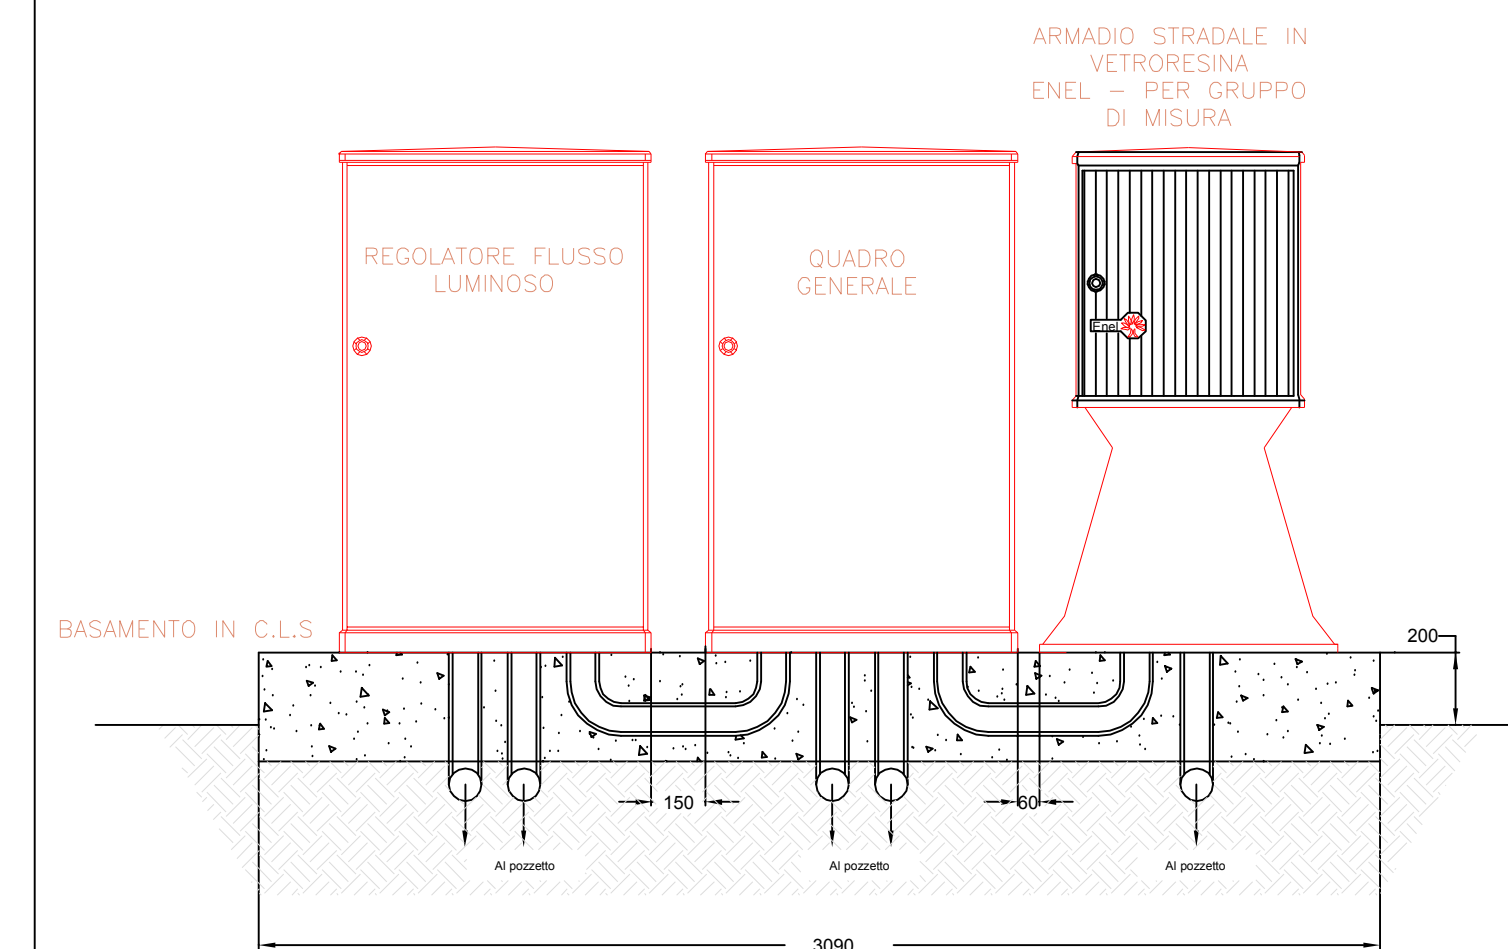


VISTA FRONTALE

FUORI SCALA

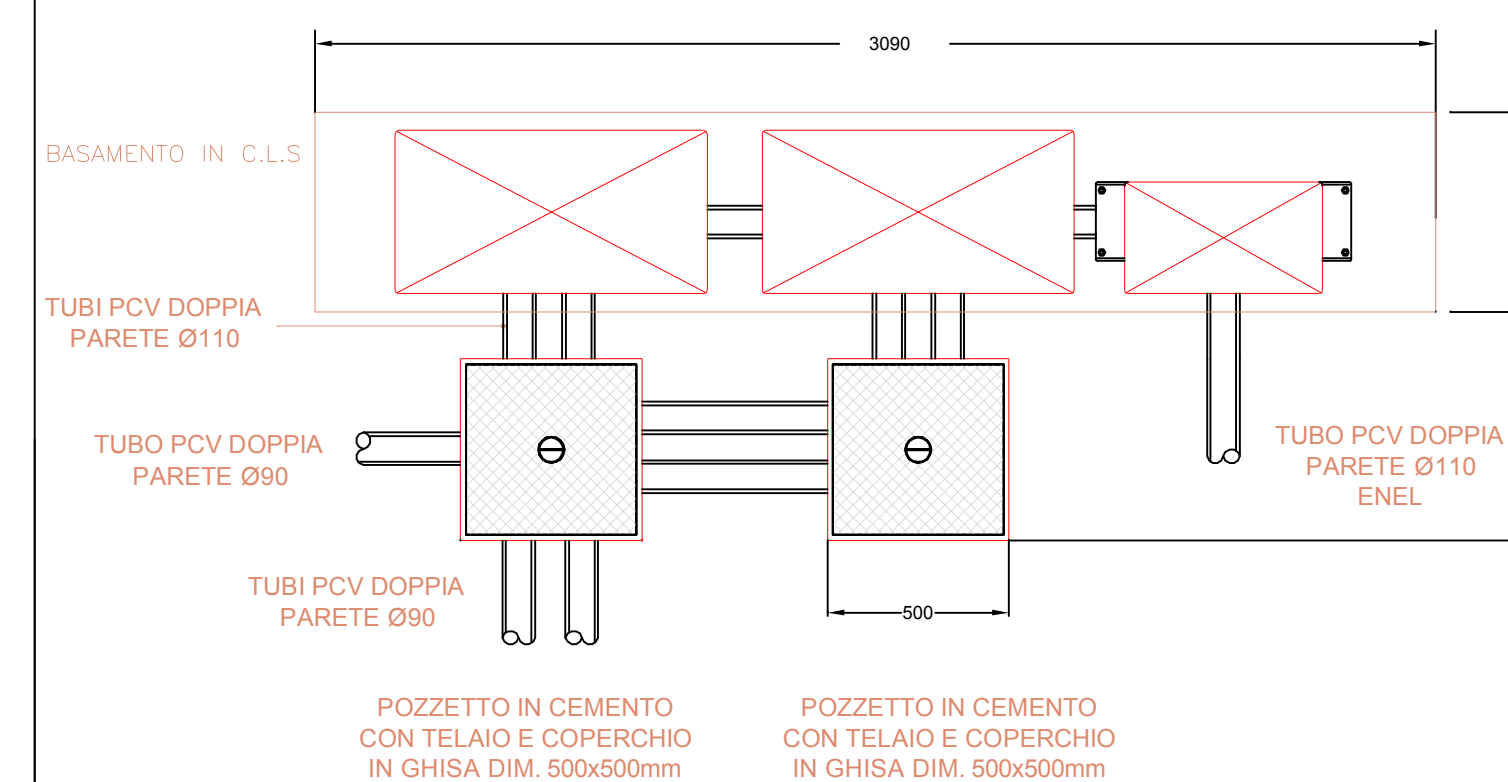

VISTA IN PIANTA

FUORI SCALA

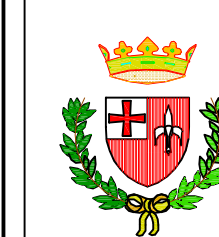

COMUNE DI FOLIGNO
Provincia di Perugia

Committente

RIBES Costruzioni S.n.c.
M.G. Immobiliare di Marzioli G. S.r.l.

Oggetto

-VARIANTE-
PROGETTO DI RIQUALIFICAZIONE URBANISTICA
DELL'AMBITO N. 14 "I MARCHISELLI"
DI INIZIATIVA PRIVATA
IN ATTUAZIONE DEL P.R.G. '97

Elaborato

4B

Descrizione

PRELIMINARE RETI: ENEL, TELECOM E ILL. PUBBLICA

Commissa

Marzo 2008

Documento


Scala

1:500

Foglio

progettista

Progettazione Impianti Tecnologici
Dott. Ing. Crispoldo Nalli
Via Gran Sasso n°25
06034 Foligno TEL/FAX 0742/21696
e-mail: snalli@tiscali.net

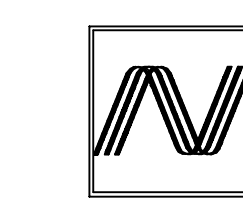

ING. NALLI

Revisione	Data	Descrizione	Redatto	Approvato