
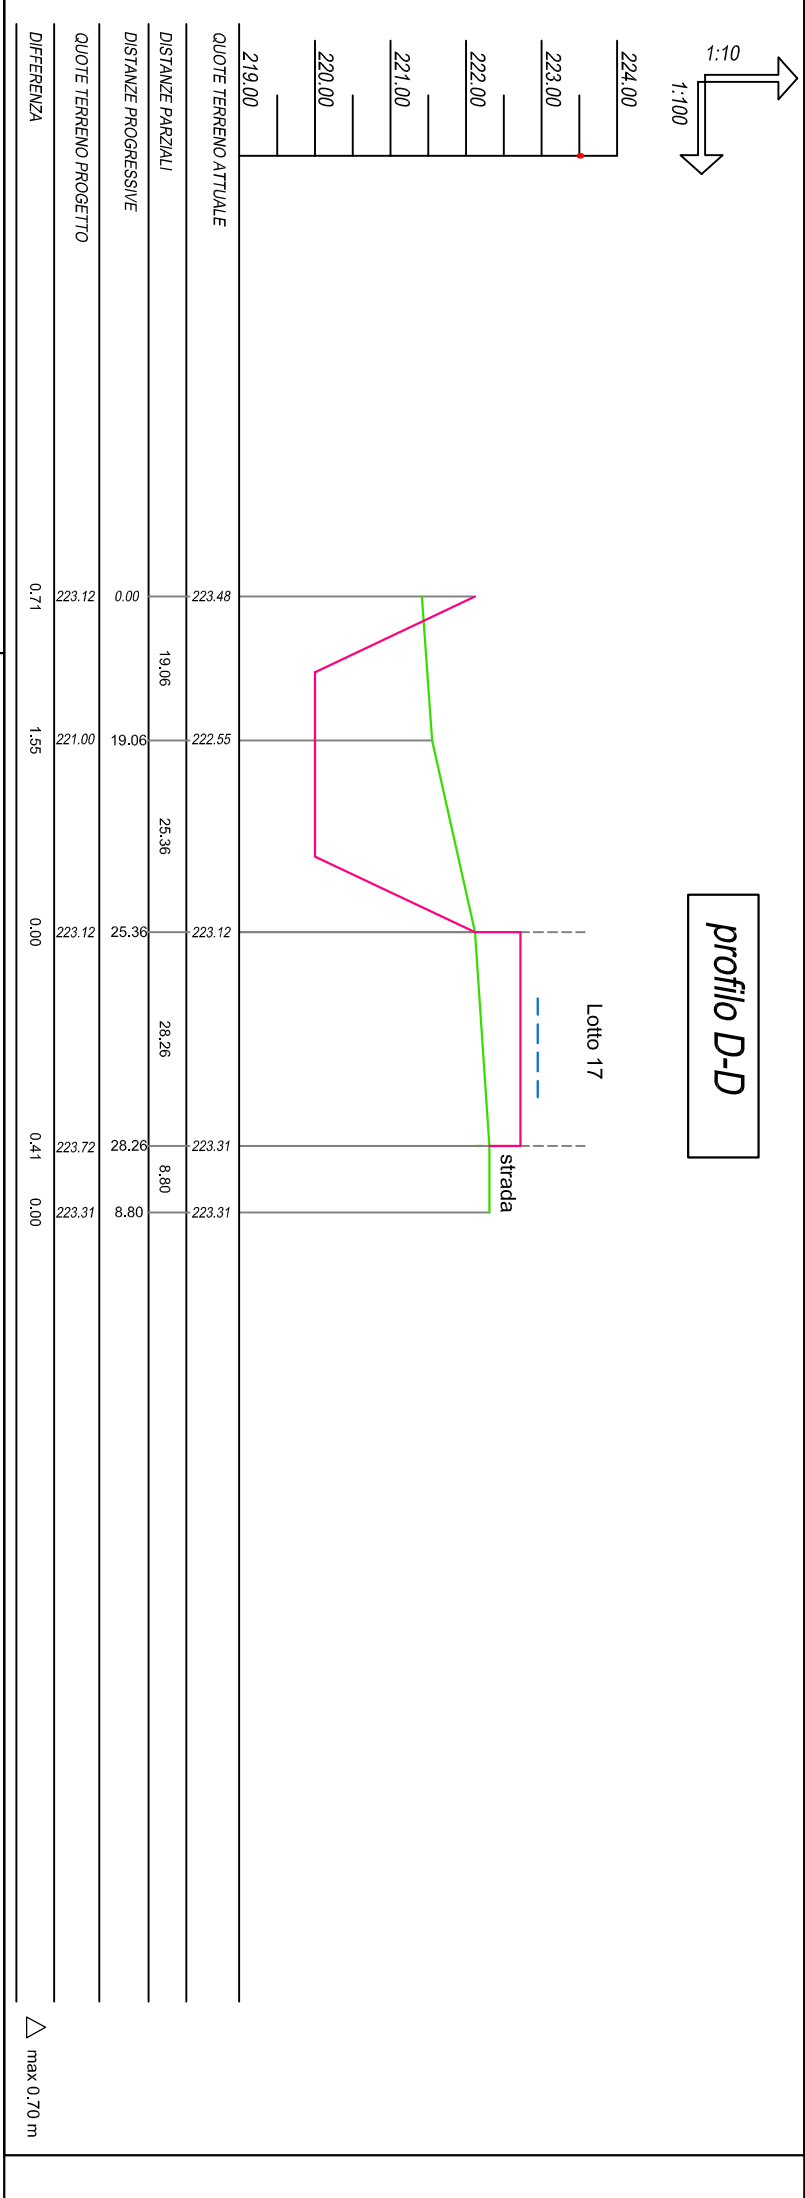
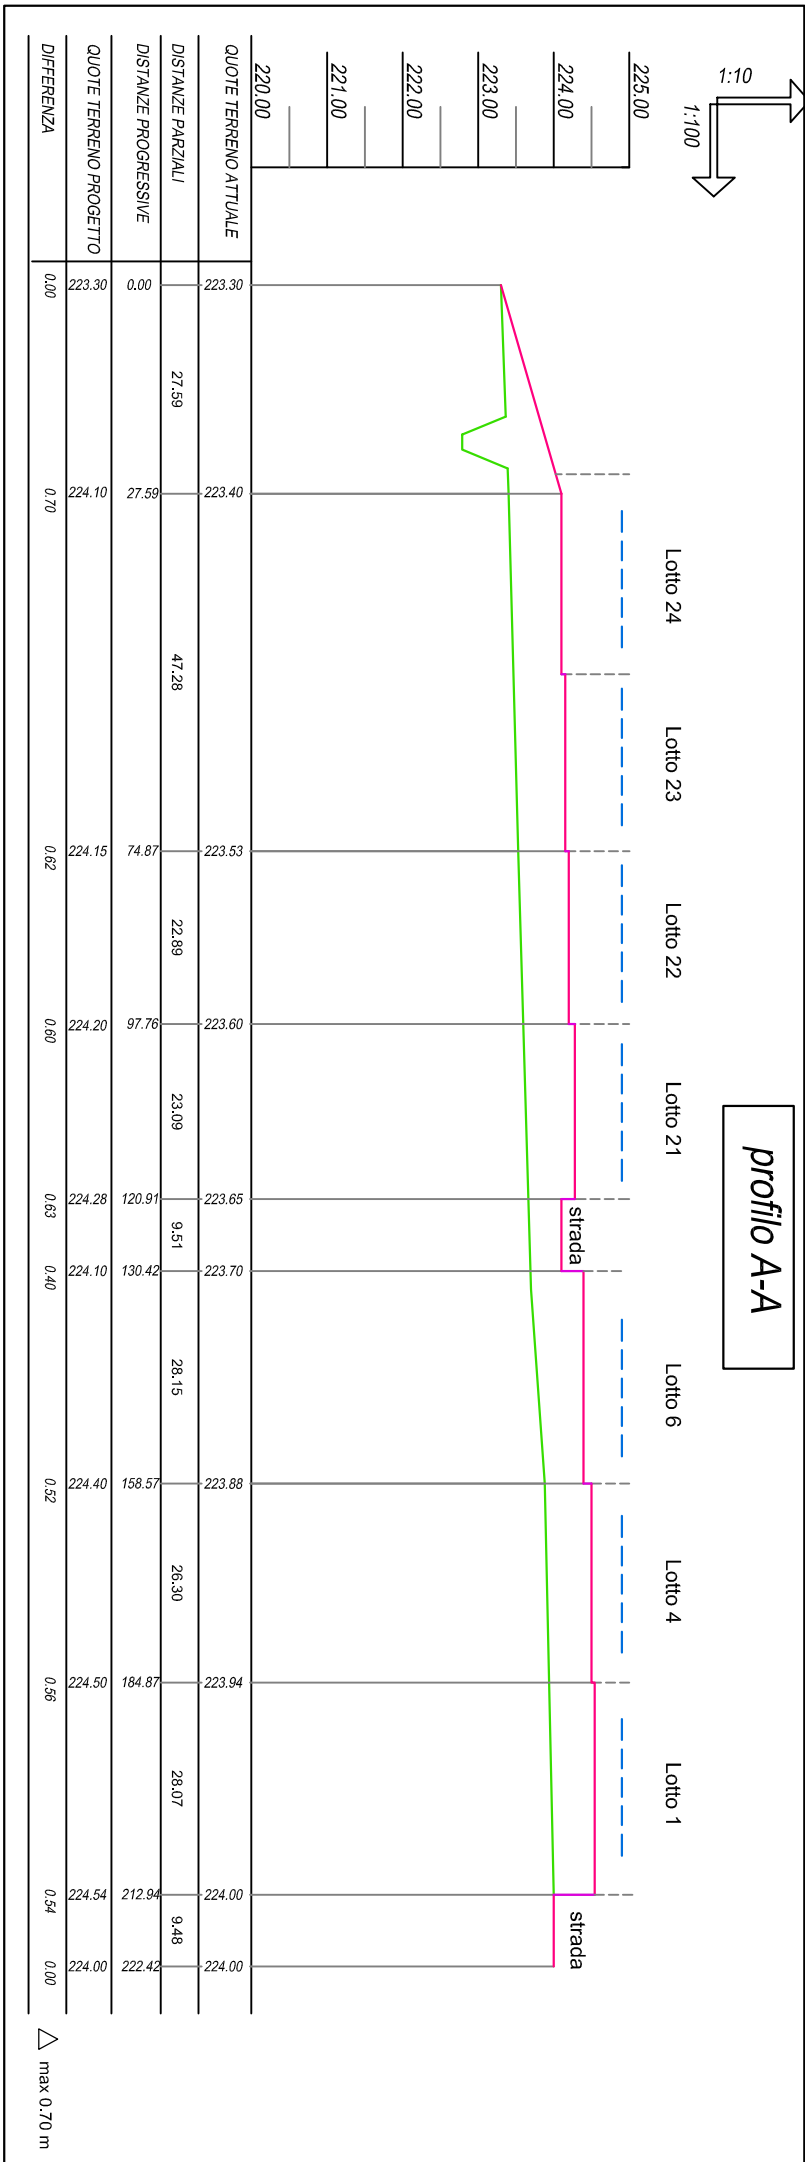
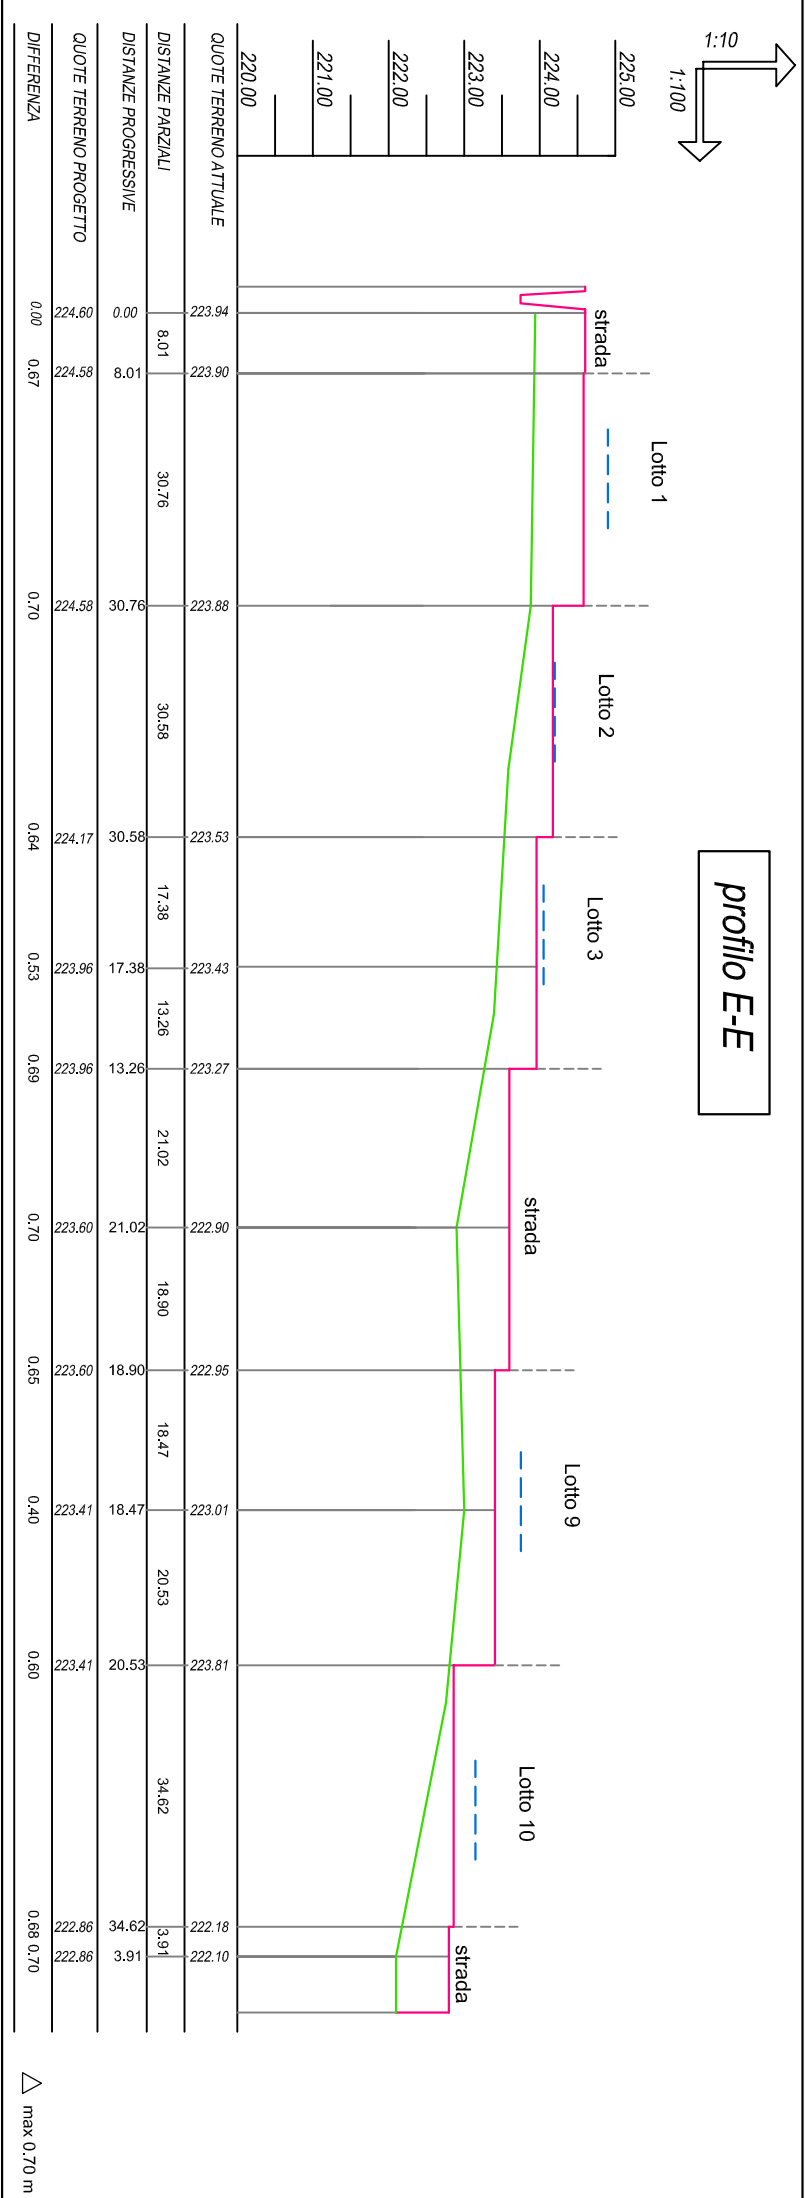
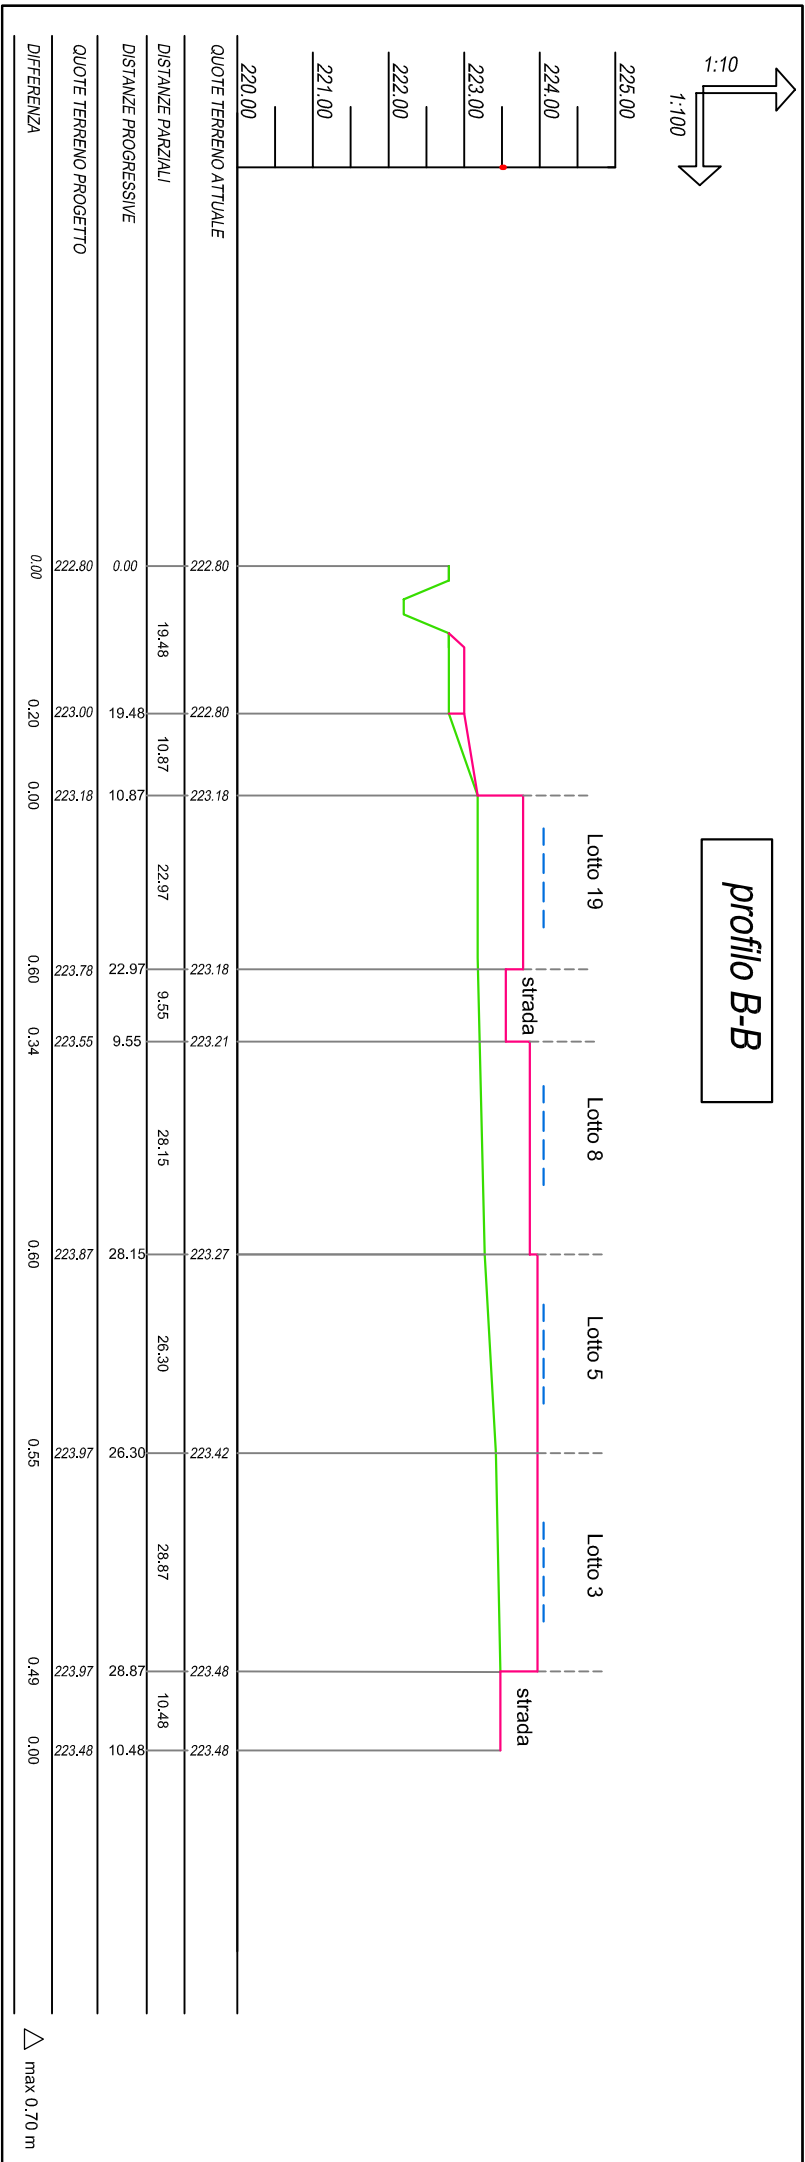
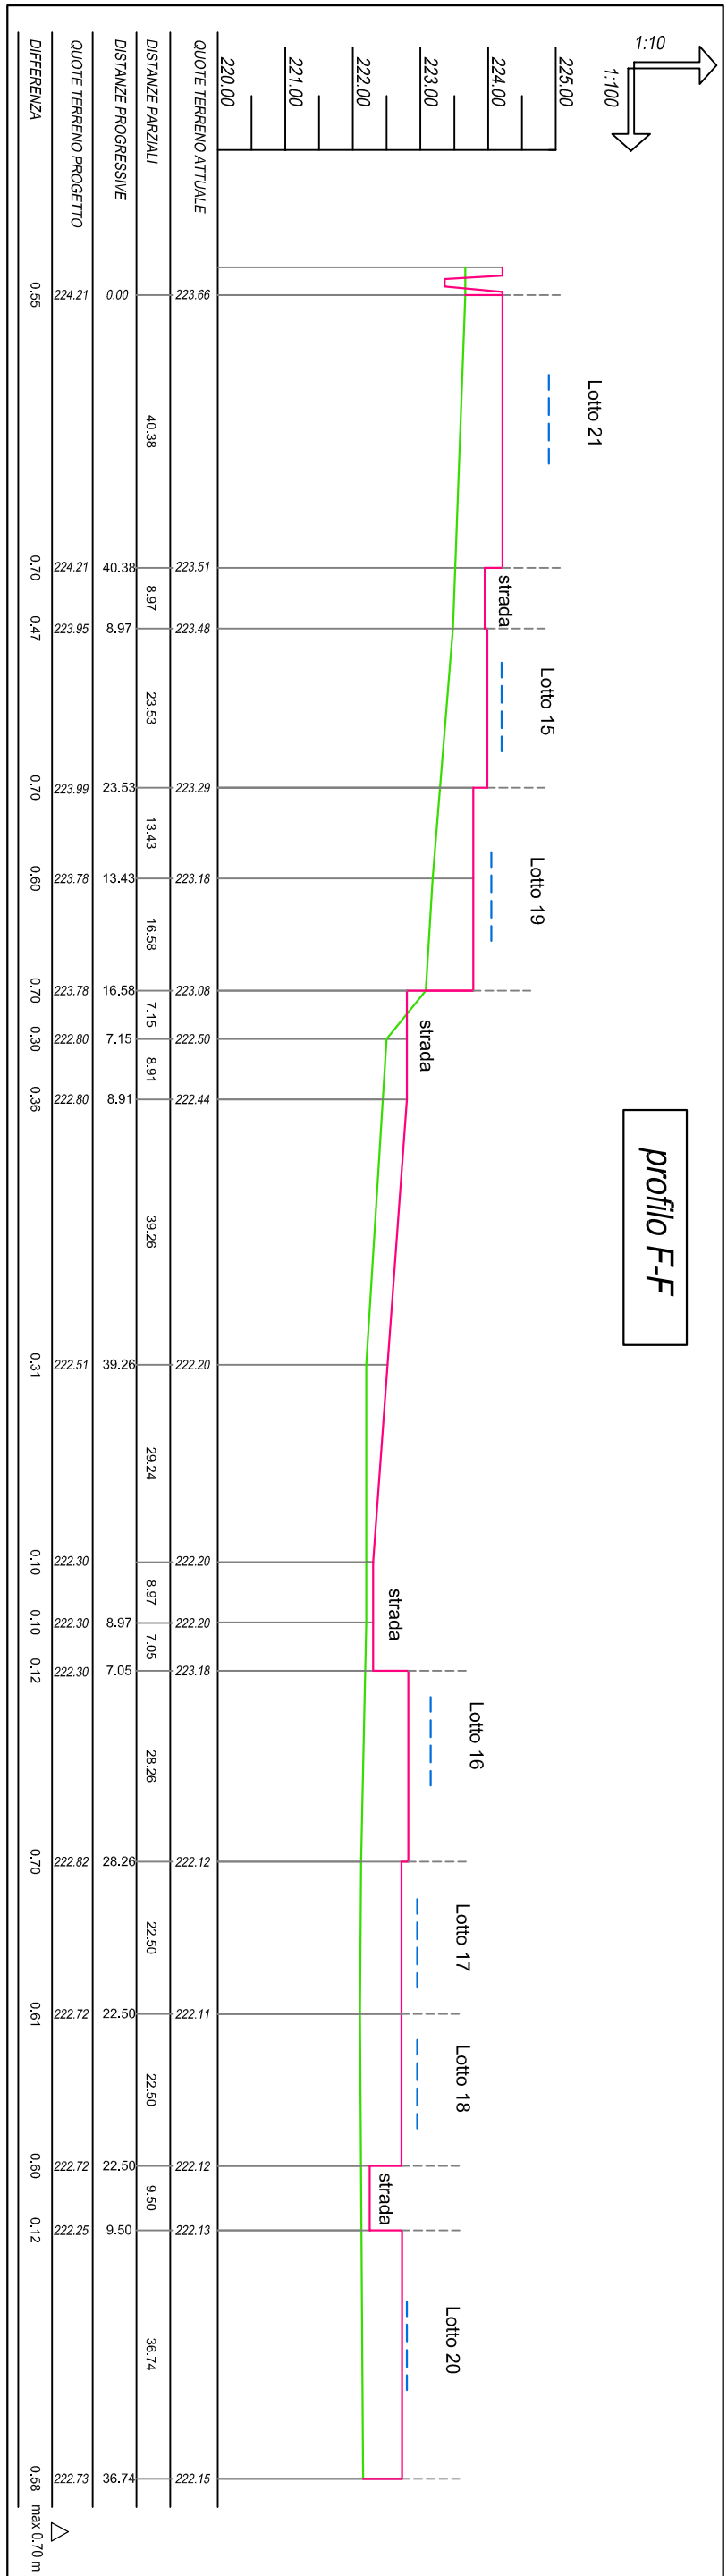


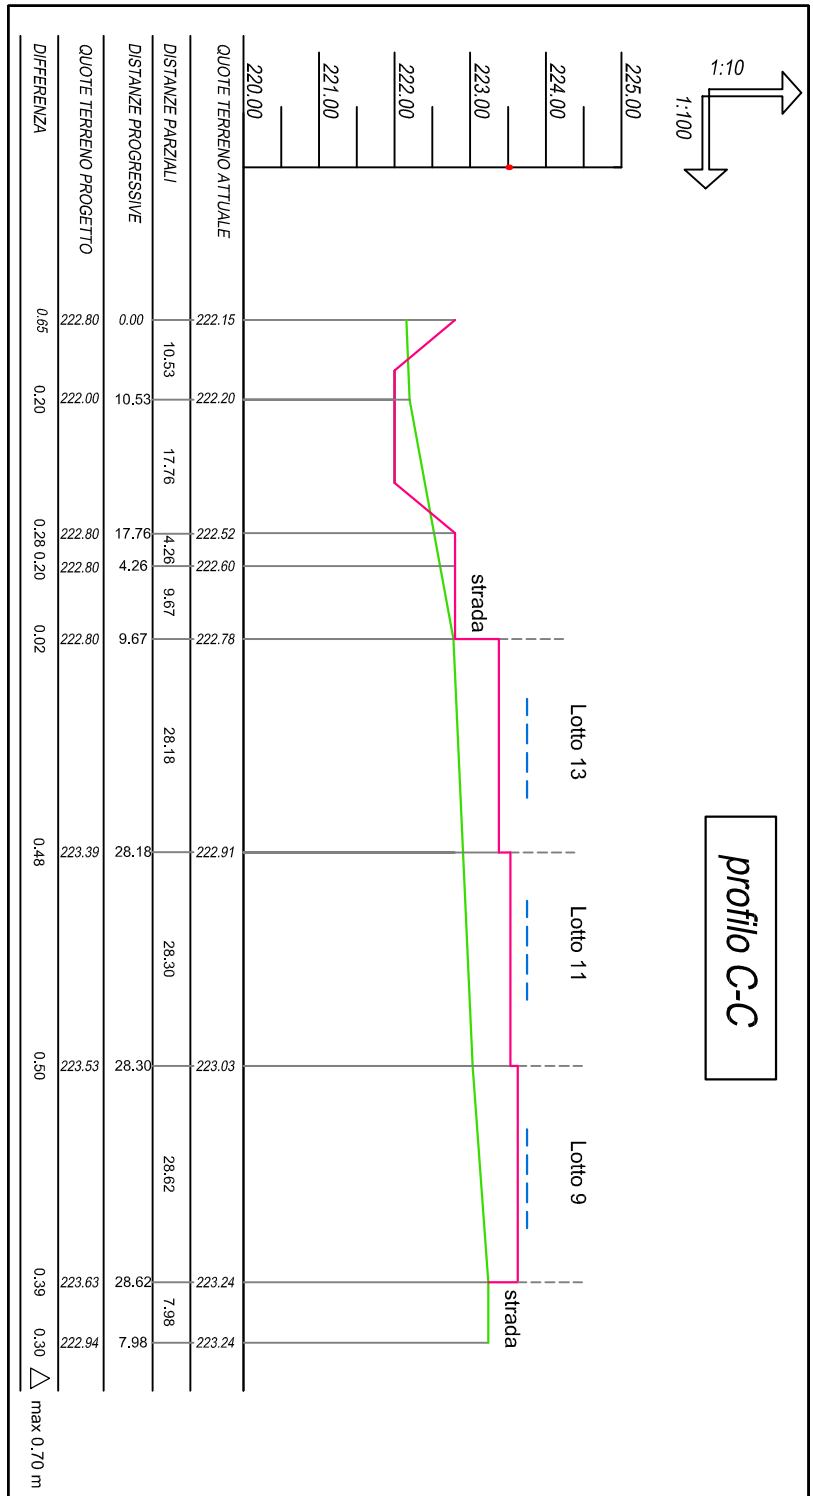

prescrizioni :

inalteramento massimo del piano di campagna 70 cm come da prescrizione del C.P.A. nella seduta del 15.04.2009

COMUNE DI FOLIGNO
Provincia di Perugia

RIBES Costruzioni S.n.c.
M.G. Immobiliare di Marzoli G. S.r.l.

-VARIANTE-
PROGETTO DI RIQUALIFICAZIONE URBANISTICA
DELL'AMBITO N. 14 "I MARCHESELLI"
IN ATTUAZIONE DEL P.R.G. '97

6

Commissa
Miro 2009

Documento
1/1000

Scale
1/1000

Foglio
1/1000

Progettazione Impianti Tecnologici
Dott. Ing. Crescenzo Naldi
Via Gram Scuso n°23
06054 Foligno (PG) TEL. 0742.216966
e-mail: snaldis@tin.it

ING. NALDI

Revisione
Data
Descrizione
Realizzato
Approvato

Elaborazione grafica a cura della **Studio**