Comune di Foligno

PIANO ATTUATIVO DI INIZIATIVA PRIVATA DELLE AREE SITUATE IN FOLIGNO, ZONA INDUSTRIALE S.ERACLIO RICOMPRESE TRA VIA BIANCA E VIA DELLE INDUSTRIE

DESTINAZIONE INDUSTRIALE-ARTIGIANALE-COMMERCIALE

Committente
Manini Prefabbricati spa
S.M. degli Angeli, Assisi

MANINI PREFABBRICATI S.p.A.
Via Dante Alighieri, 1 - 06024 Gualdo
Cod. Fisc. 01345570548 - S. MARIA A. ANGELI (PG)
Cod. Fisc. 01345570548 - Part. IVA 01305170540

Progettazione
Anacleto Cleri - architetto
Claudio Ricottini - architetto

ORDINE DEGLI ARCHITETTI DOTT. ARCH. ANACLETO CLERI 385 DELLA PROVINCIA DI PERUGIA

Collaboratore
Filippo Formica - architetto

CITTÀ DI FOLIGNO
AREA GOVERNO DEL TERRITORIO

Elaborato esaminato dalla Commissione comunale per la qualità architettonica ed il paesaggio nella seduta del 15 APR 2009 con il seguente parere:
☒ FAVOREVOLE per quanto di competenza
☐ FAVOREVOLE per quanto di competenza, e con modifiche degli elaborati
☐ di RINVIO per le motivazioni a verbale
☐ NON FAVOREVOLE per le motivazioni a verbale

Titolo
INDIVIDUAZIONE E RILIEVO DELL'AREA

Elaborato
STRALCIO N.C.T. - STRALCIO P.R.G.
VISTA AEREA
PLANIMETRIA LOTTO - SEZIONE

Elaborato 01

Commessa 01165 | Fase DEF. | File 011-01165.DWG | Rif. 12 | Data MAR.2009 | Scala 1:500

Rev. 01 02 03 04 05 06

ARAUT
Progettazione e Servizi in Architettura, Ingegneria, Urbanistica
06034 Foligno, L.go Marchiselli 3/b. Tel.0742-356288 Fax.0742-355239 e-mail:poste@araut.it

LA DIFFUSIONE E RIPRODUZIONE, ANCHE PARZIALE DI QUESTA TAVOLA E' VIETATA A TERMINI DI LEGGE

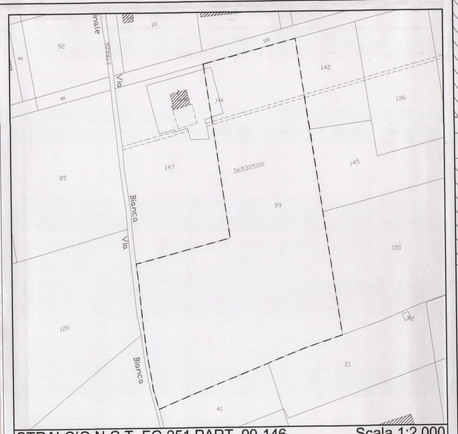

STRALCIO N.C.T. FG.251 PART. 99-146 Scala 1:2.000

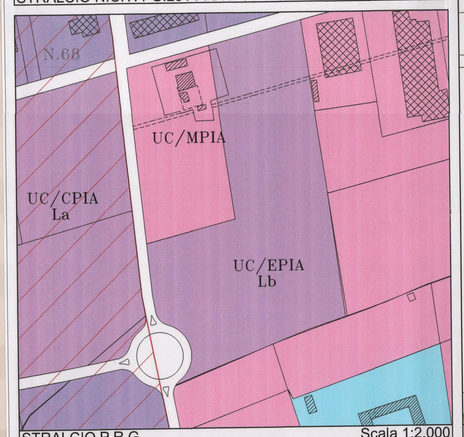

STRALCIO P.R.G. Scala 1:2.000

VISTA AEREA

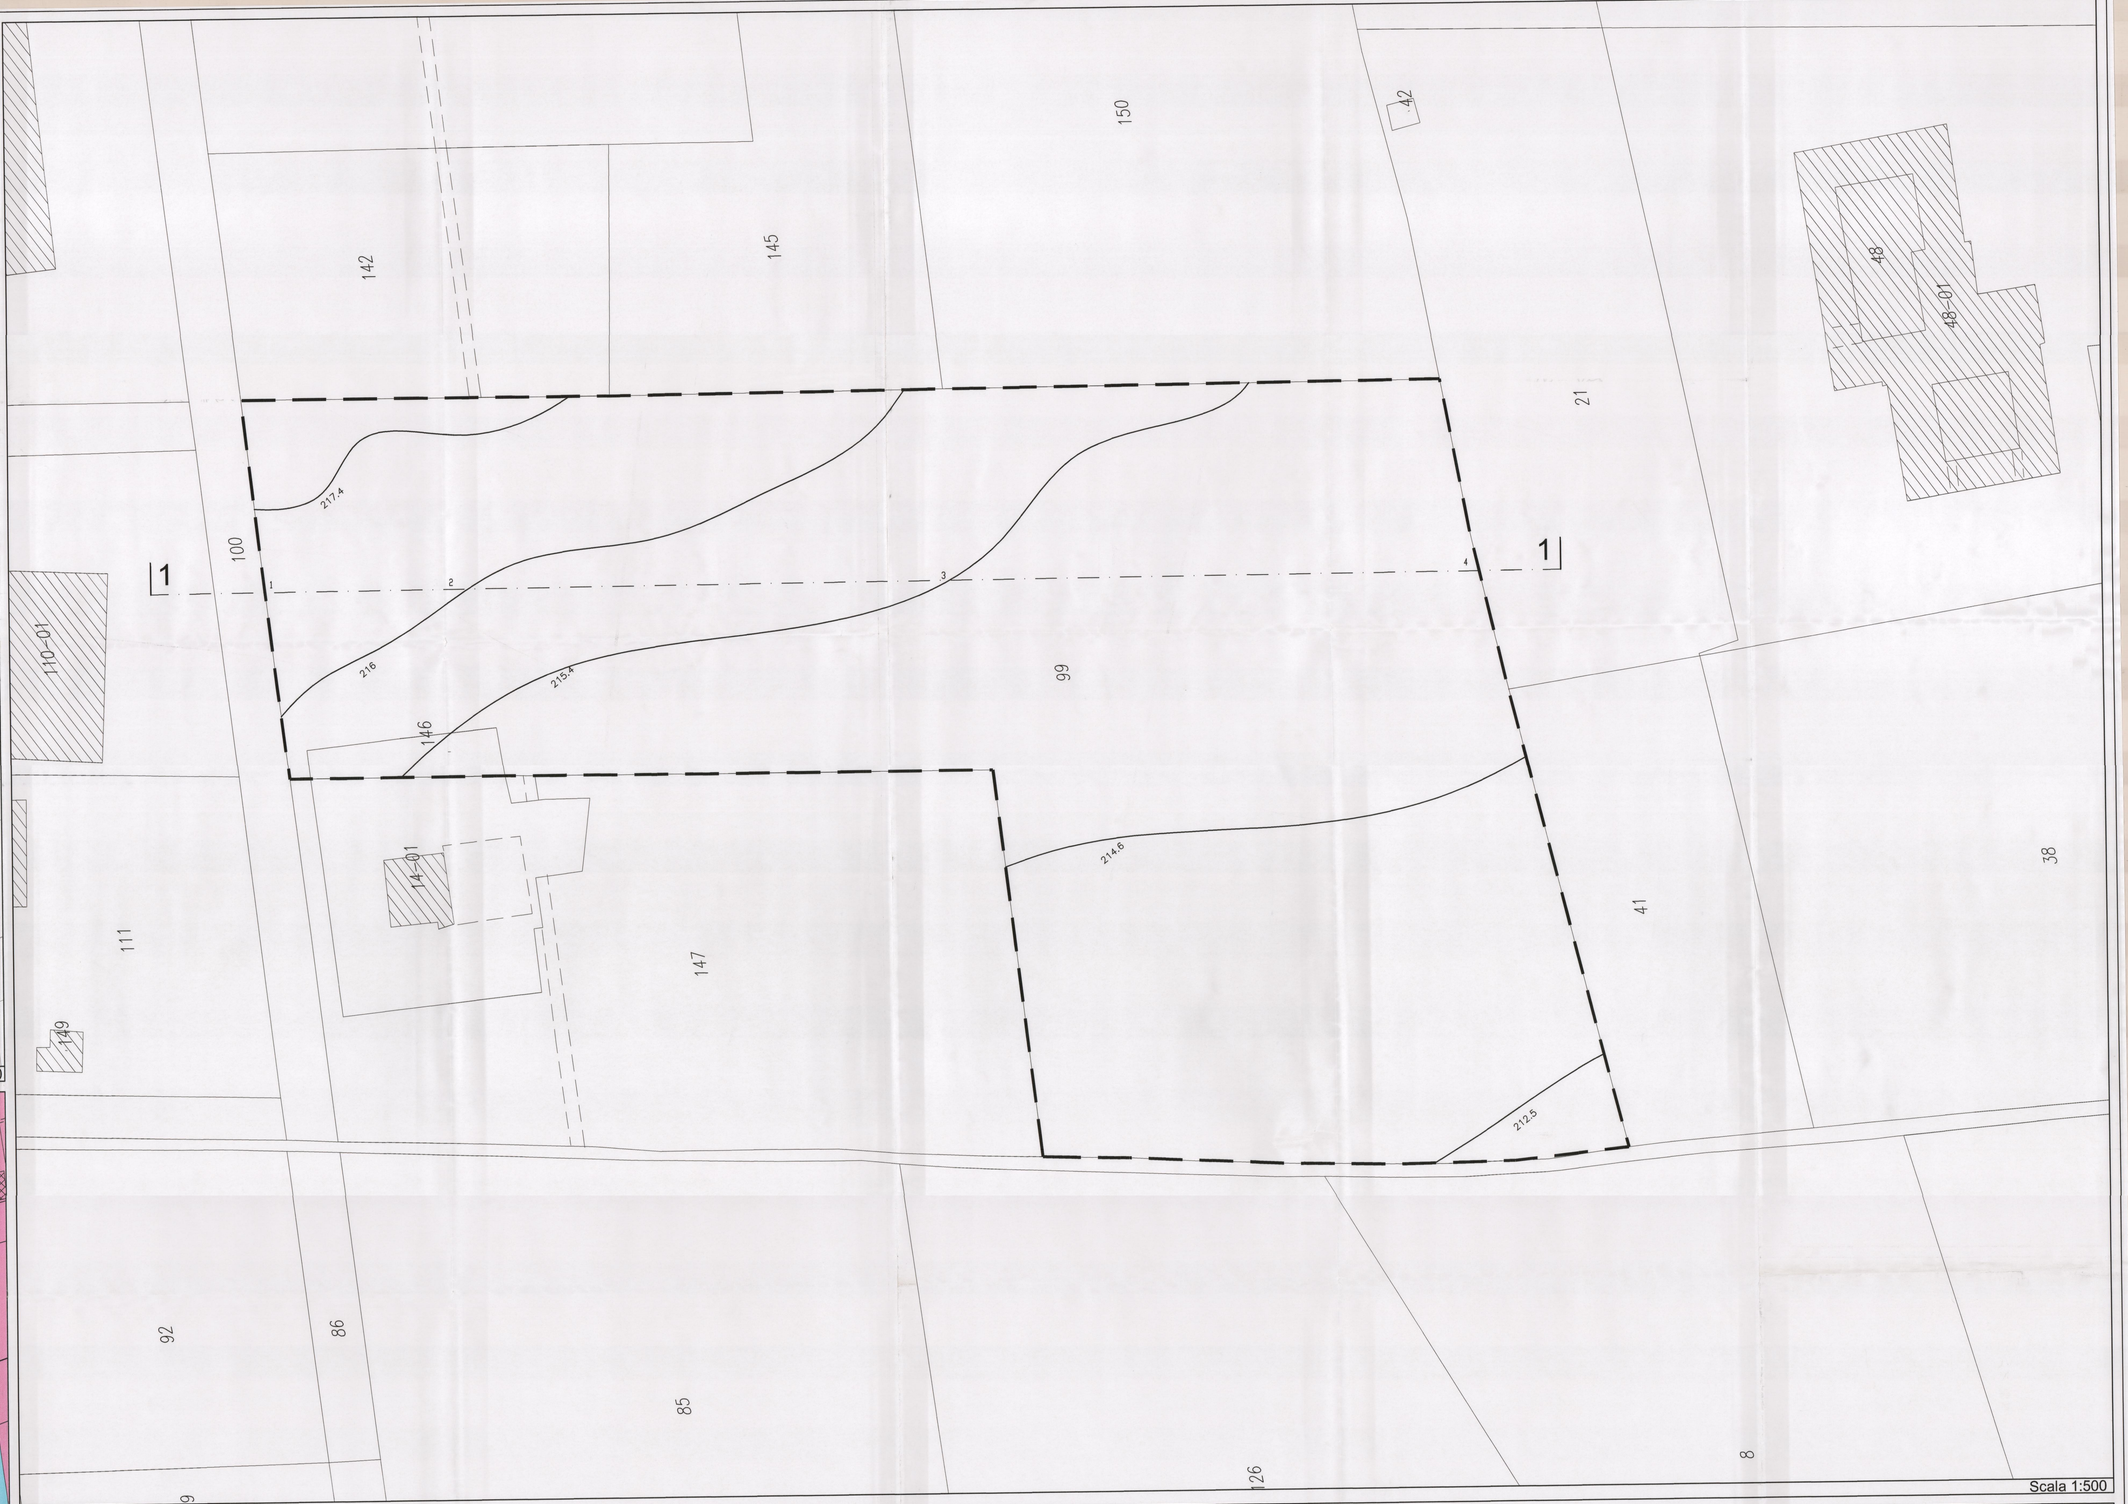

Scala 1:500

PLANIMETRIA DI STATO ATTUALE

210.00

		1		2		3		4
PUNTO NUMERO		1		2		3		4
QUOTE TERRENO		7.10		6.05		5.45		4.60
DISTANZE	PARZIALI		47.98		113.90		125.20	
	PROGRESSIVE	0.00		47.98		161.88		287.08

Scala 1:500

SEZIONE DEL LOTTO 1-1