

Comune di Foligno

PIANO ATTUATIVO DI INIZIATIVA PRIVATA DELLE
AREE SITUATE IN FOLIGNO, ZONA INDUSTRIALE
S.ERACLIO RICOMPRESSE TRA VIA BIANCA E VIA
DELLE INDUSTRIE

DESTINAZIONE
INDUSTRIALE-ARTIGIANALE-COMMERCIALE

Comittente
Manini Prefabbricati spa
S.M. degli Angeli, Assisi



Progettazione
Anacleto Cleri - architetto
Claudio Ricottini - architetto



Collaboratore
Filippo Formica - architetto

TITOLO
PROGETTO DELLE RETI TECNOLOGICHE

Elaborato
PLANIMETRIA RETE ELETTRICA

Elaborato
07

Commessa **01165** Fase **DEF.** File **011-01165.DWG** Rev. **12** Data **MAR 2009** Scala **1:500**

Rev. **01** **03** **05**
02 **04** **06**

ARAUT
Progettazione e Servizi in Architettura, Ingegneria, Urbanistica
06034 Foligno, L.go Marcheselli 3/b, Tel.0742-356288 Fax.0742-356259 e-mail:posta@araut.it
LA DIFFUSIONE E RIPRODUZIONE, ANCHE PARZIALE DI QUESTA TAVOLA E VIETATA A TERMINI DI LEGGE




LIMITE DELL' AMBITO

LEGENDA


	RETE PUBBLICA ESISTENTE
	PUNTO TERMINALE DEL CAVIDOTTO LATO UTENZA
	CAVIDOTTI DI ALIMENTAZIONE MT IN PVC RIGIDO Ø 160 mm
	CAVIDOTTI PRINCIPALI BT IN PVC RIGIDO Ø 160 mm
	CAVIDOTTI SECONDARI IN PVC FLESSIBILE A DOPPIA PARETE Ø 110 mm
	POZZETTO IN CLS 80x80x120 cm con chiusura carrabile in ghisa
	CABINA DI TRASFORMAZIONE MT/BT
	PREDISPOSIZIONE PER INSTALLAZIONE COLONNINO STRADALE DI SEZIONAMENTO CAVI.




PARTICOLARE ALLACCIAMENTO IN CORRISPONDENZA DI NODO ELETTRICO (IN ARMADIETTO C3M)

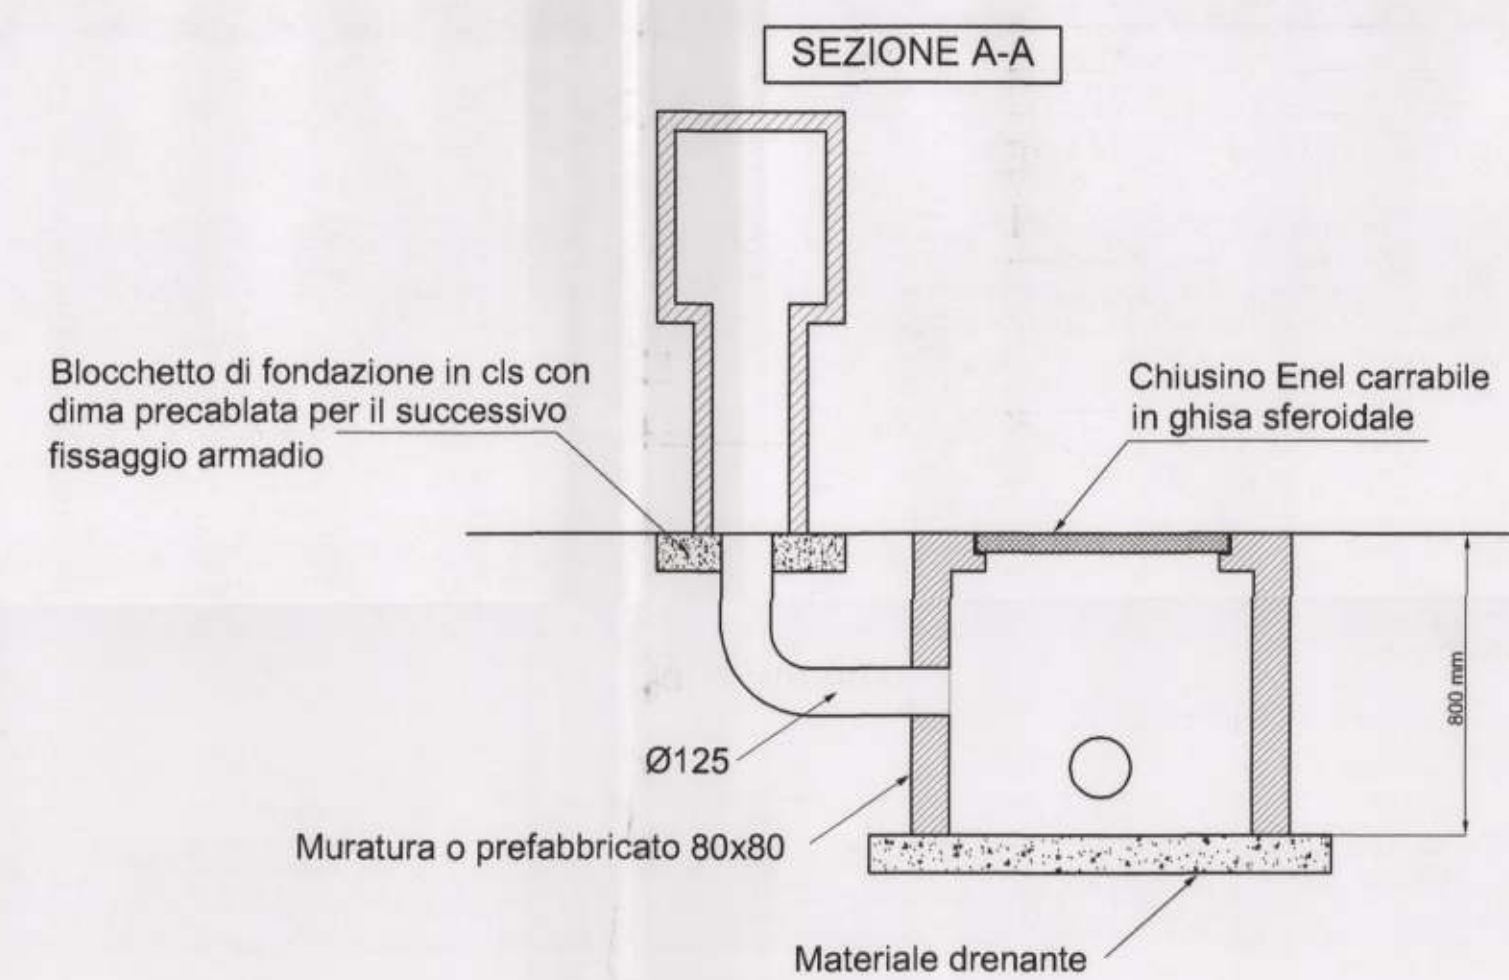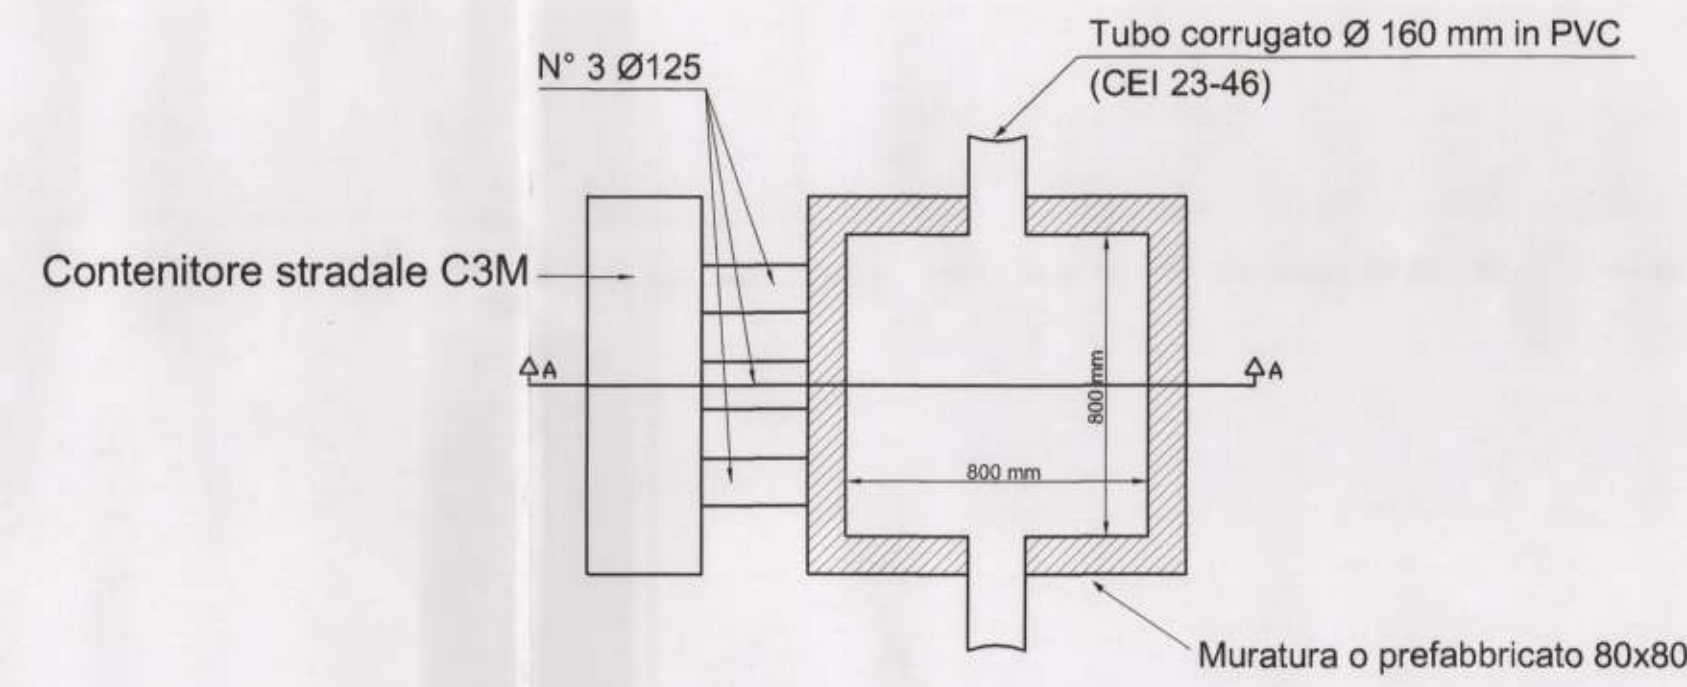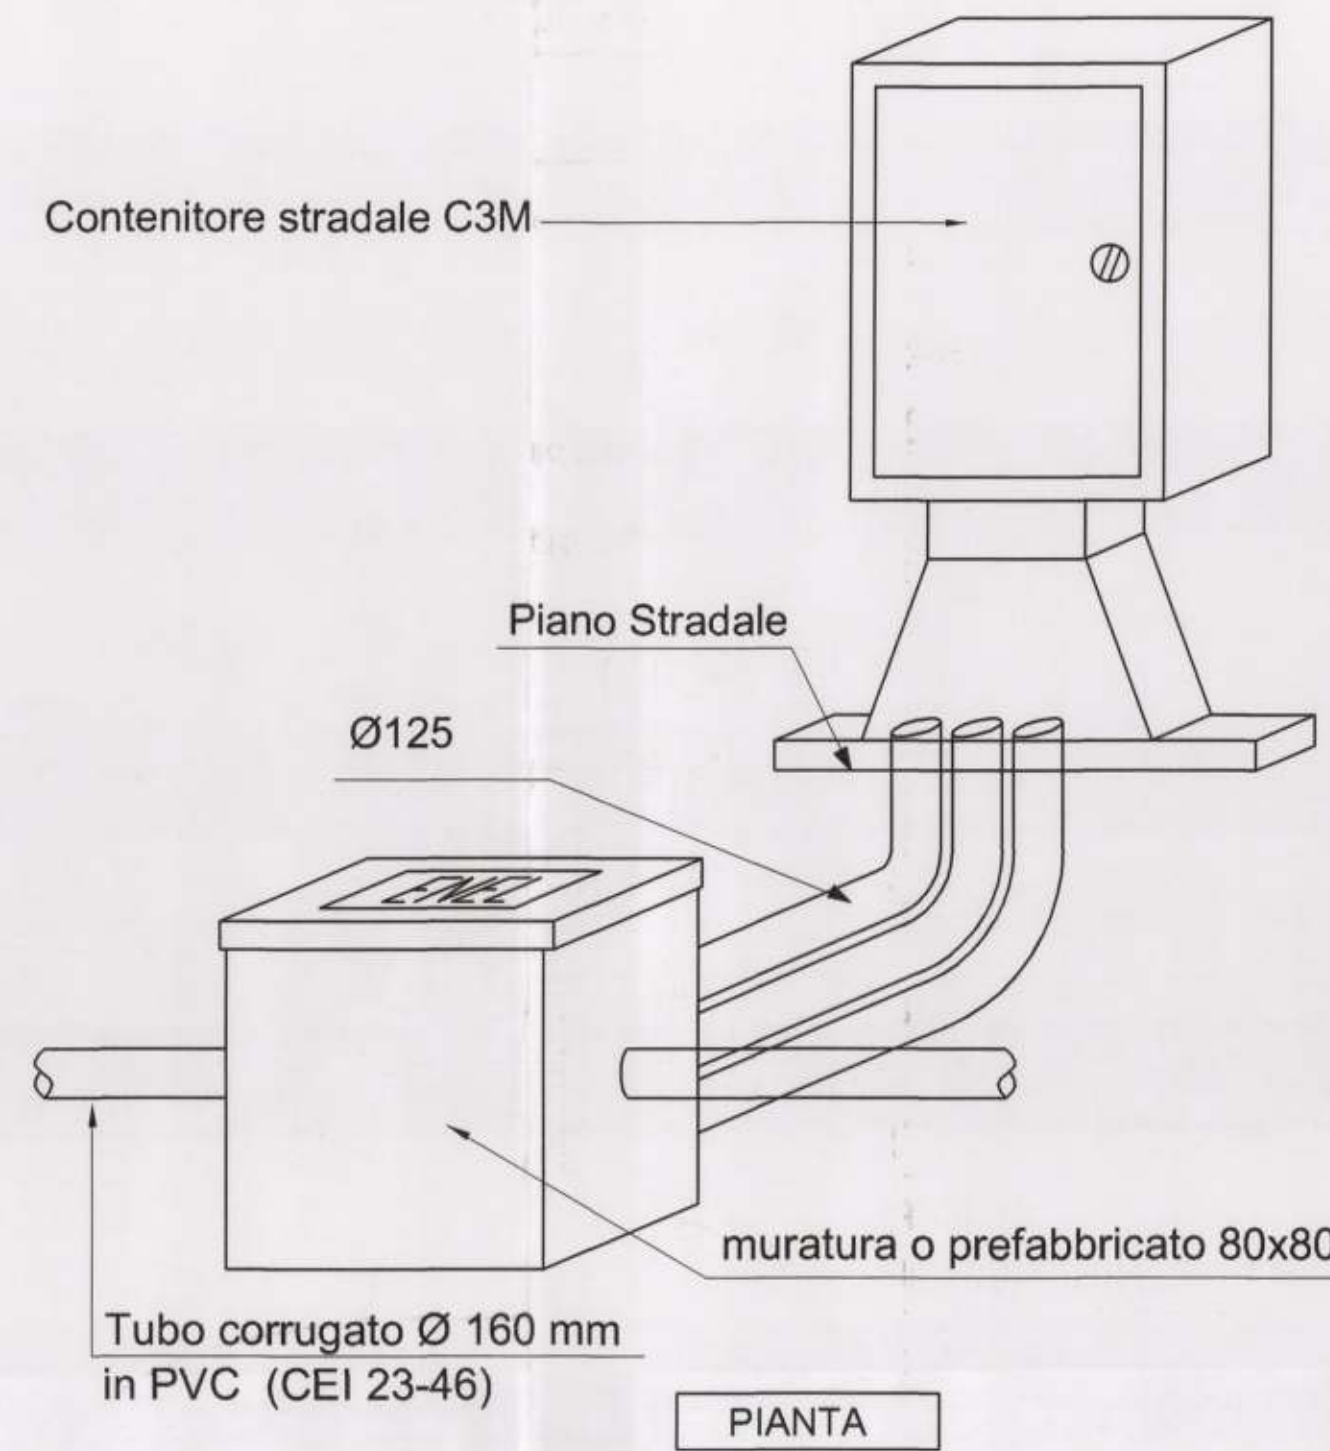

PARTICOLARE POZZETTO DI TRANSITO PER DEVIAZIONE 80x80

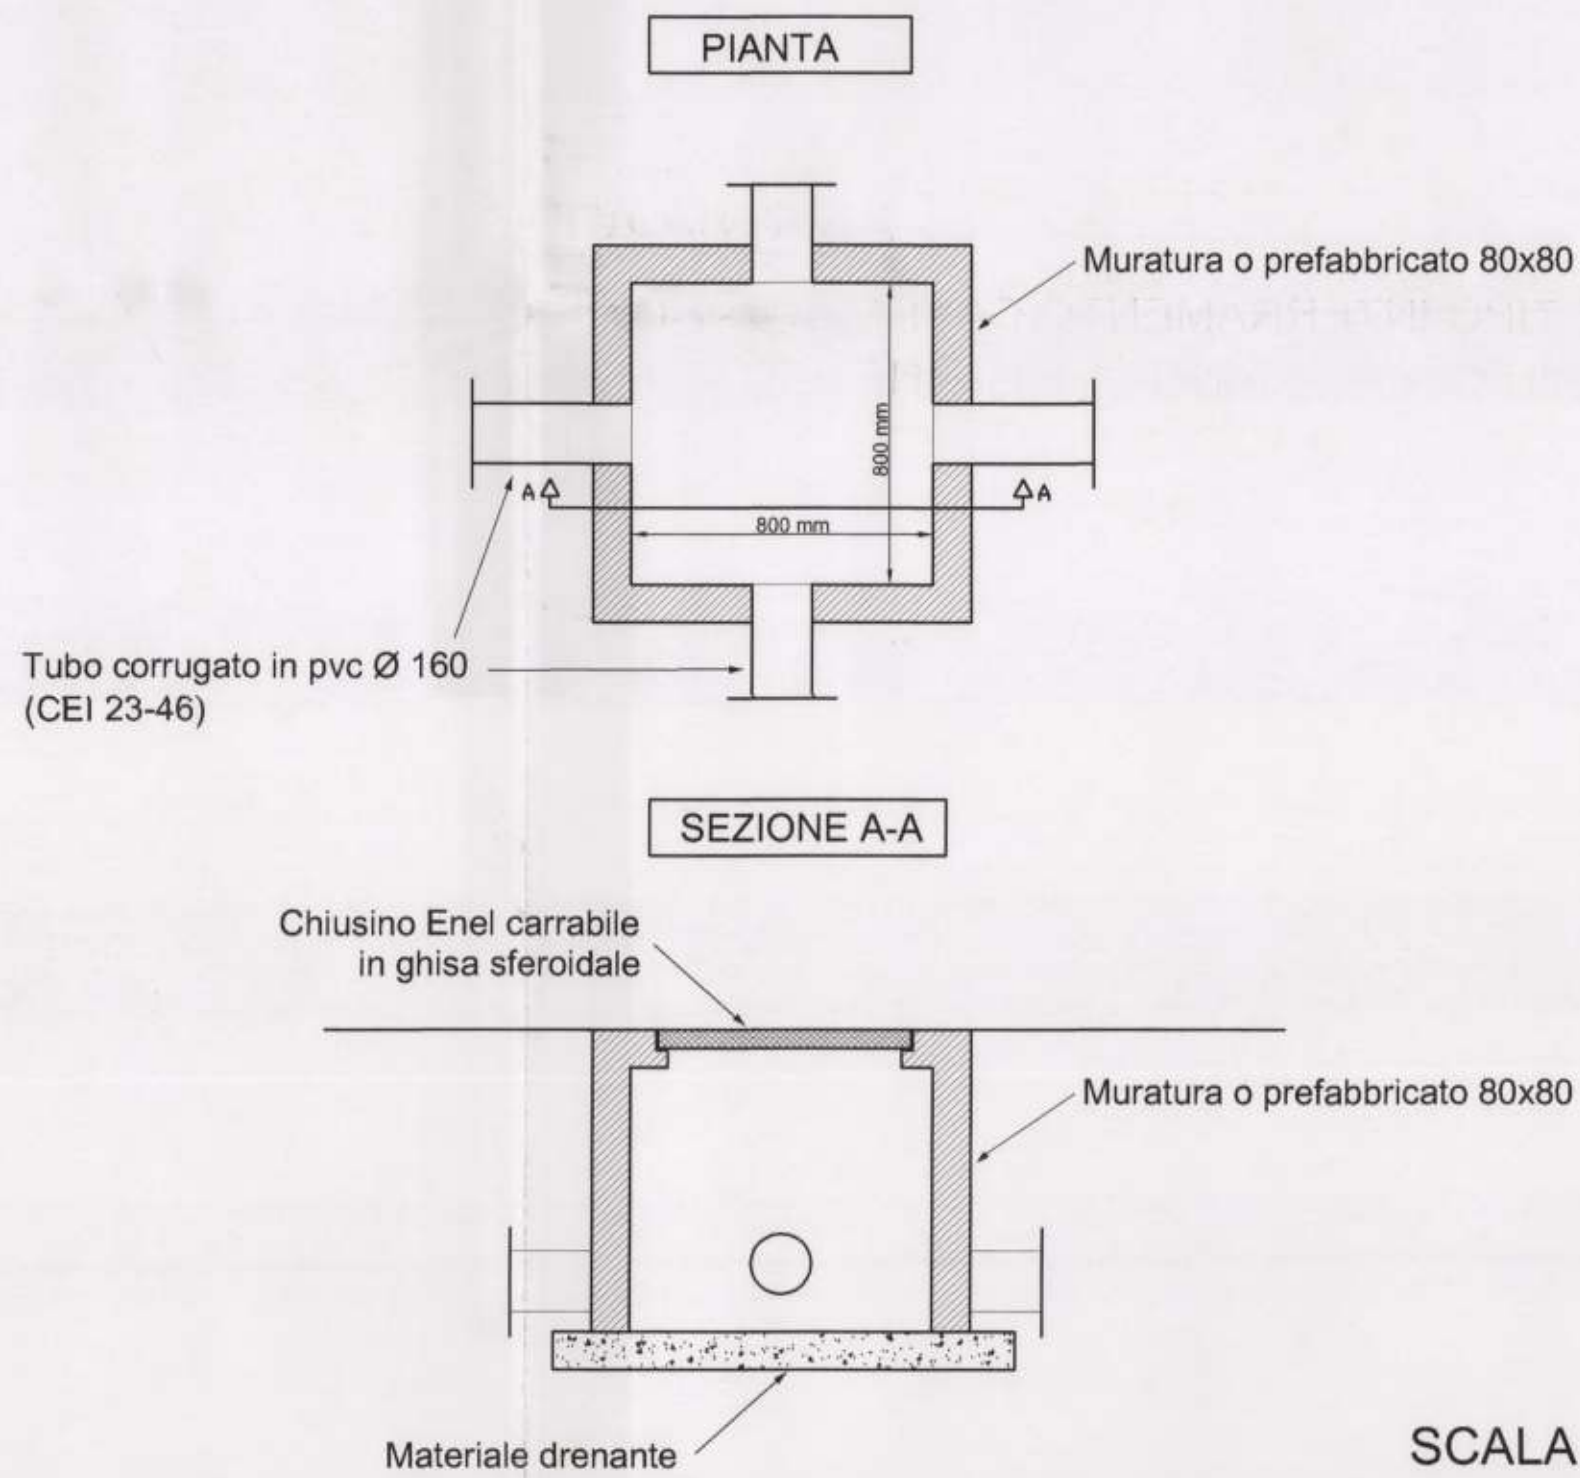


BOX PREFABBRICATO PER APPARECCHIATURE ELETTRICHE

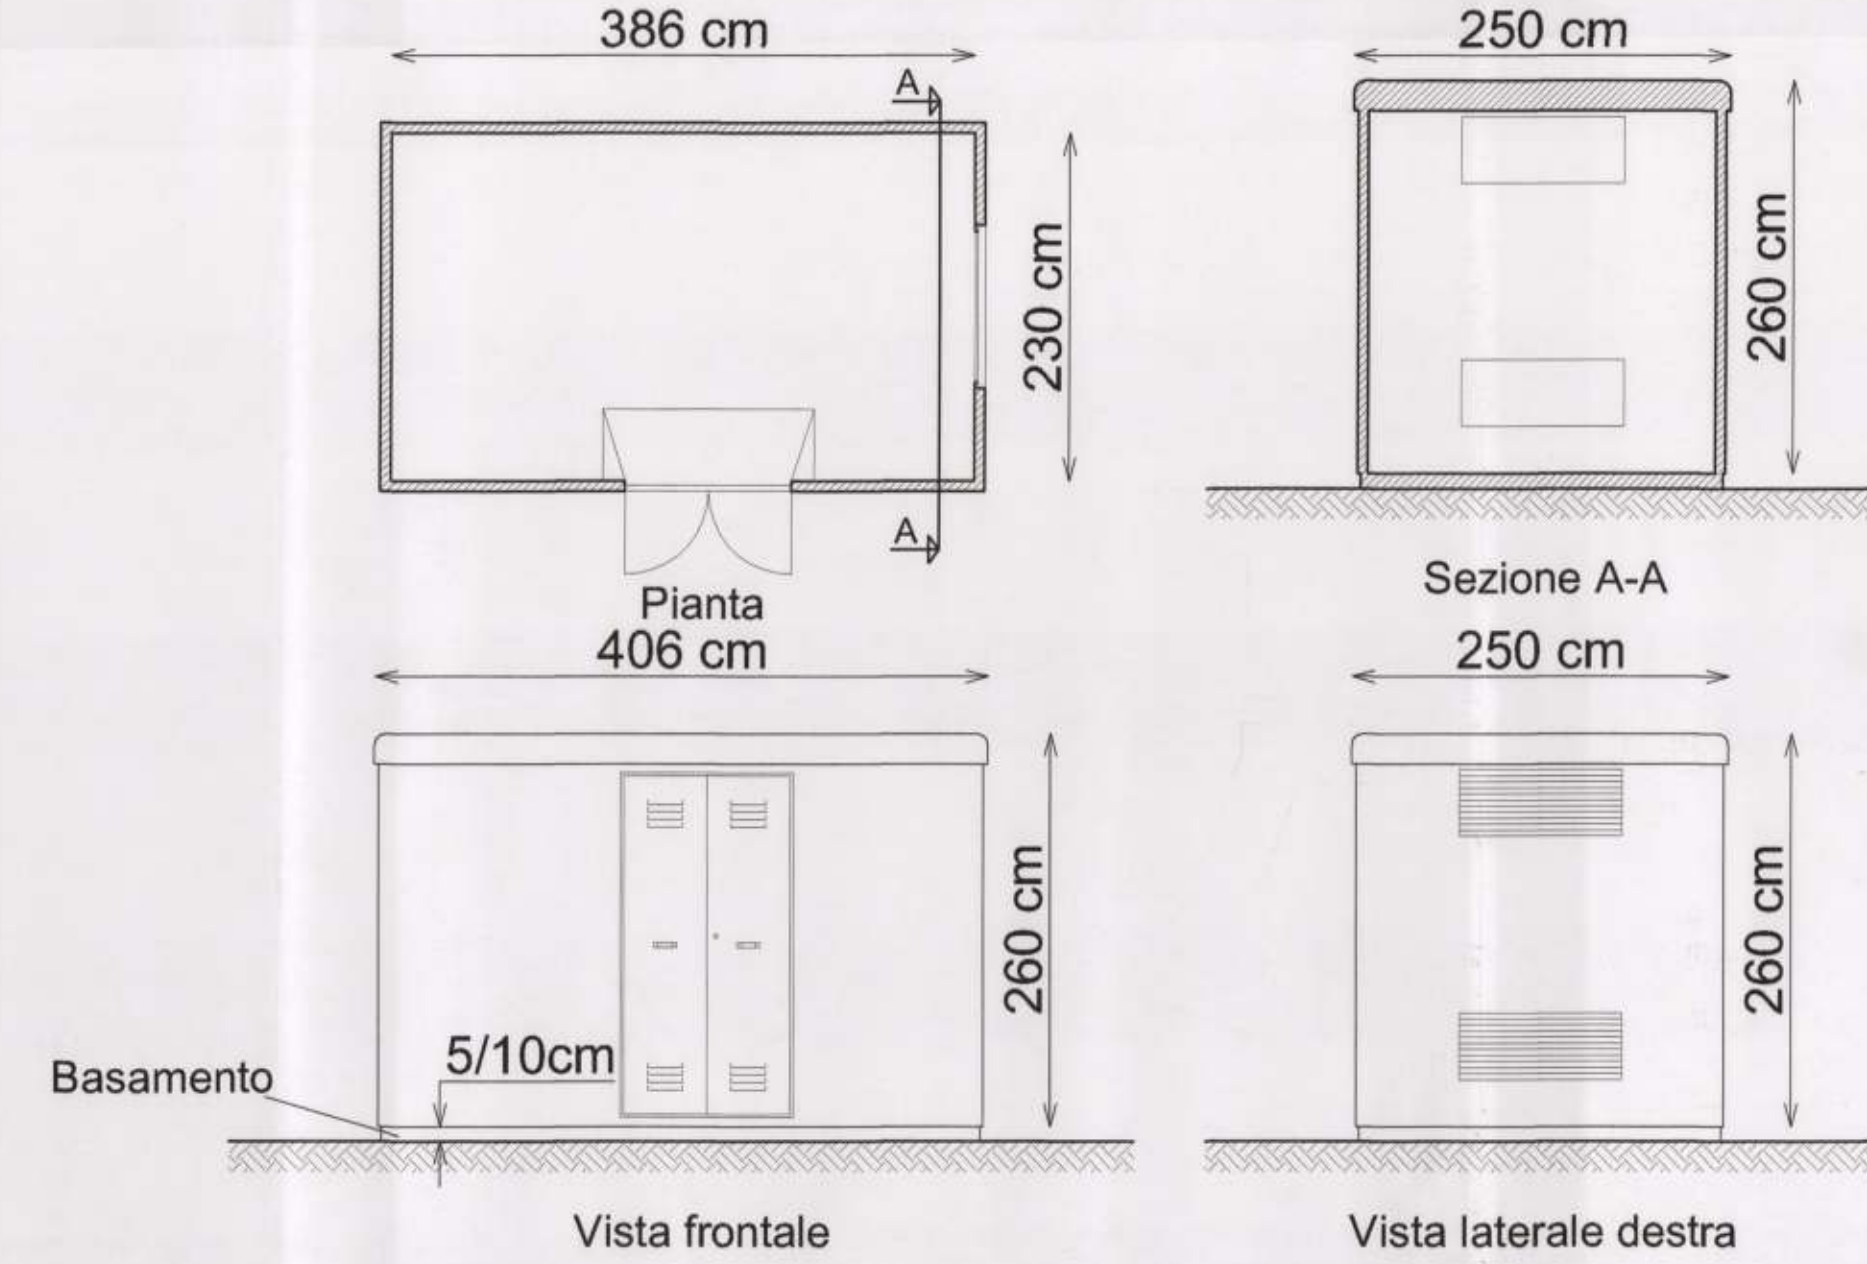


SCALA 1:50

COLONNINO IN VETRORESINA DA ESTERNO PER NODI STRADALI DI RETI BT E CONTATORI ELETTRONICI MONOFASI E TRIFASI IN BT

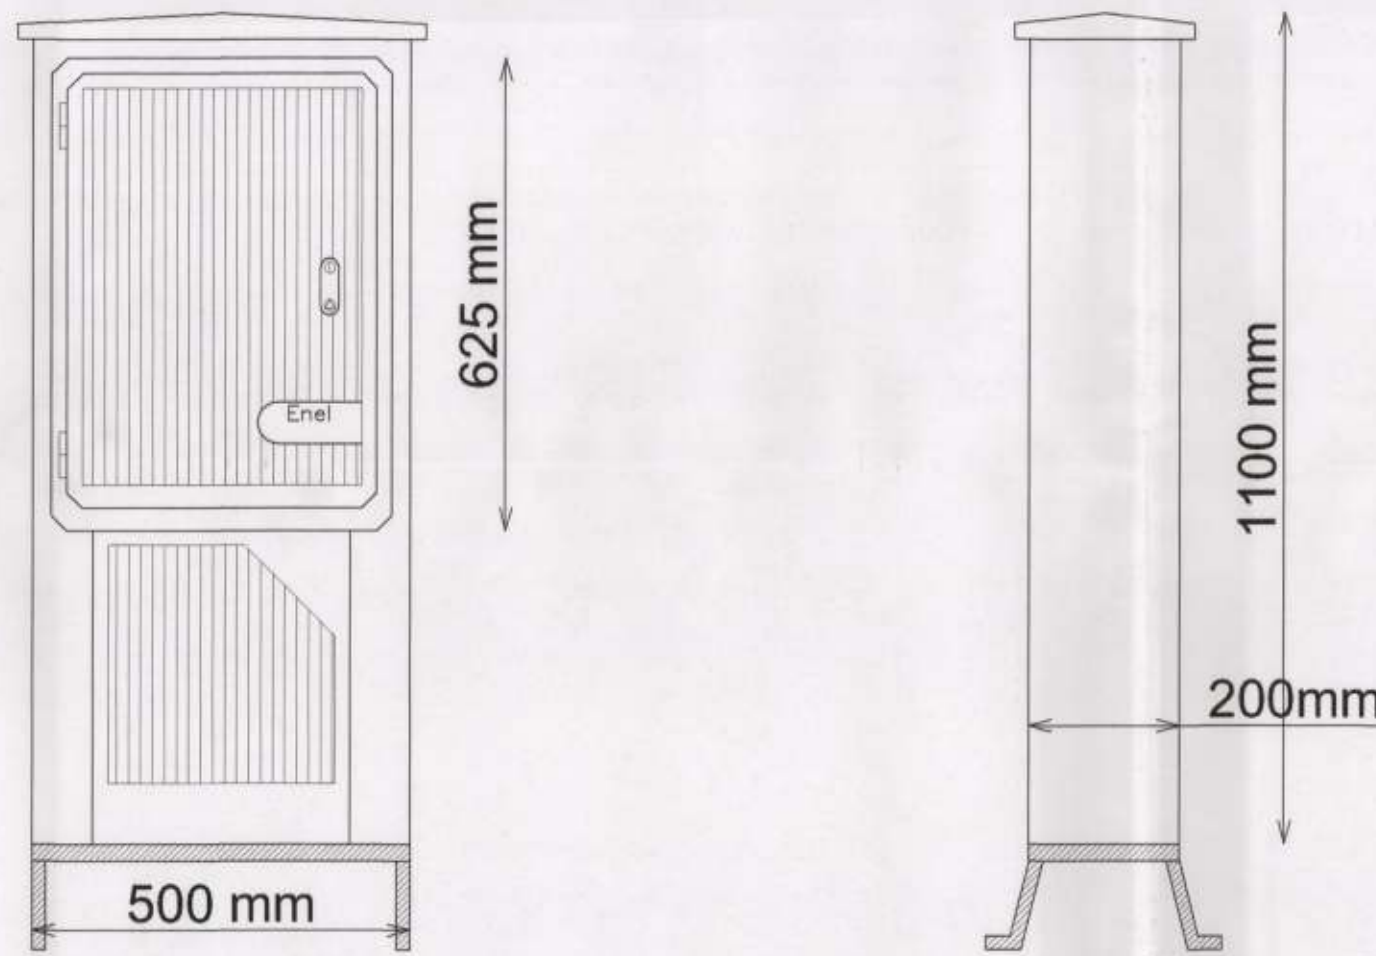


SCALA 1:10

SEZIONE TIPO INTERRAMENTO CAVIDOTTO (linea MT) TRINCEA SU PIANO VIABILE IN ASFALTO

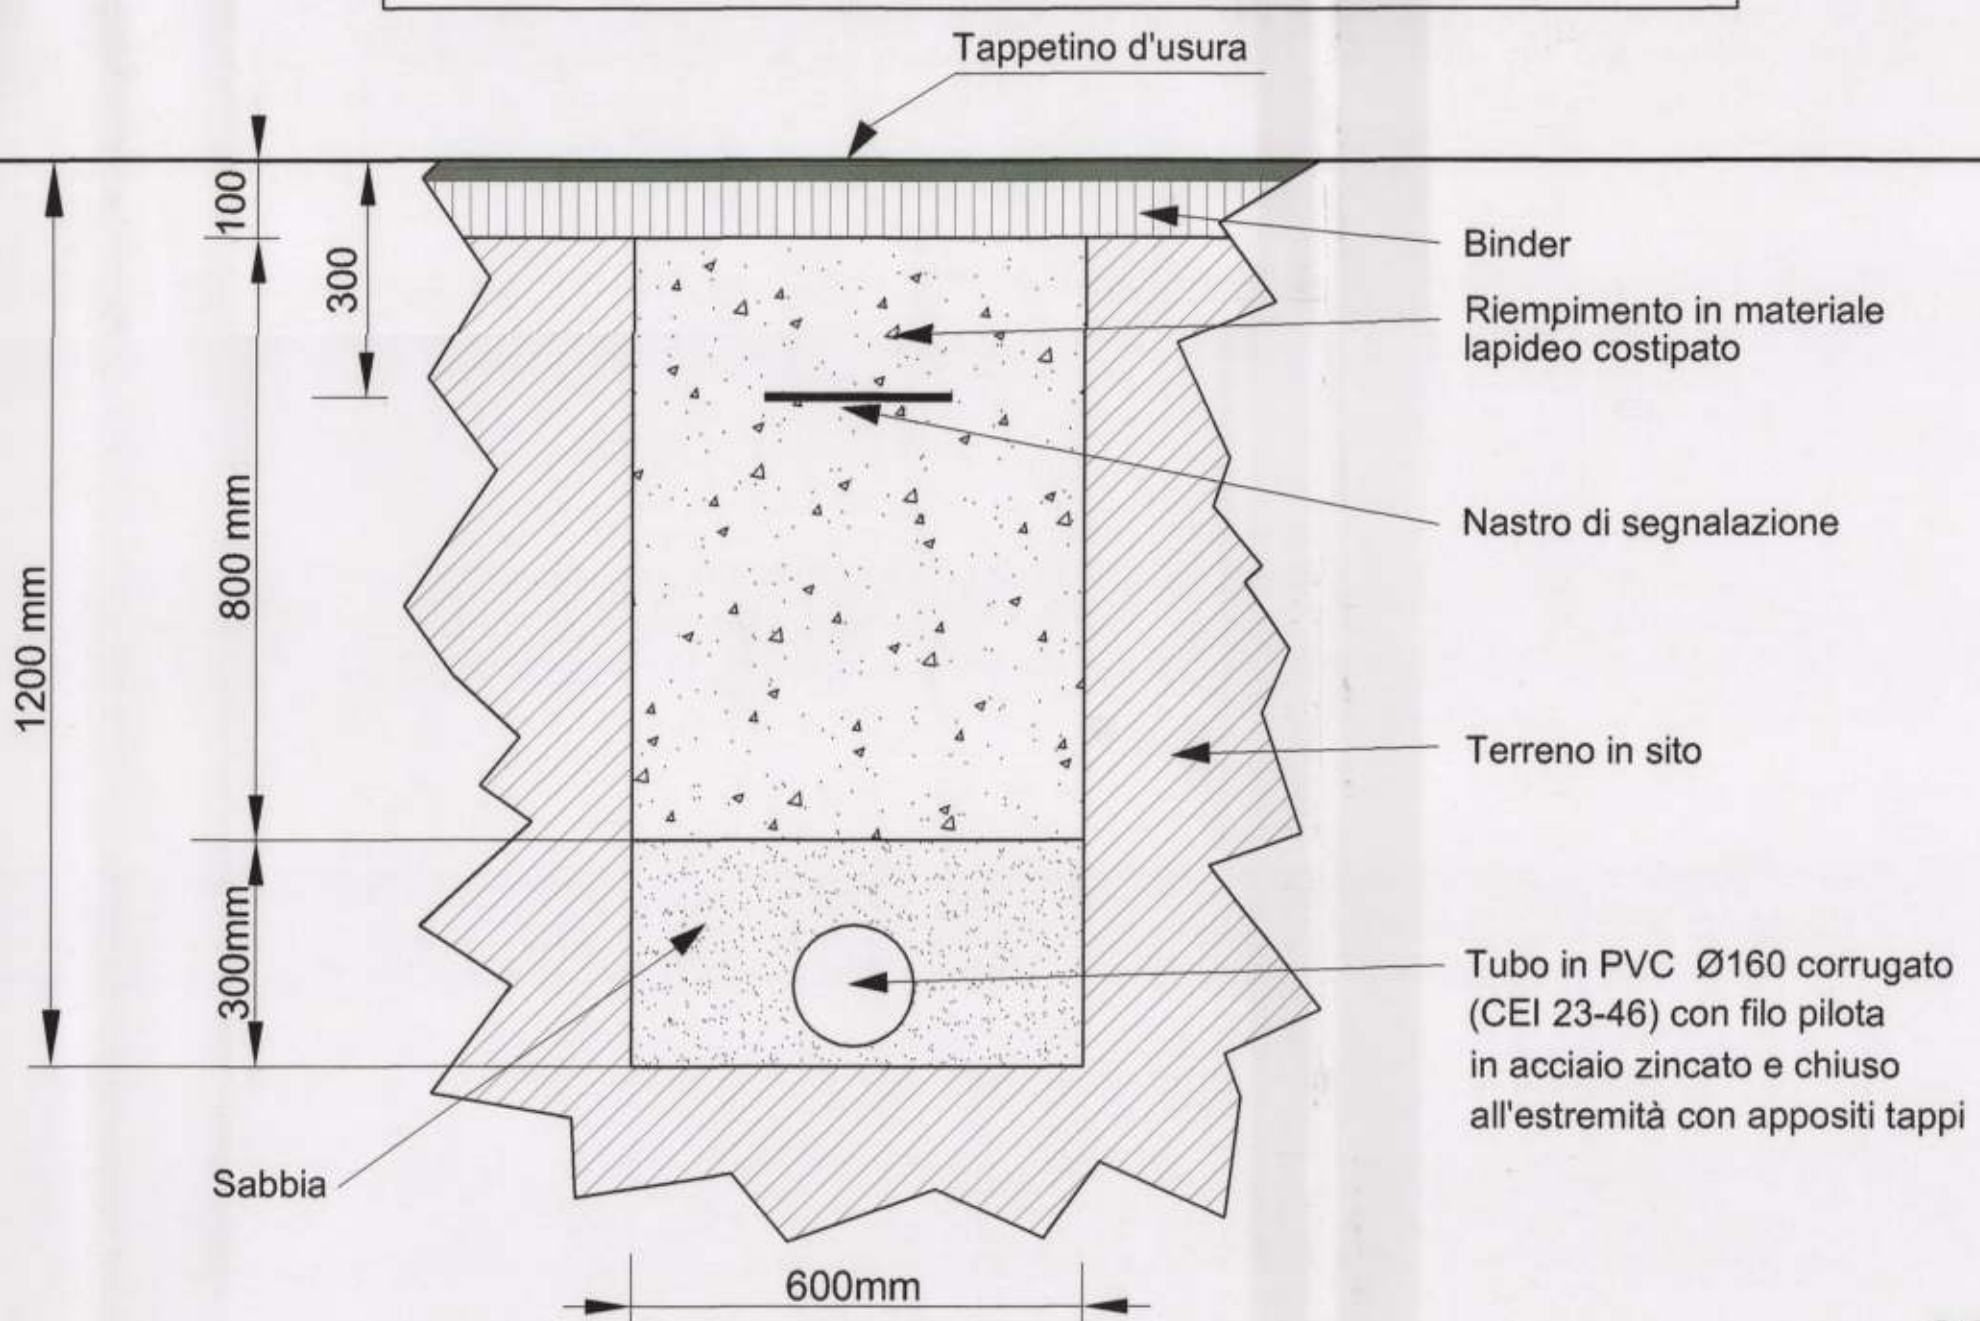

SCALA 1:10

SEZIONE TIPO INTERRAMENTO CAVIDOTTO (linea BT) TRINCEA SU PIANO VIABILE IN ASFALTO

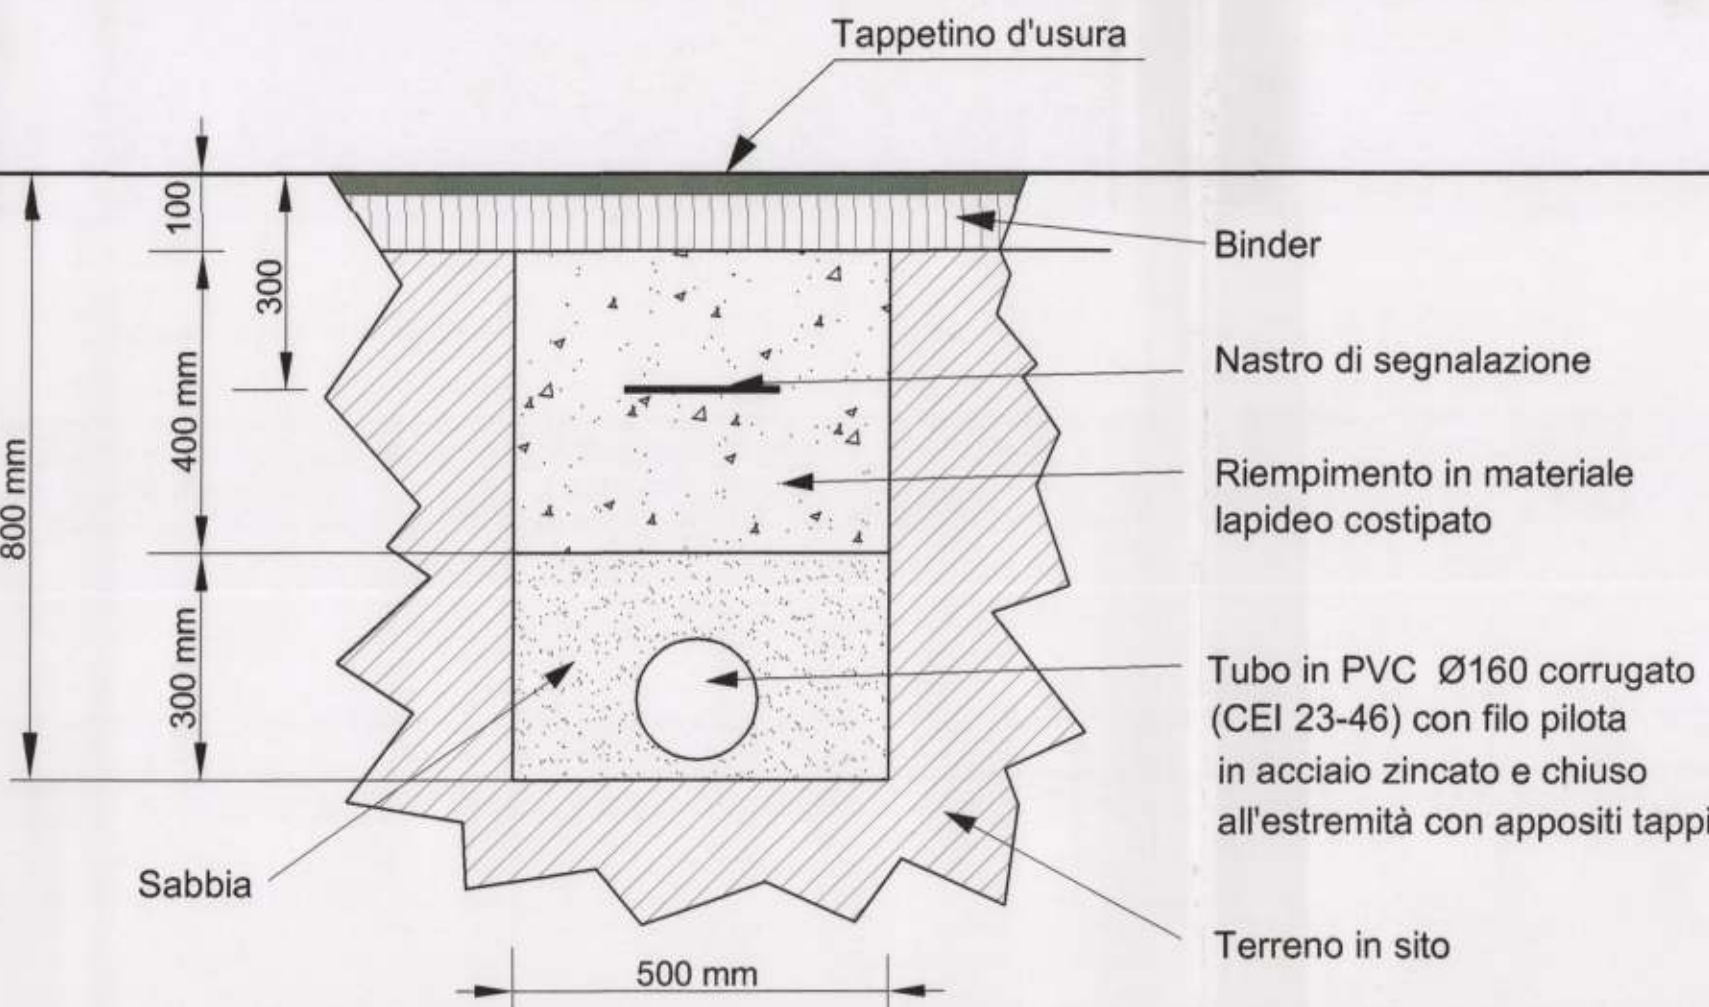

SCALA 1:10