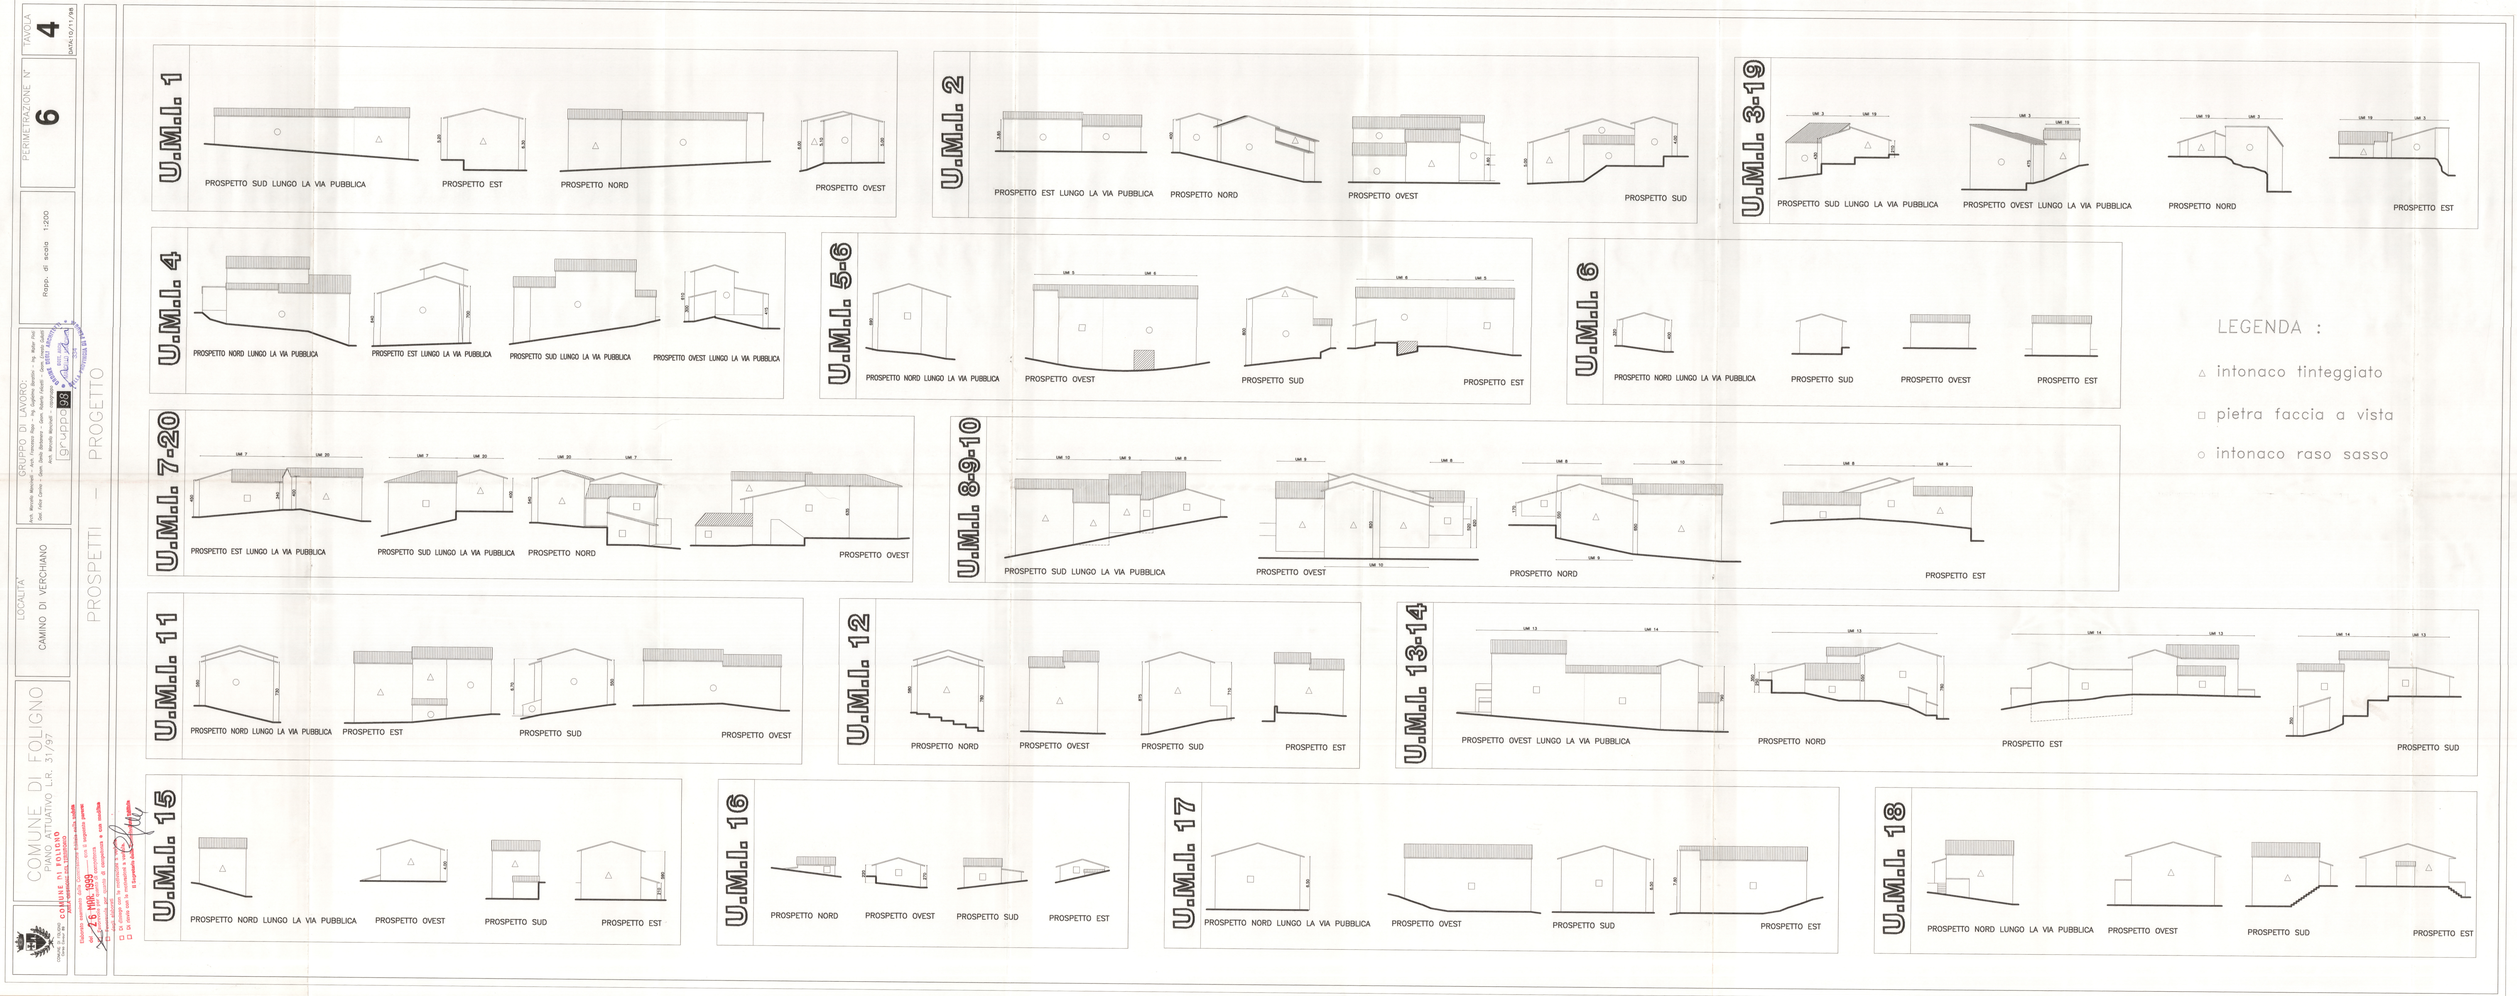
U.M.I. 1
PROSPETTO SUD LUNGO LA VIA PUBBLICA
PROSPETTO EST
PROSPETTO NORD
PROSPETTO OVEST
U.M.I. 2
PROSPETTO EST LUNGO LA VIA PUBBLICA
PROSPETTO NORD
PROSPETTO OVEST
PROSPETTO SUD
U.M.I. 3-19
PROSPETTO SUD LUNGO LA VIA PUBBLICA
PROSPETTO OVEST LUNGO LA VIA PUBBLICA
PROSPETTO NORD
PROSPETTO EST
U.M.I. 4
PROSPETTO NORD LUNGO LA VIA PUBBLICA
PROSPETTO EST LUNGO LA VIA PUBBLICA
PROSPETTO SUD LUNGO LA VIA PUBBLICA
PROSPETTO OVEST LUNGO LA VIA PUBBLICA
U.M.I. 5-6
PROSPETTO NORD LUNGO LA VIA PUBBLICA
PROSPETTO OVEST
PROSPETTO SUD
PROSPETTO EST
U.M.I. 6
PROSPETTO NORD LUNGO LA VIA PUBBLICA
PROSPETTO SUD
PROSPETTO OVEST
PROSPETTO EST
LEGENDA :
intonaco tinteggiato
pietra faccia a vista
intonaco raso sasso
U.M.I. 7-20
PROSPETTO EST LUNGO LA VIA PUBBLICA
PROSPETTO SUD LUNGO LA VIA PUBBLICA
PROSPETTO NORD
PROSPETTO OVEST
U.M.I. 8-9-10
PROSPETTO SUD LUNGO LA VIA PUBBLICA
PROSPETTO OVEST
PROSPETTO NORD
PROSPETTO EST
U.M.I. 11
PROSPETTO NORD LUNGO LA VIA PUBBLICA
PROSPETTO EST
PROSPETTO SUD
PROSPETTO OVEST
U.M.I. 12
PROSPETTO NORD
PROSPETTO OVEST
PROSPETTO SUD
PROSPETTO EST
U.M.I. 13-14
PROSPETTO OVEST LUNGO LA VIA PUBBLICA
PROSPETTO NORD
PROSPETTO EST
PROSPETTO SUD
U.M.I. 15
PROSPETTO NORD LUNGO LA VIA PUBBLICA
PROSPETTO OVEST
PROSPETTO SUD
PROSPETTO EST
U.M.I. 16
PROSPETTO NORD
PROSPETTO OVEST
PROSPETTO SUD
PROSPETTO EST
U.M.I. 17
PROSPETTO NORD LUNGO LA VIA PUBBLICA
PROSPETTO OVEST
PROSPETTO SUD
PROSPETTO EST
U.M.I. 18
PROSPETTO NORD LUNGO LA VIA PUBBLICA
PROSPETTO OVEST
PROSPETTO SUD
PROSPETTO EST
COMUNE DI FOLIGNO
PIANO ATTUATIVO L.R. 31/97
LOCALITA
CAMINO DI VERCHIANO
PROSPETTI - PROGETTO
PERMEFRAZIONE N° 6
TAVOLA 4
Rapp. di scala 1:200
GRUPPO DI LAVORO
gruppo 98
COMUNE DI FOLIGNO
26 FEB. 1999