

SEZIONE 5
STATO ATTUALE

SCALA LUNGHEZZE 1 : 200
SCALA ALTEZZE 1 : 200

SEZIONE 5
STATO DI PROGETTO

SCALA LUNGHEZZE 1 : 200
SCALA ALTEZZE 1 : 200

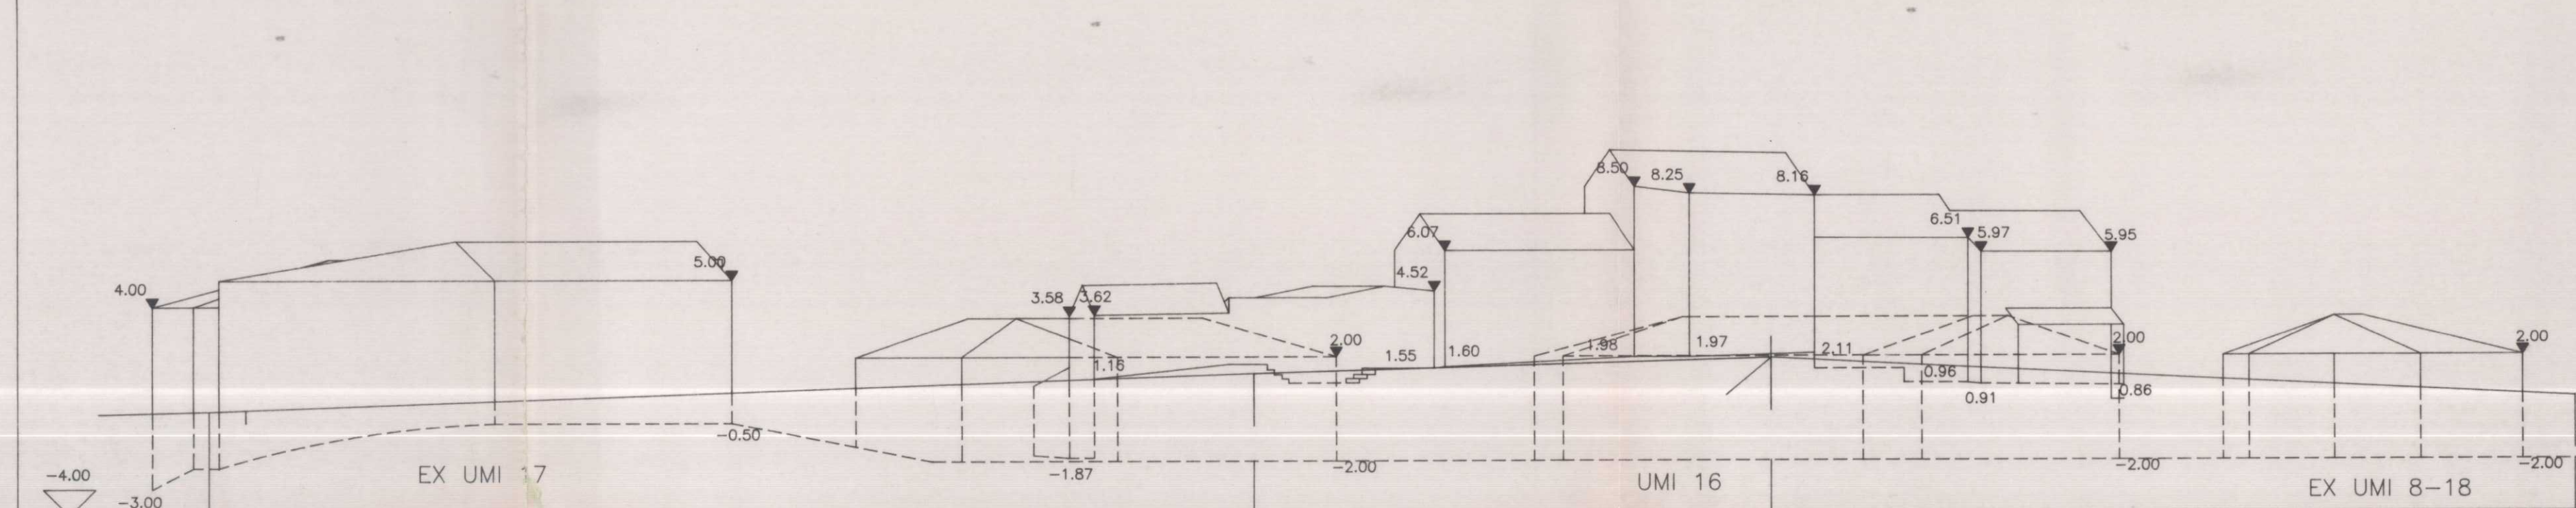
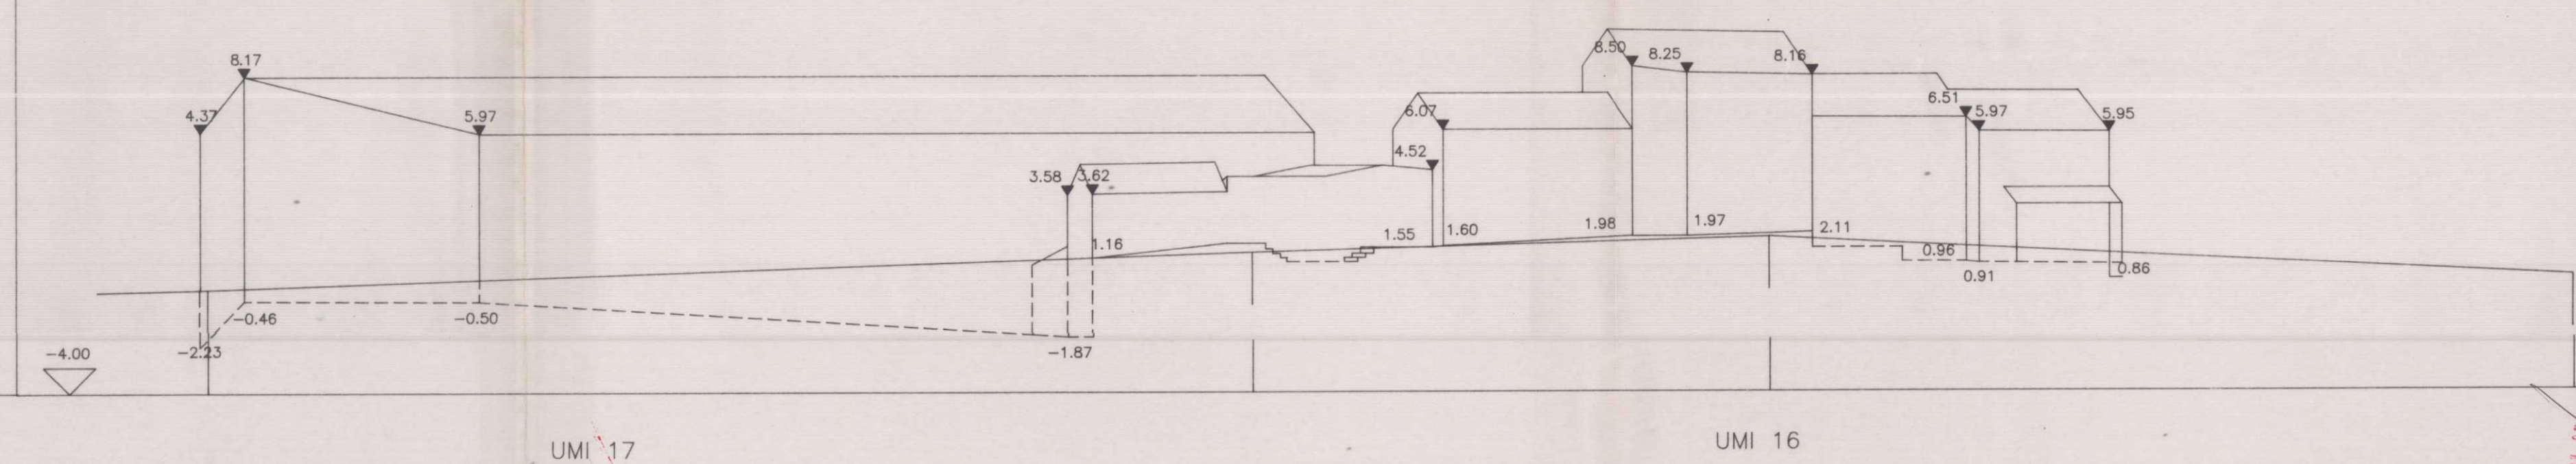
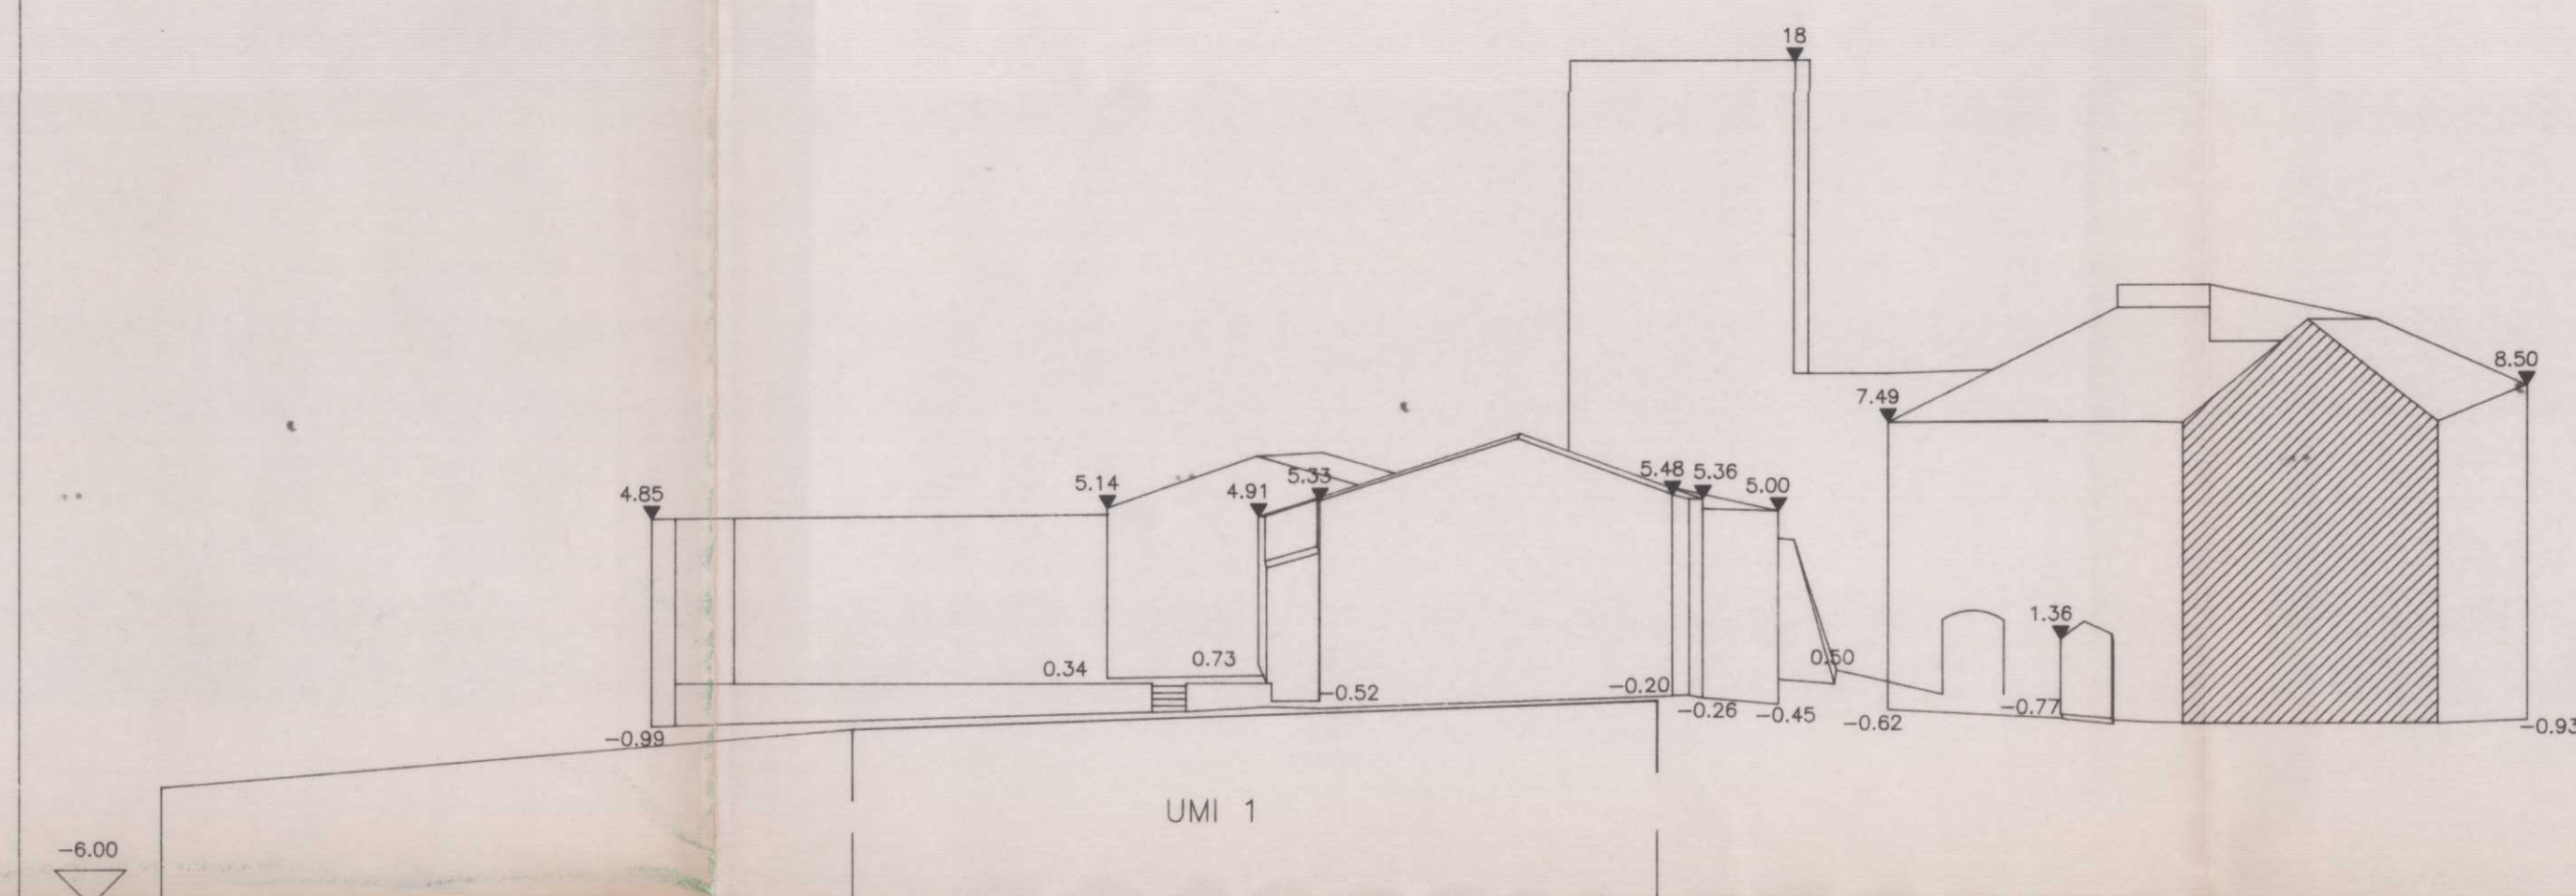
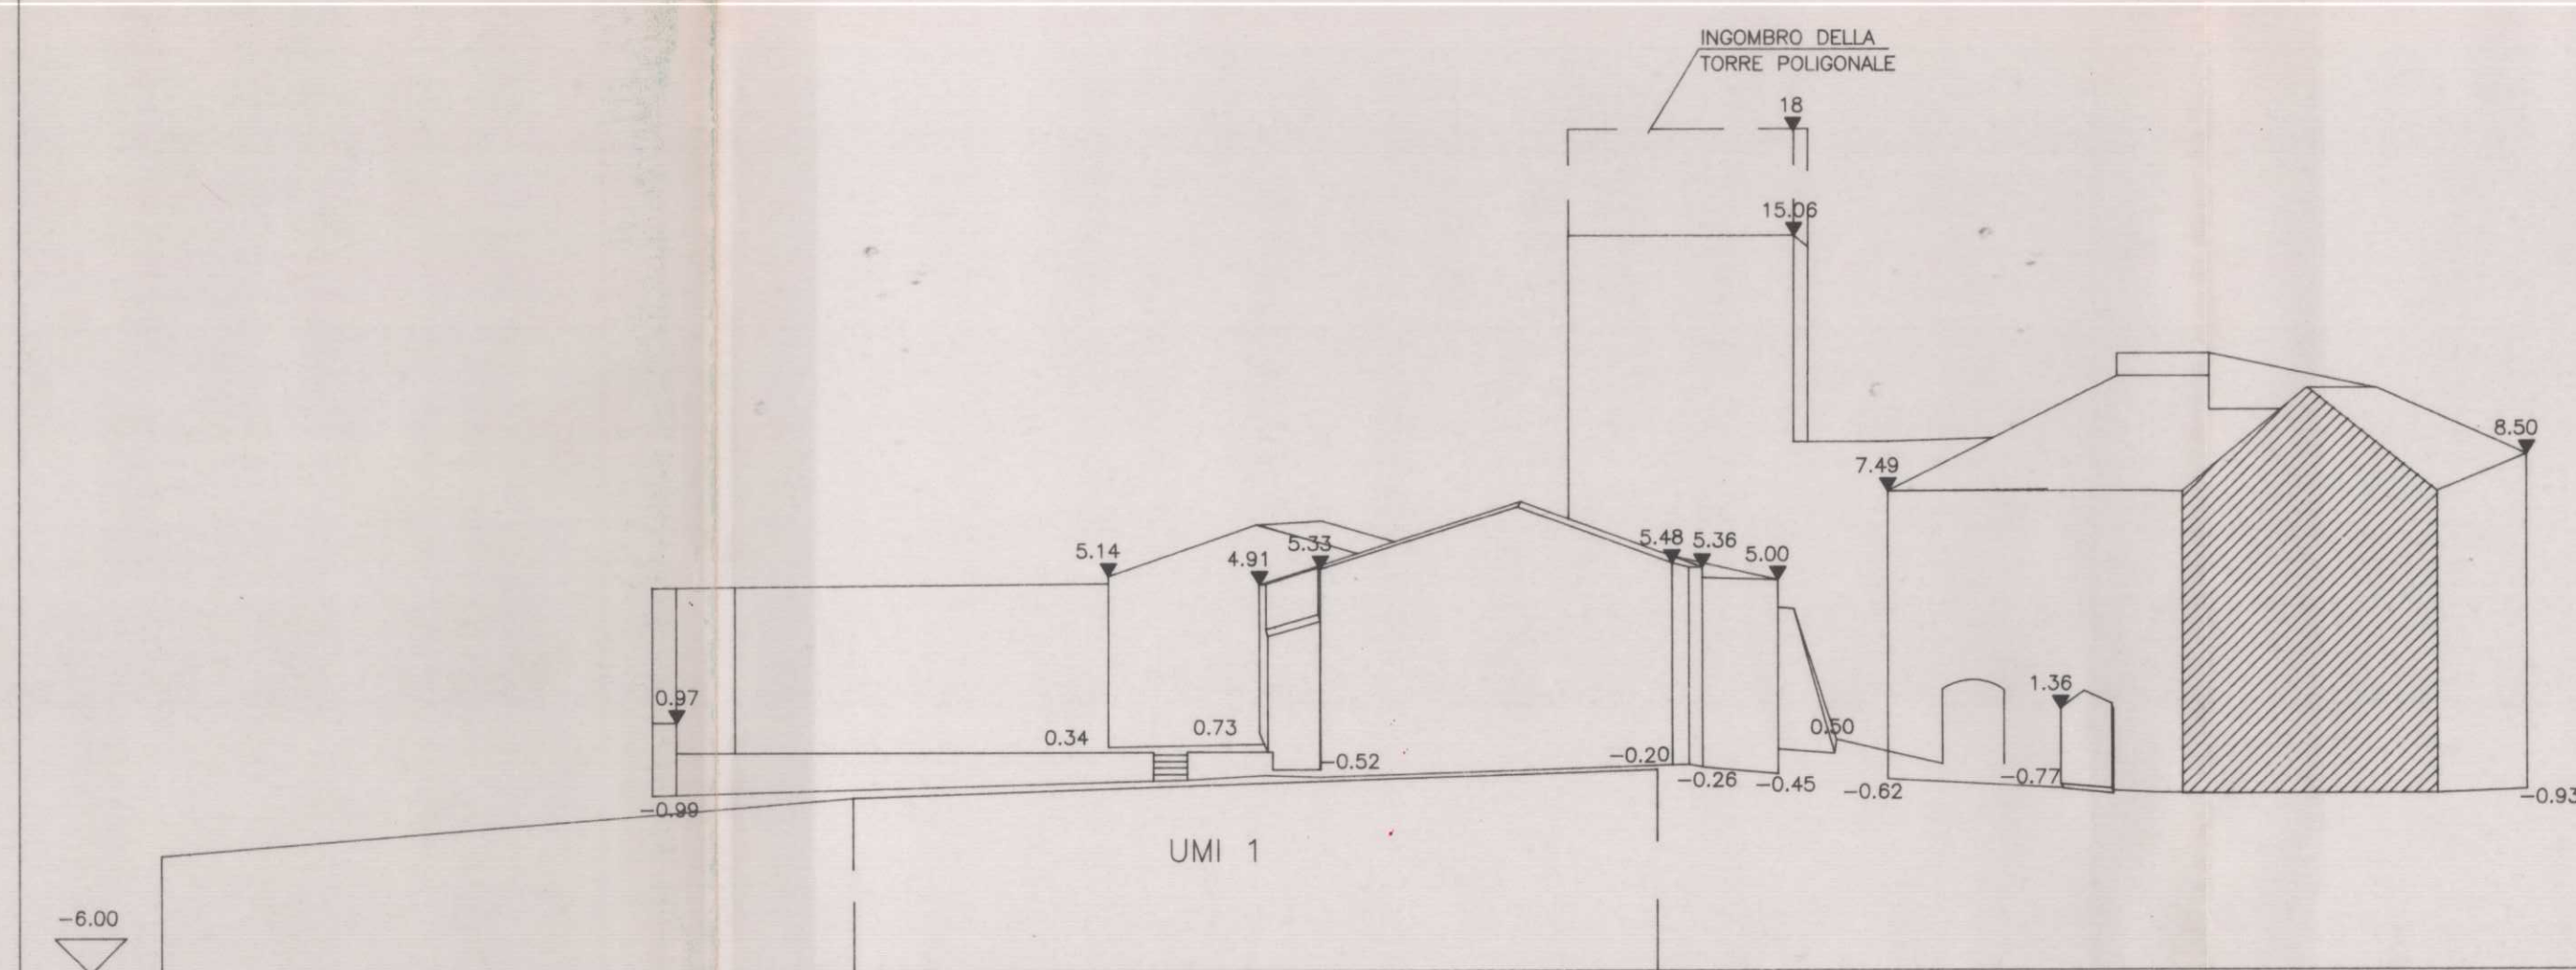
SEZIONE 10
STATO ATTUALE

SCALA LUNGHEZZE 1 : 200
SCALA ALTEZZE 1 : 200

SEZIONE 10

STATO DI PROGETTO

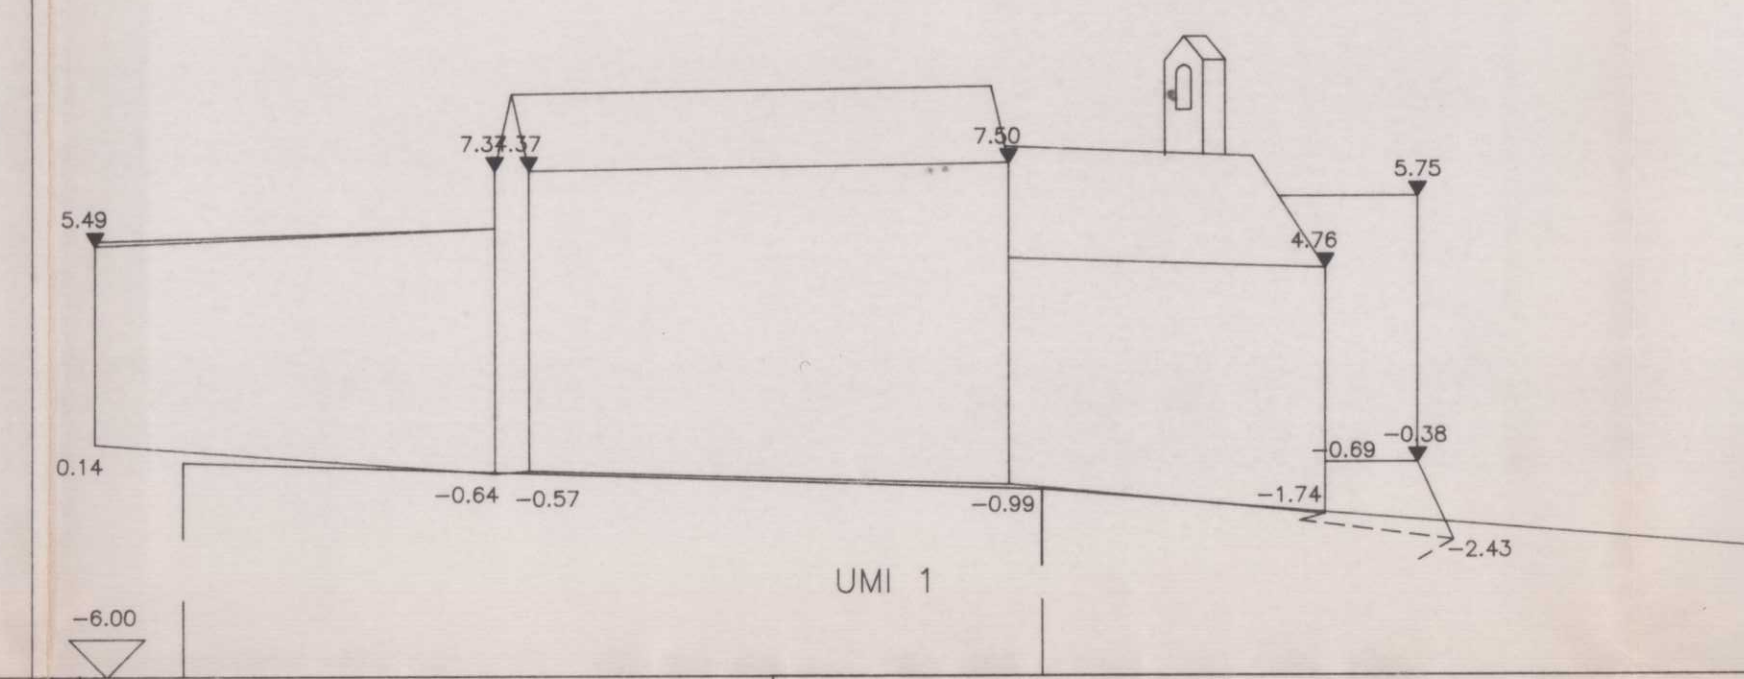
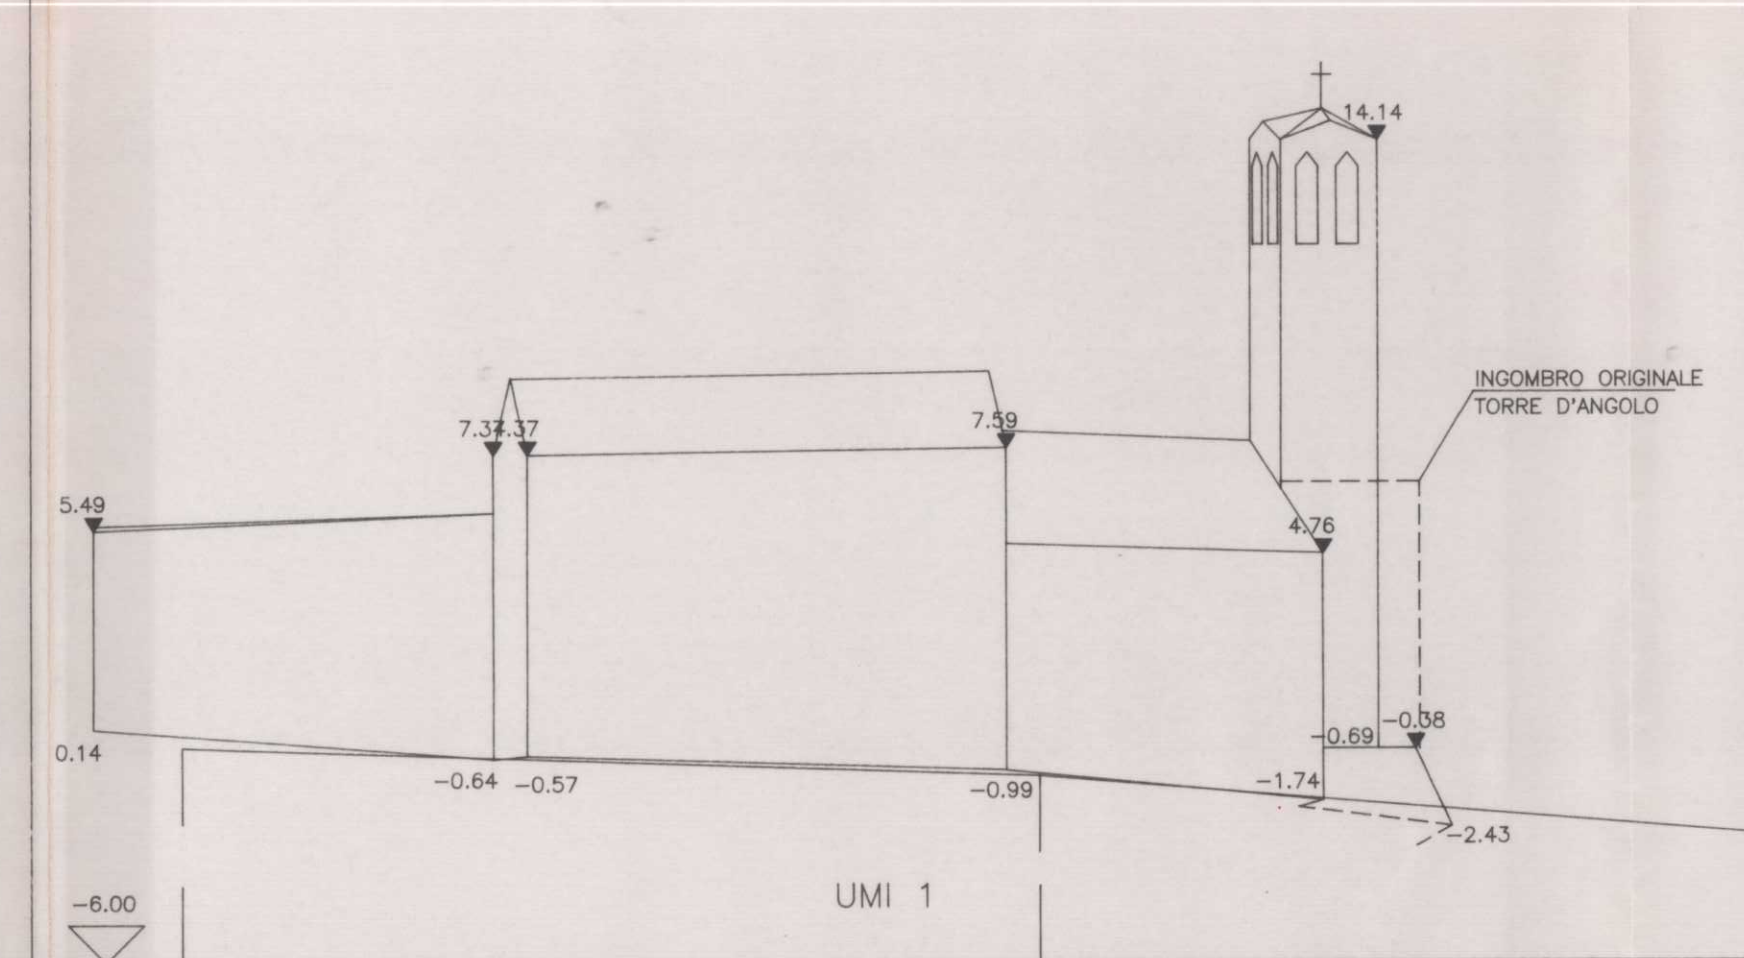
SCALA LUNGHEZZE 1 : 200
SCALA ALTEZZE 1 : 200

SEZIONE 6
STATO ATTUALE

SCALA LUNGHEZZE 1 : 200
SCALA ALTEZZE 1 : 200

SEZIONE 6
STATO DI PROGETTO

SCALA LUNGHEZZE 1 : 200
SCALA ALTEZZE 1 : 200

SEZIONE 11
STATO ATTUALE

SCALA LUNGHEZZE 1 : 200
SCALA ALTEZZE 1 : 200

SEZIONE 11

STATO DI PROGETTO

SCALA LUNGHEZZE 1 : 200
SCALA ALTEZZE 1 : 200

