


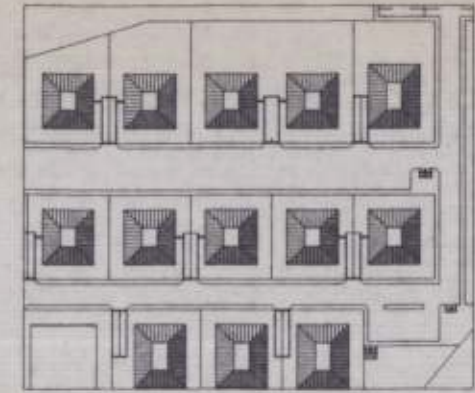

COMUNE FOLIGNO

OGGETTO
PROGETTO DI LOTTIZZAZIONE IN LOCALITA'
S. PAOLO - VIA SERENA
(AMBITO UT/SLR N 37 SERENA)

VERSIONE MODIFICATA A SEGUITO DI PRESCRIZIONI
DELL'UFFICIO DOPO SEDUTA DELLA C.U. DEL 19/06/2001
E PRESCRIZIONI DELL'AREA LL.PP. DEL 09/01/02


COMMITTENTE
C. E. R. 3 s.r.l.
CER 3rd
Il Presidente
Dr. Ing. Cesare A. Ciccioli

TAV
AII.
A
RAPP. 1:2000
VERIFICA DISTANZA
DEPOSITO INFIAMMABILE
DATA Maggio 2001
AGG. Luglio 2001
AGG. Gennaio 2002

PROGETTO
Arch. G. Portenzi
Arch. A. Rosati
DIREZIONE DEI LAVORI

APPROVATO CON DELIBERA C.C.
N. 7 del 30-1-03

06034- FOLIGNO (PERUGIA)- Via F.Fazi n°71- TEL. 0742/357171-TELEFAX 0742/357171
e-mail: studiopras@tiscali.net

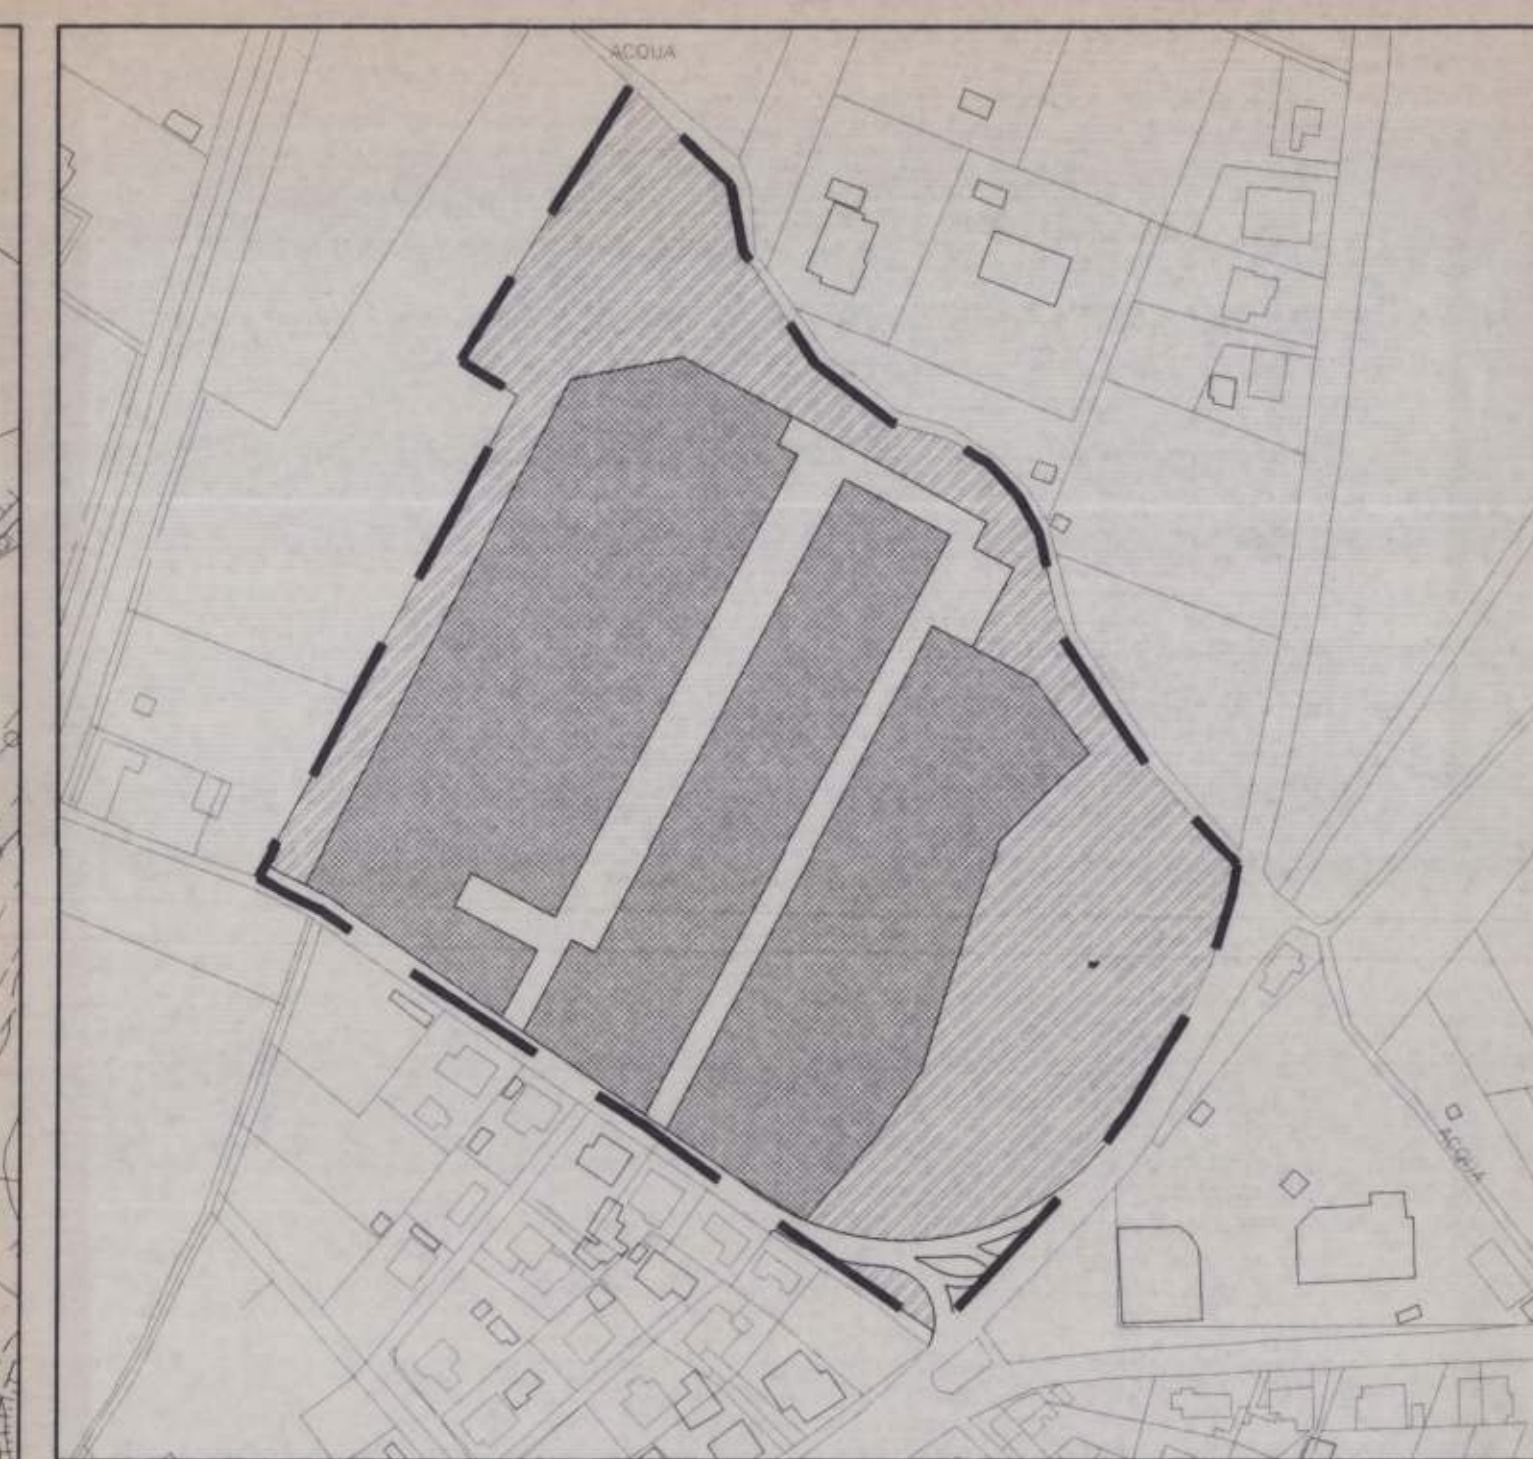

ESTRATTO P.R.G. '97 scala 1:2.000



ESTRATTO CATASTALE scala 1:2.000

Foglio 121; Part.79