



COMUNE FOLIGNO

OGGETTO

PROGETTO DI LOTTIZZAZIONE IN LOCALITA'  
S. PAOLO — VIA SERENA  
(AMBITO UT/SLR N. 37 SERENA)

VERSIONE MODIFICATA A SEGUITO DI PRESCRIZIONI  
DELL'UFFICIO DOPO SEDUTA DELLA C.U. DEL 19/06/2001  
E PRESCRIZIONI DELL'AREA LL.PP. DEL 09/01/02

COMMITTENTE C. E. R. 3 s.r.l. CER 3 srl  
# Presidenti  
Dr. Ing. Cecchi

TAV. AII. B VERIFICA CAMPI MAGNETICI DATA Maggio 2001  
AGG. Luglio 2001  
RAPP. 1:100 AGG. Gennaio 2002

PROGETTO Arch. G. Portenzi  
Arch. A. Rosati  
PROGETTO E VERIFICA CAMPI MAGNETICI P.I. M. Lombardi  
DIREZIONE DEI LAVORI  
APPROVATO CON DELIBERA C.C.  
N. 4 del 30.4.03

06034- FOLIGNO (PERUGIA)- Via F.Fozi n°71- TEL. 0742/357171-TELEFAX 0742/357171  
e-mail: studioprogetti@iscanet.it

10 METRI DI DISTANZA  
DAL CONDUTTORE PIU' VICINO

10.00

18.38

25.90

SEZIONE SCALA 1:100


10 METRI DI DISTANZA  
DAI TRE CONDUTTORI

10.00

18.38

25.90

SEZIONE SCALA 1:100

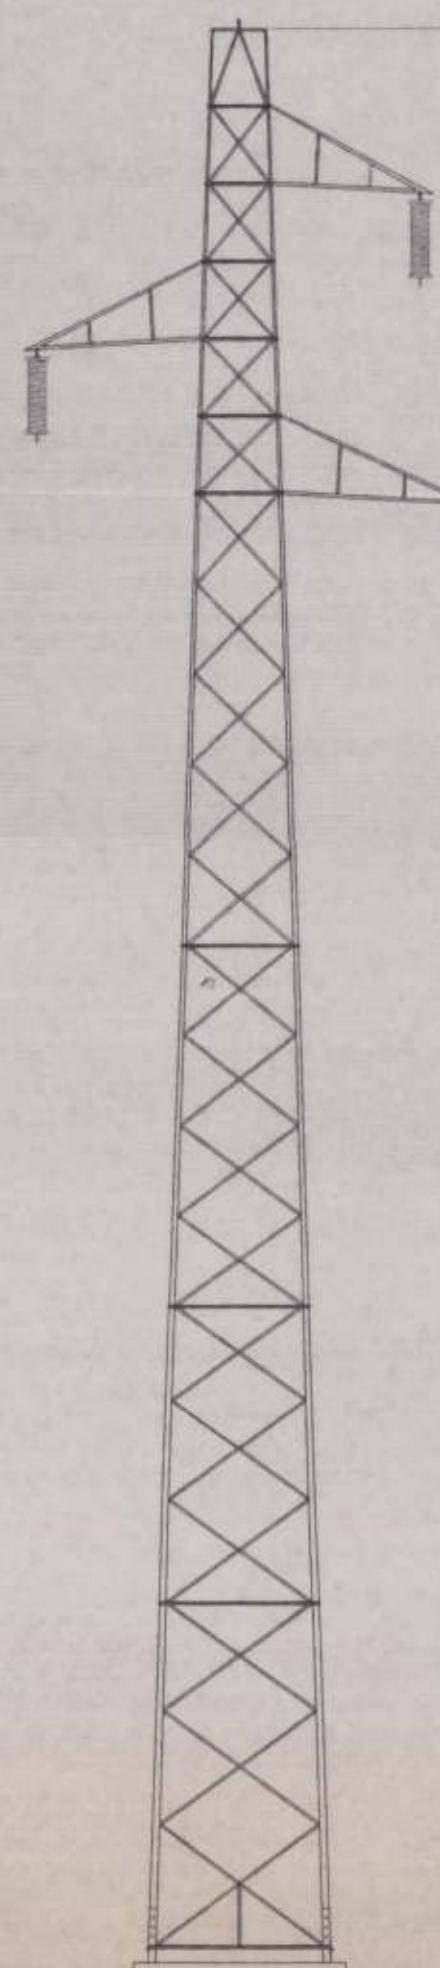

18.38

25.90


PROSPETTO TRALICCIO SCALA 1:100



10.85

240.00

INTERASSE TRALICCI SCALA 1:500

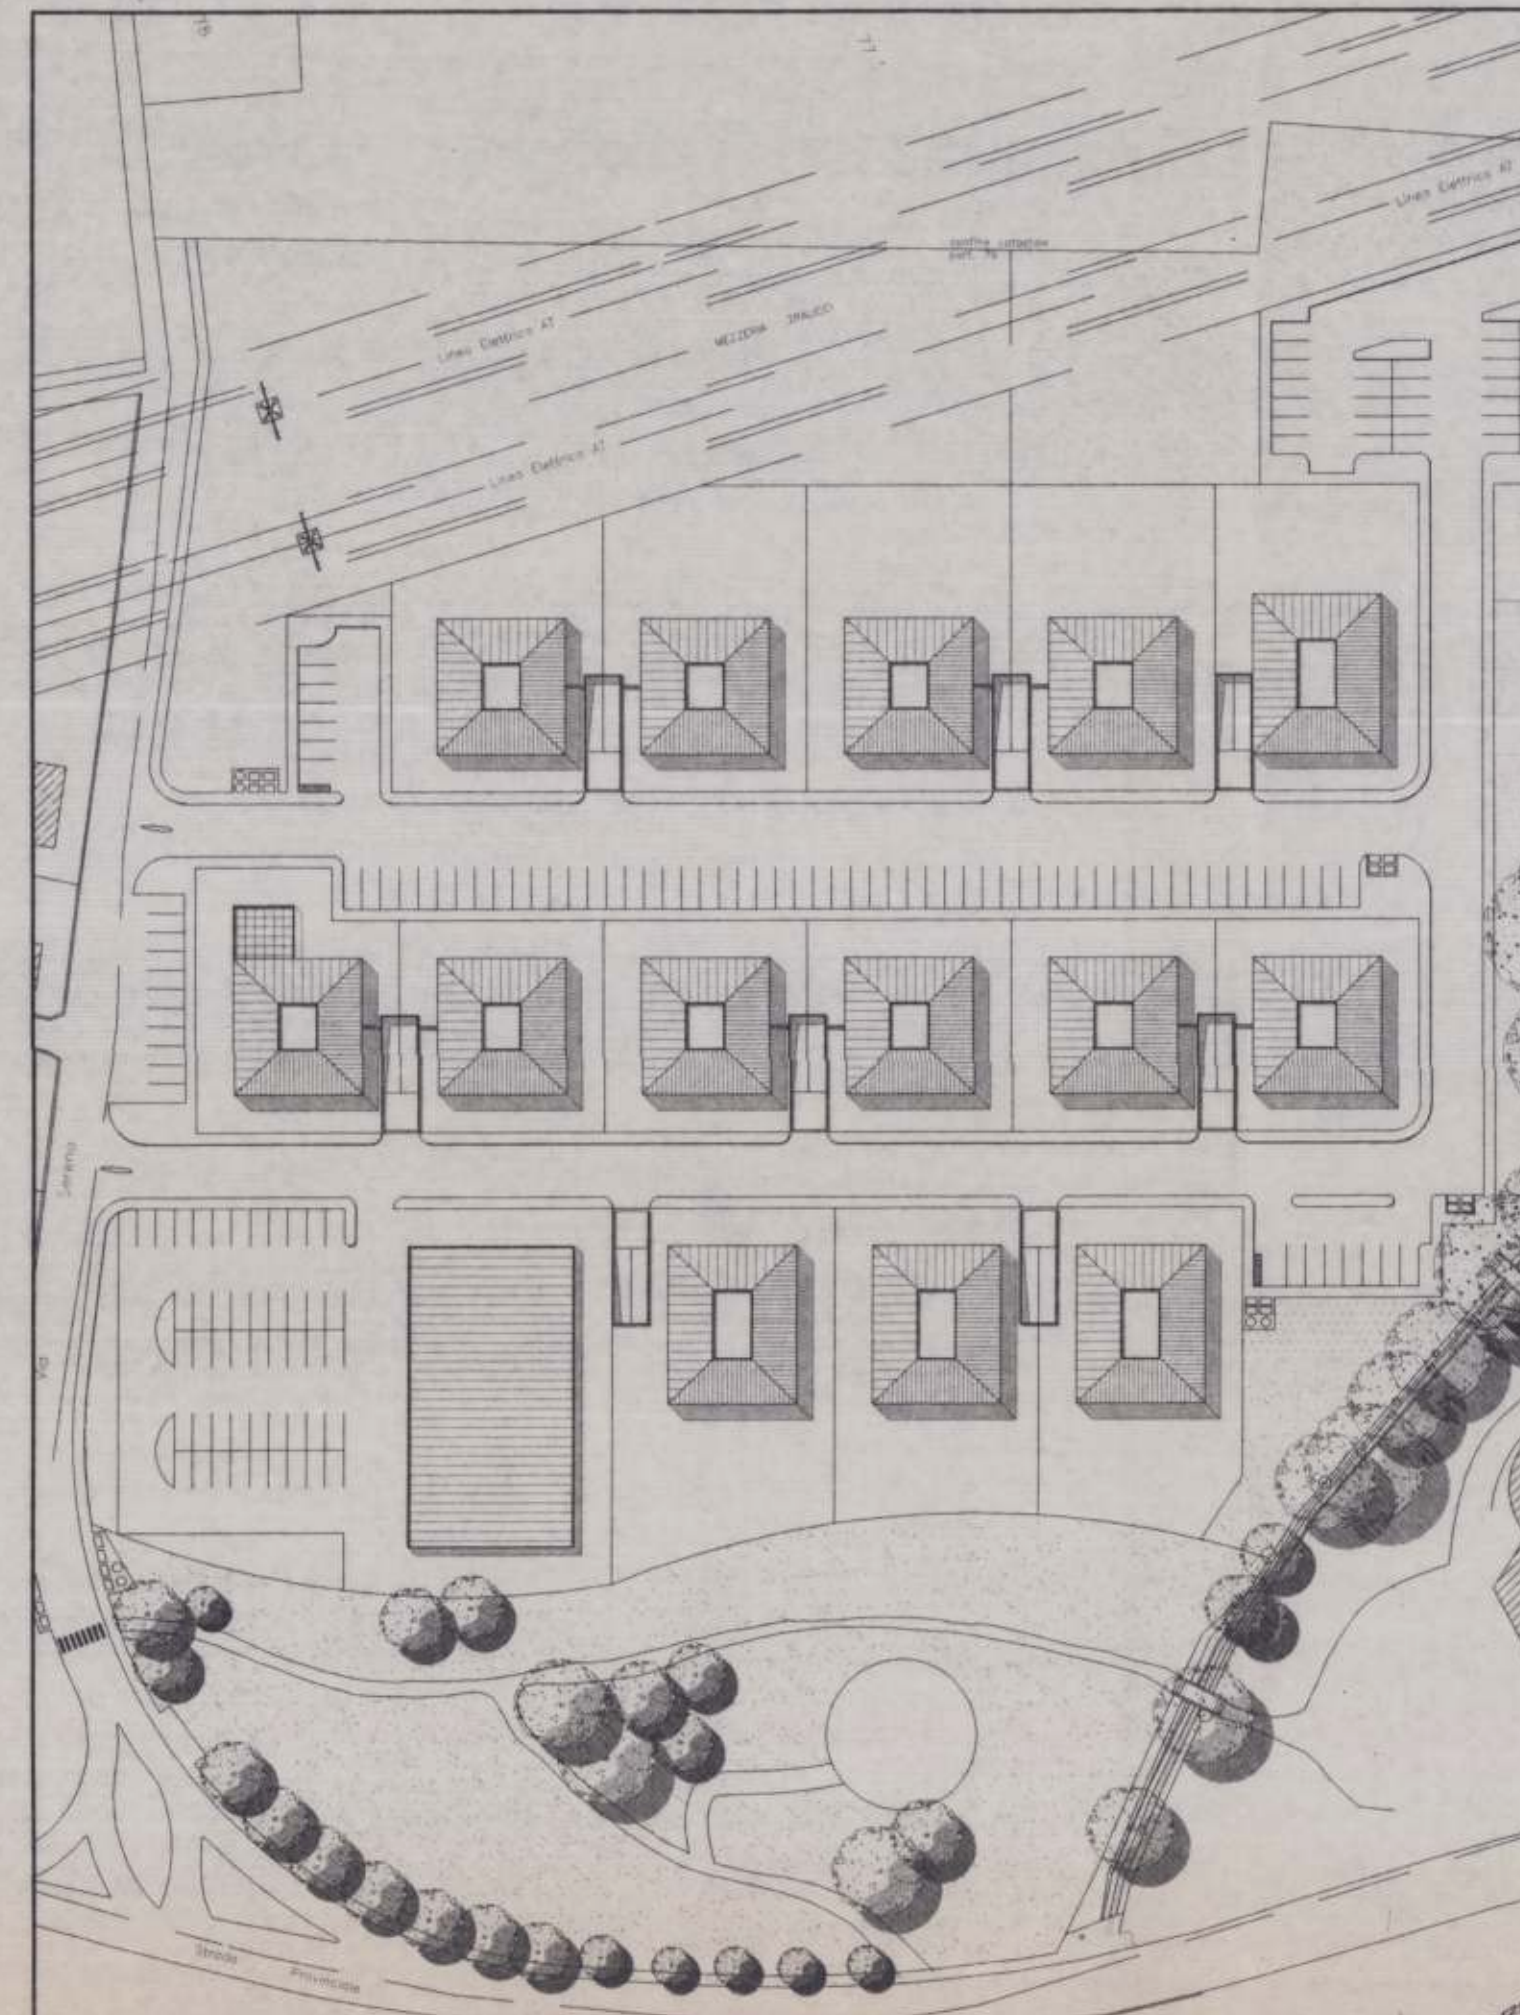

PLANIMETRIA SCALA 1:1000