


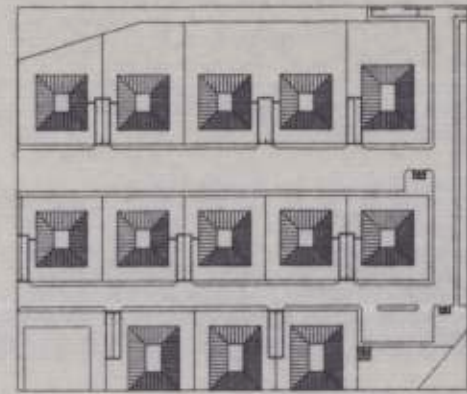

COMUNE FOLIGNO

OGGETTO
PROGETTO DI LOTTIZZAZIONE IN LOCALITA' S. PAOLO - VIA SERENA
(AMBITO UT/SLR N 37 SERENA)
VERSIONE MODIFICATA A SEGUITO DI PRESCRIZIONI DELL'UFFICIO DOPO SEDUTA DELLA C.U. DEL 19/06/2001 E PRESCRIZIONI DELL'AREA LL.PP. DEL 09/01/02

COMMITTENTE
C. E. R. 3 s.r.l.
CER3 srl
Il Presidente
Dr. Ing. Cesare A. Cicloni


TAV. AII. C
RAPP. DATA Maggio 2001
AGG. Luglio 2001
AGG. Gennaio 2002
ATTRAVERSAMENTO FOSSE DELLA CUPA

PROGETTO
Arch. G. Partenz
Arch. A. Rosati
DIREZIONE DEI LAVORI




APPROVATO CON DELIBERA C.C.
N. 7 del 30.1.03


06034- FOLIGNO (PERUGIA)- Via F.Fazi n°71- TEL. 0742/357171-TELEFAX 0742/357171
e-mail: studiopro@tiscali.net

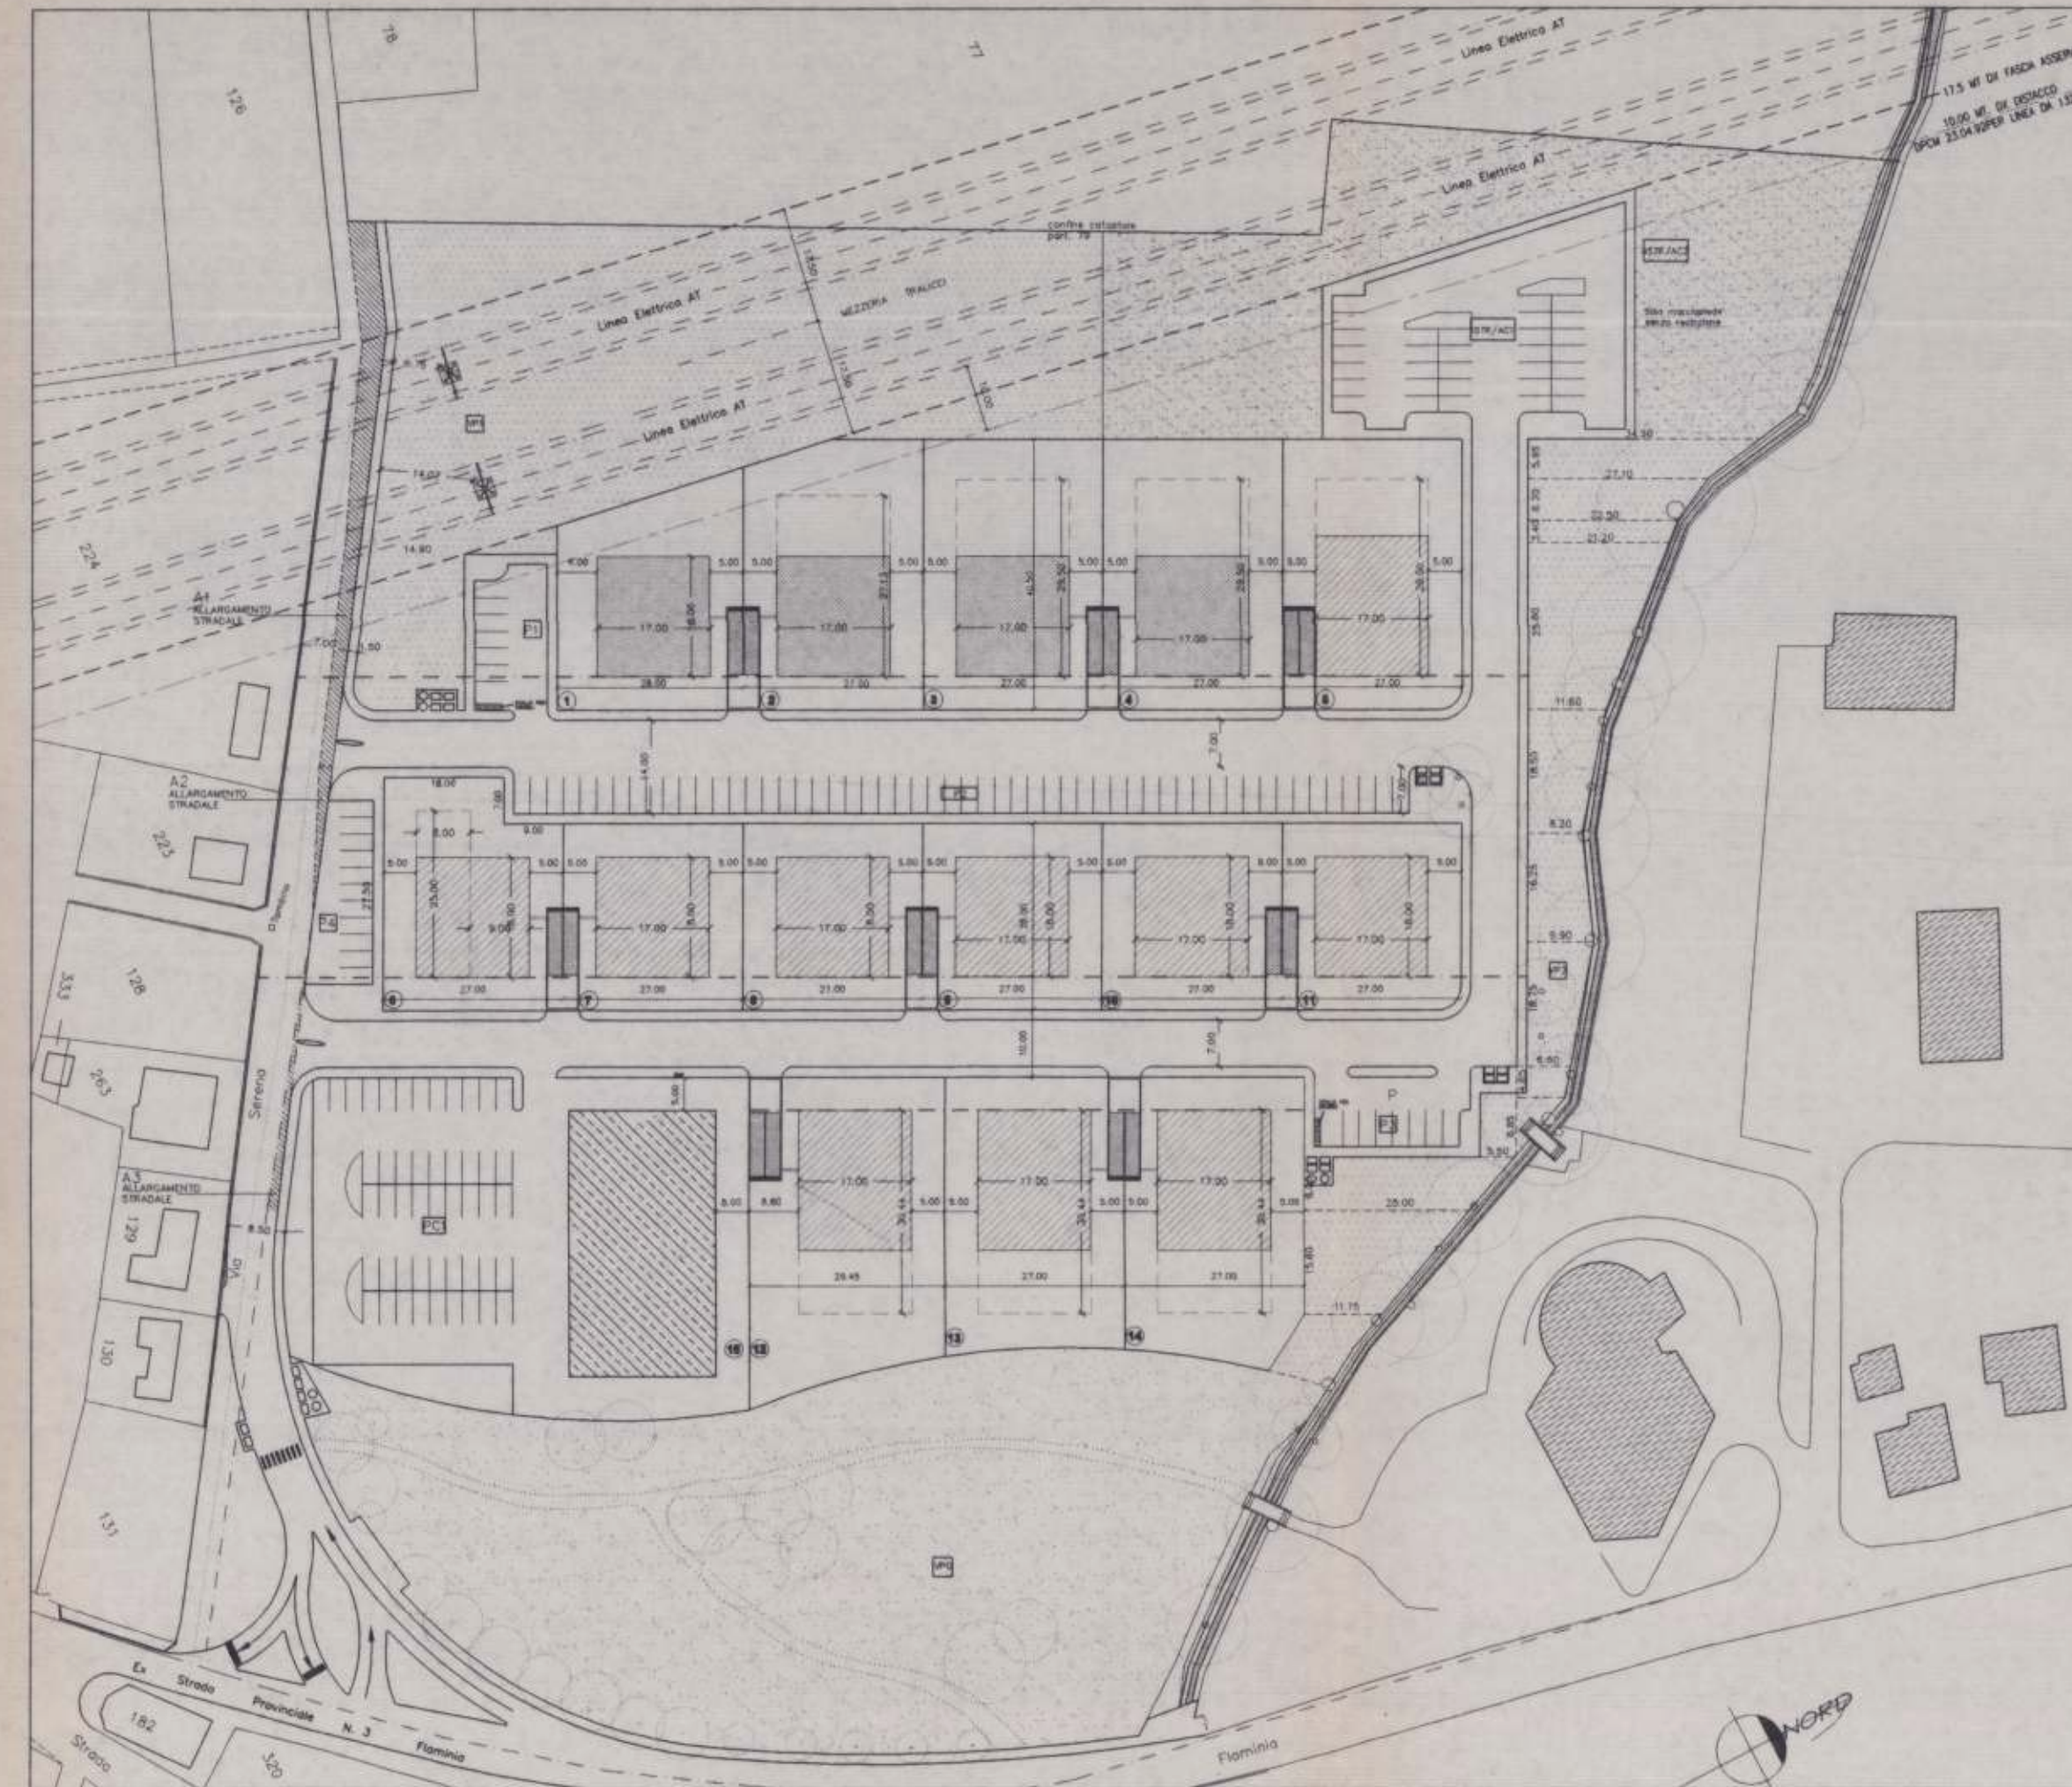


PLANIMETRIA scala 1:1000

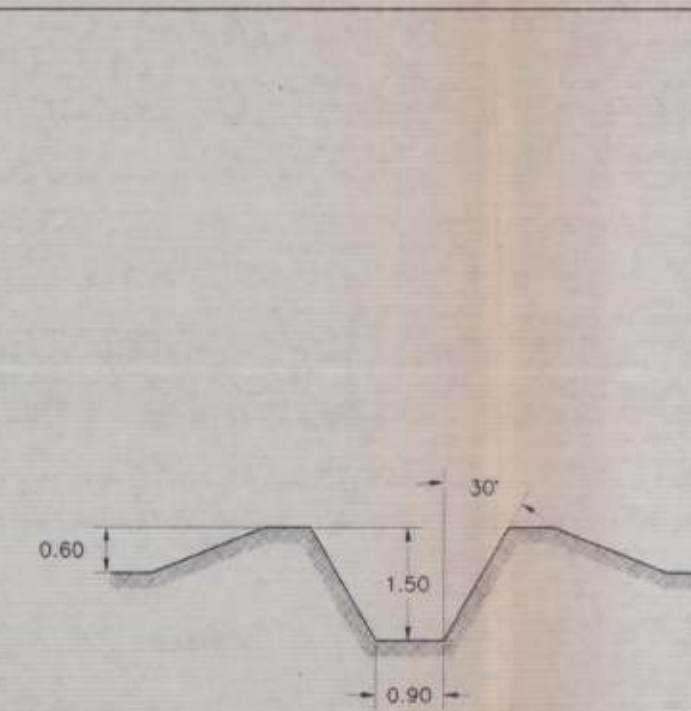

SEZIONE ATTUALE FOSSE scala 1:100

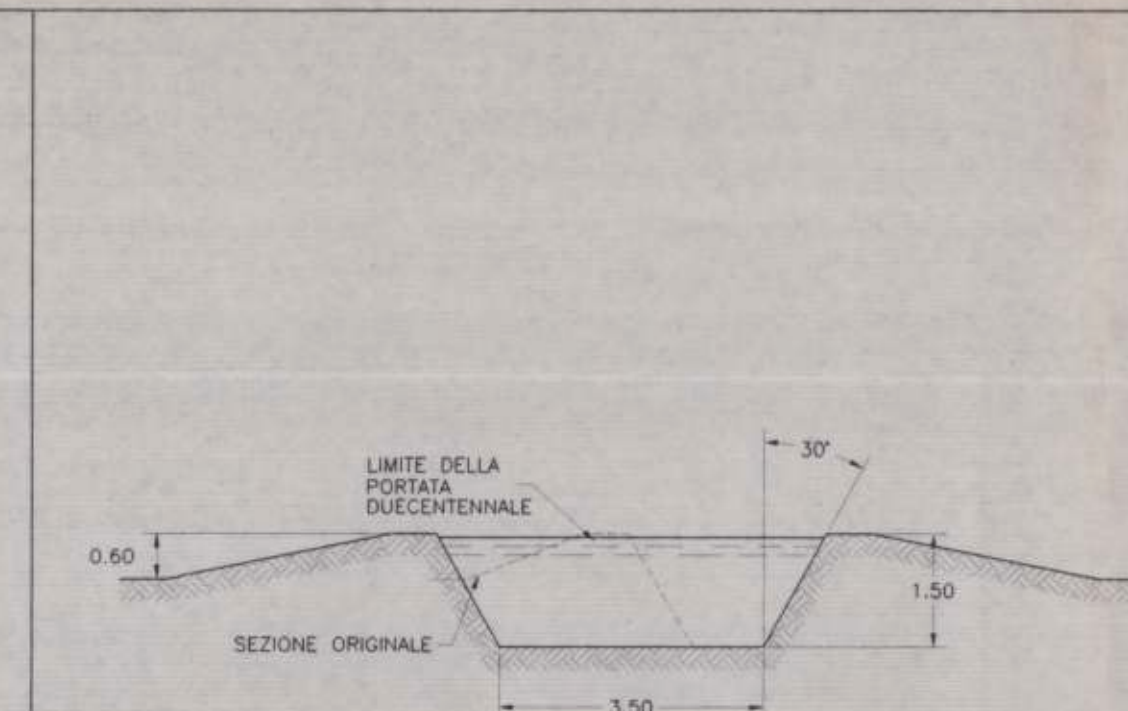

SEZIONE PROGETTO FOSSE scala 1:100

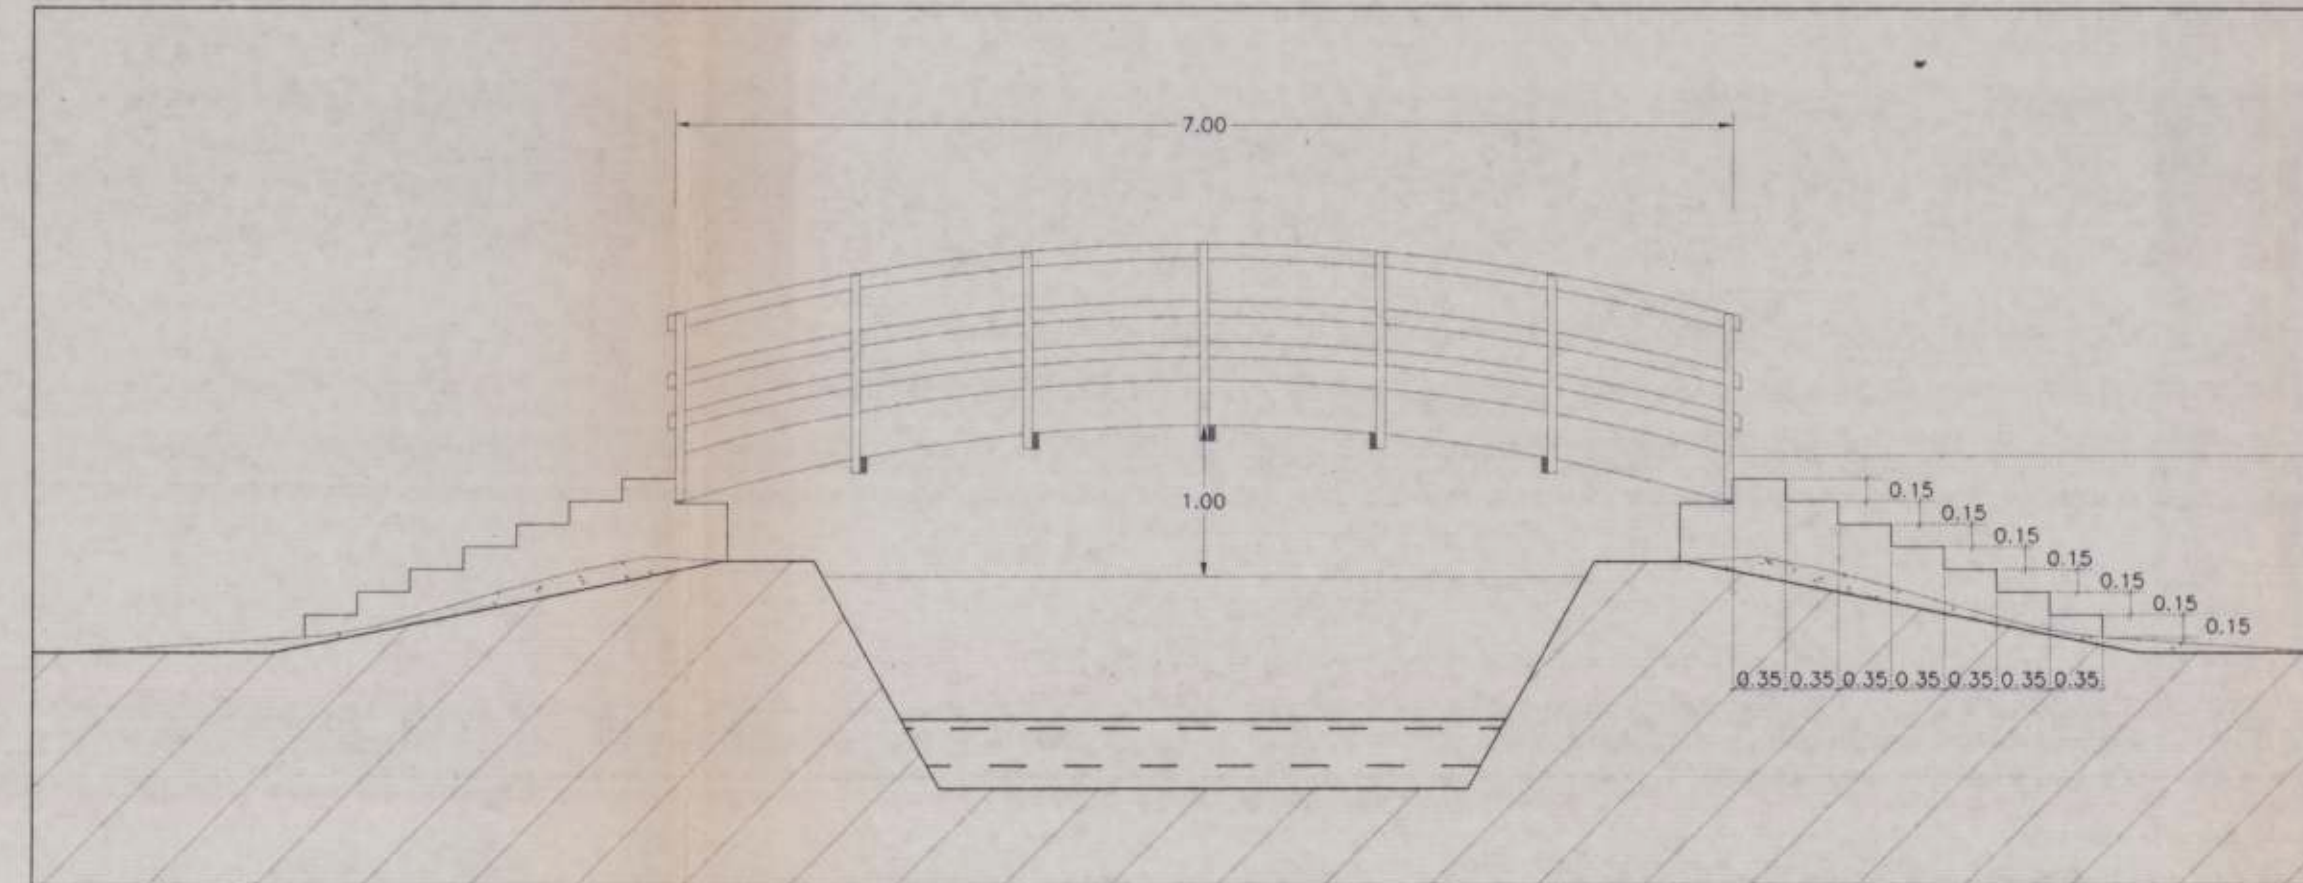


SEZIONE DI PROGETTO scala 1:50



ESTRATTO CATASTALE scala 1:2.000

Foglio 121; Part.79

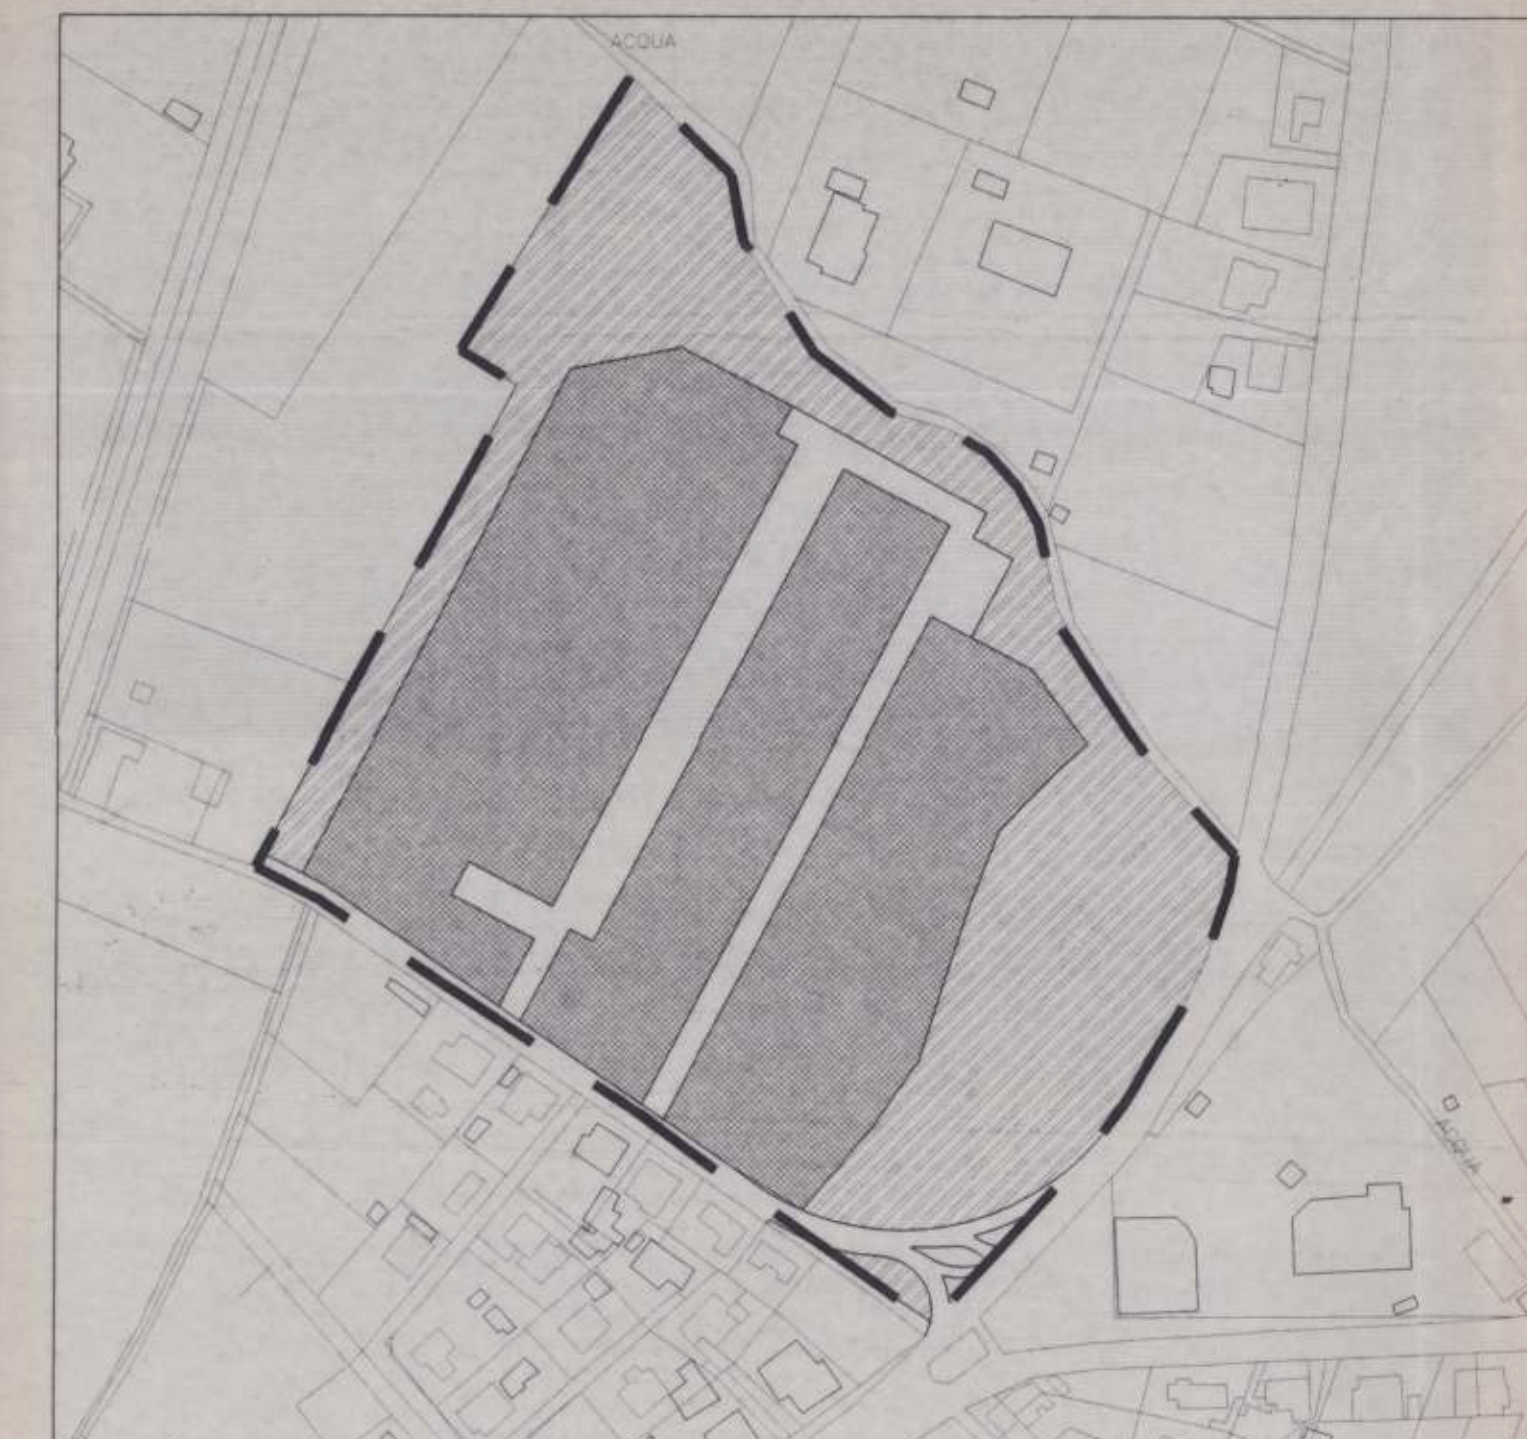

ESTRATTO P.R.G. '97 scala 1:2.000