


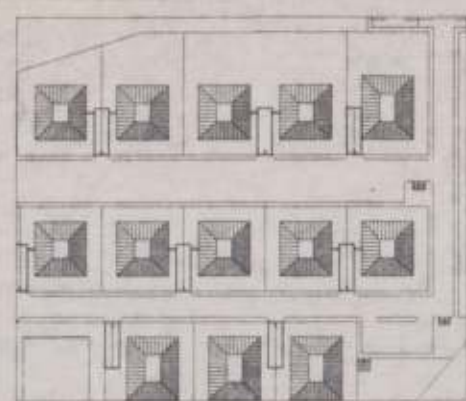

COMUNE FOLIGNO

OGGETTO

PROGETTO DI LOTTIZZAZIONE IN LOCALITA' S. PAOLO - VIA SERENA (AMBITO UT/SLR N. 37 SERENA)

VERSIONE MODIFICATA A SEGUITO DI PRESCRIZIONI DELL'UFFICIO DOPO SEDUTA DELLA C.U. DEL 19/06/2001 E PRESCRIZIONI DELL'AREA LL.PP. DEL 09/01/02

COMMITTENTE C. E. R. 3 s.r.l. CER 3 s.r.l. Dr. Ing. Clelio A. Cioffi

TAV. 2/b SEZIONI CARATTERISTICHE DATA Maggio 2001 AGG. Luglio 2001 RAPP. 1:500 AGG. Gennaio 2002


PROGETTO Arch. G. Partenzi Arch. A. Rosati DIREZIONE DEI LAVORI

APPROVATO CON DELIBERA C.C. N. 4 del 30.1.03


06034- FOLIGNO (PERUGIA)- Via F.fozi n°71- TEL. 0742/357171-TELEFAX 0742/357171 e-mail: studiopro@iscasinet.it




SEZIONE TRASVERSALE F/F

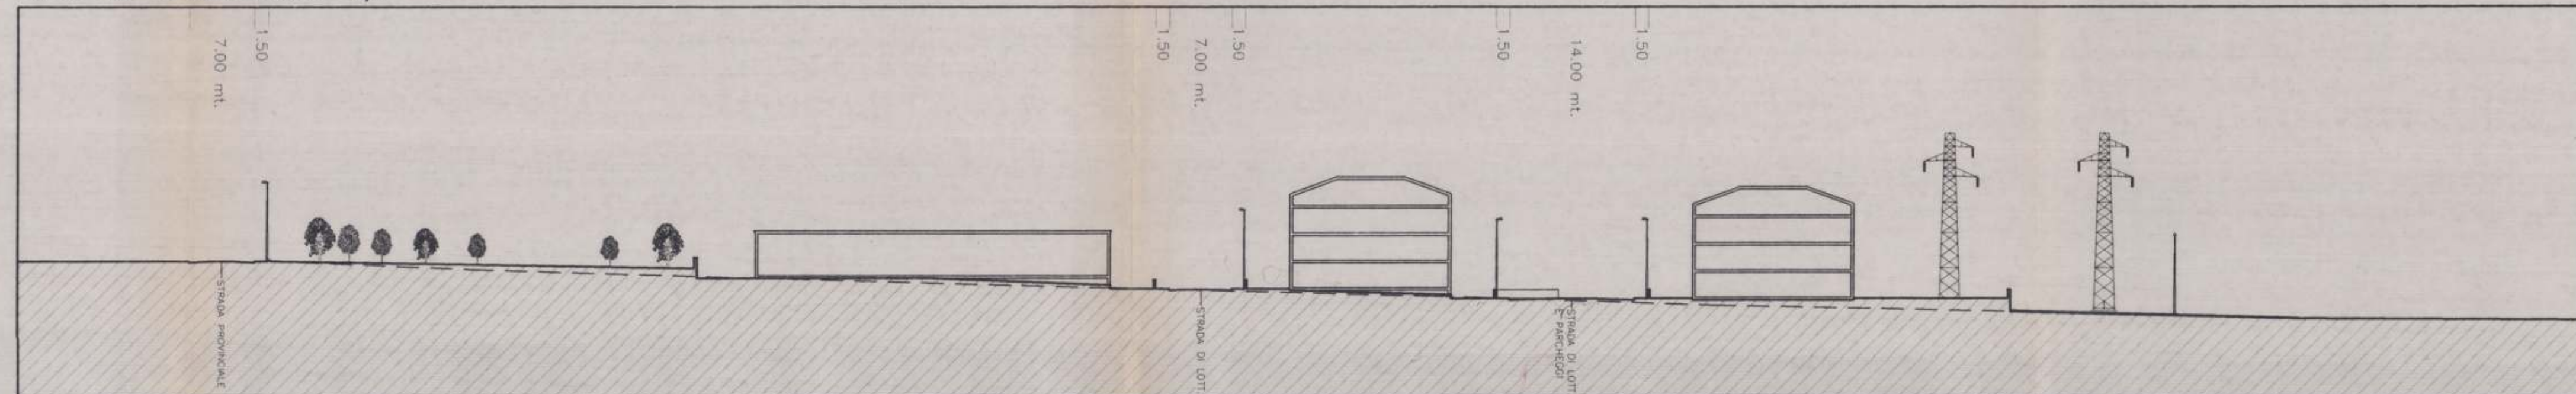


SEZIONE TRASVERSALE E/E

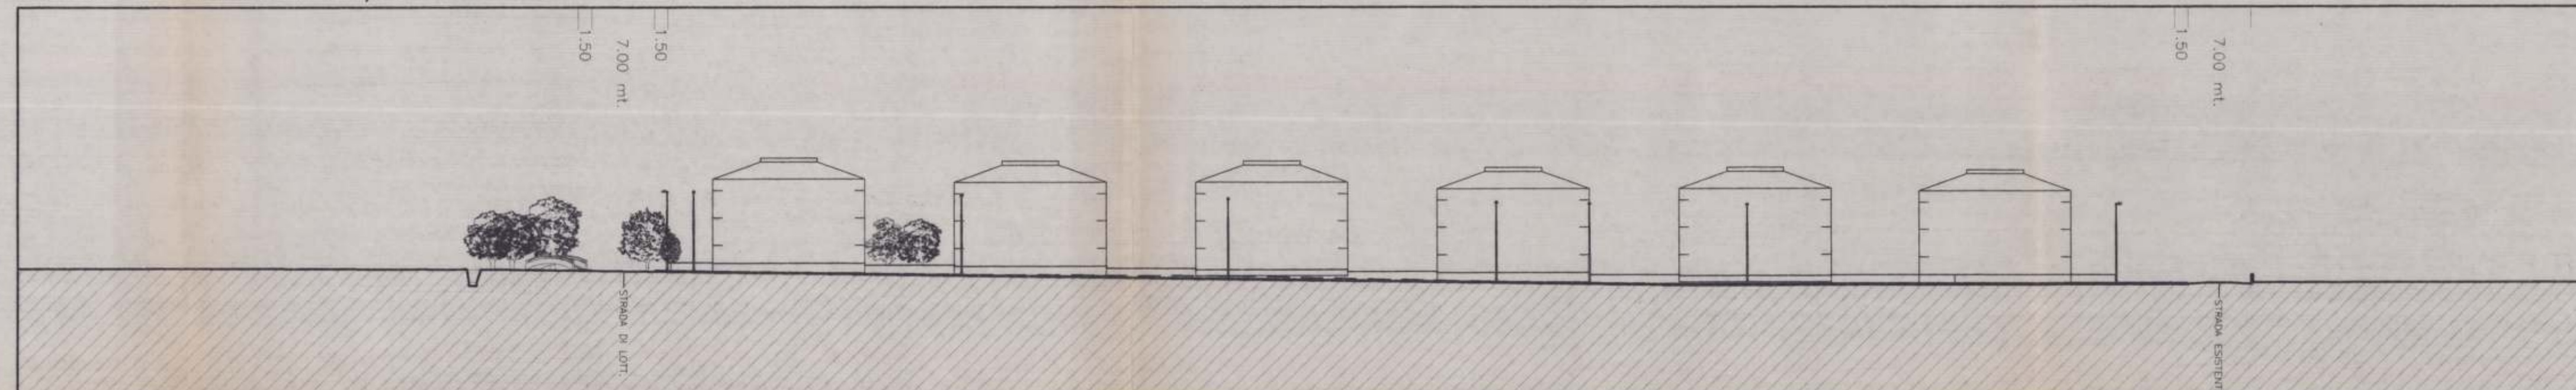


SEZIONE LONGITUDINALE D/D

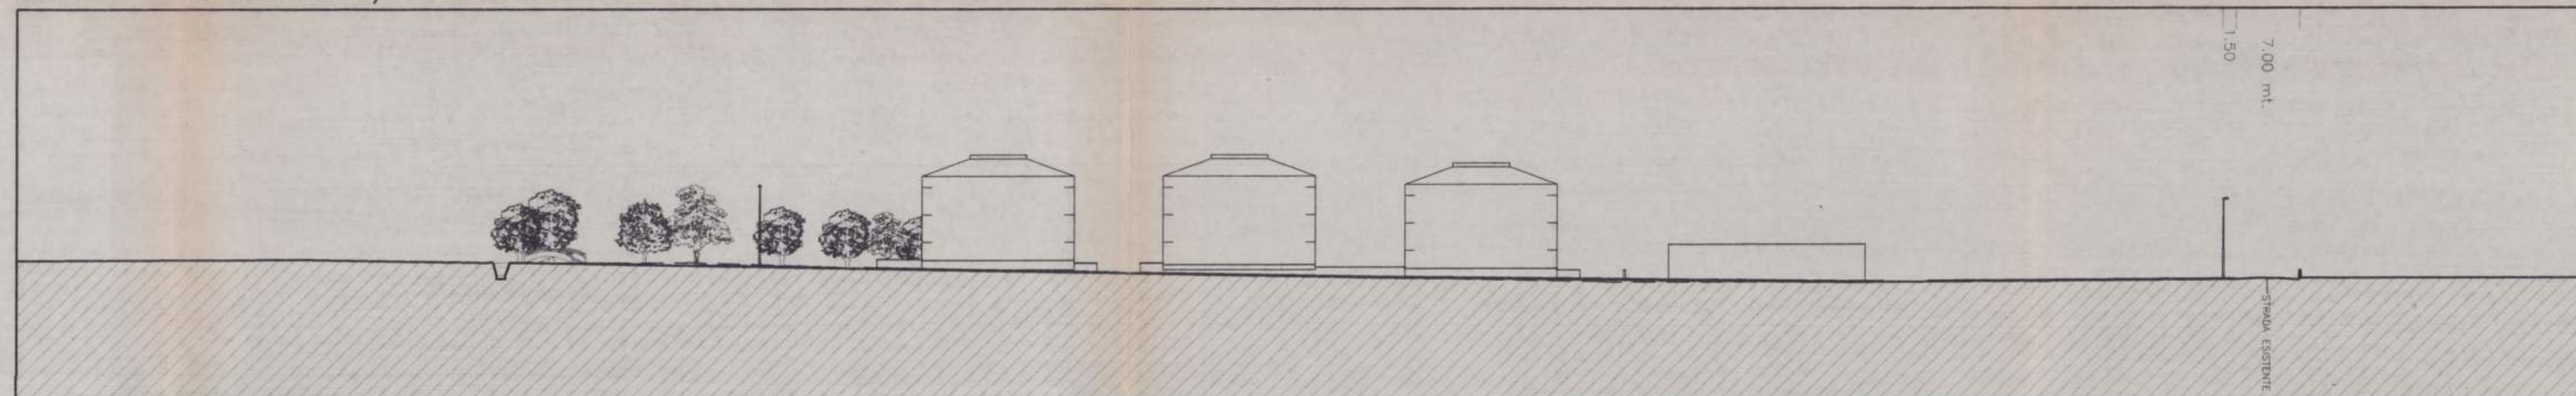

SEZIONE LONGITUDINALE C/C

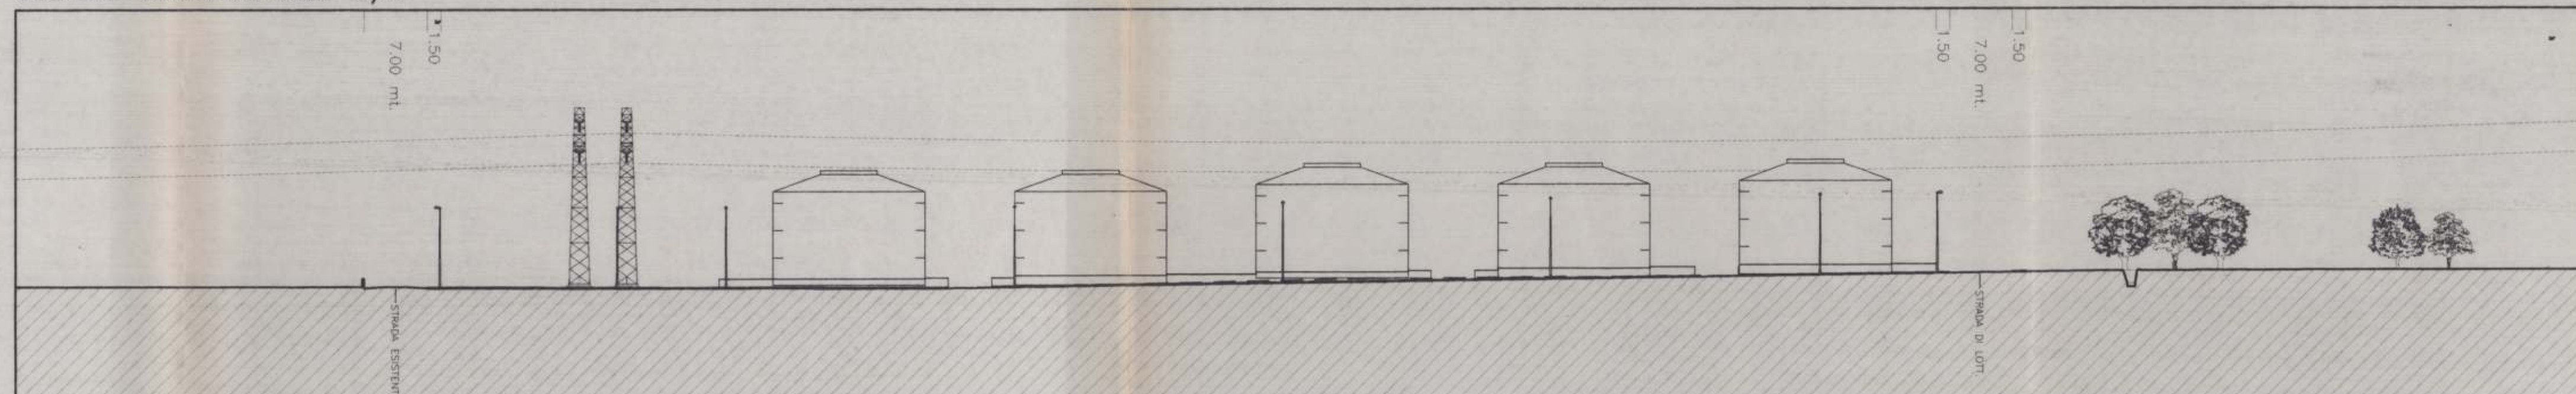

SEZIONE LONGITUDINALE B/B

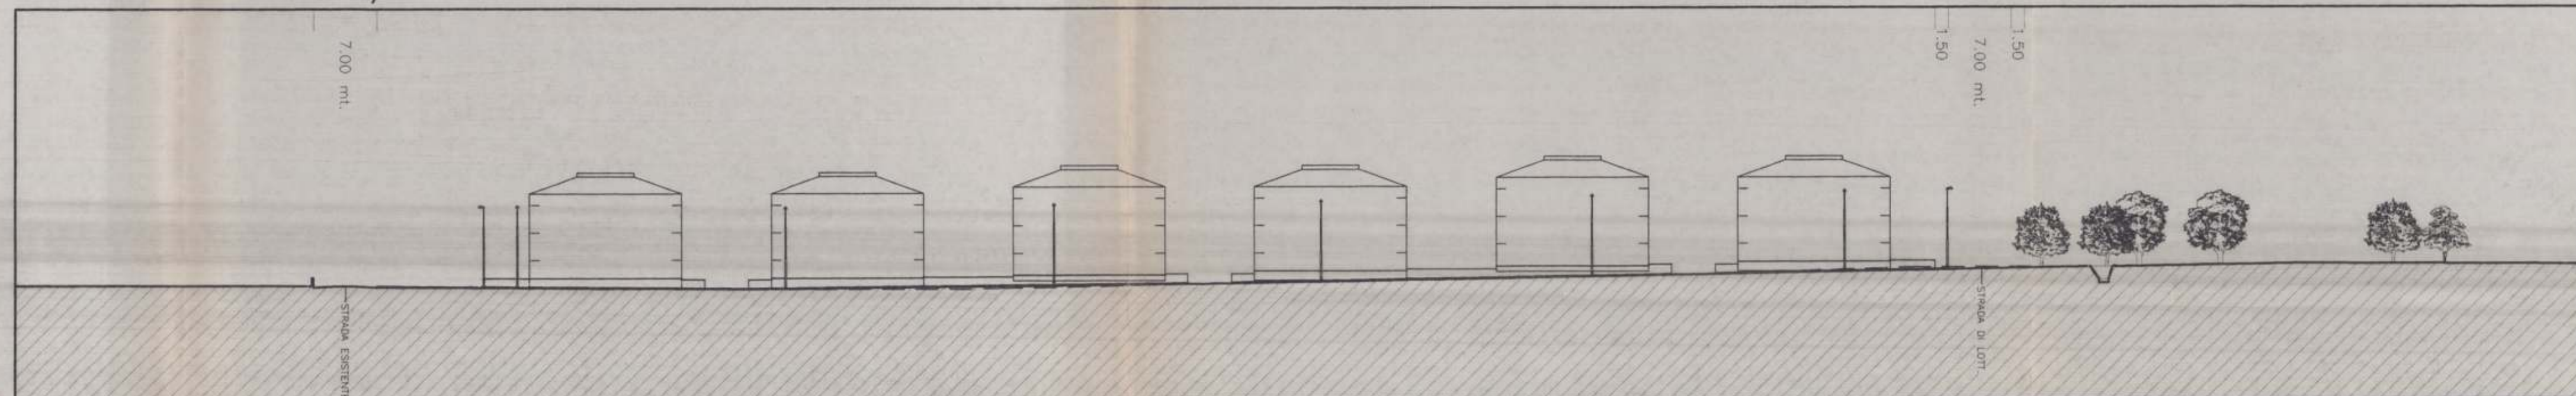

SEZIONE LONGITUDINALE A/A