




COMUNE DI FOLIGNO
AREA GOVERNO DEL TERRITORIO
SERVIZIO URBANISTICO
Corso Cavour, 89

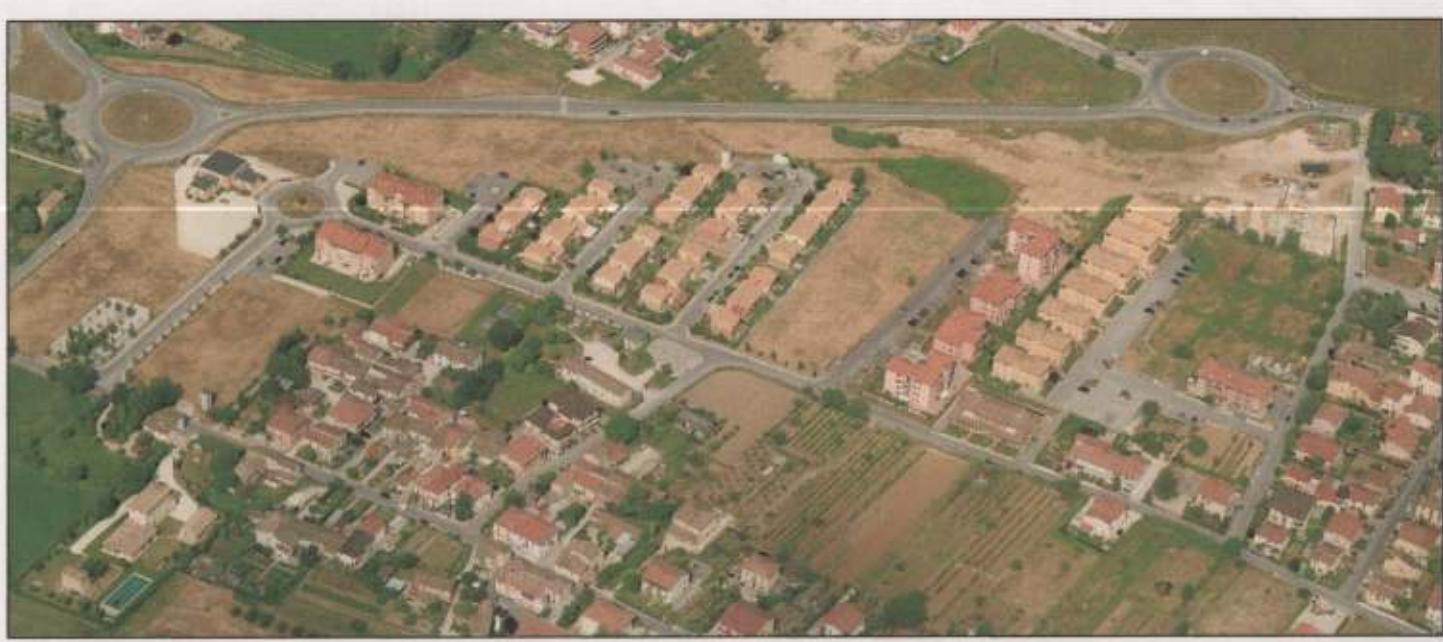


PIANO PARTICOLAREGGIATO ESECUTIVO
"ex Zona C8 in frazione Borroni"

VARIANTE N. 1
AL PROGETTO DI AGGIORNAMENTO
(EX VARIANTE N. 3 AL PIANO PARTICOLAREGGIATO ESECUTIVO)

STRUMENTO URBANISTICO GENERALE COMUNALE

ELAB. N.	COORDINATORE DELLA PROGETTAZIONE: arch. Anna CONTI GRUPPO DI LAVORO: geom. Luca PIERSANTI, geom. Gaetano MEDORINI, geom. Andrea BROCCOLO, dott.ssa Mariella MARIANI, p.i. Pier Giorgio METELLI, sig.ra Franca MESA
IL DIRIGENTE: ing. Amleto DI MARCO	DATA: Febbraio 2014 RAPP.: 1:1.000

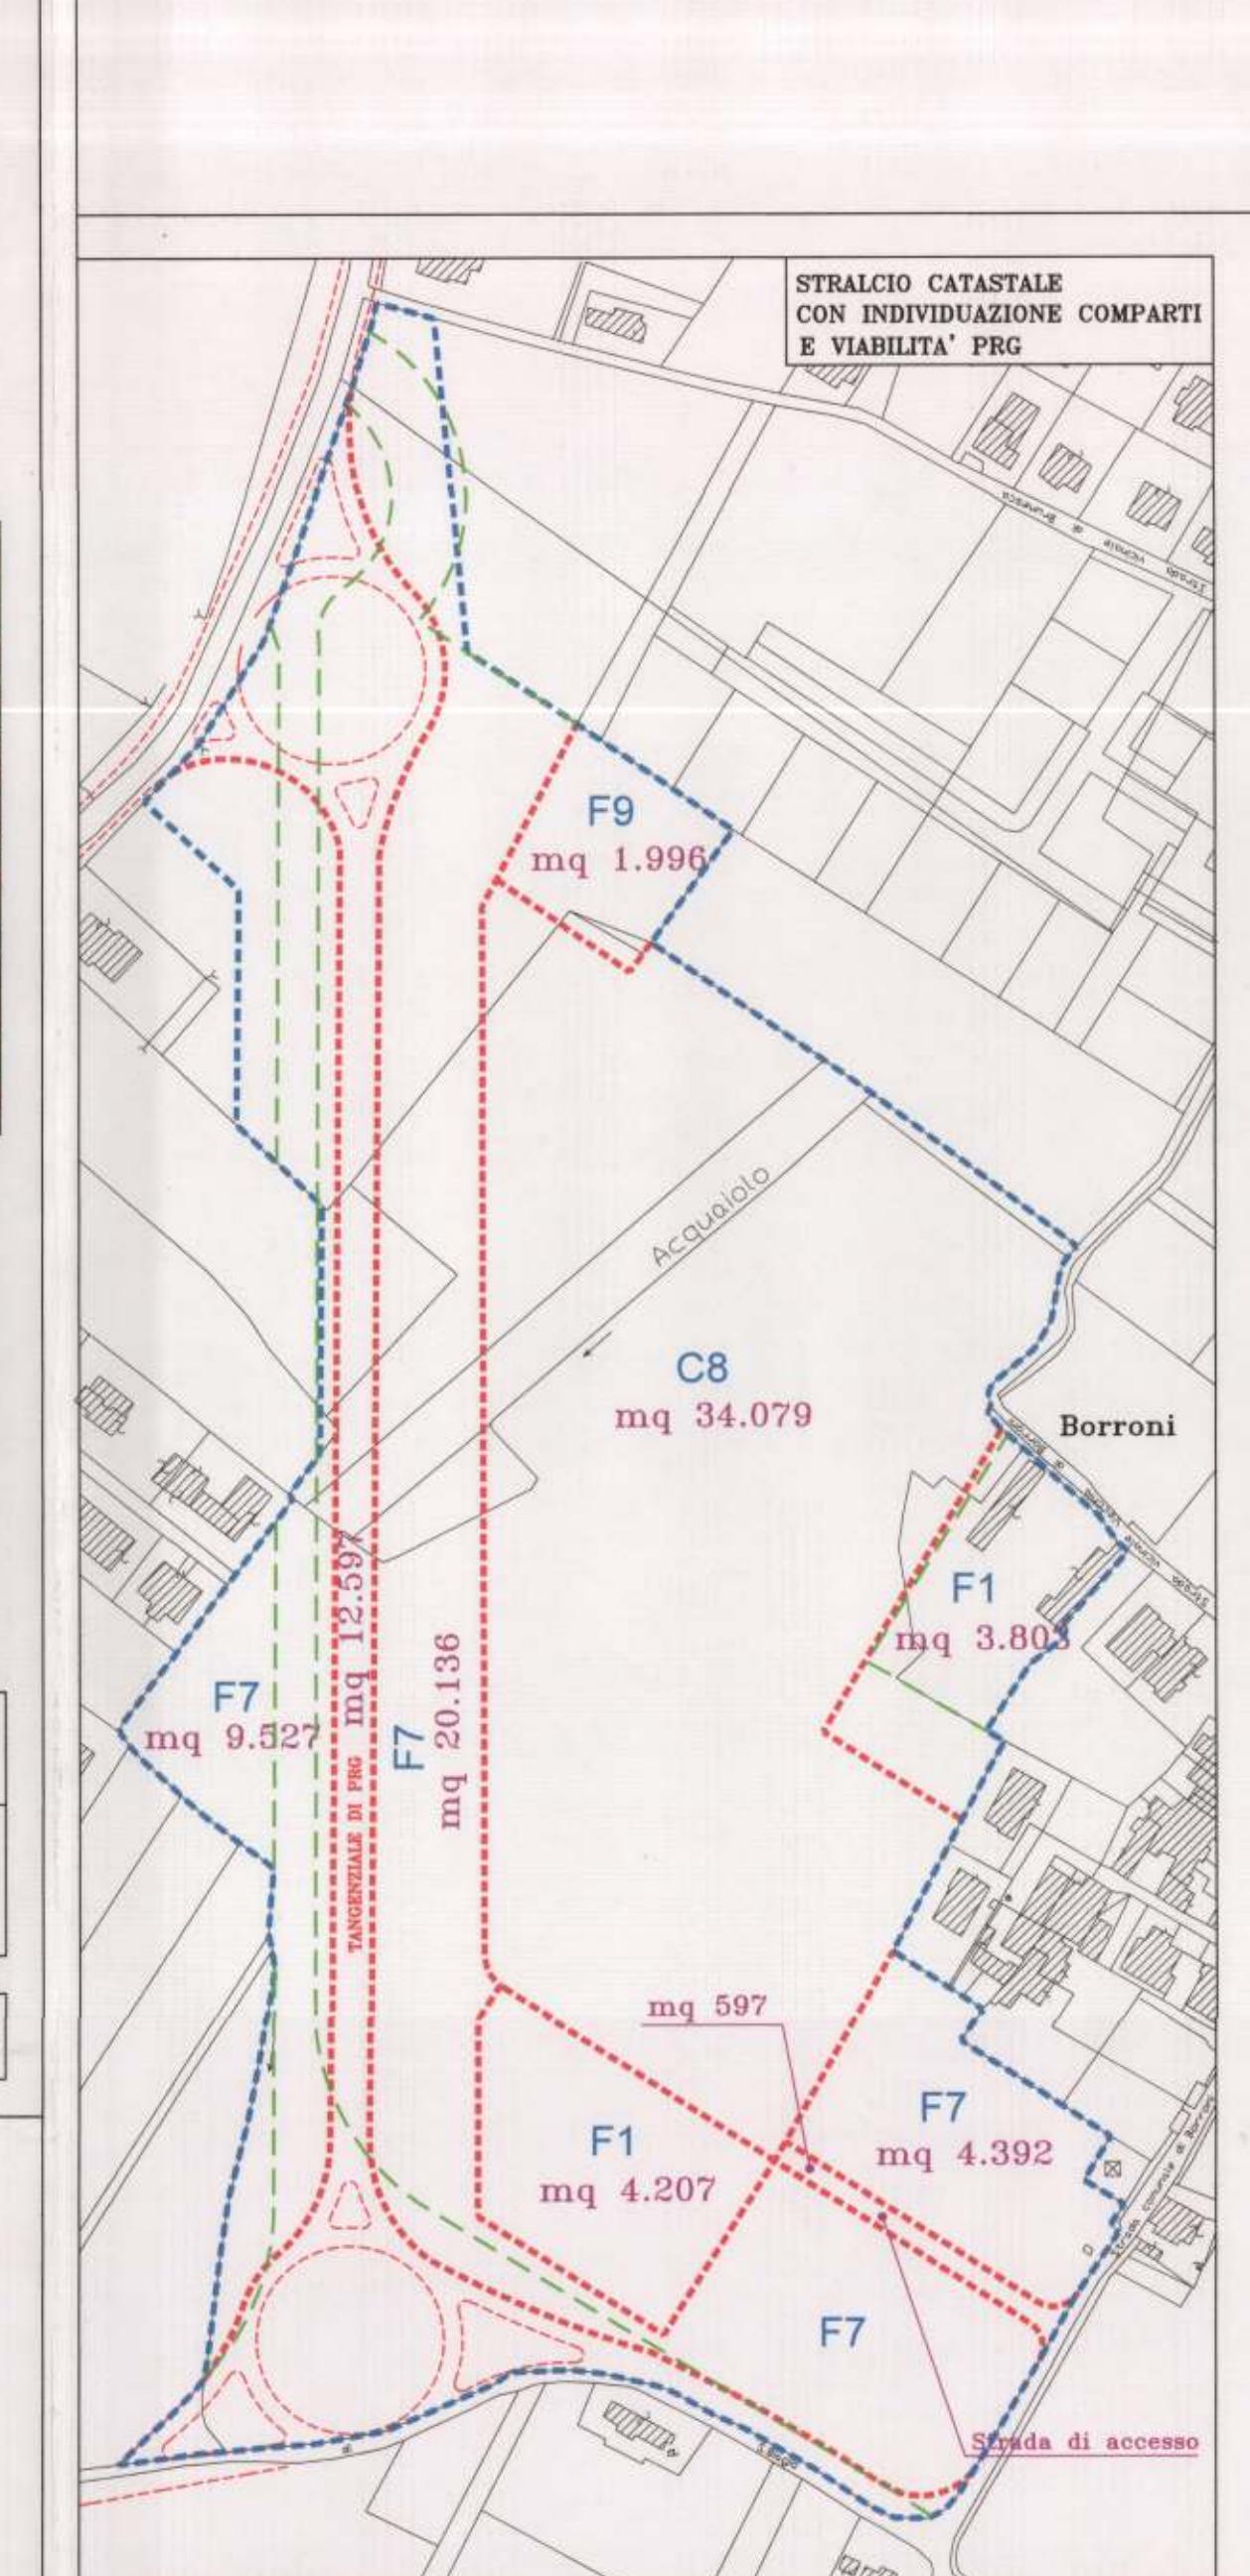

CRONISTORIA DELLO STRUMENTO URBANISTICO GENERALE

VARIANTE AL PRG'77
CONSEGUENTE ALL'APPROVAZIONE DEL P.P.E.
(PIANO PARTICOLAREGGIATO ESECUTIVO RELATIVO ALL'AREA DI BORRONI)

ADOZIONE: DELIBERAZIONE DI CONSIGLIO COMUNALE N° 149 DEL 30-07-1996

APPROVAZIONE: DELIBERAZIONE DEL CONSIGLIO COMUNALE N° 54 DEL 30-04-1998

VARIANTE N. 1

ADOZIONE: DELIBERAZIONE DI CONSIGLIO COMUNALE N° 95 DEL 27-07-1998

APPROVAZIONE: DELIBERAZIONE DEL CONSIGLIO COMUNALE N° 52 DEL 08-03-1999

VARIANTE N. 2


ADOZIONE: DELIBERAZIONE DI CONSIGLIO COMUNALE N° 68 DEL 22-03-2002

APPROVAZIONE: DELIBERAZIONE DEL CONSIGLIO COMUNALE N° 160 DEL 29-08-2002

VARIANTE N. 2

ADOZIONE: DELIBERAZIONE DI CONSIGLIO COMUNALE N° XX DEL XX-XX-XXXX

APPROVAZIONE: DELIBERAZIONE DEL CONSIGLIO COMUNALE N° XXX DEL XX-XX-XXXX

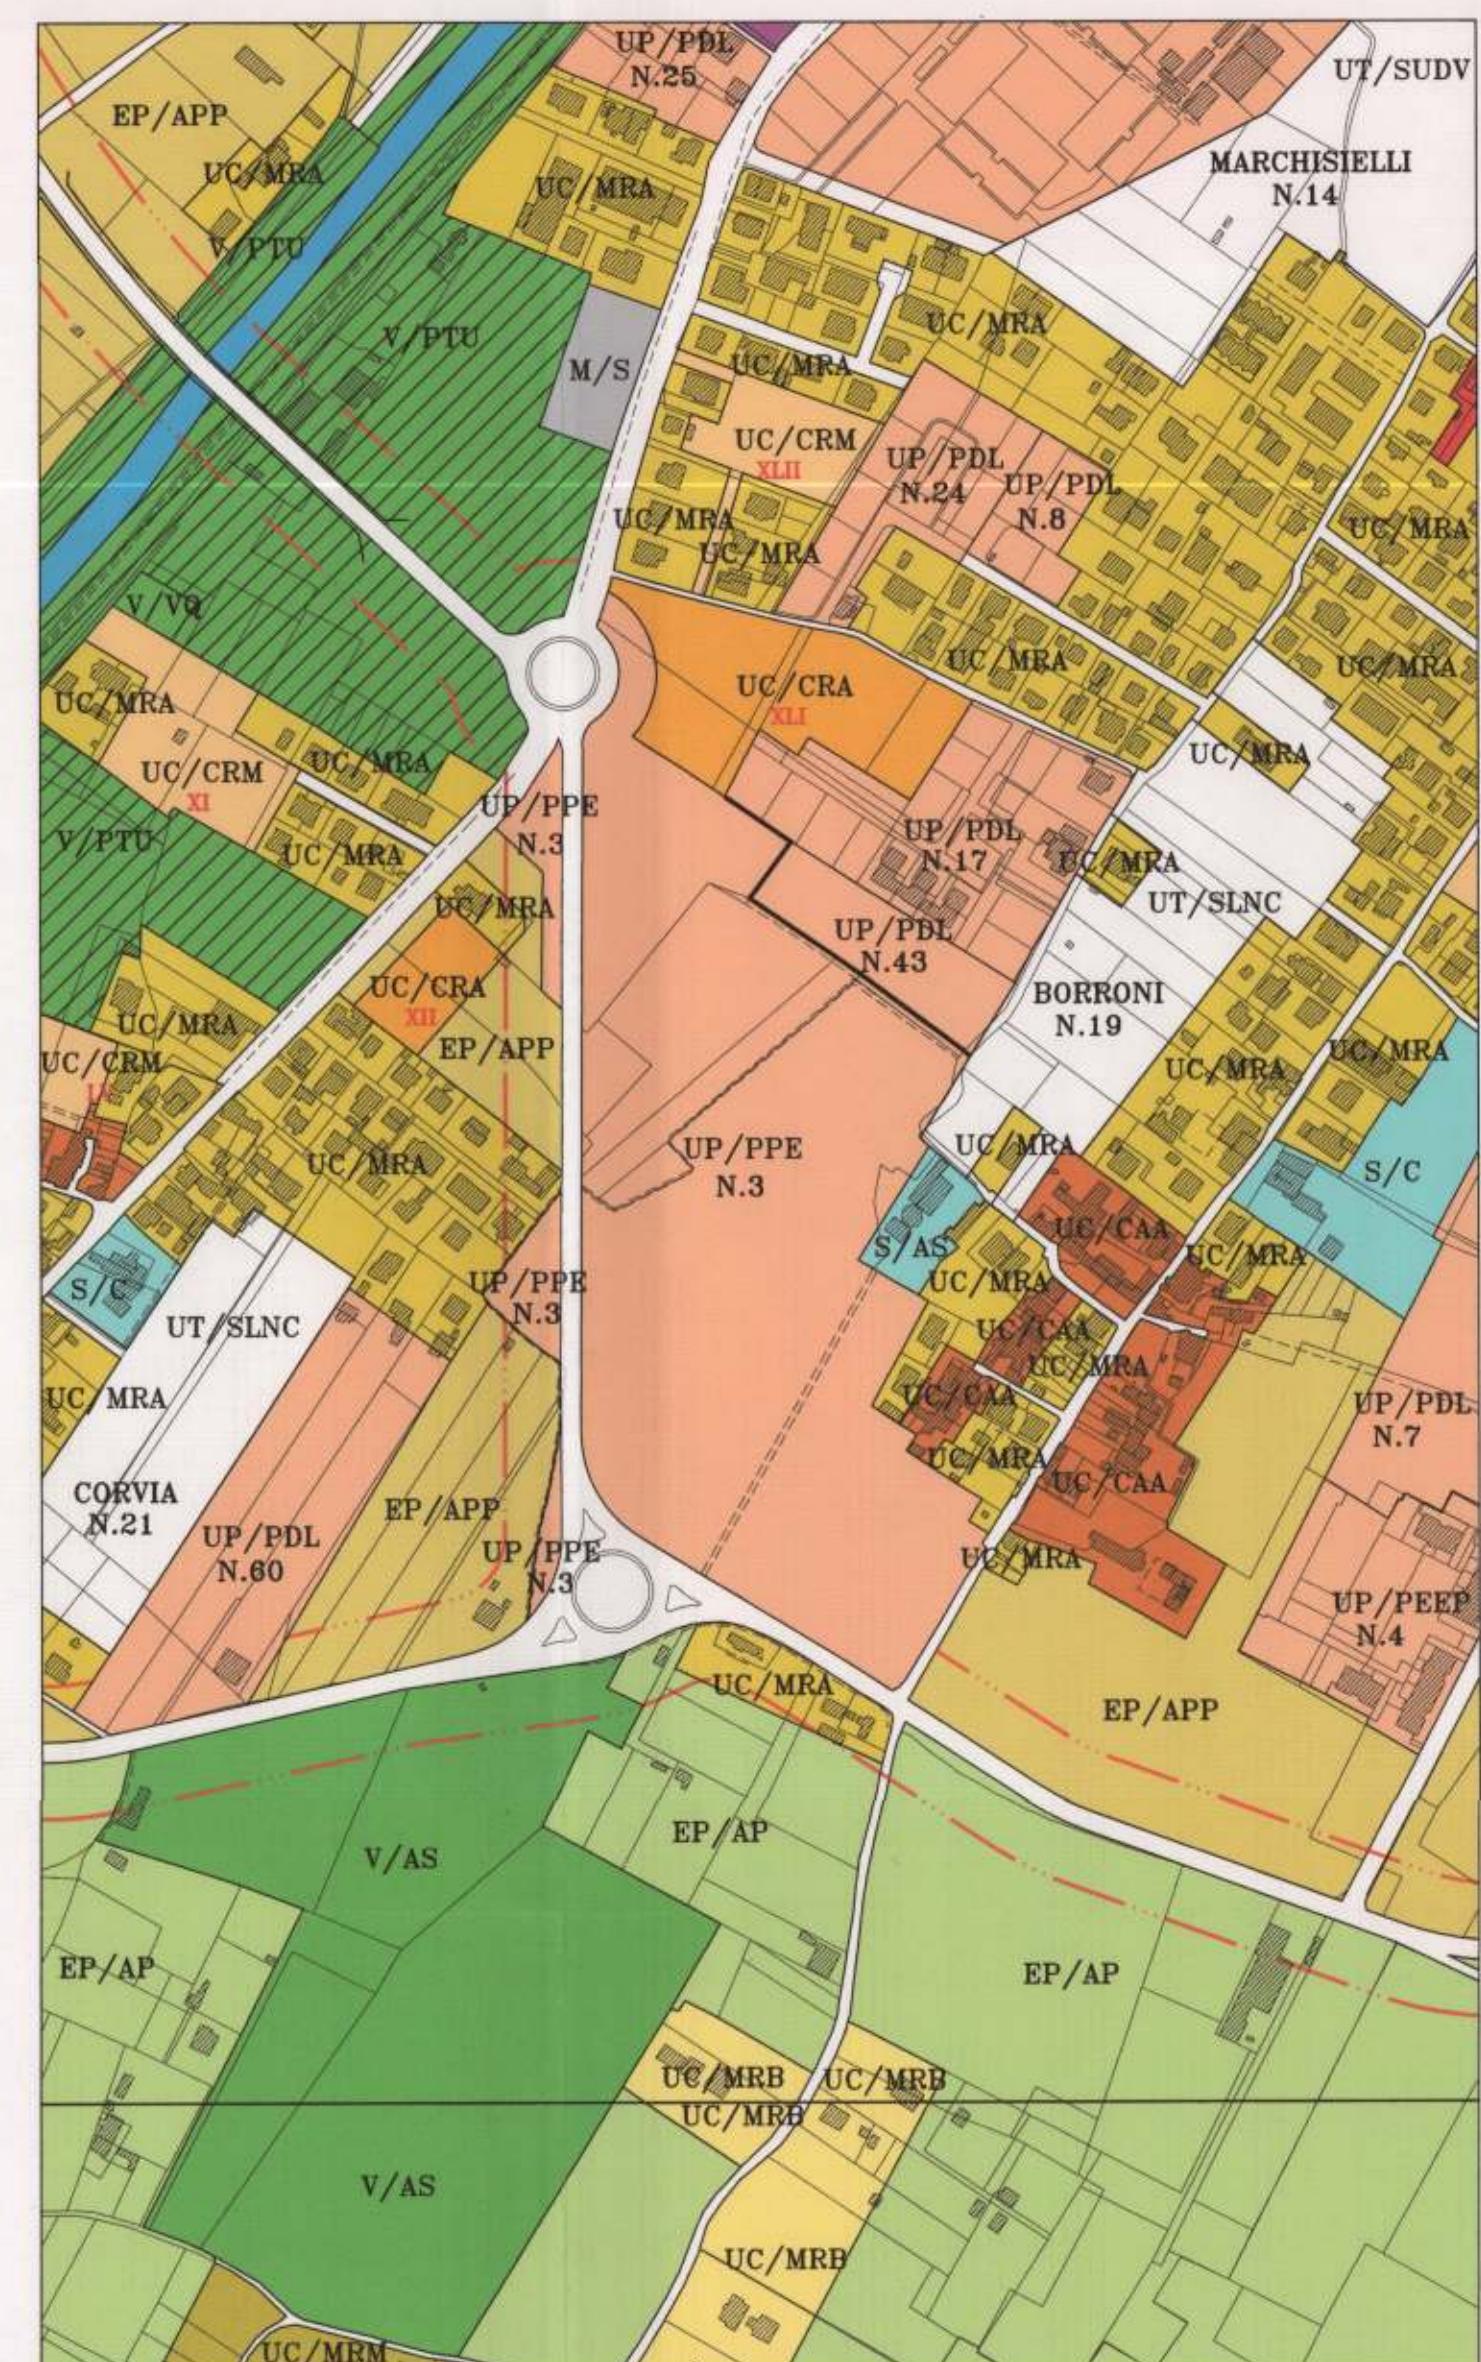

STRALCIO PRG'97 VIGENTE

LEGENDA

- UC/MRA RESIDENZIALE A DENSITA' ALTA
- UC/CRA RESIDENZIALE A DENSITA' ALTA
- UC/CRM RESIDENZIALE A DENSITA' MEDIA
- UP/PEP UP/PPE UP/PDL PIANI ATTUATIVI RESIDENZIALI
- EP/APP AGRICOLO PERIURBANO DI PREGIO
- EP/AP AGRICOLO DI PREGIO
- UC/CAA AGGREGATI ANTICHI
- UT/SLNC STUTTUZIONE LOCALE NUOVA CENTRALITA'
- S/C CULTO
- S/AS ASSISTENZA E SANITA'
- V/AS VERDE ATTREZZATO PER LO SPORT
- V/PTU PARCO DEL FIUME TOPINO (PARTE URBANA)



VARIANTE AL PRG'97
CONSEGUENTE ALL'APPROVAZIONE DEL P.A.V.I.
(PIANO DELLE ALIENAZIONI E VALORIZZAZIONI IMMOBILIARI)

ADOZIONE: DELIBERAZIONE DI CONSIGLIO COMUNALE N° 12 DEL 11-03-2009

PUBBLICAZIONE: BOLLETTINO UFFICIALE DELLA REGIONE UMBRIA N° 42 DEL 13-10-2009

PROVVEDIMENTO DI PRESA ATTO ASSERZIONE:
DETERMINAZIONE DIRIGENZIALE N° 1884 DEL 20-11-2009

APPROVAZIONE: DELIBERAZIONE DEL CONSIGLIO COMUNALE N° 55 DEL 10-06-2010


PUBBLICAZIONE AVVISO: BOLLETTINO UFFICIALE REGIONE UMBRIA N° 27 DEL 29-06-2010

VARIANTE AL PRG'97 ADOTTATA, RELATIVA AL COLLEGAMENTO DI VIA BRUNESCA

ADOZIONE: DELIBERAZIONE DEL CONSIGLIO COMUNALE N° 53 DEL 22-04-2009

PUBBLICAZIONE: BOLLETTINO UFFICIALE DELLA REGIONE UMBRIA N° 42 DEL 13-10-2009



PRESERVAZIONE N° 2 OSSERVAZIONI ENTRO I TERMINI

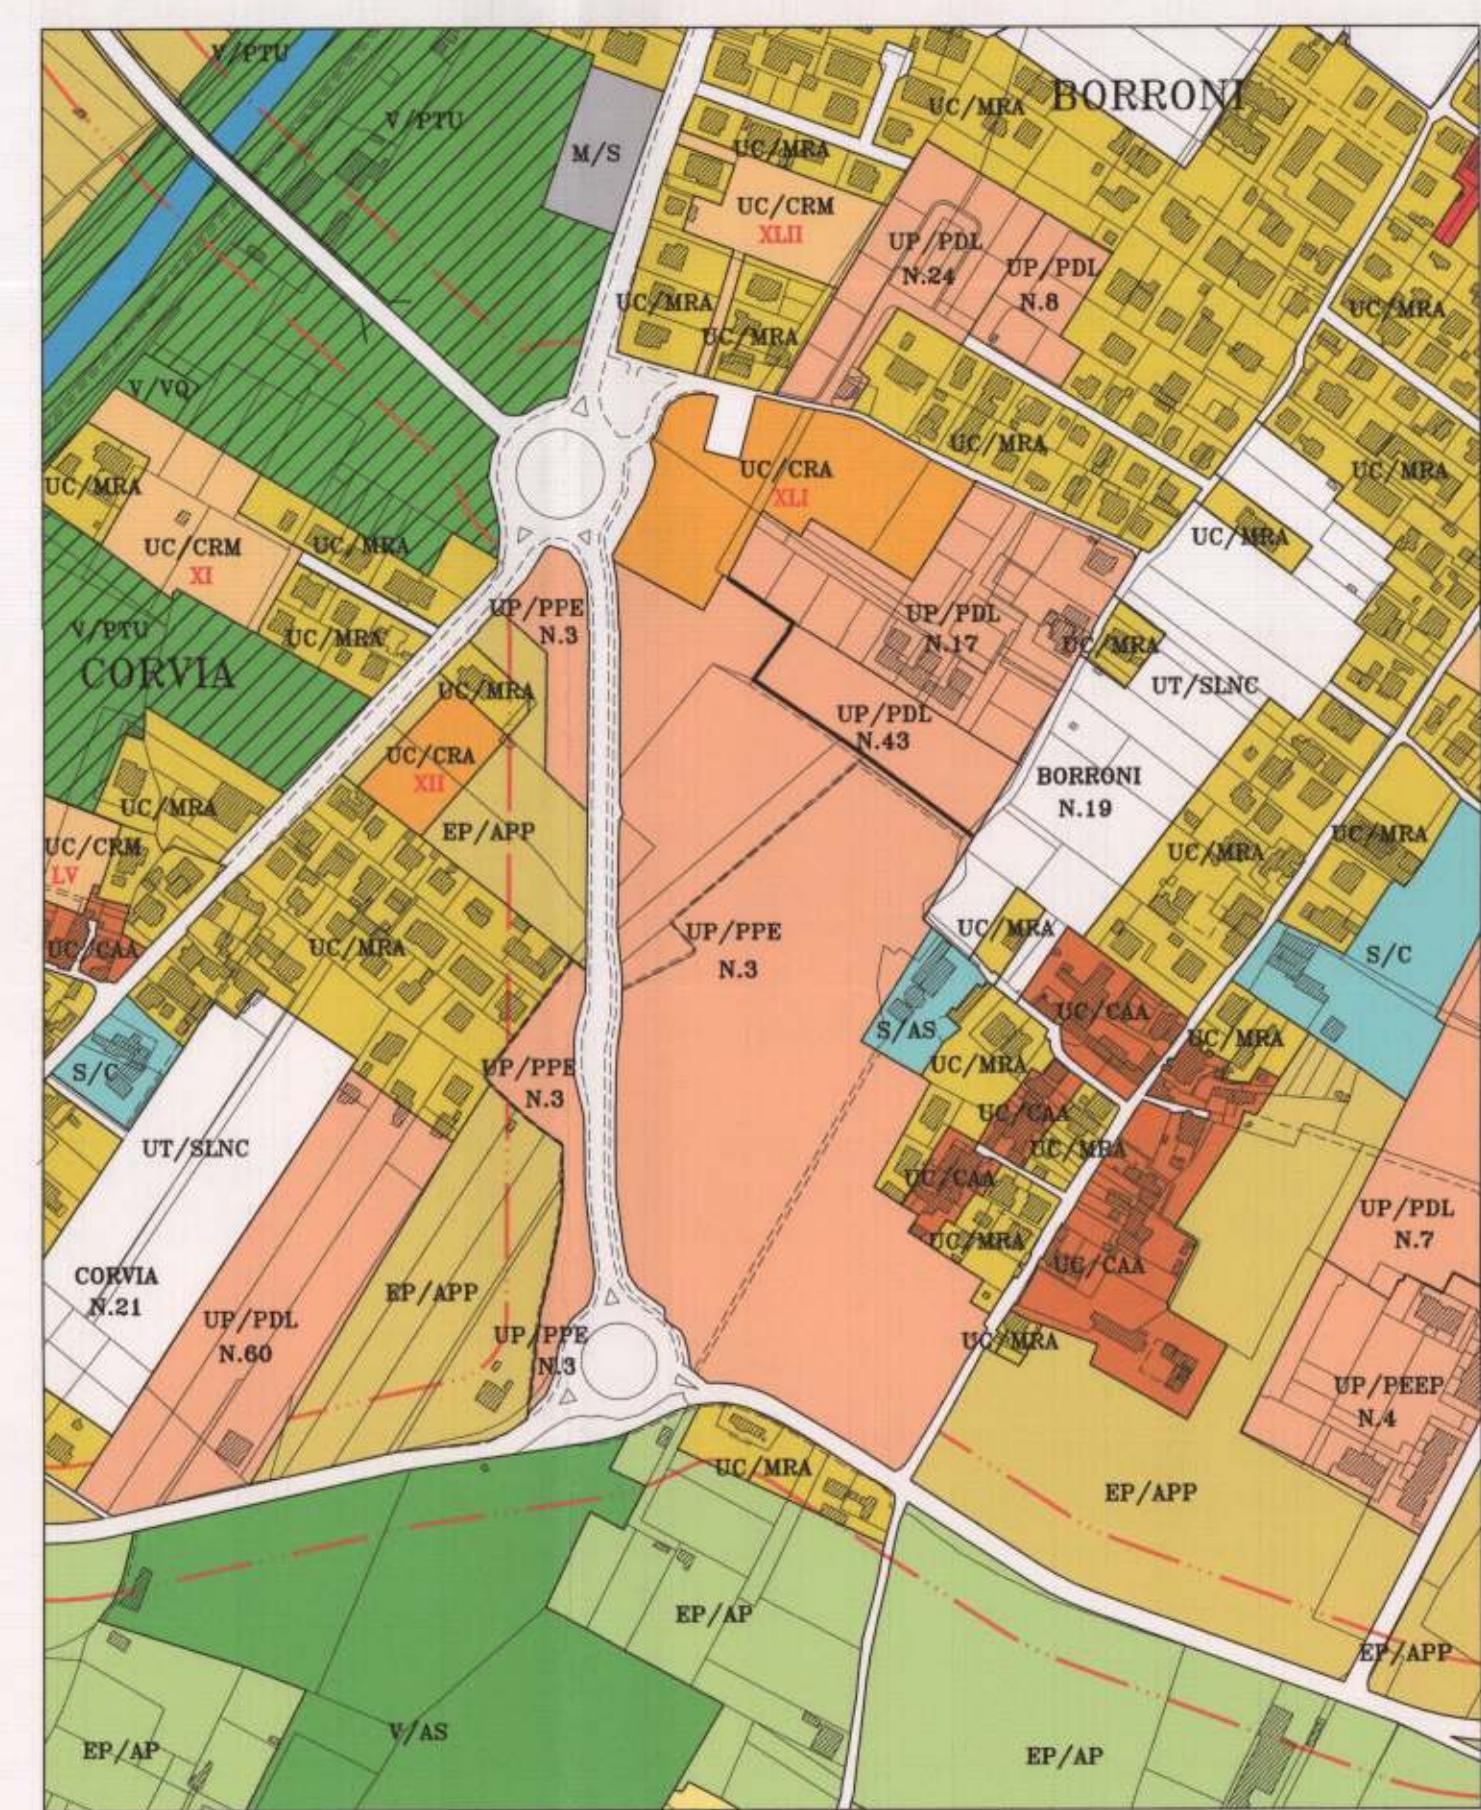

DETtagli AREE OGGETTO OGGETTO DELLA VALORIZZAZIONE

LEGENDA

- PERIMETRO COMPARTO ZONA C8 ADEGUATO AL PRG'97
- 1 ZONA OGGETTO RIORDINO VALORIZZAZIONE E DISMISSIONE PATRIMONIO COMUNALE IN VARIANTE Edilizia residenziale per mq. 2.500 (incremento 10 %)
- 2 ZONA OGGETTO RIORDINO VALORIZZAZIONE E DISMISSIONE PATRIMONIO COMUNALE IN VARIANTE Variazione parziale della destinazione d'uso per consentire l'insediamento, oltre al mercato di quartiere anche di attività direzionali e per servizi (potenzialità invariata mc 5.000) comprese urbanizzazioni
- 3 ZONA OGGETTO RIORDINO VALORIZZAZIONE E DISMISSIONE PATRIMONIO COMUNALE IN VARIANTE Attrezzature scolastiche e servizi privati e pubblici (potenzialità invariata) comprese urbanizzazioni

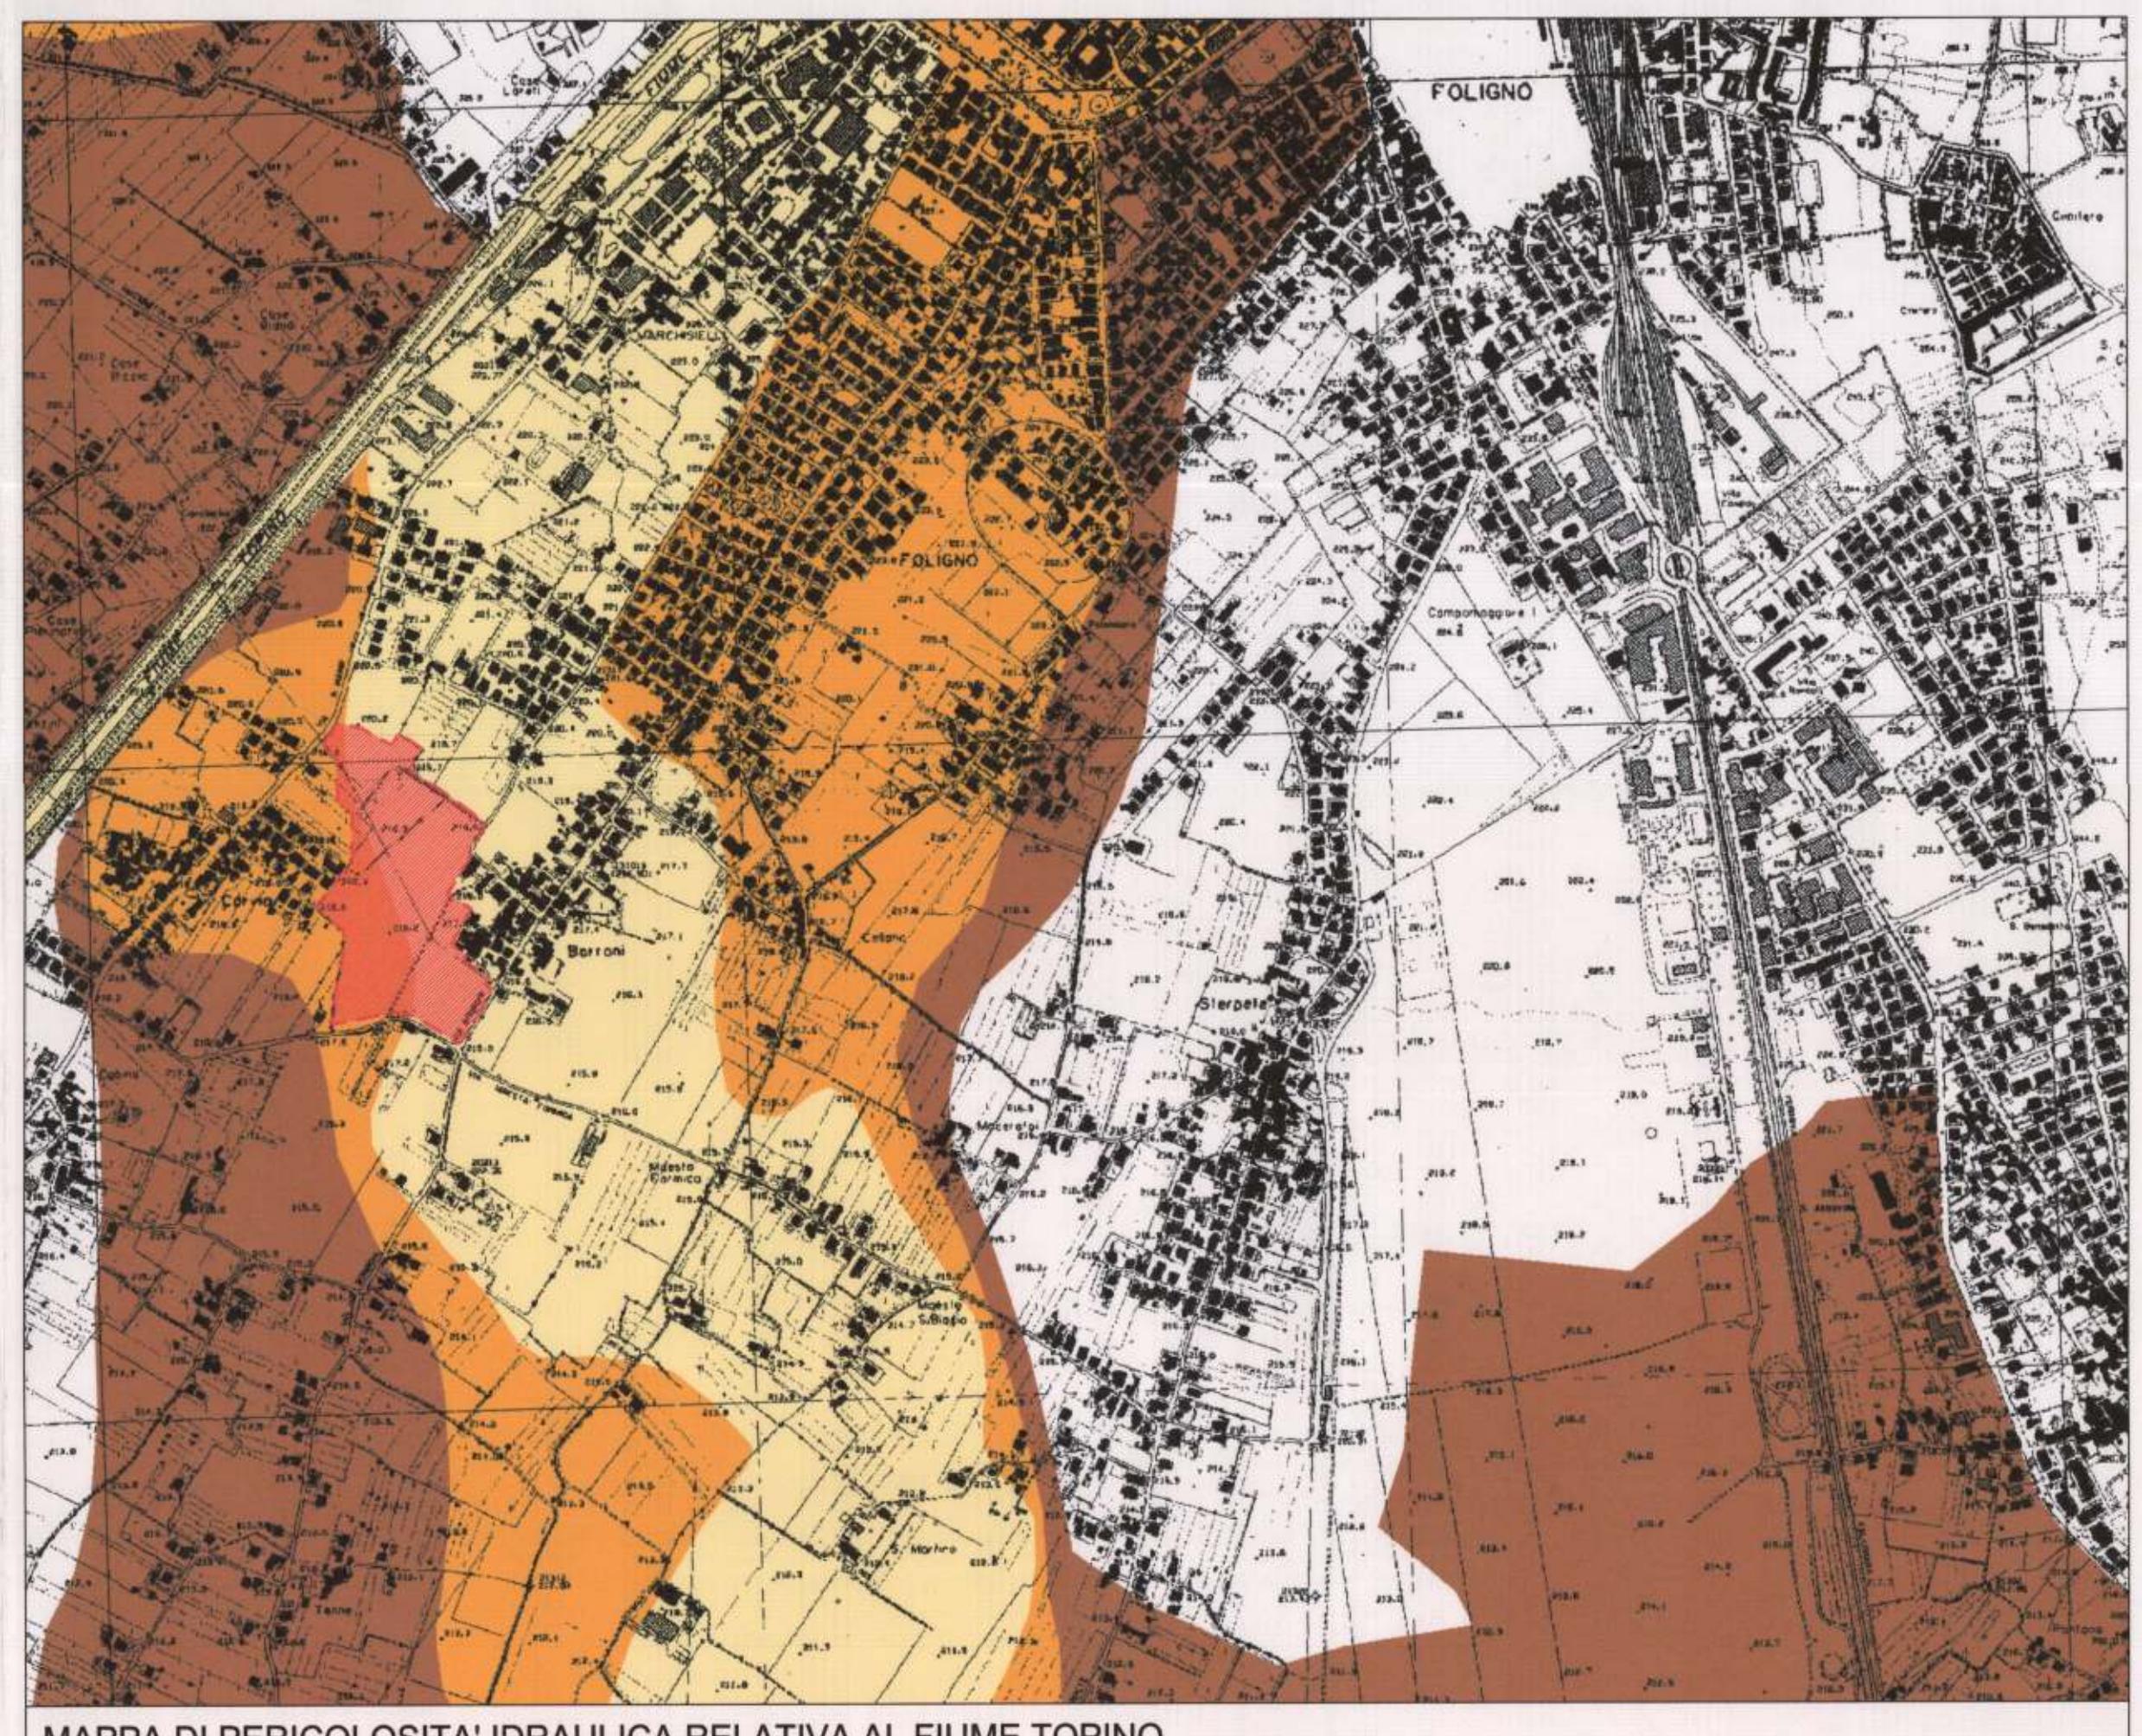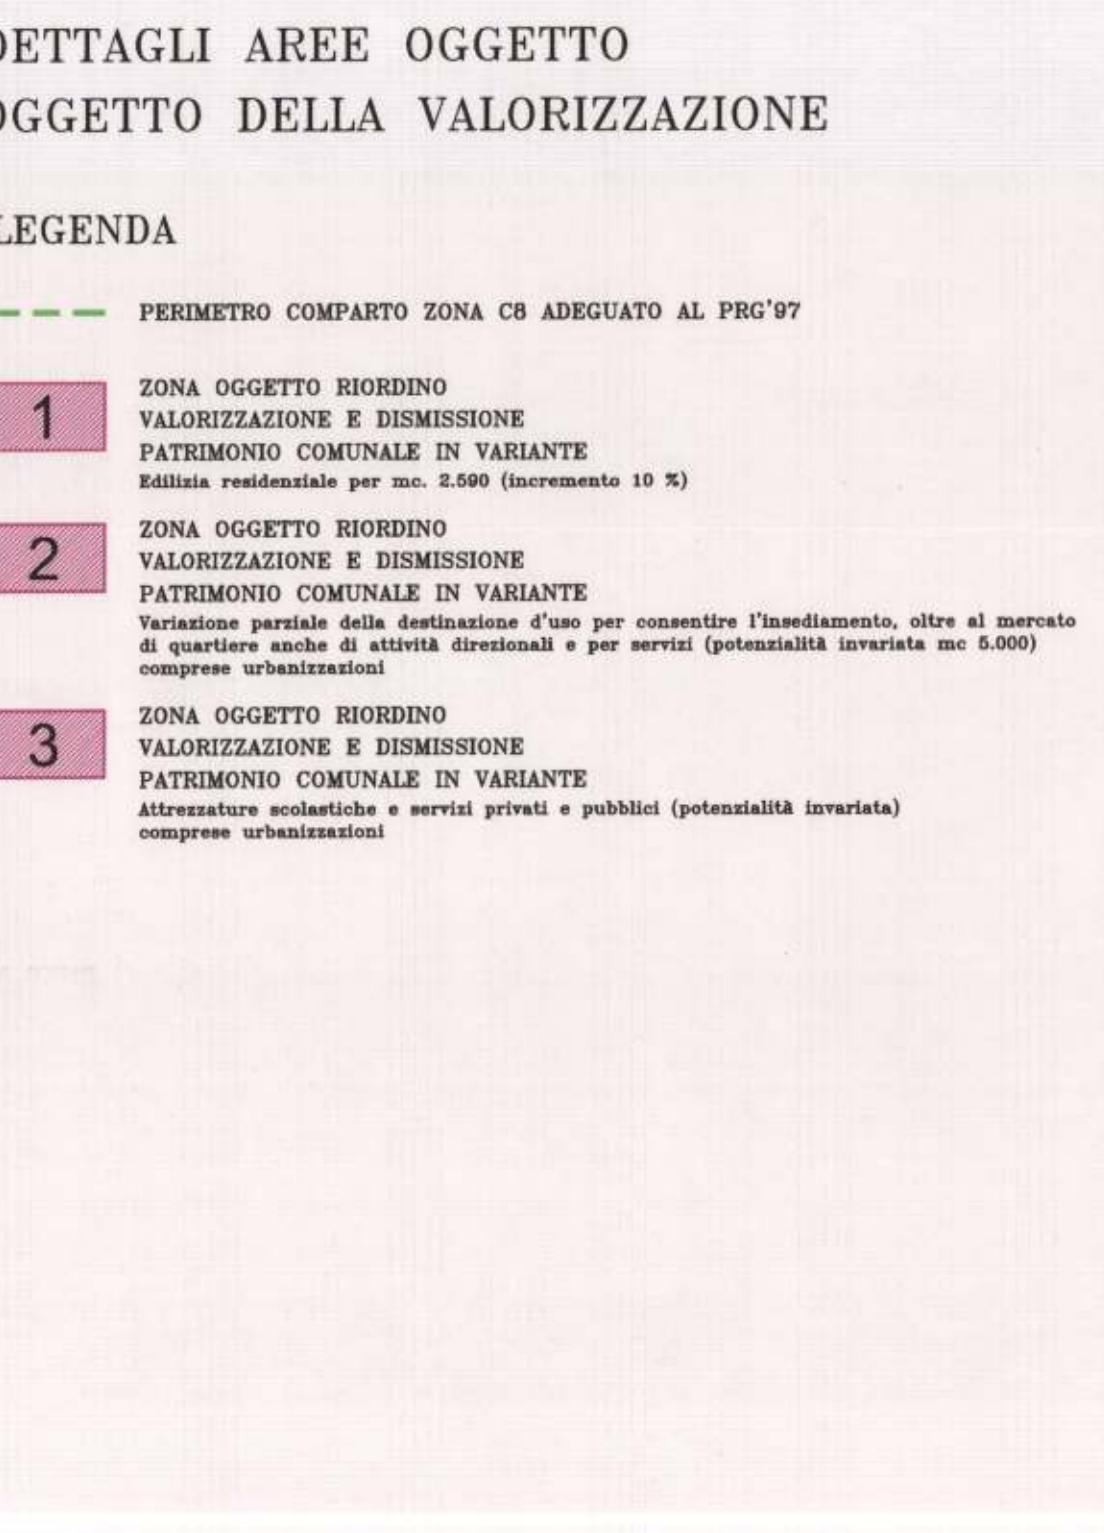

RAPP.: 1:10.000

STRALCIO ELABORATO P3 ADOTTATO

scala 1:4.000