

COMUNE DI FOLIGNO

Provincia di Perugia

STRUMENTO ATTUATIVO PER LA SISTEMAZIONE DI UN'AREA
EDIFICABILE RICADENTE IN ZONA UC/ERM SITA IN FOLIGNO,
FRAZ. S. PAOLO, VIA CORTA DI COLLE S. LORENZO

PROPRIETA': SIG. LEZI GIULIANO
SIG. LEZI GIAMPIERO
SIG. CANZI ALDO
SIG. RA ANSUINI MARIA
SIG. PROIETTI SUSINI EZIO
SIG. RA CANZI ROSALBA

TAVOLA N°

3

DATA: MAGGIO 2001


RETI TECNOLOGICHE E PARTICOLARI
COSTRUTTIVI

I PROPRIETARI


IL PROGETTISTA

Amorini Monia
Giampiero Lezi
Leo della
Canzi
Bonelli Corio
Proietti Susini

Roberto Della Vedova
ROBERTO DELLA VEDOVA
340
INGEGNERE
PROVINCIA DI PERUGIA

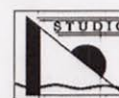

Arch. Roberto Della Vedova - Via G. Sasso, n°25 - 06034 - Foligno Tel. 0742-23826

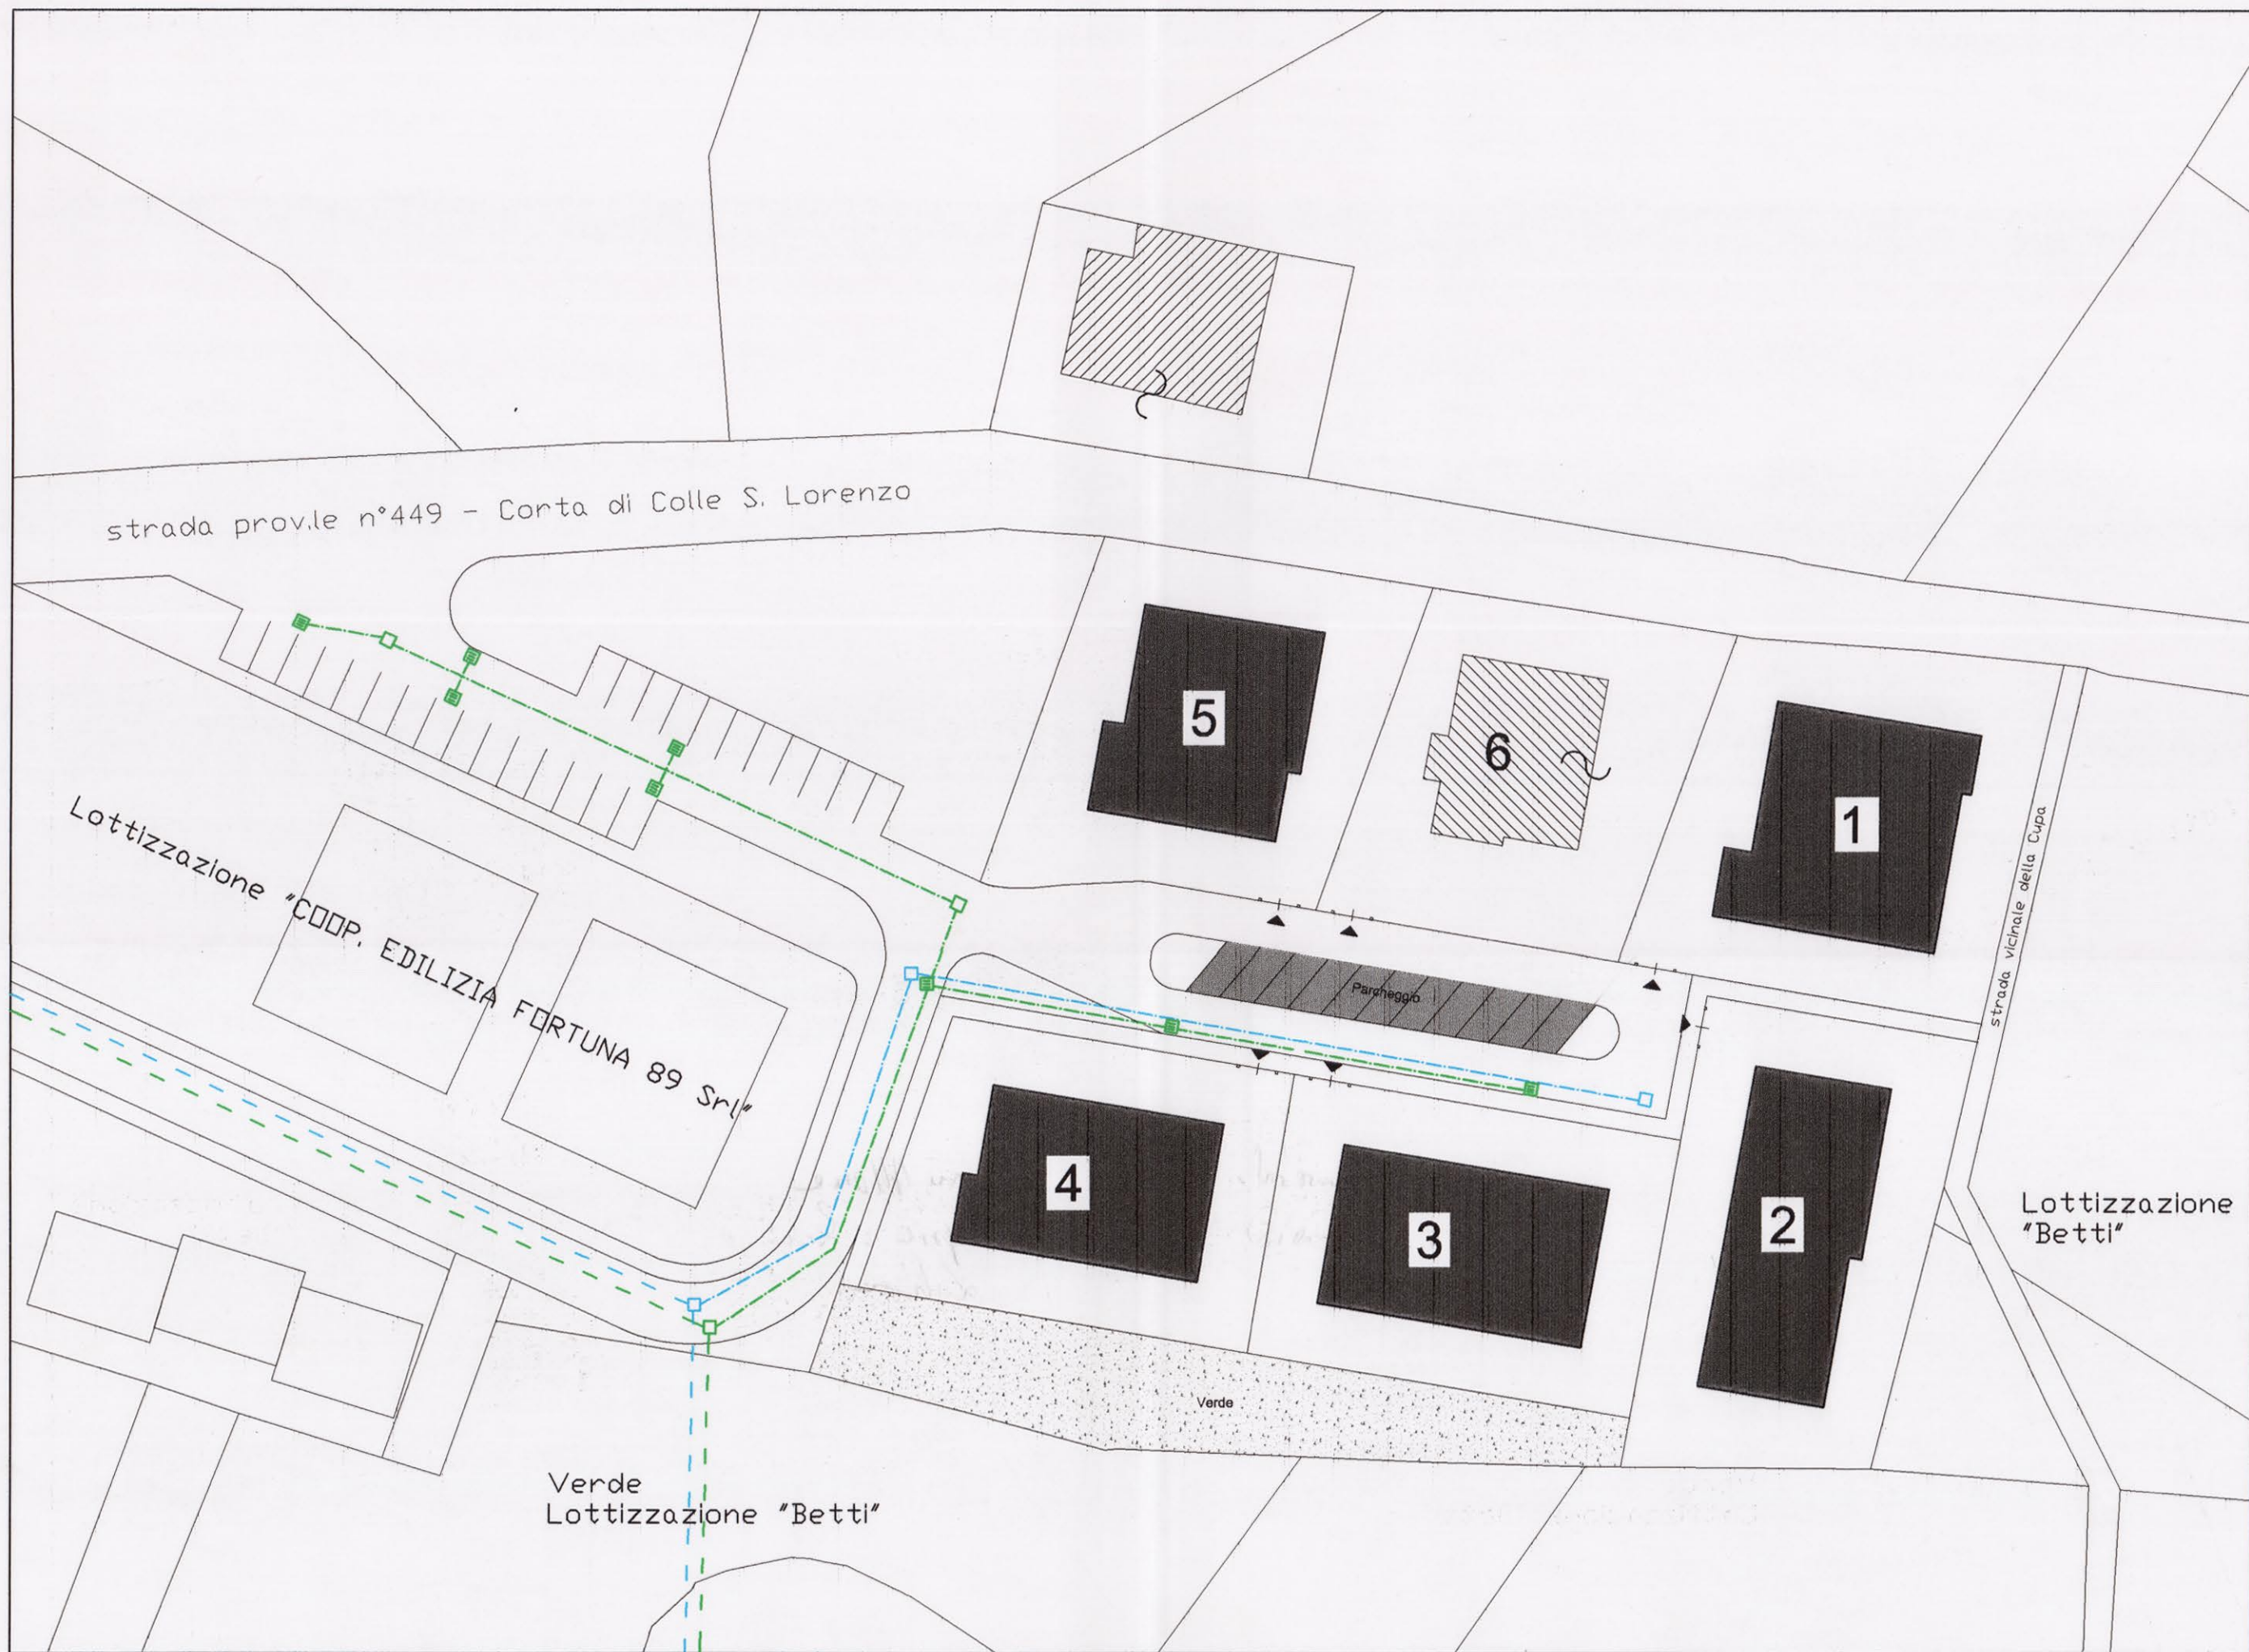

Rete fognature

Acque bianche

--- Fognatura esistente

--- Fognatura di progetto

Acque nere


--- Fognatura esistente

--- Fognatura di progetto

□ Pozzetti d'ispezione

□ Pozzetto d'ispezione

■ Pozzetto d'ispezione con caditoia

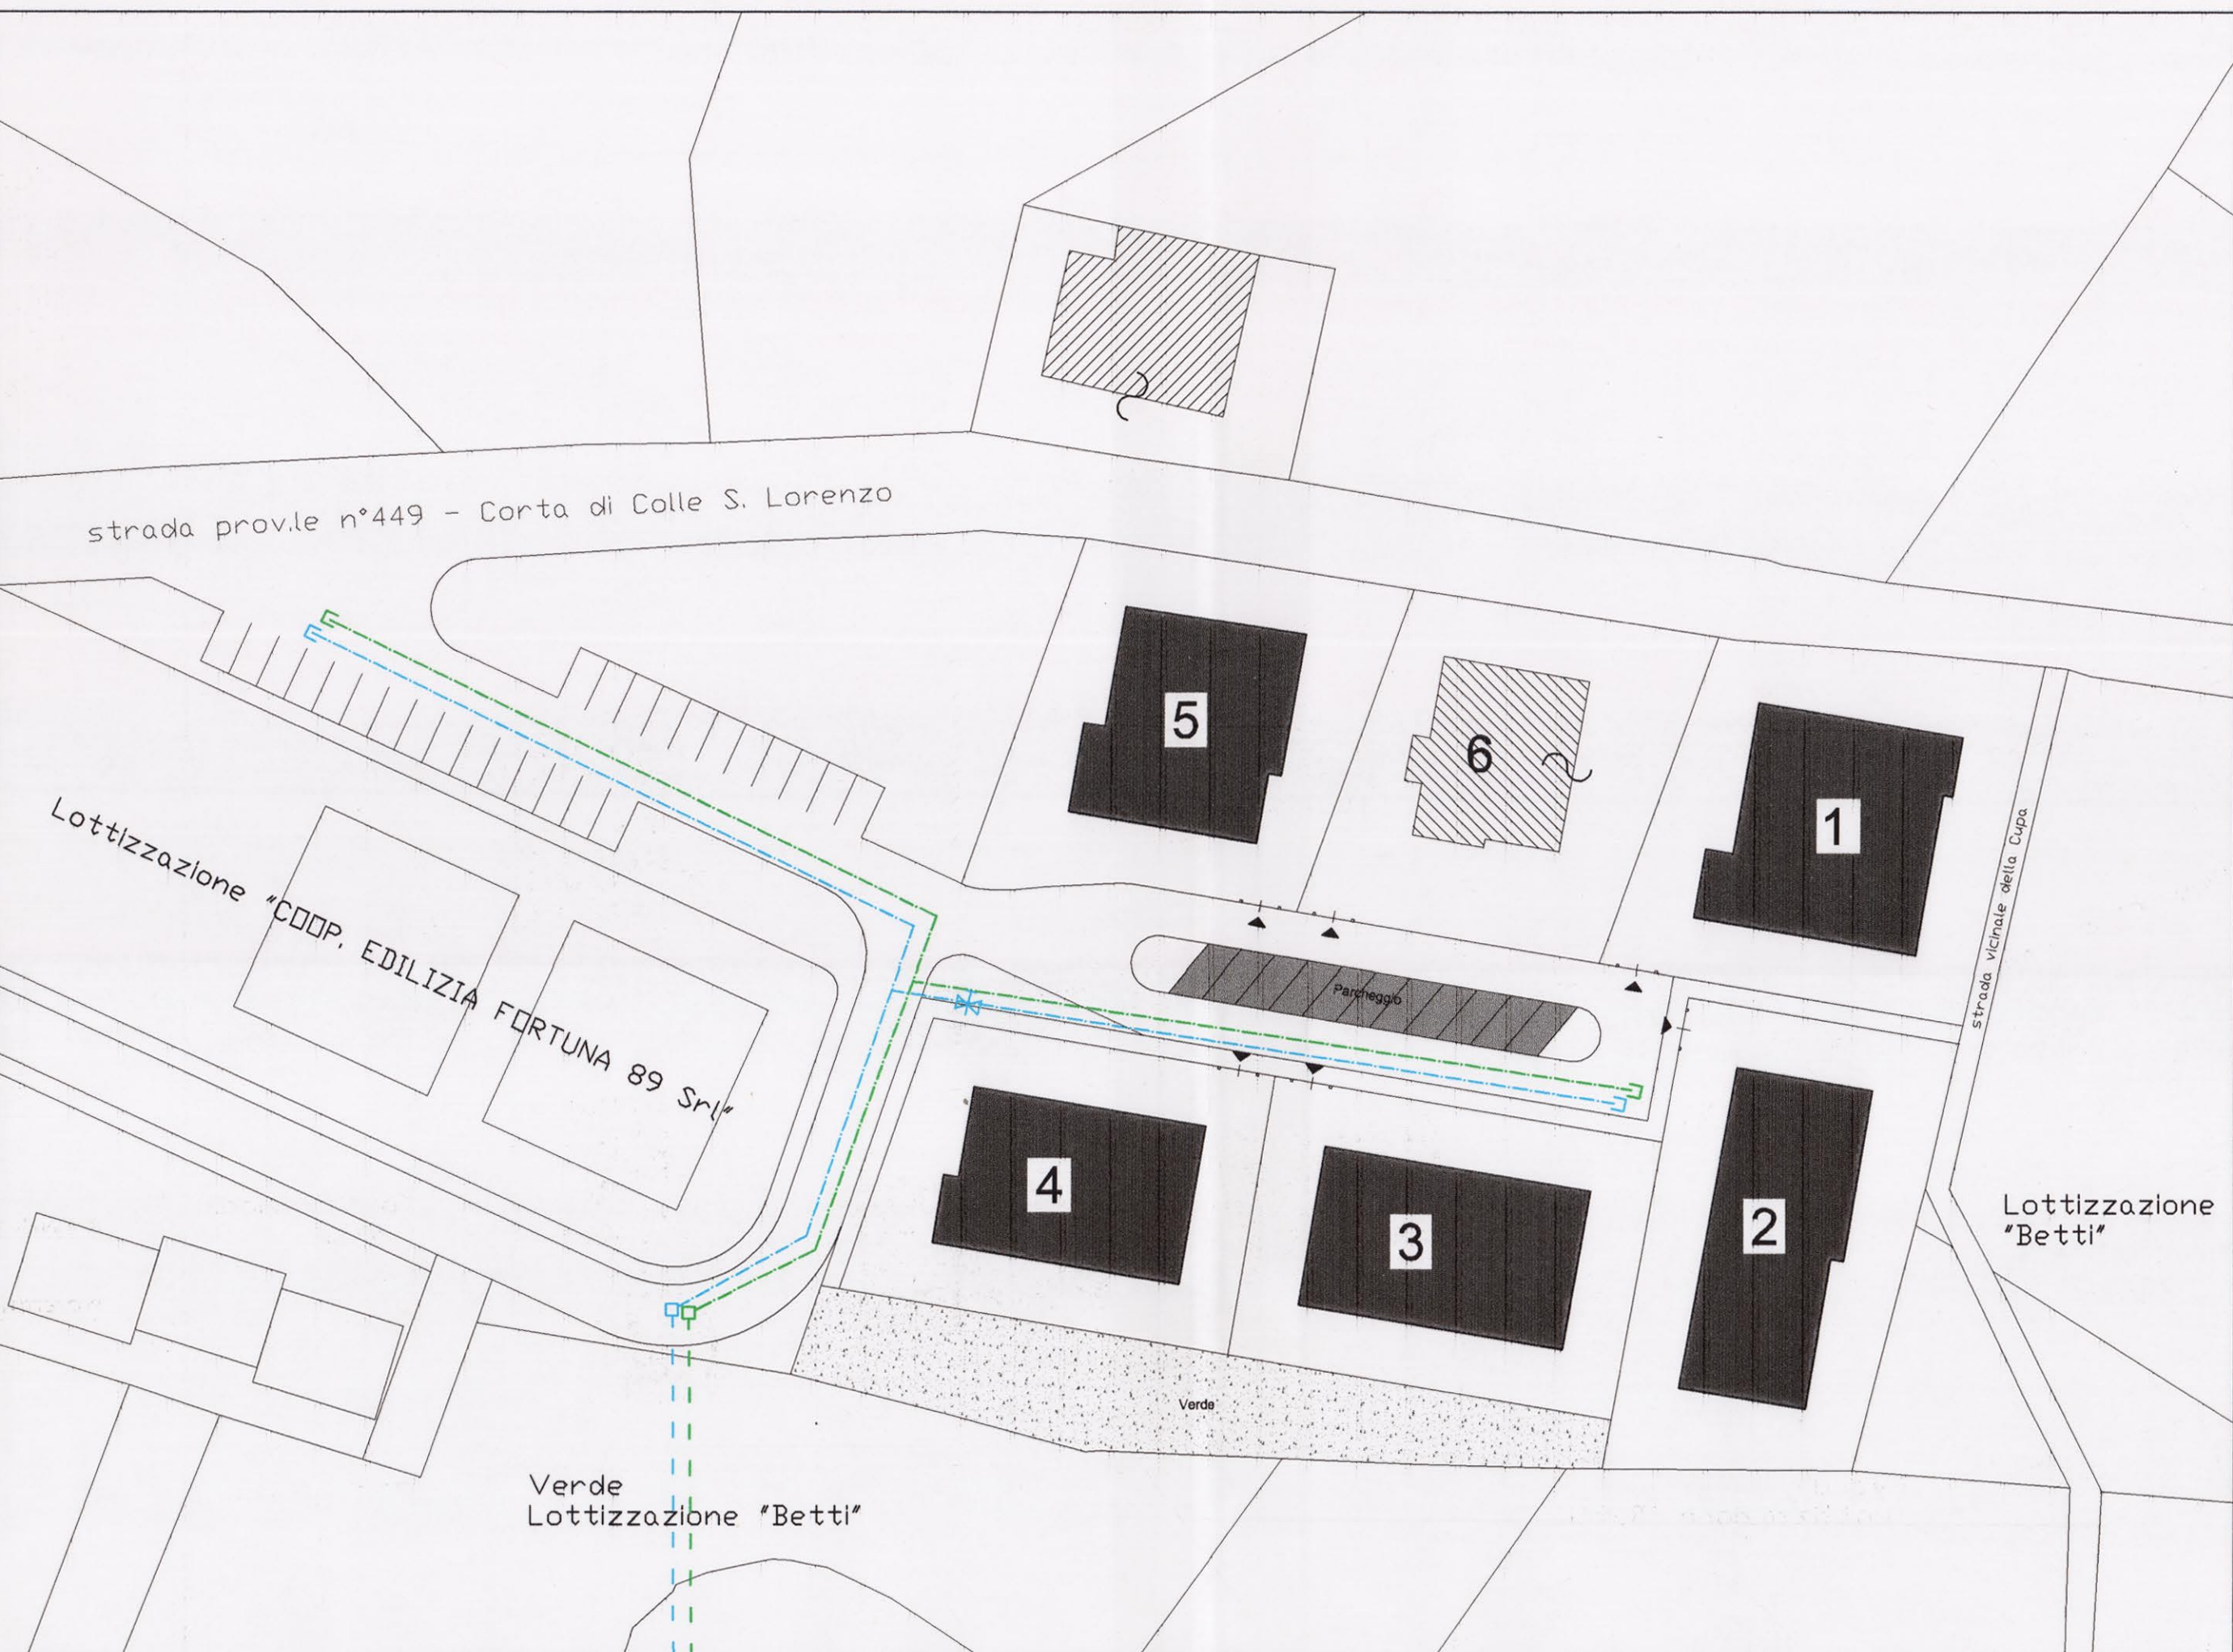

Acquedotto e rete e gas metano

--- Acquedotto esistente

--- Acquedotto di progetto


--- Rete metano esistente

--- Rete metano di progetto

□ Tappo

✱ Saracinesca

□ Pozzetti

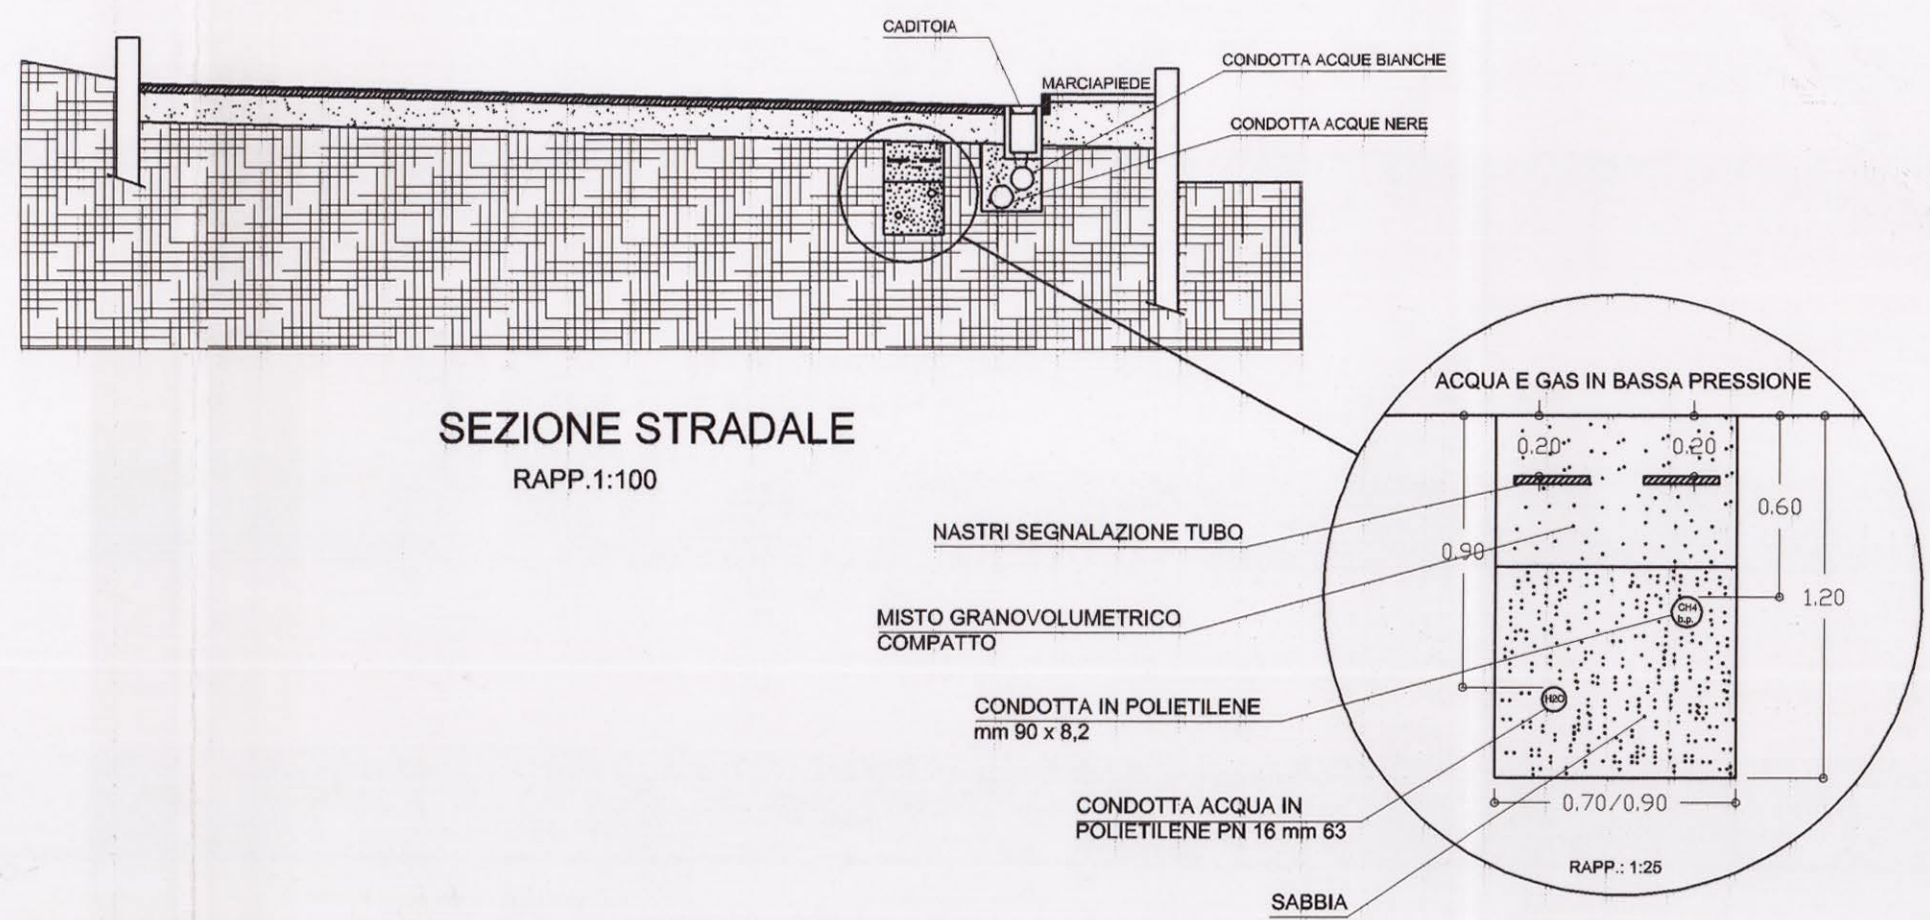

SEZIONE STRADALE

RAPP. 1:100

NASTRI SEGNALEZIONE TUBO

MISTO GRANOVOLUMETRICO COMPATTO


CONDOTTA IN POLIETILENE mm 90 x 8,2

CONDOTTA ACQUA IN POLIETILENE PN 16 mm 63


SABBIA

PARTICOLARE POZZETTO ACQUE NERE

RAPP.: 1:25

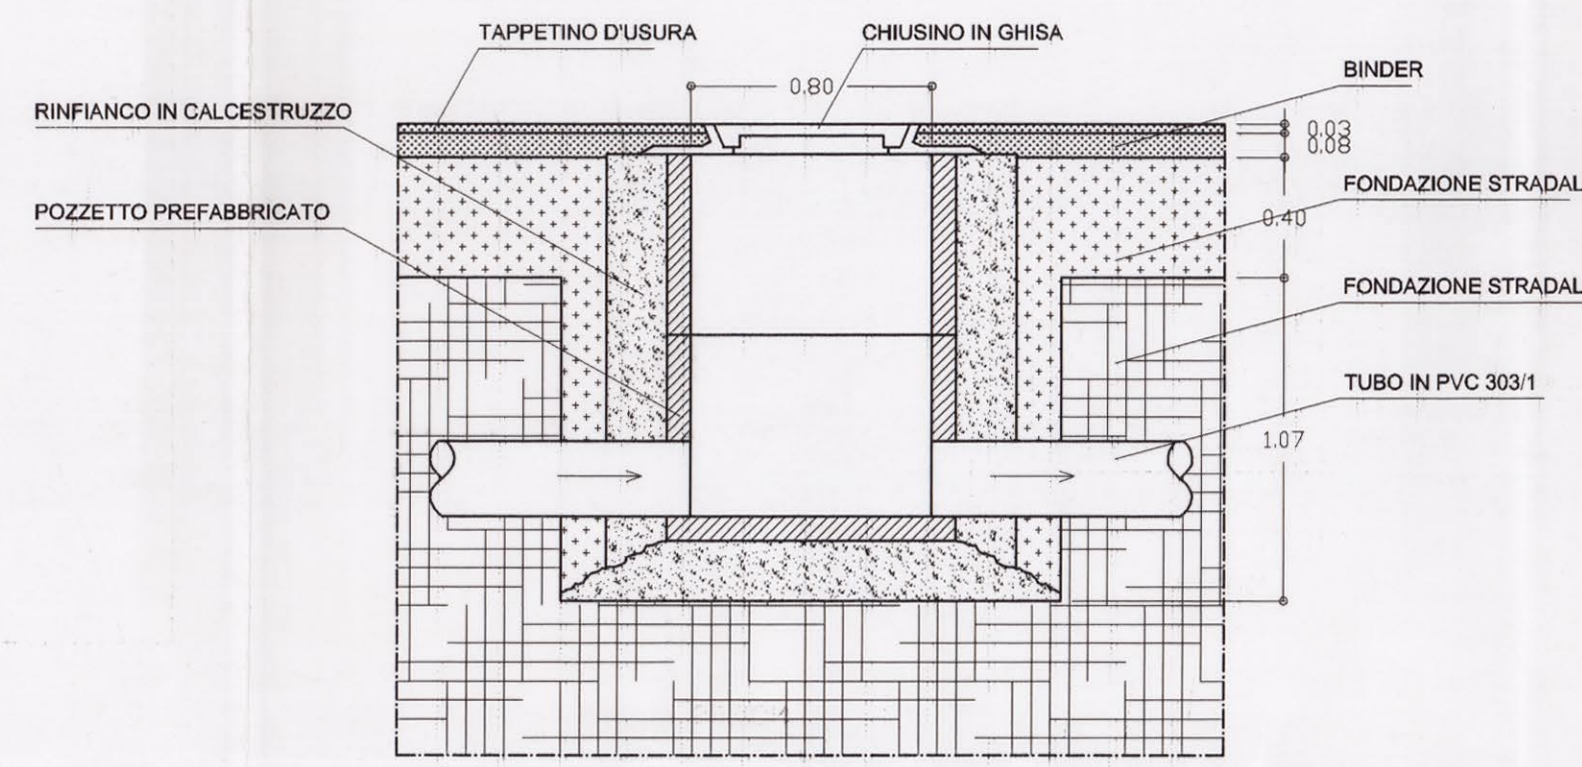

SEZIONE

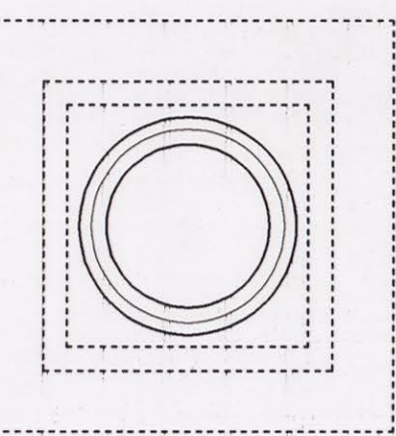

PIANTA