

# **AMBITO N.10 "IL CANNETO" SUB-AMBITO "C"**

# **PIANO ATTUATIVO CON PREVISIONE PLANIVOLUMETRICA**

ente  
IMMOBILIARE PALOMBARO Di Francesco Negrini & C s.a.s.  
BONI SANDRO  
IM.E.F. IMMOBILIARE EDILIZIA FOLIGNO s.r.l.

Anacleto Cleri - architetto

zioni: Andrea Malvasia - Geometra

RILIEVO TOPOGRAFICO DELL'AREA

# PLANIMETRIA - SEZIONI

## 02


# **ARAUT**

Attazione e Servizi in Architettura, Ingegneria, Urbanistica  
oligno, L.go Marchisielli 3/b. Tel.0742-358288 Fax.0742-359259 e-mail:[posta@araut.it](mailto:posta@araut.it)


SIONE E RIPRODUZIONE, ANCHE PARZIALE DI QUESTA TAVOLA E' VIETATA A TERMINI DI LEGGE



## RILIEVO TOPOGRAFICO DELL'AREA

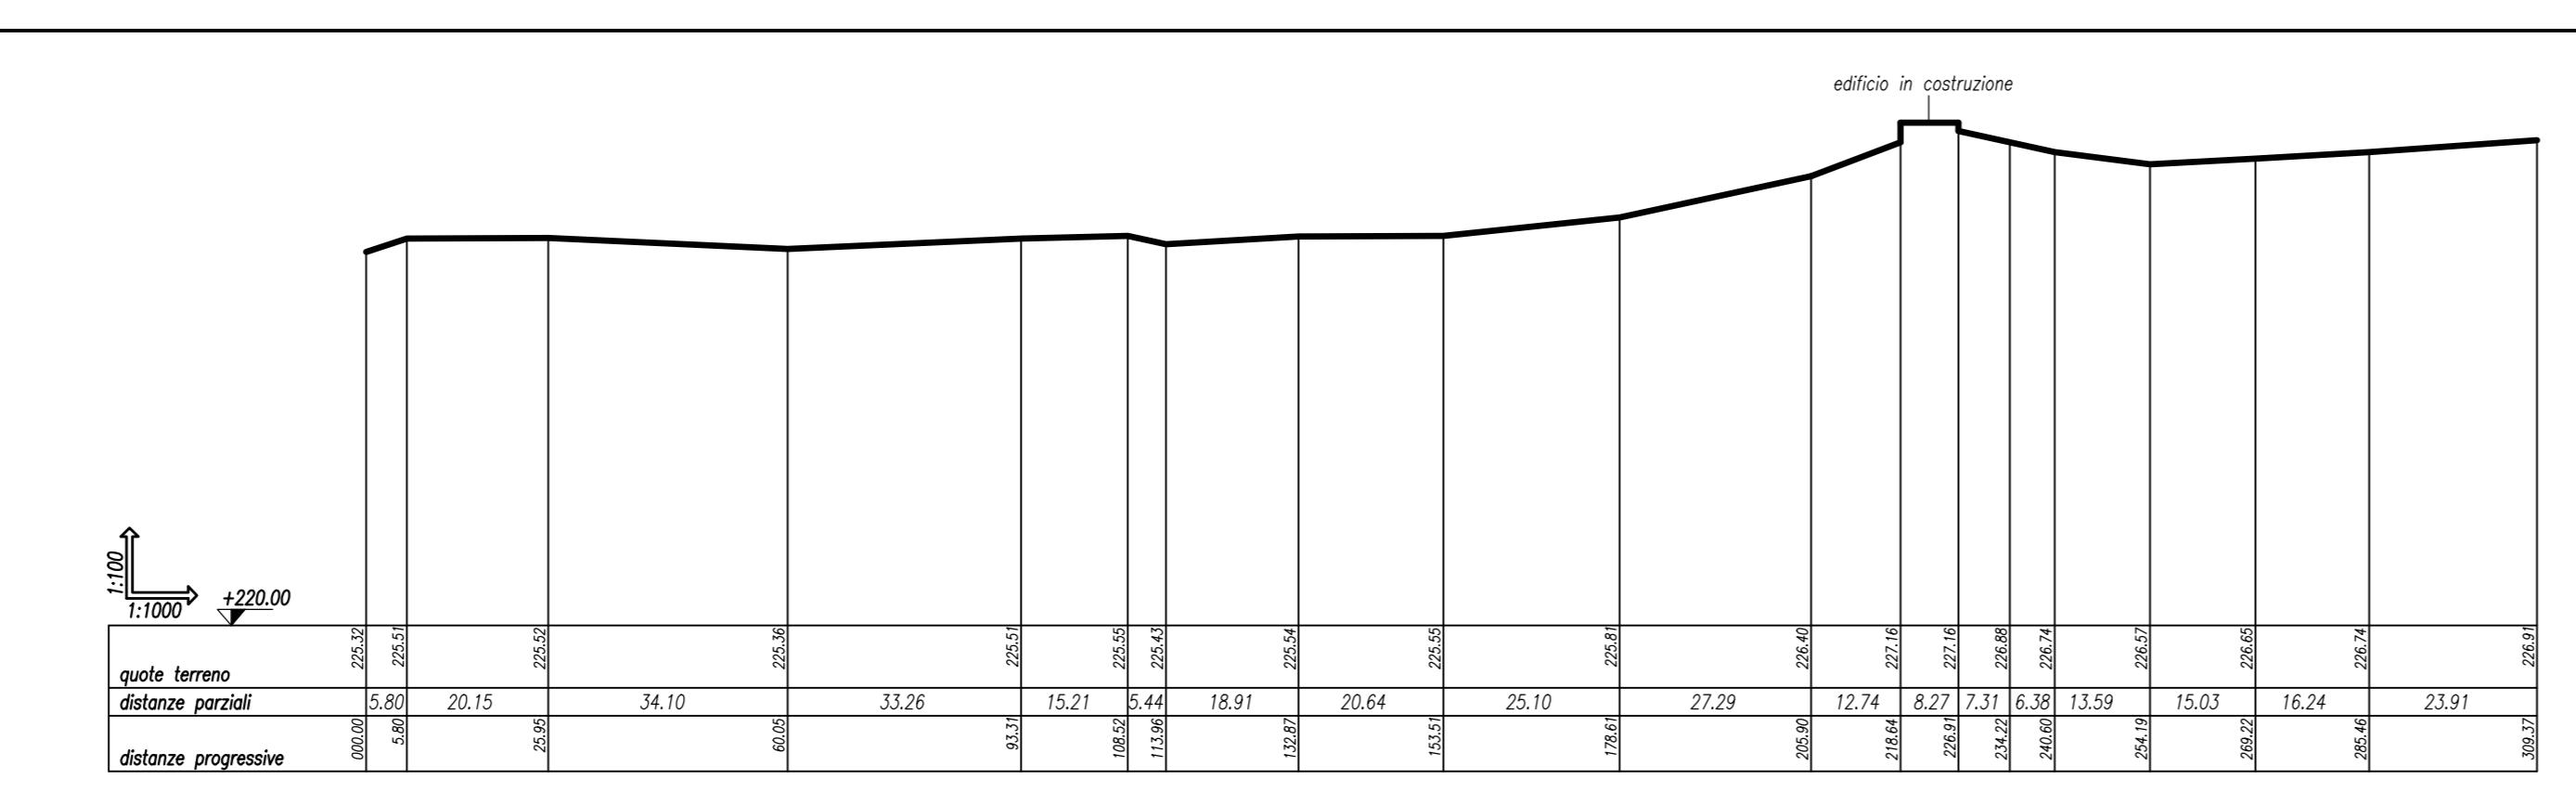

SEZIONE A-A

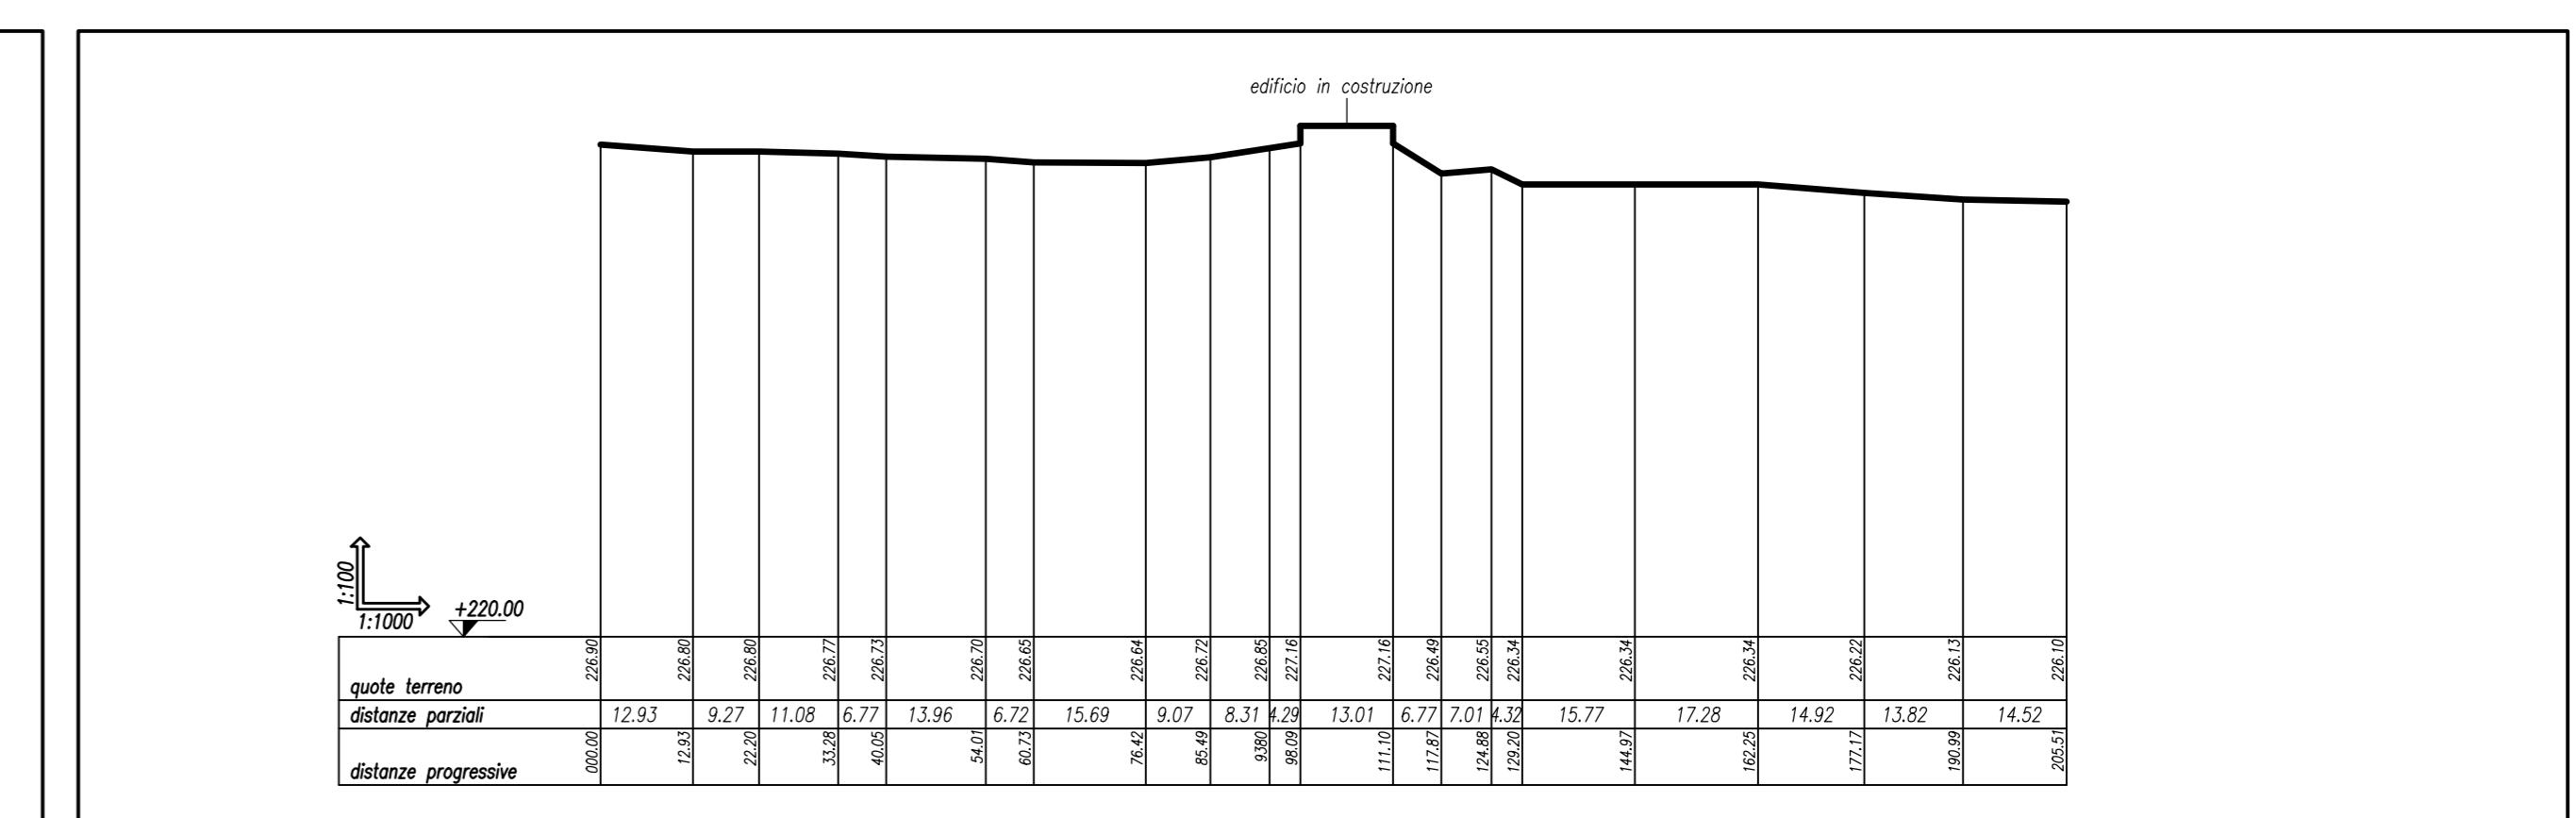

SEZIONE B-B