

AMBITO N.10 "IL CANNETO"
SUB-AMBITO "C"PIANO ATTUATIVO CON PREVISIONE
PLANIVOLUMETRICACommittente
IMMOBILIARE PALOMBARO Di Francesco Negrini & C s.a.s.
BONI SANDRO
IM.E.F. IMMOBILIARE EDILIZIA FOLIGNO s.r.l.Progettazione
Anacleto Cleri - architetto

Elaborazione Andrea Malvasia - Geometra

Titolo
PROGETTOElaborato
ASSETTO DEFINITIVO DELL'AREAElaborato
03

Commissa 01140 Fase DEF. File 005-01140.DWG Rif. 12 Data MAG.2003

Scala 1:500

Rev. 01 MAG.2008 03 FEB.2011 05


02 DIC.2009 04 OTT.2012 06

ARAUT

Progettazione e Servizi in Architettura, Ingegneria, Urbanistica

0634 Foligno, L.go Marchielli 3b. Tel.0742-358288 Fax.0742-359259 e-mail:posta@araut.it

LA DIFFUSIONE E RIPRODUZIONE, ANCHE PARZIALE DI QUESTA TAVOLA E' VIETATA A TERMINI DI LEGGE

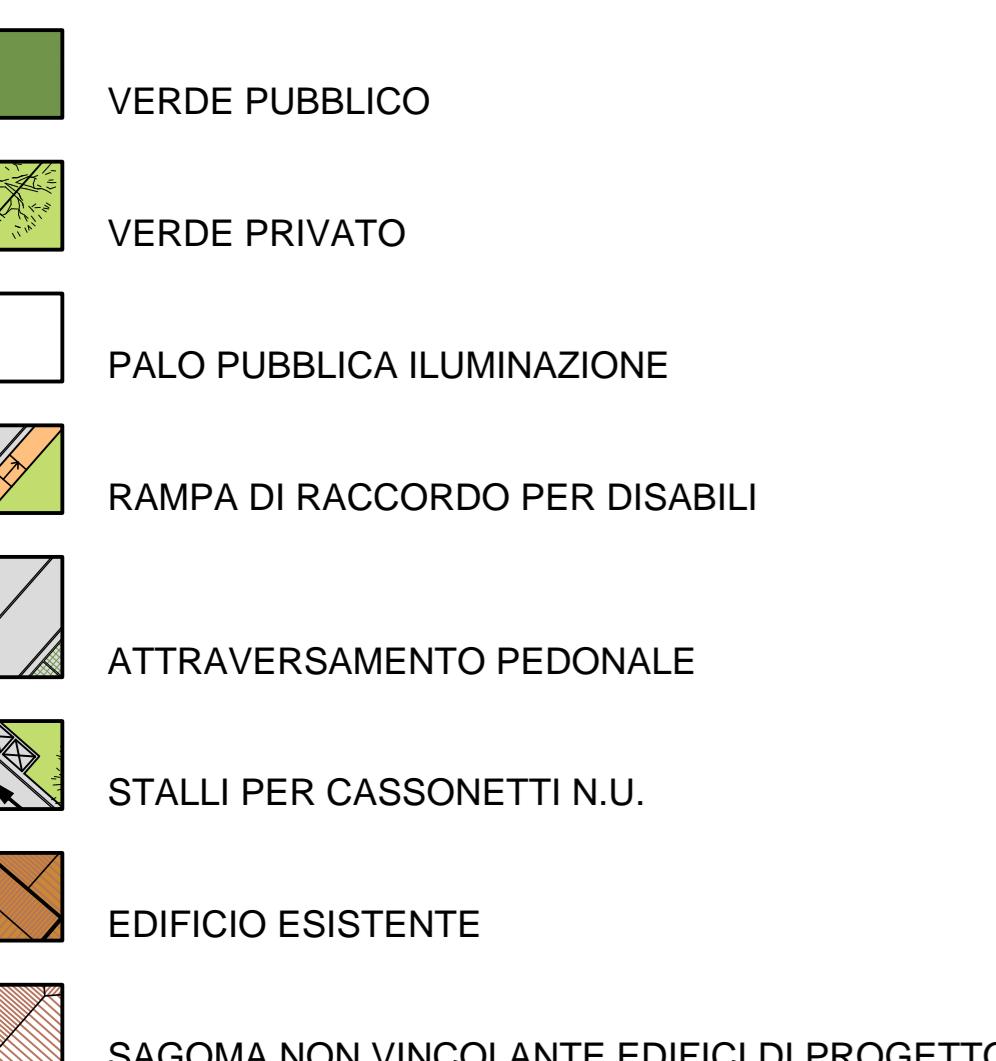

PLANIMETRIA ASSETTO DEFINITIVO