

LDIAI STUDIO ASSOCIATO

LABORATORIO DI ARCHITETTURA E INGEGNERIA
AMBIENTE E IMPIANTI
ARREDI E INTERNI

Oggetto	PIANO ATTUATIVO DI RECUPERO		
Stralcio	Palazzo		
Fase	Progetto Definitivo		complessiva p.dwg
Elaborato	03 P - PROSPETTI INTERO EDIFICIO		
Riferimento	Ipotesi di Attuazione		
			
Committente	Dott. Gianni Riommi		
Indirizzo	via Garibaldi 14/16, Foligno (PG)		
Progetto Architettonico	Arch. Umberto Bonetti e Fabio Laurenti		
Progetto Strutturale	Ing. Marco Cairoli		
Direzione Lavori	Arch. Umberto Ernesto Bonetti		

BEVAGNA (PG): Torre del Colle, Piazza del Castello 5/6, 06031 - Tel 0742 360651
MILANO (MI): Viale Campania 25, 20133 - Tel 02 39660552
www.ldiai.it - info@ldiai.it




VISTA PROSPETTICA




PROSPETTO FRONTE (A) Sc. 1:100

1618
EDIFICIO OGGETTO DI INTERVENTO

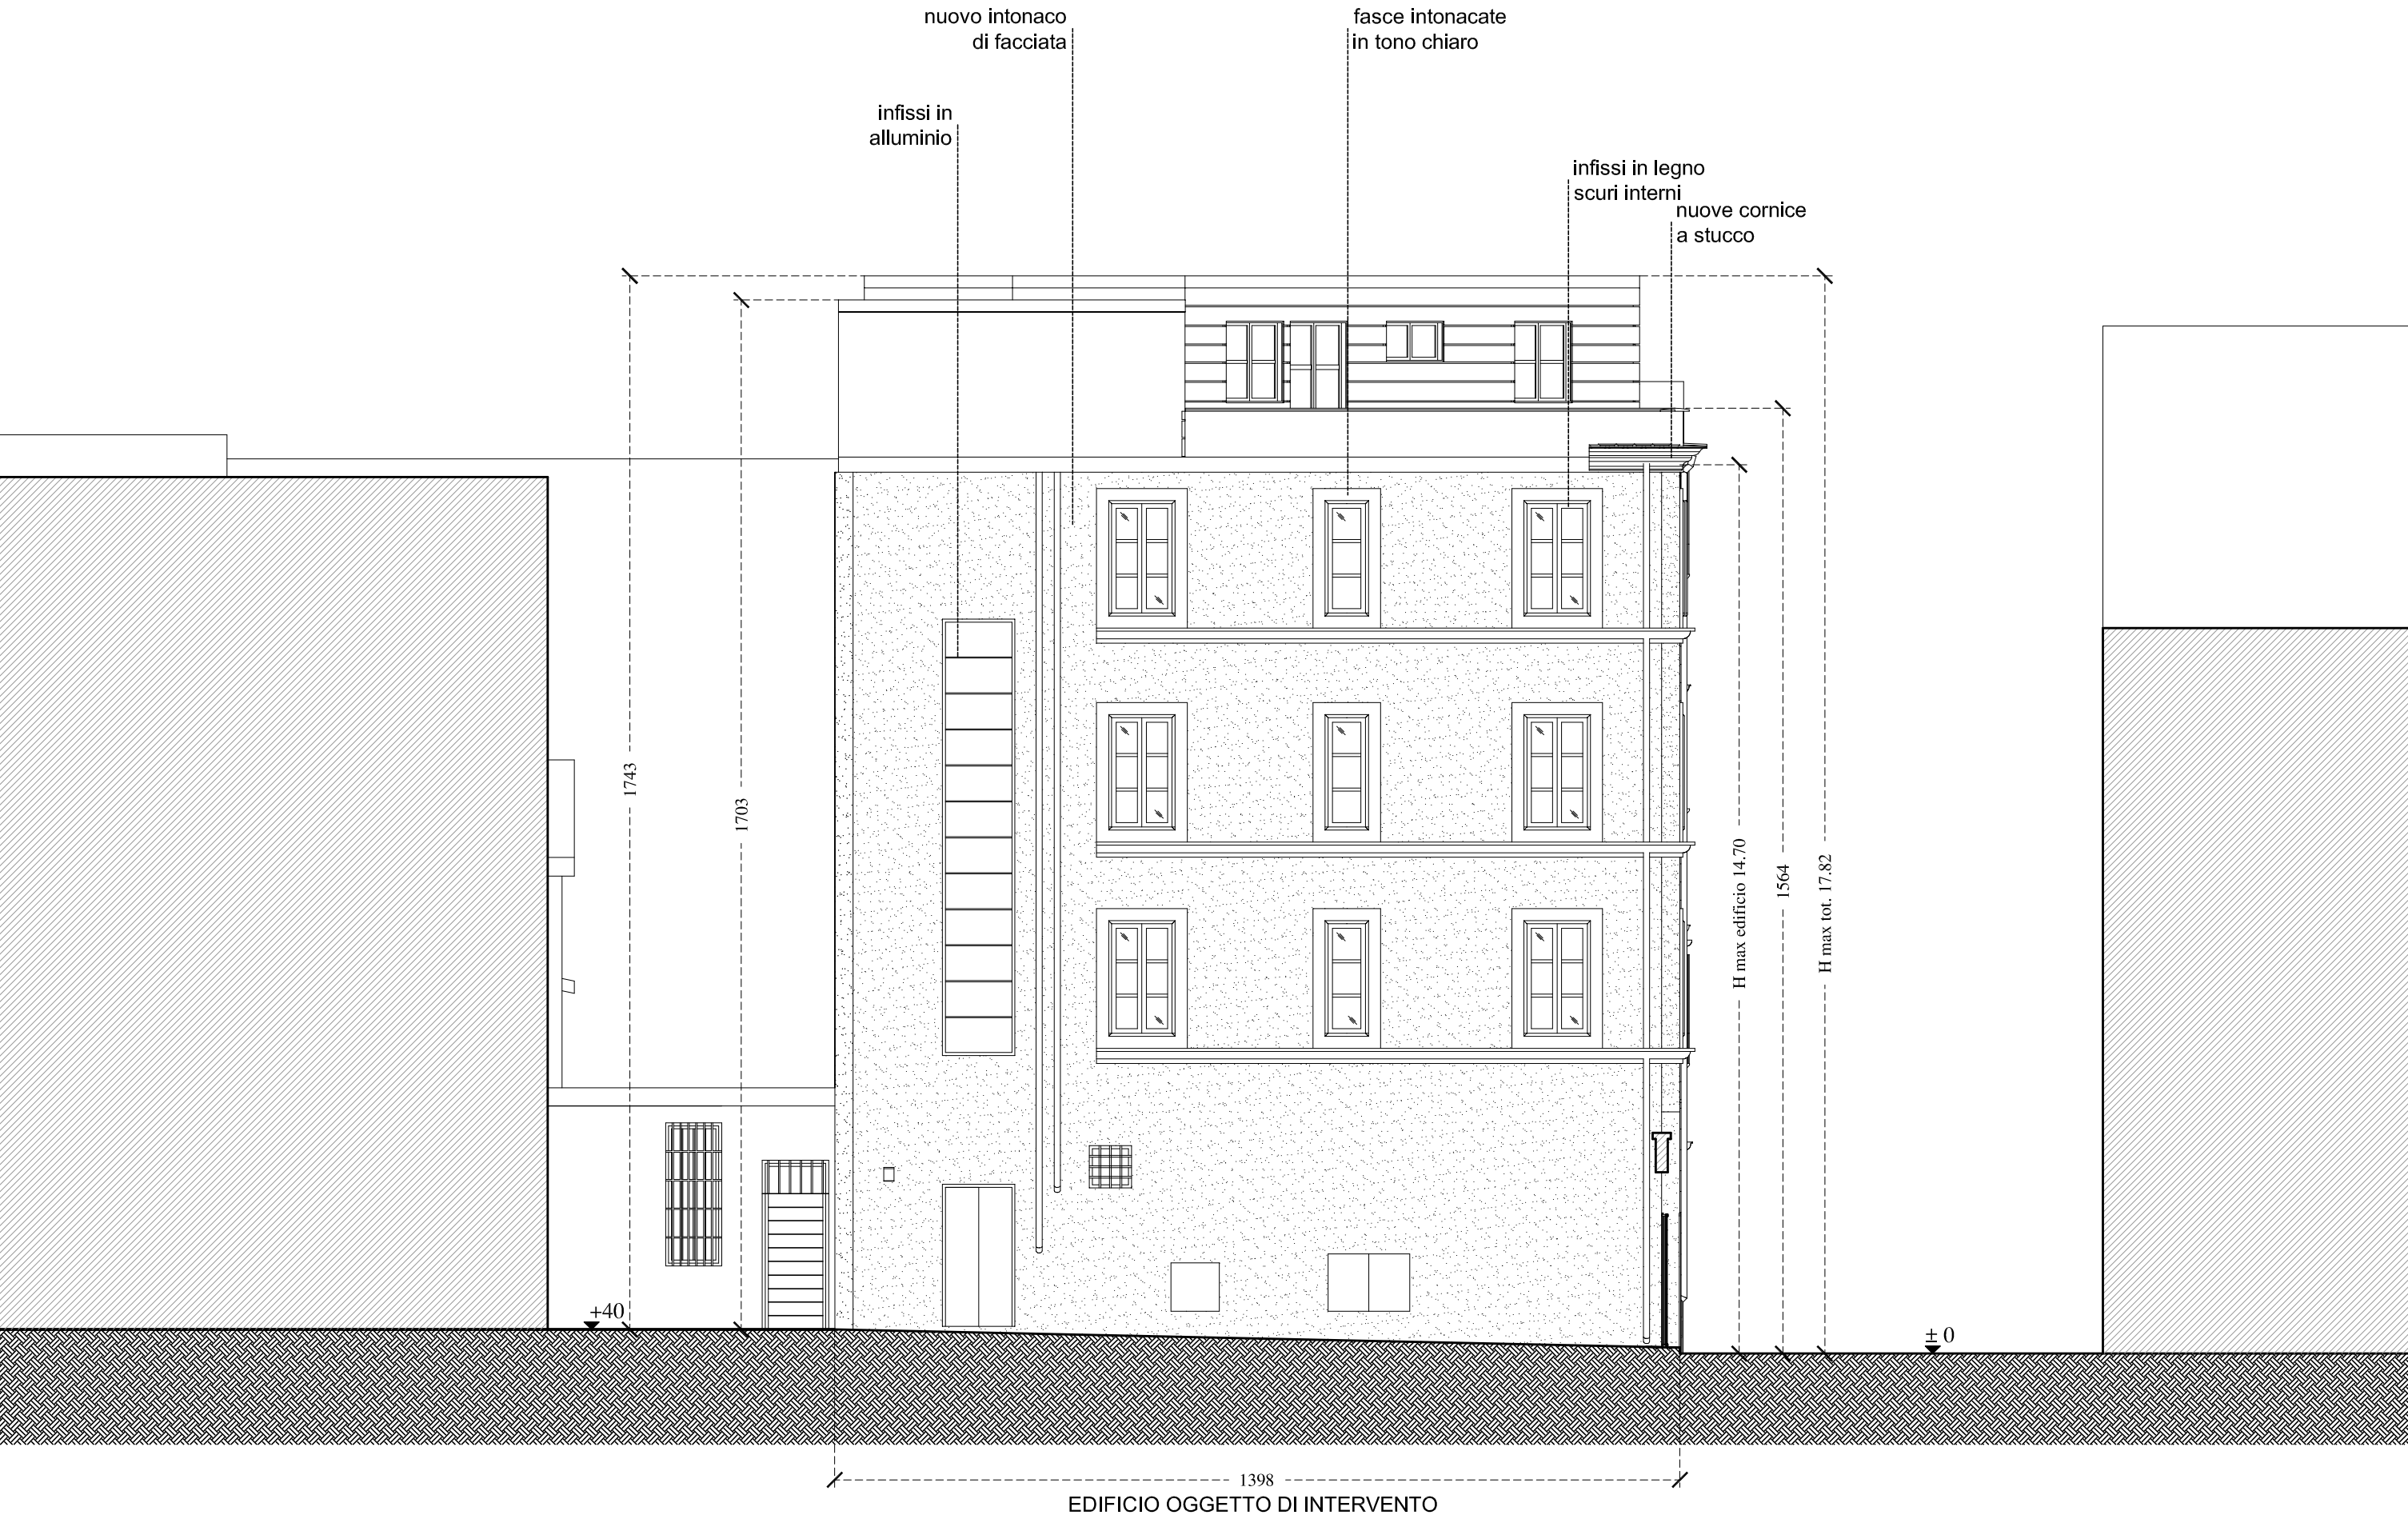

PROSPETTO SINISTRO (B) Sc. 1:100

1398
EDIFICIO OGGETTO DI INTERVENTO

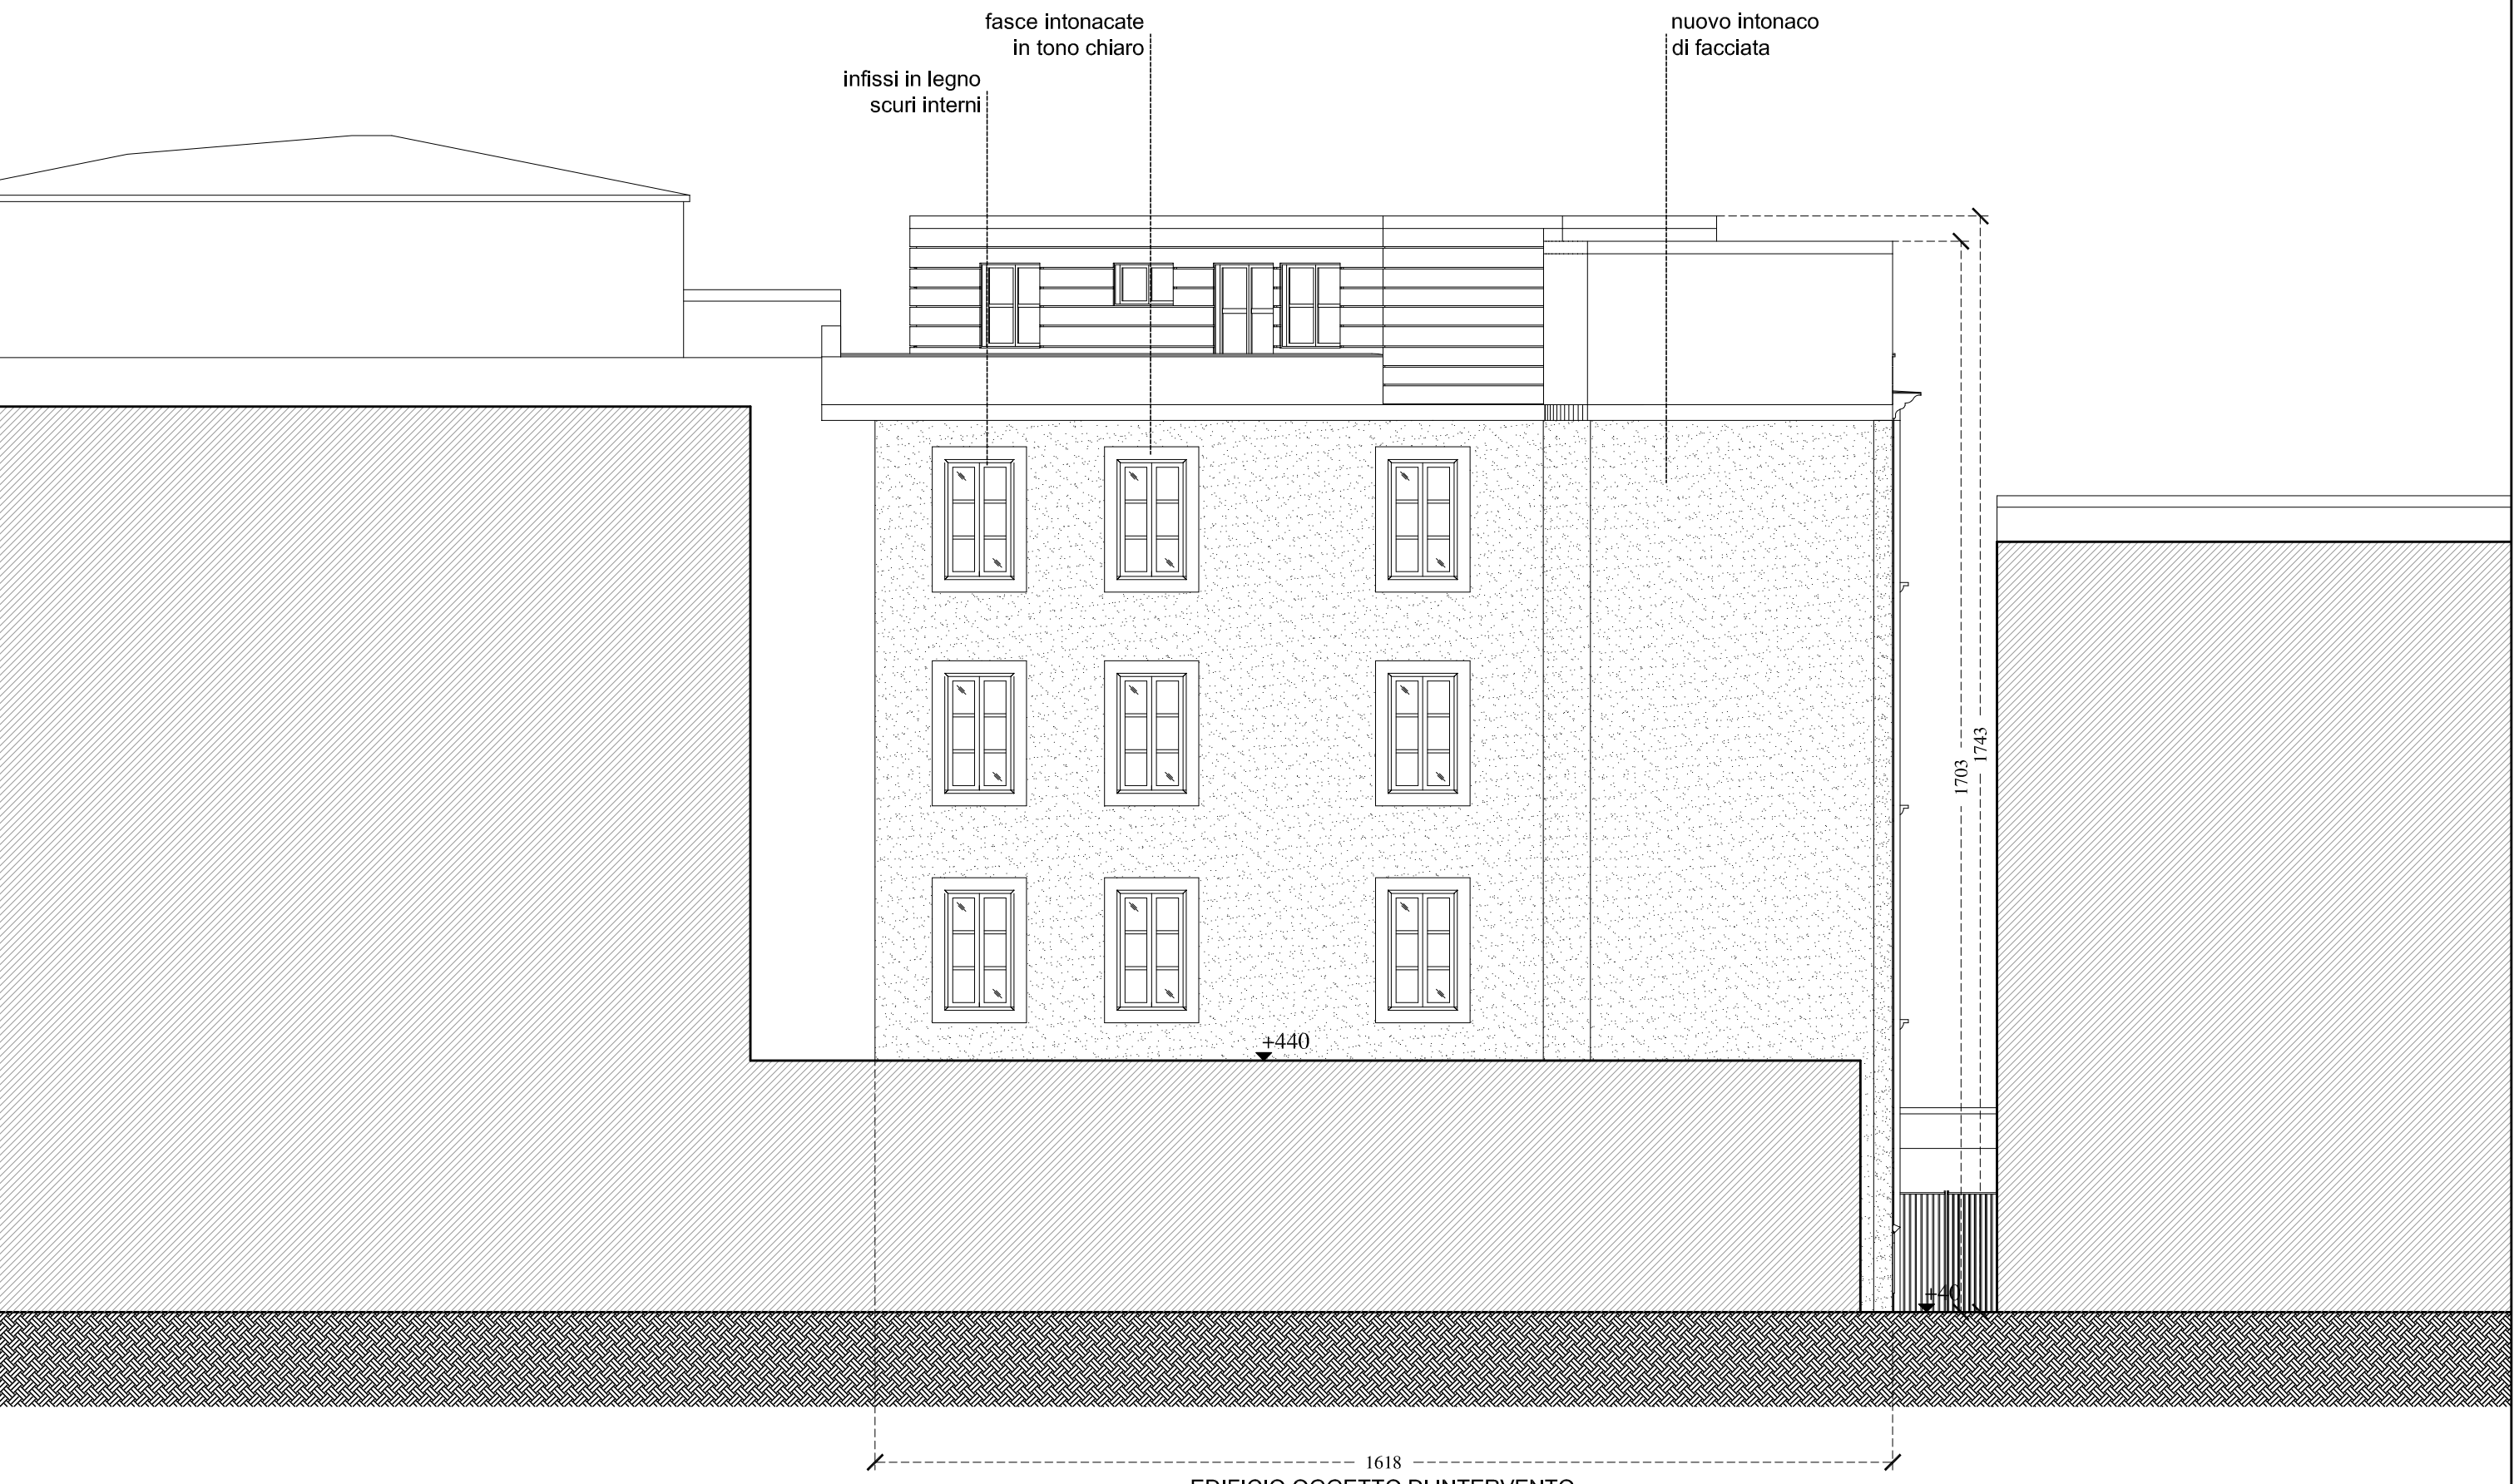

PROSPETTO RETRO (C) Sc. 1:100

1618
EDIFICIO OGGETTO DI INTERVENTO