PERIMETRO AMBITO

Verde Pubblico

Verde Privato

Fascia di rispetto Condotta Pubblico Impianto di Irrigazione (Verde Privato Inedificabile)

Rete fognatura acque nere esistente Ø 300 cls

Rete fognatura acque nere esistente collettore princiaple Ø 500 PVC

Rete fognatura acque nere esistente Ø 400 PVC

Rete fognatura acque nere progetto Ø 315 PVC

Rete fognatura acque nere progetto Ø 250 PVC

Rete fognatura acque nere progetto Ø 200 PVC

COMUNE DI FOLIGNO

Area Governo del Territorio

STRUMENTO ATTUATIVO DI INIZIATIVA MISTA

IN VARIANTE AL PRG

Ridefinizione ed utilizzazione dell'Ambito n. 25 "Croce Bianca".

Tavola **10**

OPERE DI URBANIZZAZIONE

FOGNATURA ACQUE NERE

ELABORATO ADEGUATO ALLA D.C.C. N. 29 DEL 14/06/2011 E ALLA D.C.C. N. 66 DEL 25/10/2012

IL PROGETTISTA

dott. arch. CARLO COLETTI
Piazza XX Settembre n. 4
06034 FOLIGNO (PG)

ORDINE DEGLI ARCHITETTI DELLA PROVINCIA DI PERUGIA
COLETTI CARLO
ARCHITETTO
Sez. A 1140

IL SOGGETTO PROPONENTE

Via Santocchia, 71
06034 FOLIGNO (Pg)
p.iva 0 2 3 4 4 0 5 4 0 6 4 0

Adozione
D.C.C. 48 del 21/04/2009 (con prescrizioni)

Adozione definitiva
D.C.C. 29 del 14/06/2011 (con aggiornamento elaborati)

Approvazione
D.C.C. 66 del 25/10/2012 (con aggiornamento elaborati)
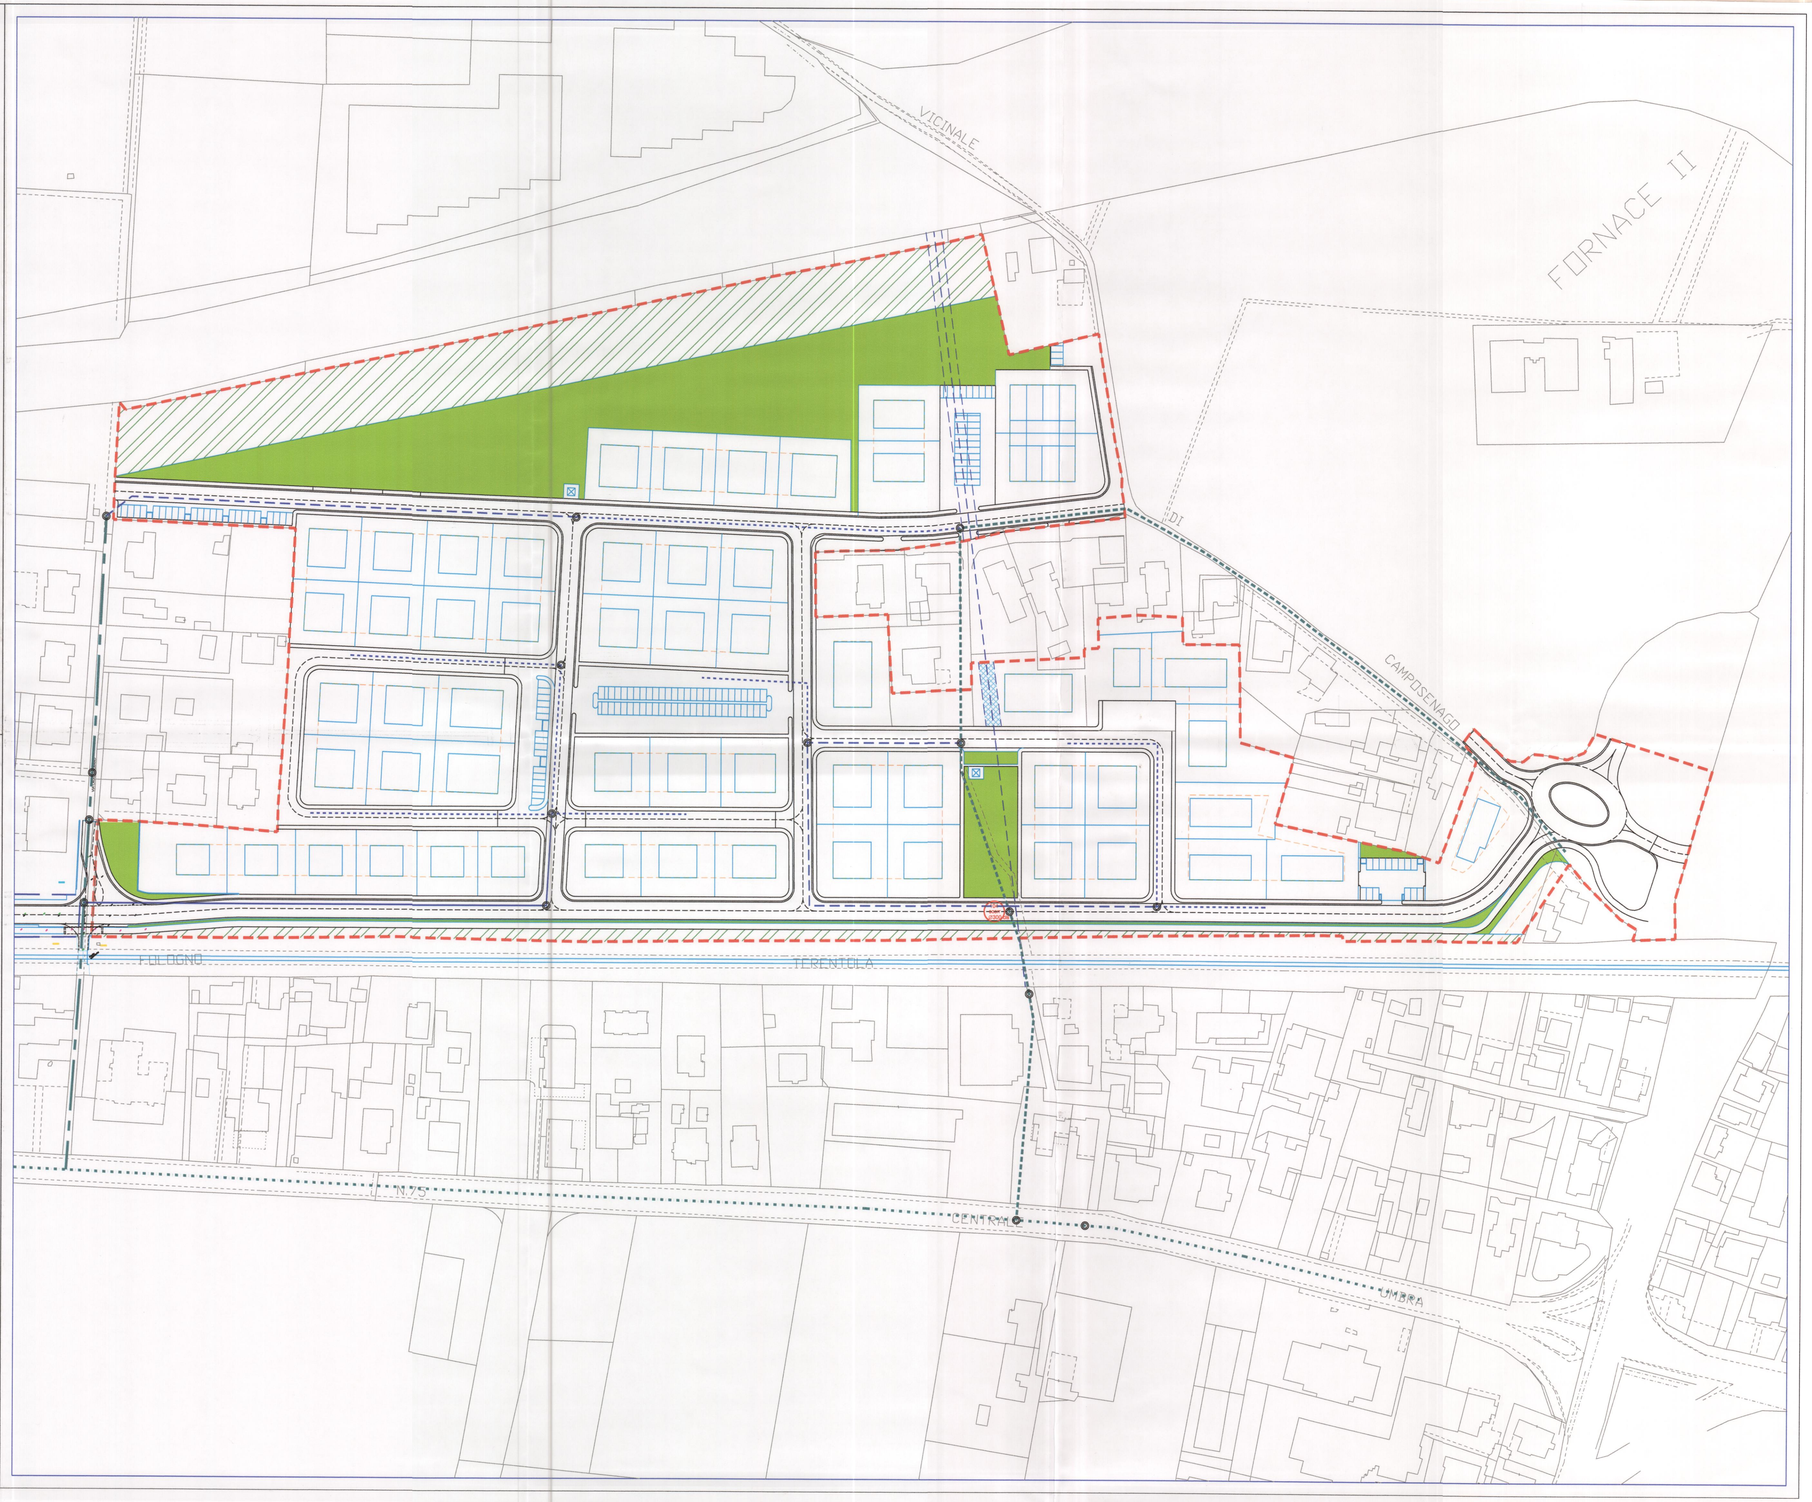
AGGIORNAMENTO GENNAIO 2013