

PROVINCIA DI PERUGIA COMUNE DI FOLIGNO



**PIANO ATTUATIVO DI INIZIATIVA PRIVATA
IN VARIANTE AL PRG '97
PER L'AMPLIAMENTO DI UN INSEDIAMENTO
PRODUTTIVO ESISTENTE IN ZONA UC/EPIA
IN LOC. S.ERACLIO
VIA BIANCA-VIA DELLE INDUSTRIE**

COMMITTENTE

ELABORATO
PIANO QUOTATO
PLANIMETRIA E SEZIONI PROGETTO

Arch. David Baldoni
Via Belvedere n. 47/a
06036 Montefalco (PG)
TEL. 320 1131945
C.F. BLD DVD 77B21 D653M
info@p3consulting.it


1

LEGENDA


PERIMETRO COMPARTO DEL PIANO ATTUATIVO

— — — — PERIMETRO ZONA UC/EPIA


MASSIMO INGOMBRO EDIFICI

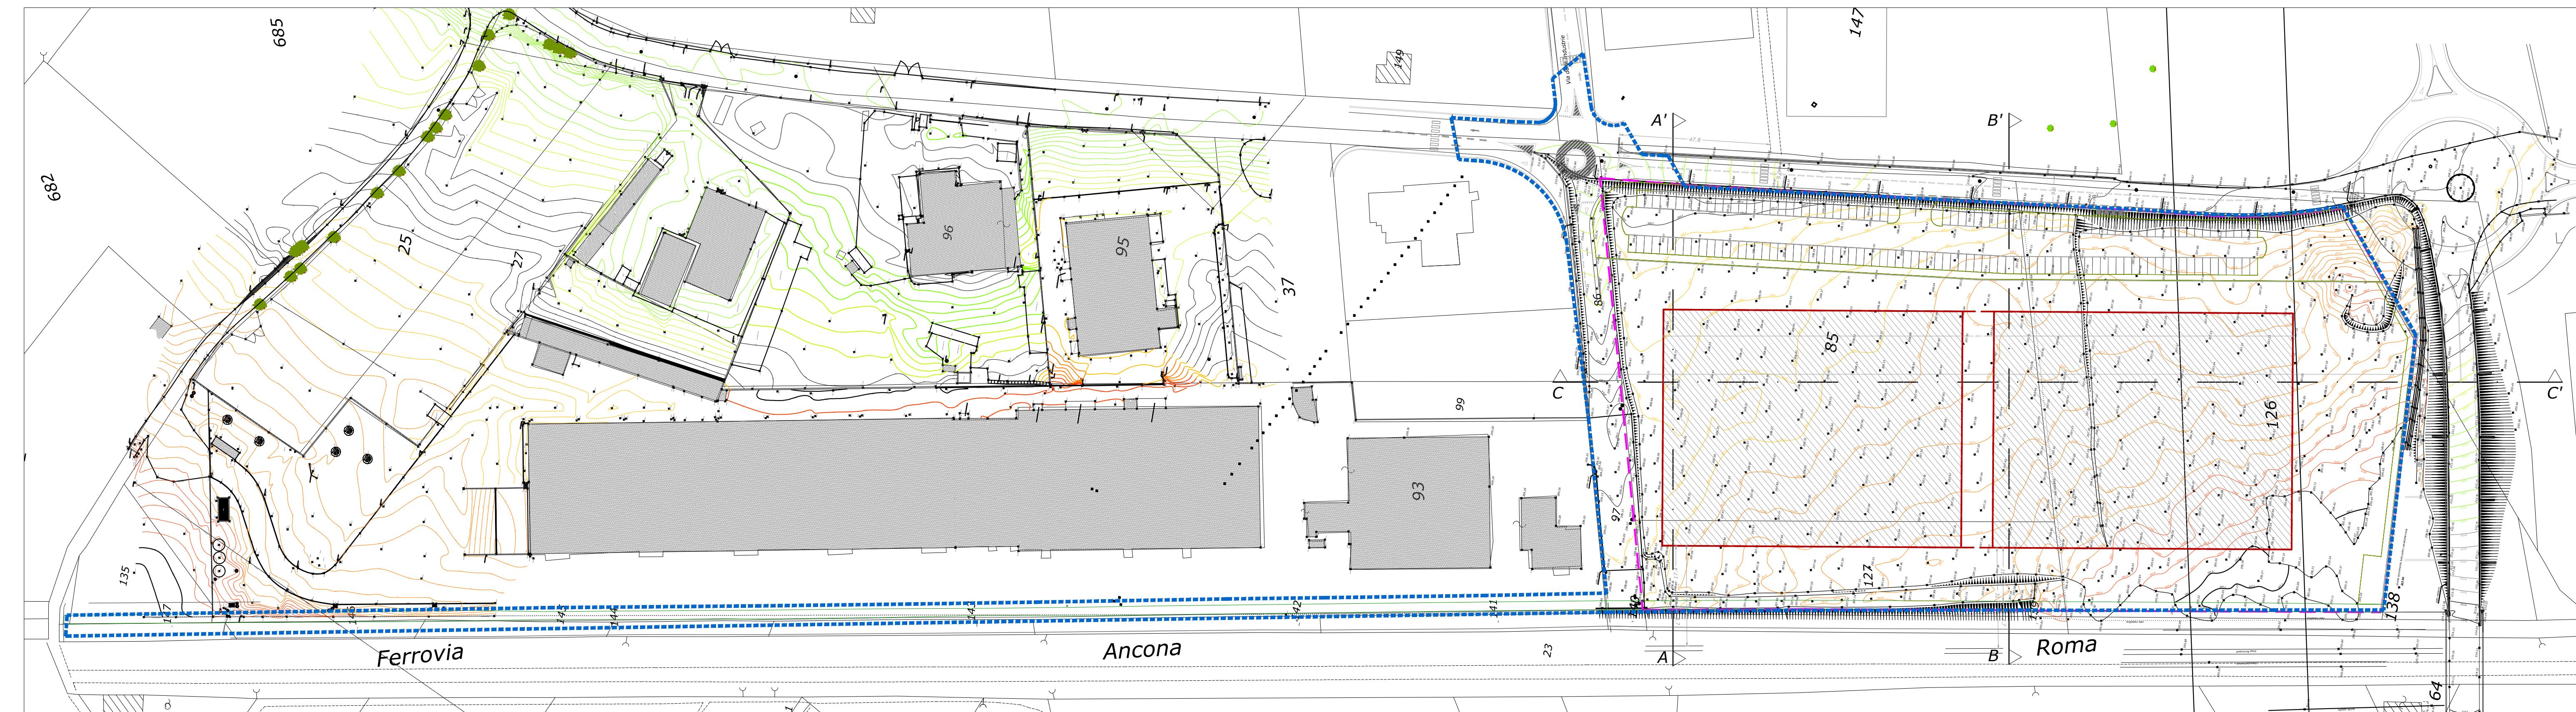

SEZIONE A-A' PROGETTO

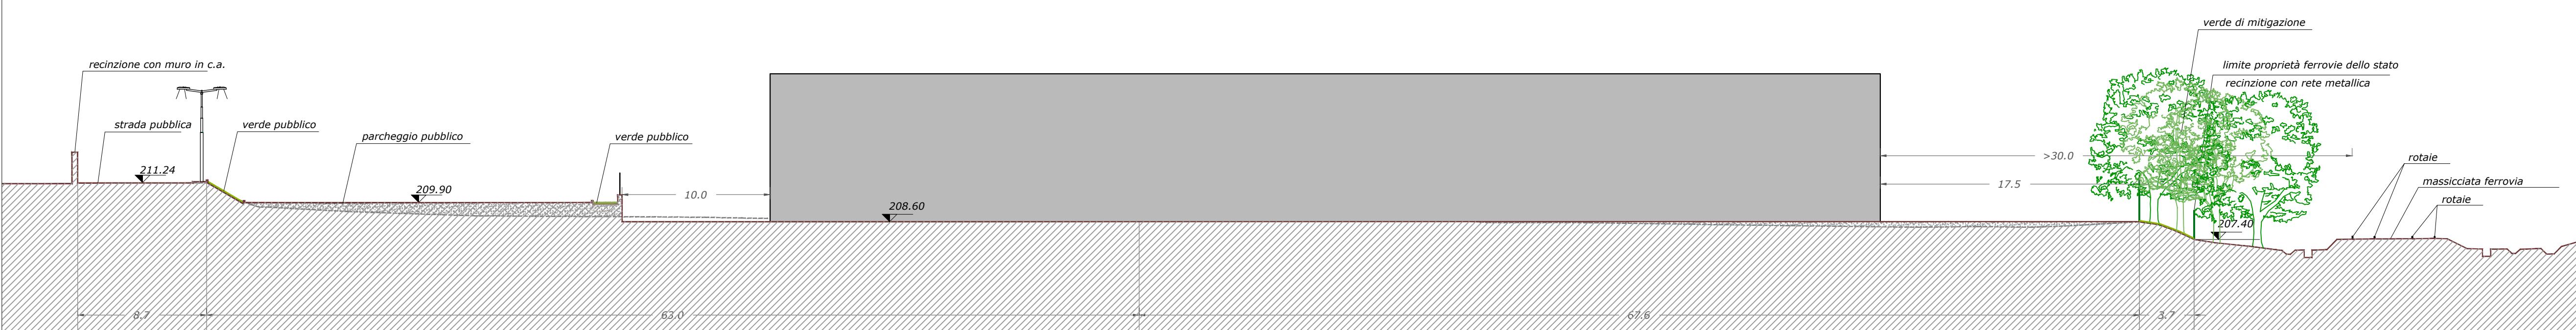

SEZIONE B.B/ PROGETTI

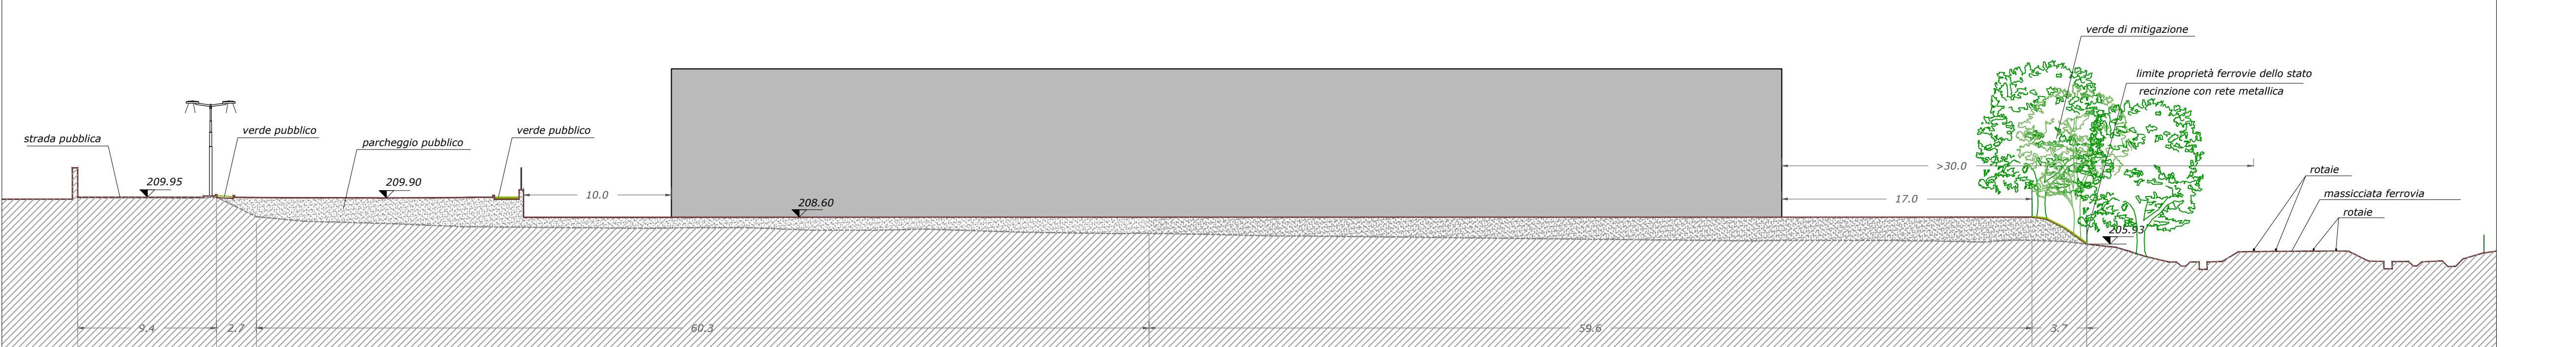

SEZIONE C-C' ATTUALE

